

JARDIN DE INFANTES AC B° AMPLIACION URBANA - TRENQUE LAUQUEN
INDICE

01	A0_01	Croquis de Ubicación
02	A0_02	Plano de Implantación
03	APT_01	Planta de techos
04	AP_01	Planta
05	AV_01	Vistas
06	AC_01	Cortes
07	E_01	Planta de Estructuras. Fundaciones
08	E_02	Planta de Estructuras. Sobre Planta Baja
09	E_03	Planta de Estructura. Cubierta
10	IE_01	Instalación Eléctrica. Muy baja Tensión
11	IE_02	Instalación Eléctrica. Baja Tensión
12	IE_03	Instalación Eléctrica. Diagrama unifilar
13	IG_01	Instalación de Gas.Instalaciones Termomecánicas
14	IS_01	Instalación Sanitaria Desagües Cloacales
15	IS_02	Instalación Sanitaria Desagües Pluviales
16	IS_03	Instalación Sanitaria.Agua Fria y Caliente
17	IT_01	Instalación Acondicionamiento Térmico
18	DS_01	Detalle Sector Cocina y Sanitario discapitados
19	DS_02	Detalle Sector Sanitarios Patio
20	DS_03	Detalle Sector Sanitarios Aula
21	DS_04	Detalle Aula
22	DC_01	Detalle Constructivo Mastil
23	DC_02	Detalle Constructivo Rampa
24	DC_03	Detalle Constructivo Identificacion de establecimiento
25	DC_04	Detalle Constructivo Bicletero
26	DC_05	Detalle constructivo muro bloques
27	DC_06	Detalle constructivo canteros y bancos
28	PC_01	Planilla de Carpinterias. Puertas exteriores
29	PC_02	Planilla de Carpinterias. Puertas interiores
30	PC_03	Planilla de Carpinterias. Ventanas
31	PC_04	Planilla de Carpinterias. Rejas y portones
32	PM_01	Planilla de Muebles
33	DM_01	Detalle de Mesadas
34	EQ_01	Planta Equipamiento
35	EQ_02	Planilla de Equipamiento
36	PL_01	Planilla de Locales
37	CS_01	Cuadro de Superficies
	ET	Especificaciones Técnicas Generales para Obras Civiles
	ANEXO I	Equipamiento
	ANEXO II	Proyecto de Forestación / Paisajismo
	PCP	Planilla Computo y Presupuesto oficial

NOMENCLATURA CATASTRAL						
PARTIDO		NÚMERO		PARTIDA		
TRENQUE LAUQUEN		107				
CIRC.	SECC.	CH.	QTA.	FRACC.	MZ.	PC.
XVII	C	223			223A	2

NOTA GENERAL:

LA PRESENTE DOCUMENTACIÓN TIENE EL PROPÓSITO DE ENUNCIAR LOS LINEAMIENTOS TÉCNICOS, FUNCIONALES Y MORFOLÓGICOS DEL PROTOTIPO DE JARDÍN DE 3 Y 6 SALAS.

EN CUANTO A PLANOS, CONSTA DE DOS PARTES:

A- PLANOS PARTICULARES: CONFORMADOS POR LOS PLANOS DE CROQUIS DE UBICACIÓN Y/O IMPLANTACIÓN.

B- PLANOS GENERALES: CONFORMADO POR LOS PLANOS DE ARQUITECTURA, DETALLES CONSTRUCTIVOS, PLANOS DE INSTALACIONES Y ESTRUCTURAS, PLANILLA DE CARPINTERÍAS, MOBILIARIO Y DE LOCALES QUE INTEGRAN EL DESARROLLO DEL PROYECTO PROTOTIPO JARDÍN DE 3 O 6 SALAS.

EN VIRTUD DE LOS EXPUESTO, EL OFERENTE DEBERÁ DESARROLLAR SU PROPUESTA TÉCNICA A NIVEL DE PROYECTO EJECUTIVO COMPLETO, ADAPTANDO LOS PLANOS GENERALES DEL PROTOTIPO A LAS PARTICULARIDAD PRESENTADA EN CADA IMPLANTACIÓN (PLANOS PARTICULARES)

NOTAS:


EN CASO DE NO CONTAR CON SERVICIO CLOACAL SE EJECUTARÁ CÁMARA SÉPTICA Y POZO ABSORBENTE.LA UBICACIÓN DE LA MISMA QUEDARÁ A CRITERIO DE LA APROBACIÓN DE LA INSPECCIÓN DE OBRA.

EN CASO DE SER NECESARIO, SE DEBERÁ ENTUBAR ZANJA EXISTENTE EN SECTOR CORRESPONDIENTE AL ACCESO DEL ESTABLECIMIENTO EDUCATIVO. ESTE SE EJECUTARÁ MEDIANTE CAÑO CÁMARA DE MATERIALES Y DIMENSIONES REGLAMENTARIAS

LA CONTRATISTA DEBERÁ RELLENAR EL TERRENO DE MODO QUE EL NIVEL DEL PISO INTERIOR MÍNIMO INDICADO EN LOS PLANOS DEBERÁ ESTAR A + 50 CM. POR ENCIMA DE LA MÁS ELEVADA DE LAS SIGUIENTES ALTURAS: NIVEL MÁS ALTO DEL CORDÓN DE VEREDA, COTA DE INUNDACIÓN O PUNTO MÁS ALTO DEL PREDIO.

SE COLOCARÁN ESPECIES ARBOREAS DE CARACTERÍSTICAS Y TIPO IDEM EXISTENTES EN LA ZONA. EN CASO DE EXISTIR SE RESPETARÁ LA NORMATIVA VIGENTE EN RELACIÓN A LA FORESTACIÓN.

SILUETA DE SUPERFICIES

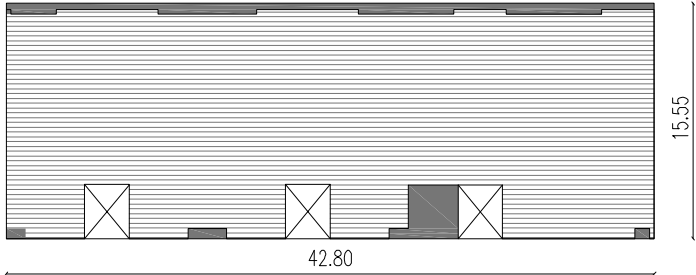

SUPERFICIE CUBIERTA: 595.25m²
SUPERFICIE SEMICUBIERTA: 38.70m²/2 = 19.35m²
SUPERFICIE TOTAL: 614.60m²




CALLE F. M. MACAYA

CALLE MORENO OESTE

ESPACIO VERDE

CALLE PAPA JUAN PABLO II

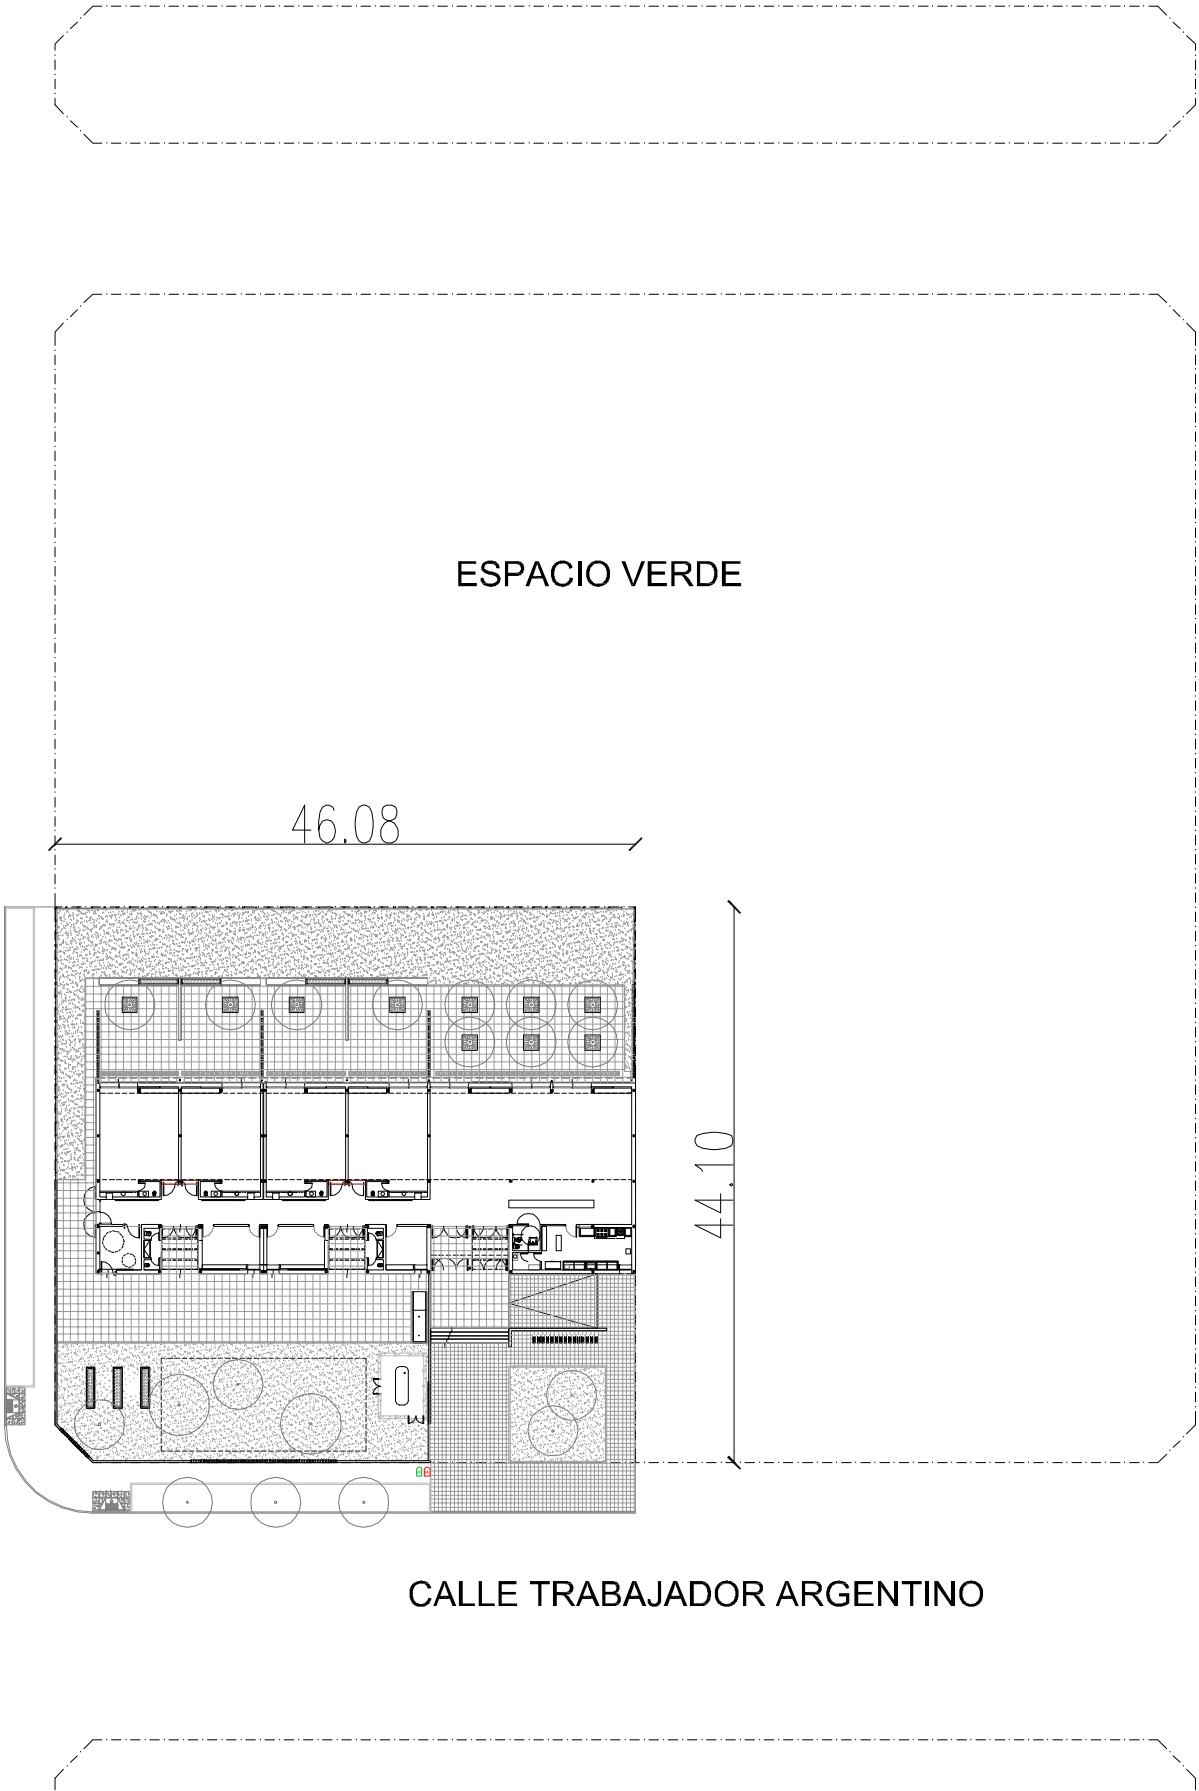

CALLE TRABAJADOR ARGENTINO

ESTABLECIMIENTO:	PLANO:	ESCALA:	 Dirección de Infraestructura Ministerio de Educación	 DIRECCIÓN DE PROYECTOS DIRECCIÓN PROVINCIAL DE INFRAESTRUCTURA ESCOLAR SUBSECRETARÍA DE INFRAESTRUCTURA ESCOLAR	 DIRECCIÓN GENERAL DE CULTURA Y EDUCACIÓN	 GOBIERNO DE LA PROVINCIA DE BUENOS AIRES
LOCALIDAD - DISTRITO:	ARCHIVO:	FECHA:				
Jl AC B° AMPLIACION URBANA	CROQUIS DE UBICACIÓN	1:600				
TRENQUE LAUQUEN	Trenque Lauquen - Jl AC - Implantación	13.08.2020				

CUADRO DE SERVICIOS		
GAS		NO
AGUA	SI	
ELECTRICIDAD	SI	
CLOACAS	SI	

ML


Medidor de Luz a conexión distribuidora
Tablero Principal en pilar

MG


Medidor de gas - Gabinete reguladores
Conexión a futura red

Re04
2.95


Se deberá proveer y colocar portón de similares características que Re04

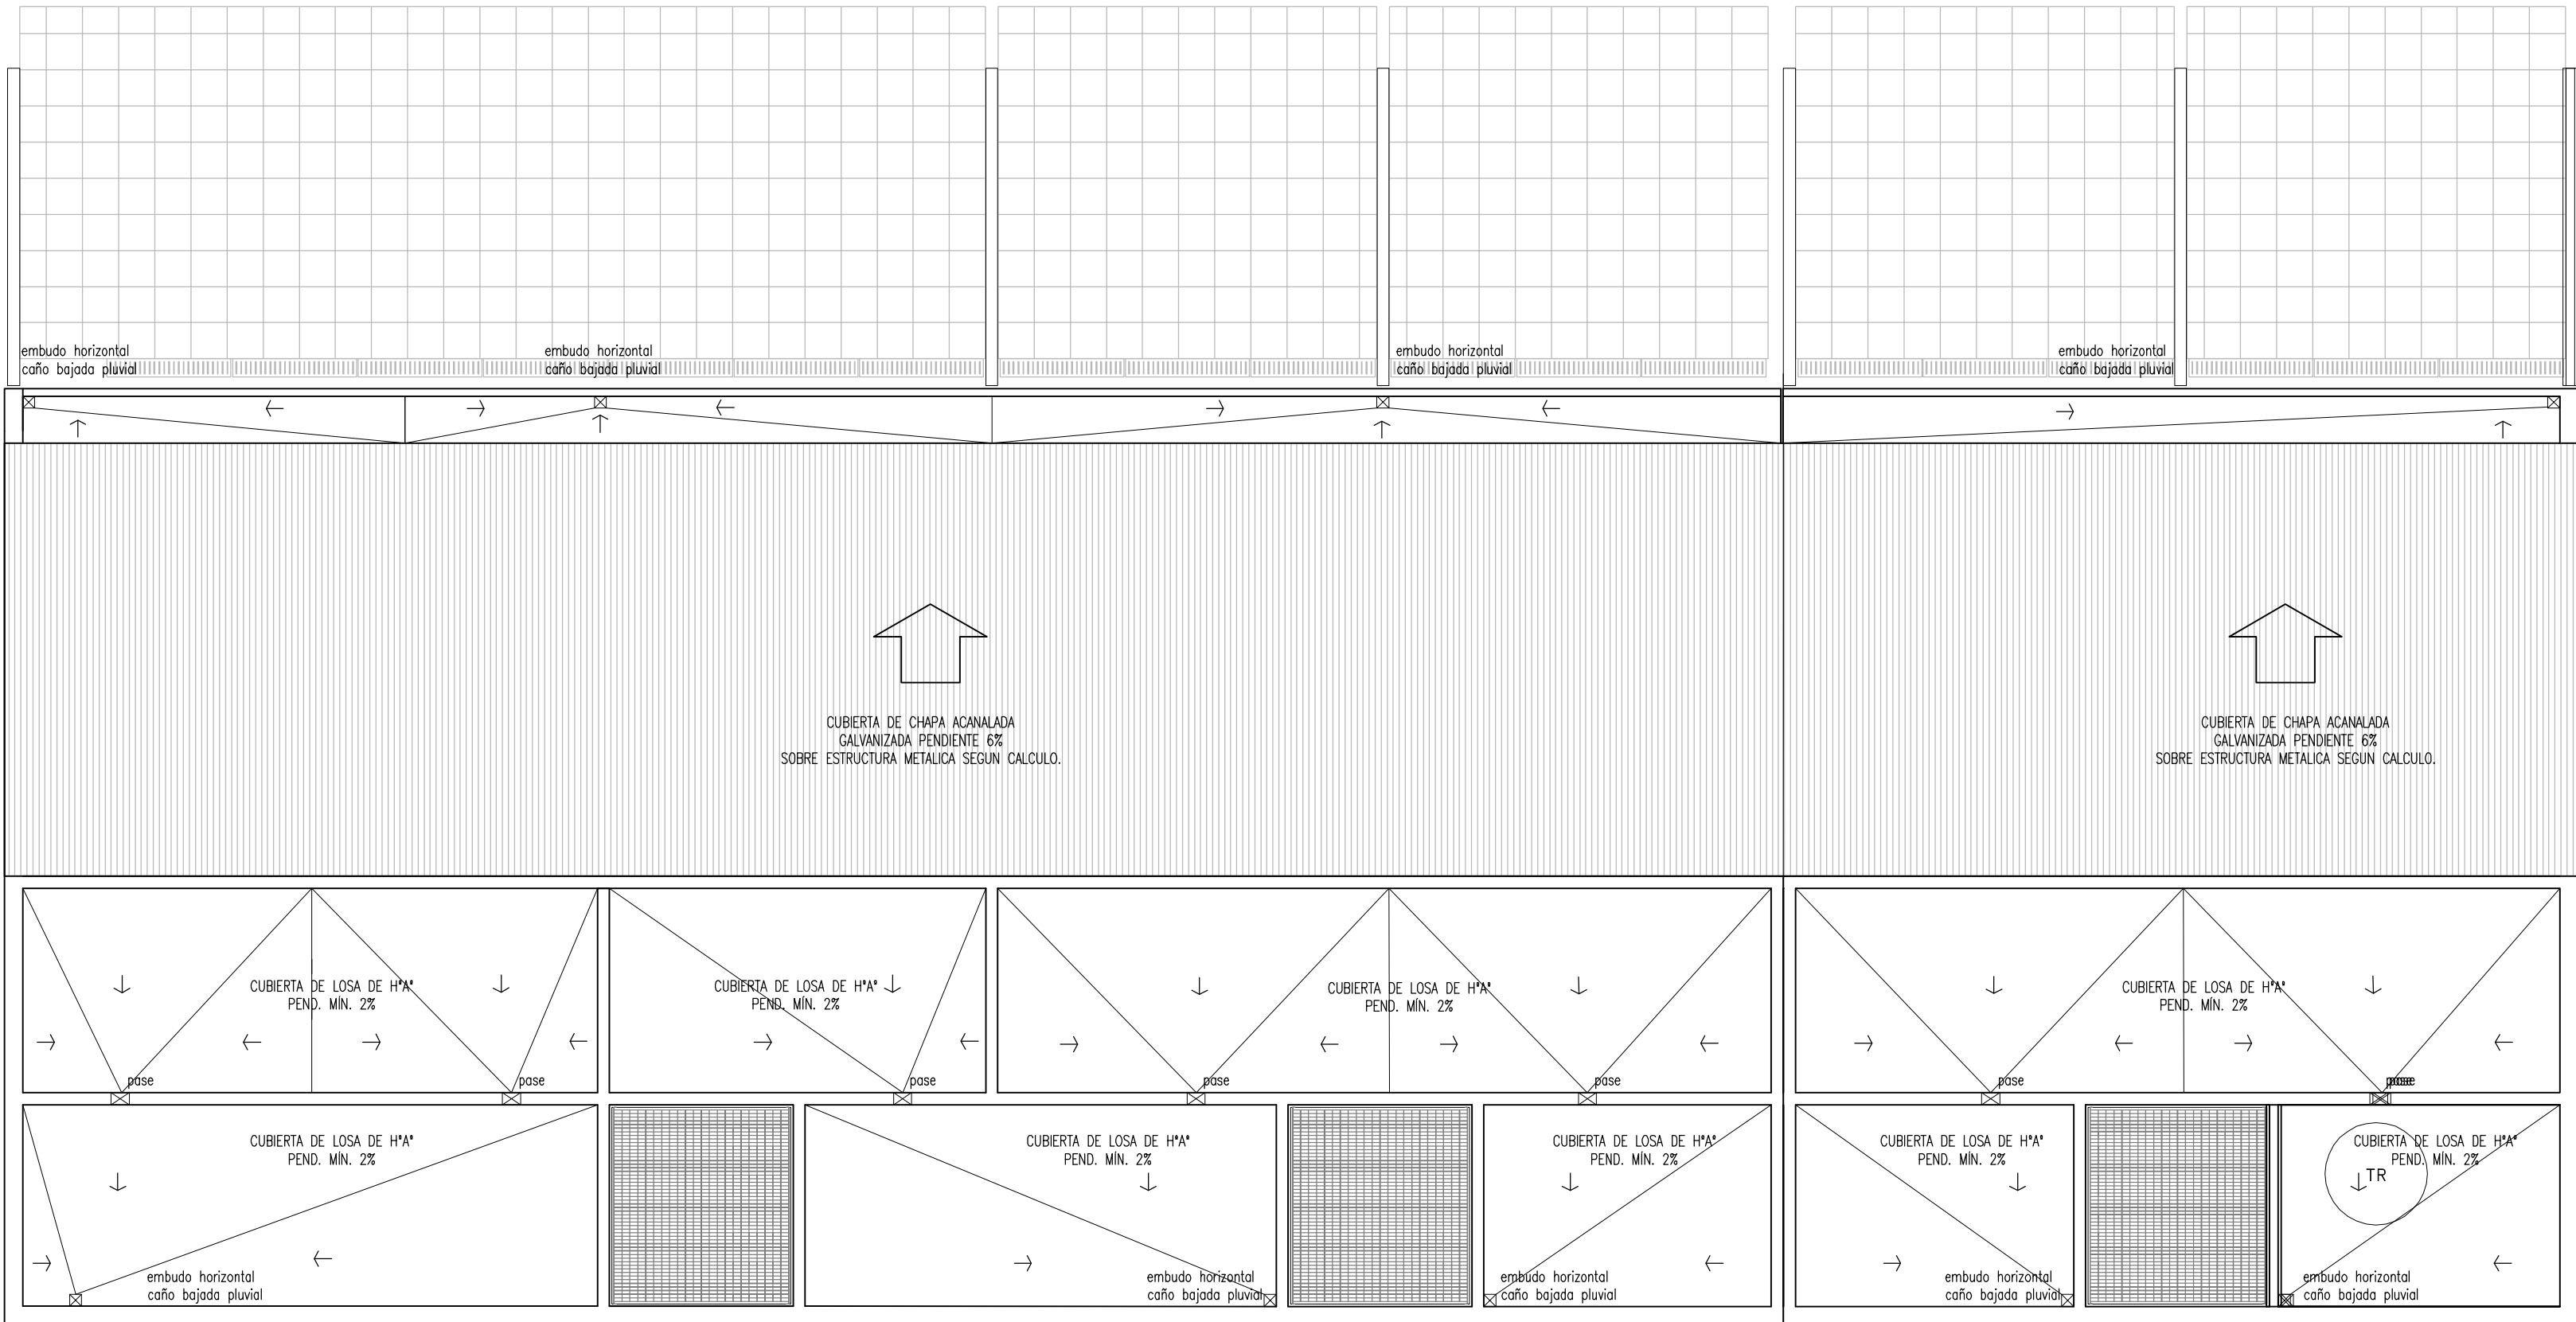

OBRA: OBRA NUEVA - JARDIN 4 AULAS				LOCALIZACIÓN: PARTIDO:
PLANOS: PLANILLA DE TECHOS				LOCALIDAD: DIRECCIÓN:
ARCHIVO: J14A-2020_planta de techos.dwg	FECHA: JUNIO 2020	ESCALA: 1:100	DESIGNACIÓN: APT_01	ESTABLECIMIENTO: JI XXX
 Dirección de Infraestructura		 DIRECCIÓN PROVINCIAL DE INFRAESTRUCTURA ESCOLAR		 DIRECCIÓN GENERAL DE CULTURA Y EDUCACIÓN
 GOBIERNO DE LA PROVINCIA DE BUENOS AIRES				

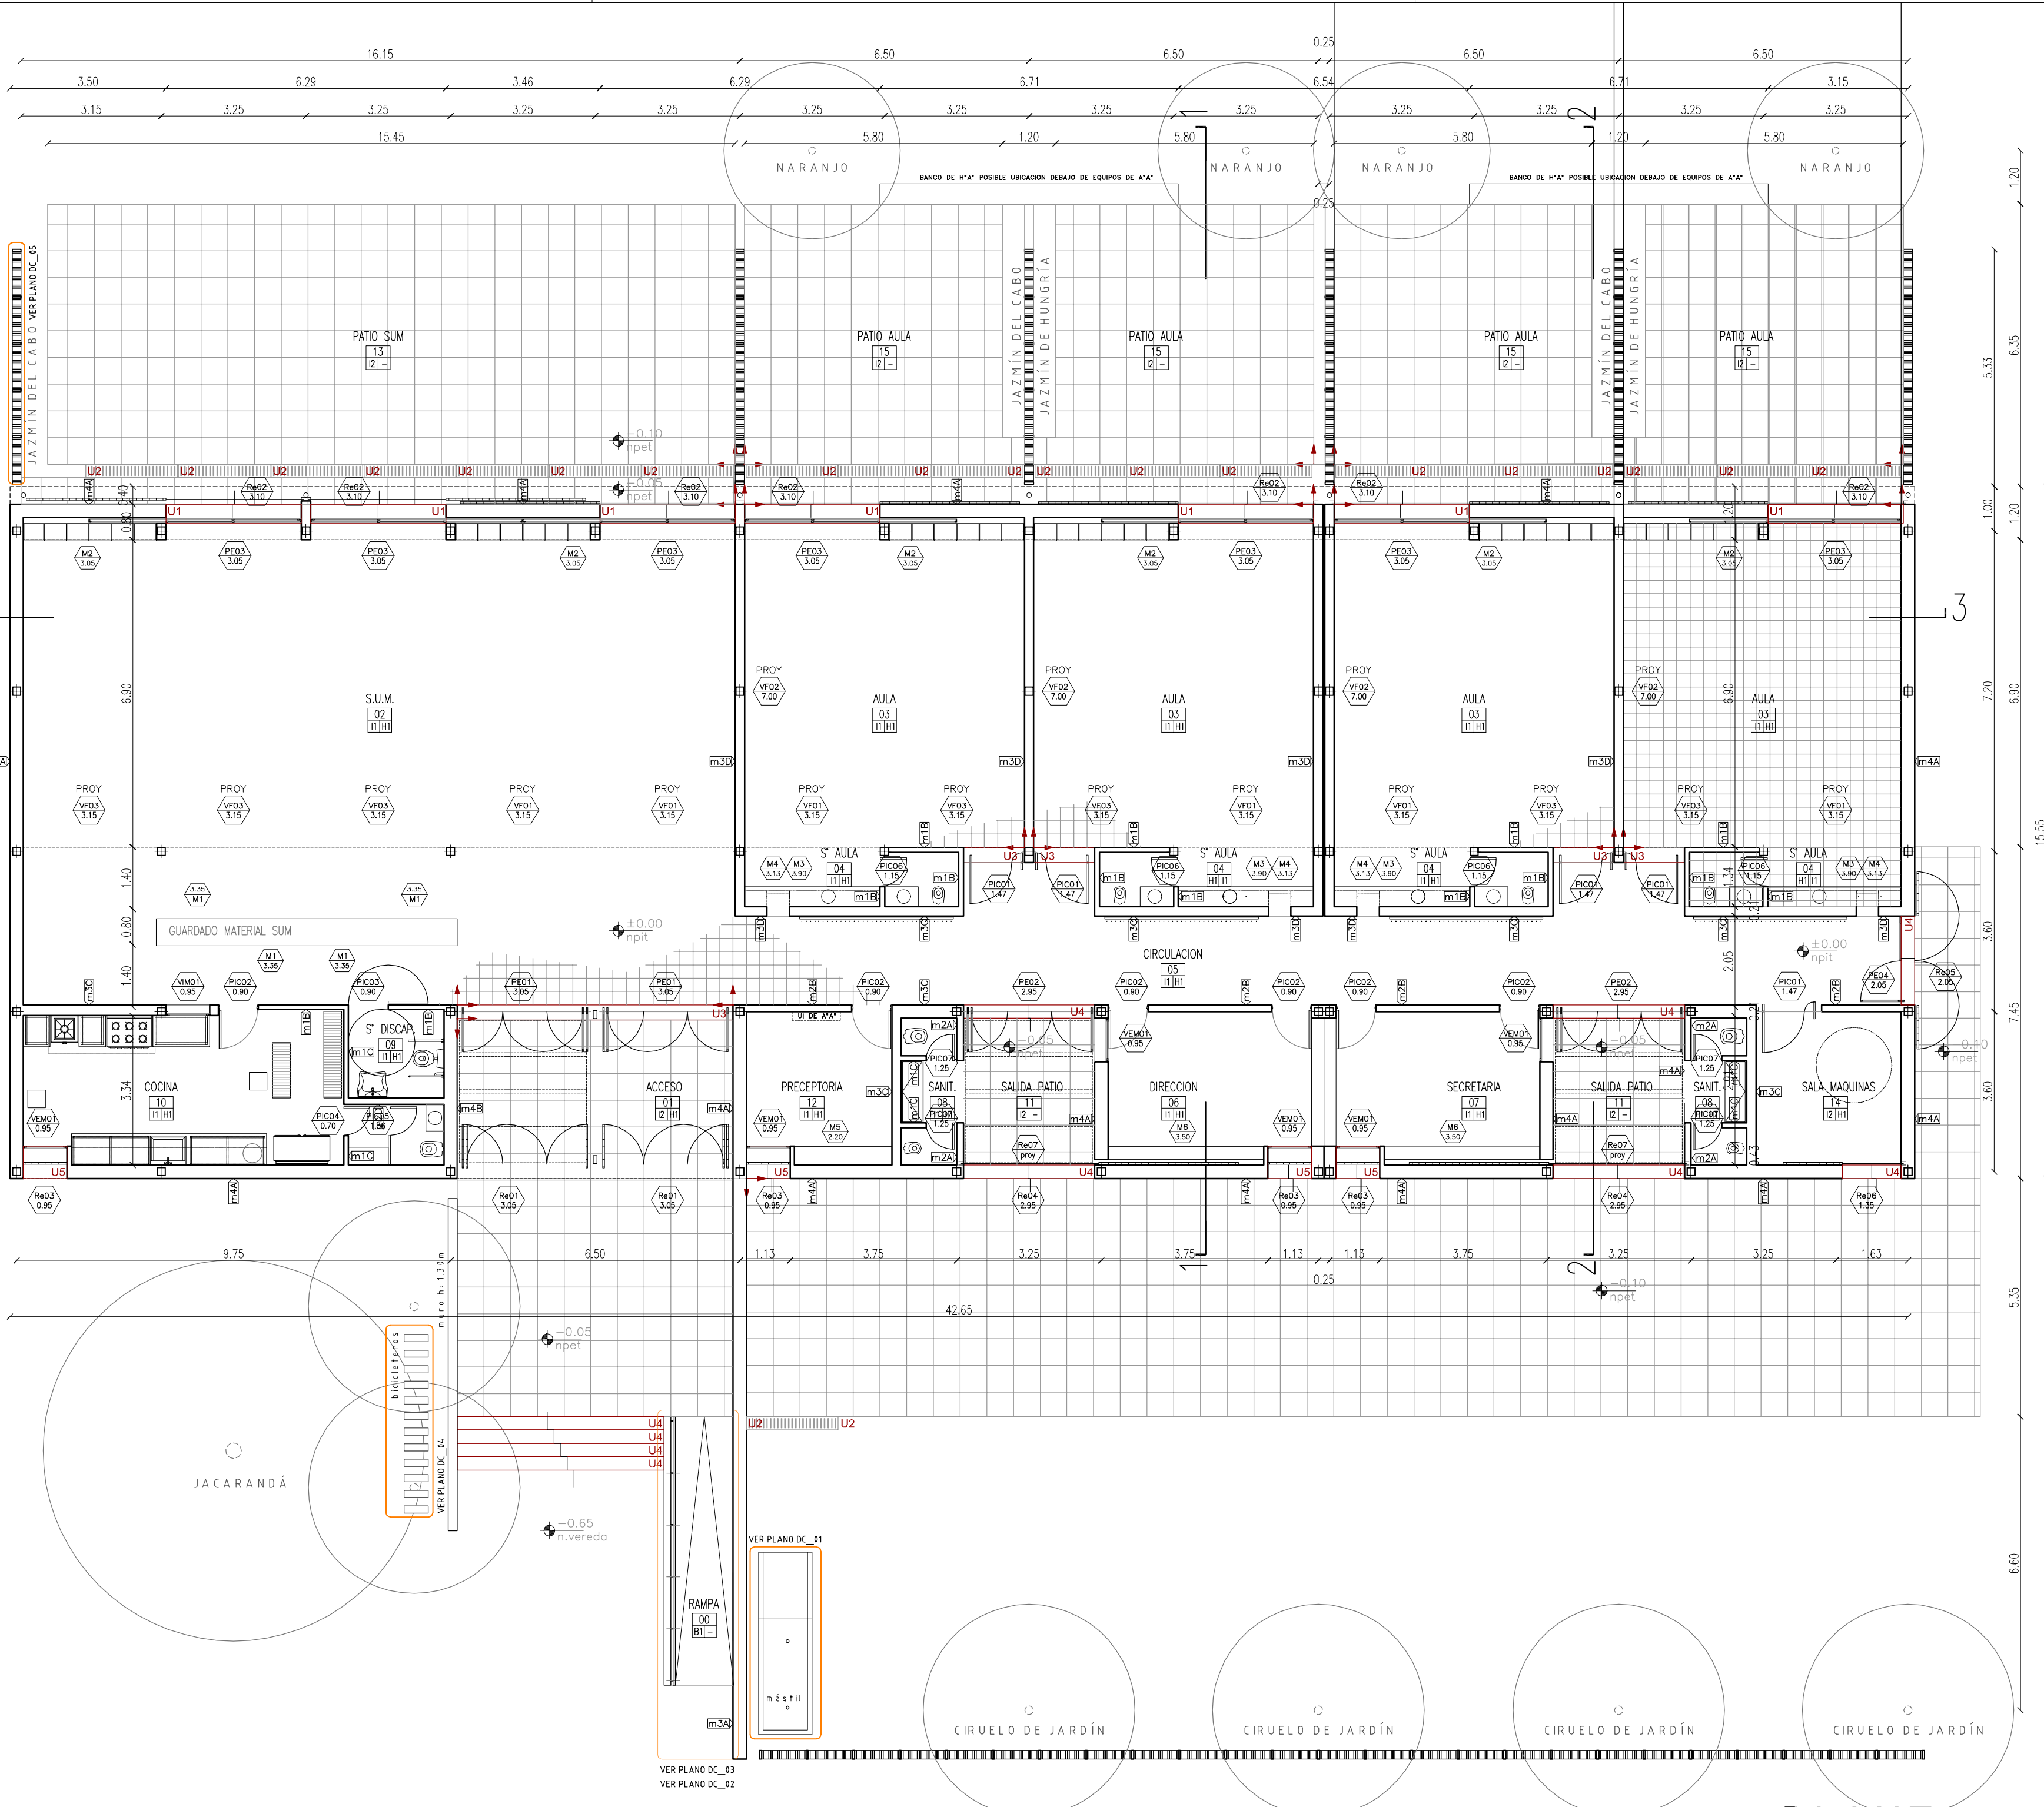

SILUETA DE SUPERFICIES

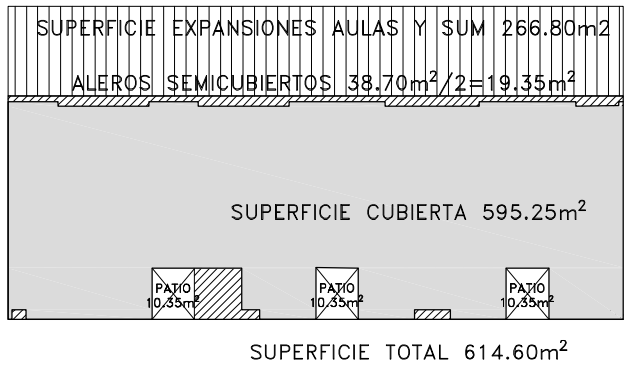

REFERENCIAS:

- DIRECCIÓN — NOMBRE DEL LOCAL
NÚMERO DEL LOCAL
TERMINACIÓN DEL CIELORRASO
TERMINACIÓN DEL SOLADO
- NOMENCLATURA CARPINTERIA
MEDIDA DE VANO
- NOMENCLATURA MUEBLES
MEDIDA DE VANO
- NOMENCLATURA MESADAS
MEDIDA DE CORTE DE PIEDRA
- TIPO DE MURO

REFERENCIAS MUROS:

INT. INT. — revoque fino-1cm — revoque grueso-15cm — lad. cerámico hueco-8cm — revoque grueso-15cm — revoque fino-1cm	INT. INT. — revoque fino-1cm — revoque grueso-15cm — lad. cerámico hueco-8cm — revoque grueso bajo — revoque grueso-15cm — cerámico esmalado 20x20	INT. INT. — cerámico esmalado 20x20 — revoque fino-1cm — revoque grueso-15cm — lad. cerámico hueco-8cm — revoque grueso bajo — revoque grueso-15cm — cerámico esmalado 20x20	INT. EXT. — revoque fino-1cm — revoque grueso-15cm — azotado-1cm — lad. cerámico hueco-12cm — revoque grueso bajo — revoque grueso-15cm — cerámico esmalado 20x20
m1A MURO LADRILLO HUECO 0.08 INTERIOR — INTERIOR	m1B MURO LADRILLO HUECO 0.08 INTERIOR — INTERIOR	m1C MURO LADRILLO HUECO 0.08 INTERIOR — INTERIOR	m1D MURO LADRILLO HUECO 0.12 INTERIOR — EXTERIOR
INT. INT. — revoque fino-1cm — revoque grueso-15cm — lad. cerámico hueco 12cm — revoque grueso bajo — revoque grueso-15cm — revoque fino-1cm	INT. INT. — revoque fino-1cm — revoque grueso-15cm — lad. cerámico hueco 12cm — revoque grueso bajo — revoque grueso-15cm — cerámico esmalado 20x20	INT. INT. — cerámico esmalado 20x20 — revoque fino-1cm — revoque grueso-15cm — azotado-1cm — lad. cerámico hueco-12cm — revoque grueso bajo — revoque grueso-15cm — cerámico esmalado 20x20	EXT. EXT. — revoque fino-1cm — revoque grueso-15cm — azotado-1cm — lad. cerámico hueco 18cm — azotado-1cm — revoque grueso-15cm — revoque fino-1cm
m2B MURO LADRILLO HUECO 0.12 INTERIOR — INTERIOR	m2D MURO LADRILLO HUECO 0.12 INTERIOR — INTERIOR	m2E MURO LADRILLO HUECO 0.12 INTERIOR — EXTERIOR	m3A MURO LADRILLO HUECO 0.18 EXTERIOR — EXTERIOR
INT. INT. — revoque fino-1cm — revoque grueso-15cm — lad. cerámico hueco 18cm — revoque grueso-15cm — revoque fino-1cm	INT. EXT. — revoque fino-1cm — revoque grueso-15cm — lad. cerámico hueco 18cm — e.p.s. - dens 20 kg/m³-3cm — film pa 150 micr - 0.05cm — lad. cerámico hueco-8cm — revoque grueso-15cm — revoque fino-1cm	INT. EXT. — revoque fino-1cm — revoque grueso-15cm — azotado-1cm — lad. cerámico hueco-12cm — e.p.s. - dens 20 kg/m³-3cm — film pa 150 micr - 0.05cm — lad. cerámico hueco-8cm — revoque grueso-15cm — revoque fino-1cm	EXT. EXT. — revoque fino-1cm — revoque grueso-15cm — azotado-1cm — lad. cerámico hueco-12cm — e.p.s. - dens 20 kg/m³-3cm — film pa 150 micr - 0.05cm — lad. cerámico hueco-8cm — revoque grueso-15cm — revoque fino-1cm
m3B MURO LADRILLO HUECO 0.18 INTERIOR — INTERIOR	m3D MURO LADRILLO HUECO 0.18 INTERIOR — EXTERIOR	m4A MURO DOBLE LADRILLO HUECO INTERIOR — EXTERIOR	m4B MURO DOBLE LADRILLO HUECO INTERIOR — EXTERIOR

NOTA: LAS ESTRUCTURAS DE H"A" IRAN REVOCADAS, SALVO DONDE EXPRESAMENTE SE INDIQUE "H" VISTO"

CONTRAPISOS

- A - Sobre terreno natural
Ejecutar contrapiso a esp. 15 cm

- B- En azoteas y terrazas
Ejecutar contrapisos en pendiente, espesor promedio 7cm, del tipo aliviado con poliestireno expandido

C- En vereda

- Ejecutar contrapiso de hormigón pobre esp. 12 cm

CARPETAS

- A- Bajo pisos cerámicos, pisos de cemento alisado y como base para apoyo de membranas se ejecutarán carpetas hidrofugas esp. 3cm

- B- Bajo todos los pisos graníticos se ejecutará una capa hidrofuga de 1 cm de esp. compuesta de cemento mas hidrofugo en proporción

CIELORRASOS

- H1 Placa de roca de yeso, suspendido con buña, estructura de perfiles galvanizados

- H2 Placa de roca de yeso para semicubierto, suspendido con buña, estructura de perfiles galvanizados

NOTAS:

- TODAS LAS MEDIDAS SERAN VERIFICADAS POR EL CONTRATISTA Y CONFIRMADAS POR LA INSPECCION, PREVIO A LA EJECUCION DE LOS TRABAJOS.
- LOS NIVELES DETERMINADOS EN LOS PLANOS SON APROXIMADOS, EL INSPECTOR LOS VERIFICARA EN LA OBRA.
- EL REPLANTEO LO EJECUTARA LA EMPRESA CONTRATISTA Y SERA VERIFICADO POR EL INSPECTOR DE OBRA PREVIO A LOS TRABAJOS.
- SE REALIZARAN LOS SONDEOS NECESARIOS PARA DETECTAR LOS POZOS ABSORBENTES QUE PUDIERAN EXISTIR EN EL AREA DE LA CONSTRUCCION A LOS EFECTOS DE SU RELLENO Y COMPACTACION.
- SE PROCEDERA A LA EXTRACCION Y TRANSPLANTE DE ARBOLES QUE PUEDAN AFECTAR LA CONSTRUCCION.

PISOS

- B1 Carpeta de cemento rodillado
I1 Granítico reconstituido fino, color gris claro, pulido en obra - 30cm x 30cm
I2 Laja de cemento con terminación de cordón de cemento - 60cm x 60cm

UMBRALES Y SOLIAS

- U1 Umbral pieza única premoldeada de hormigón - 42cm
U2 Alcantarilla premoldeada de hormigón - 30cm
U3 Sola pieza única granítico reconstituido color gris - 30cm
U4 Umbral pieza única premoldeada de hormigón - 21cm
U5 Umbral pieza única premoldeada de hormigón - 72cm
U6 Umbral pieza única premoldeada de hormigón - 30cm

ZOCALOS

- En piso granítico: zócalo idem piso, h=10cm
En piso de cemento: zócalo rehundido de h: 7cm color y textura idem piso.
En los accesos a escaleras y DONDE CORRESPONDA se colocaran Solado granítico de prevención 60x40cm color negro. Solado granítico espina de pez para rampa. LEY 962 "ACCESIBILIDAD FÍSICA PARA TODOS" de la CABA

PINTURA

- P1 - Latex exterior color blanco tiza.
P2 - Latex interior color blanco tiza con friso de esmalte sintético alt. 0.90m s/zocalo mismo color
P3 - Latex para cielorraso

OBRA:

OBRA NUEVA - JARDIN 4 AULAS

PLAN:

PLANTA

ARCHIVO:

J14A-2020_planta.dwg

FECHA:

JUNIO 2020

ESCALA:


1:100

DESIGNACIÓN:


AP_01

ESTABLECIMIENTO:


J1 XXX

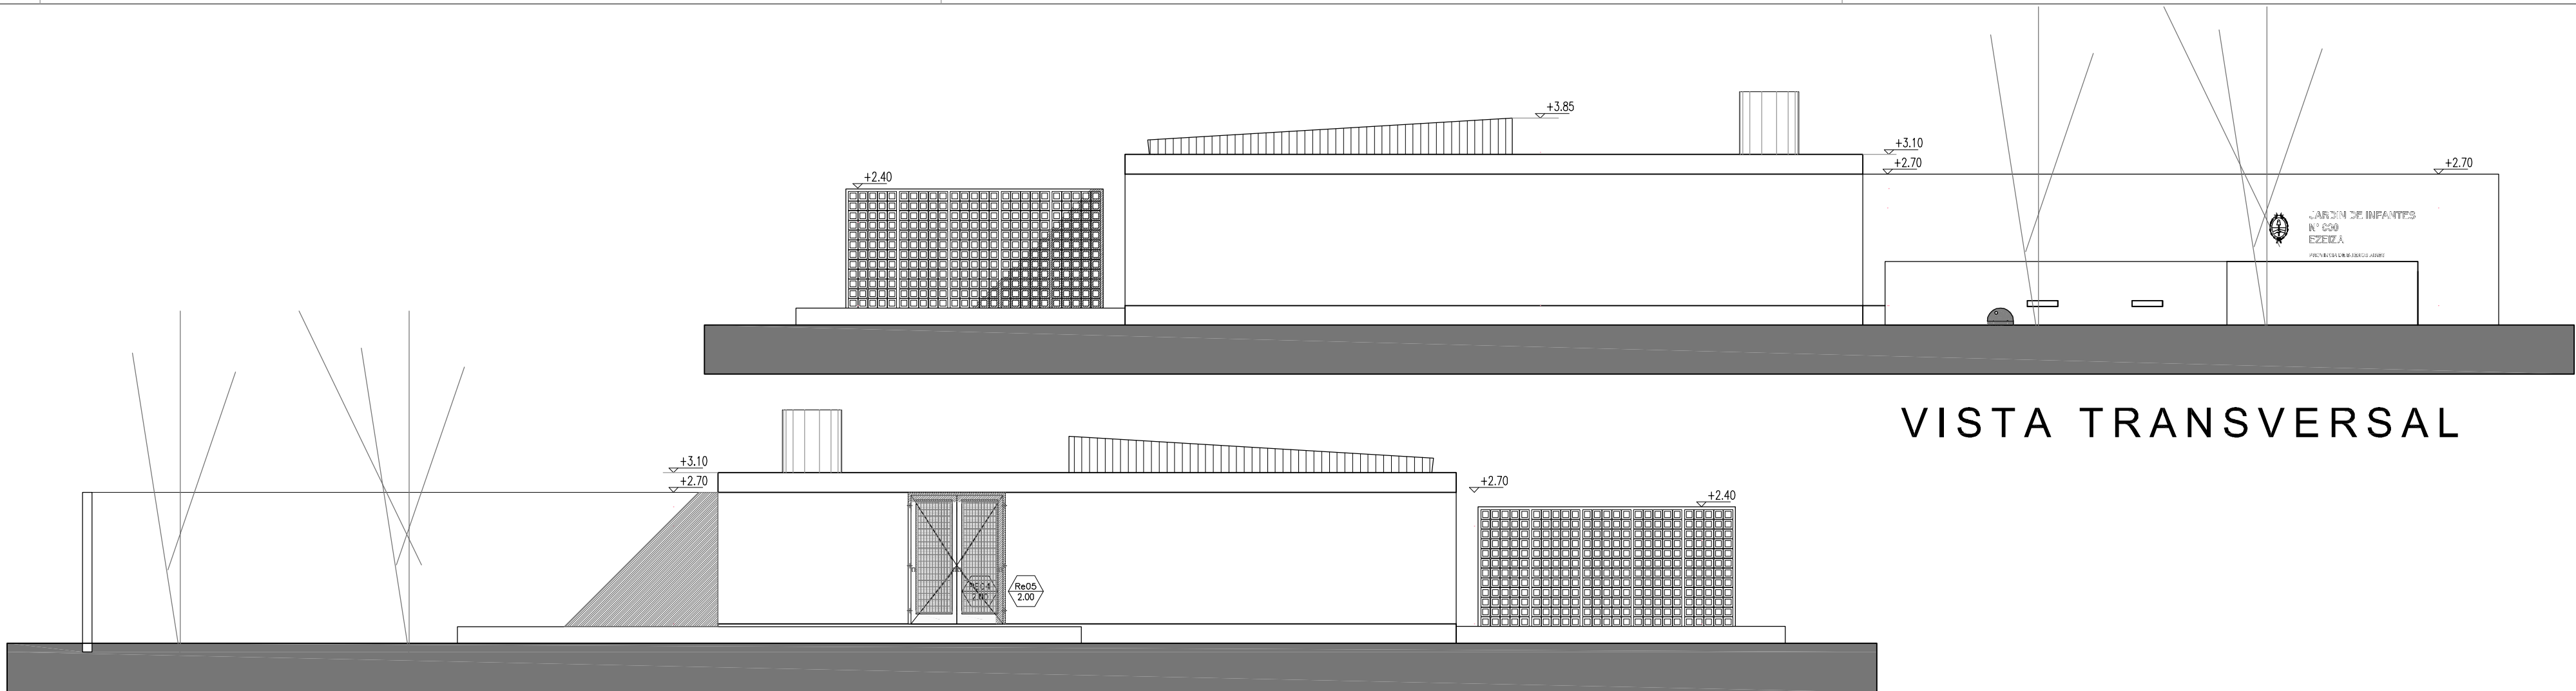


VISTA TRANSVERSAL

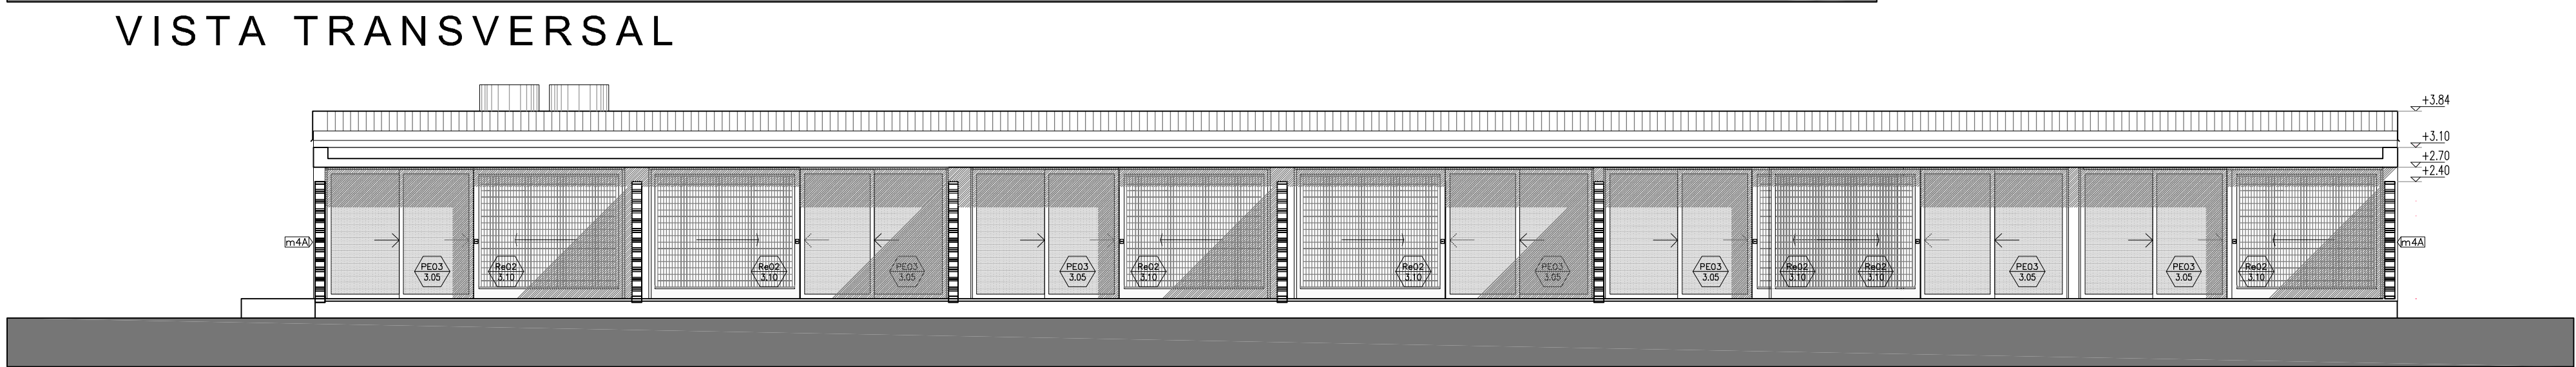

VISTA TRANSVERSAL

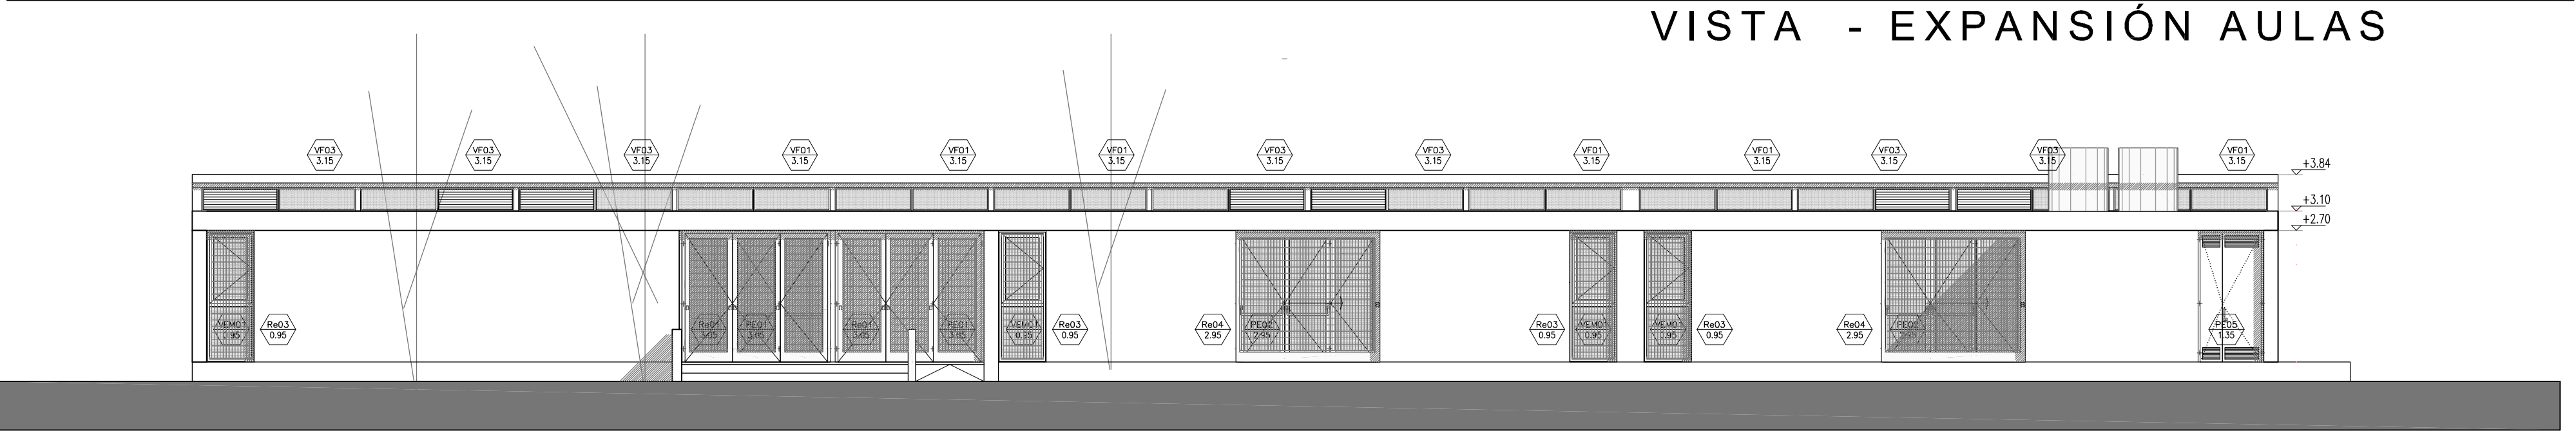

VISTA - EXPANSIÓN AULAS

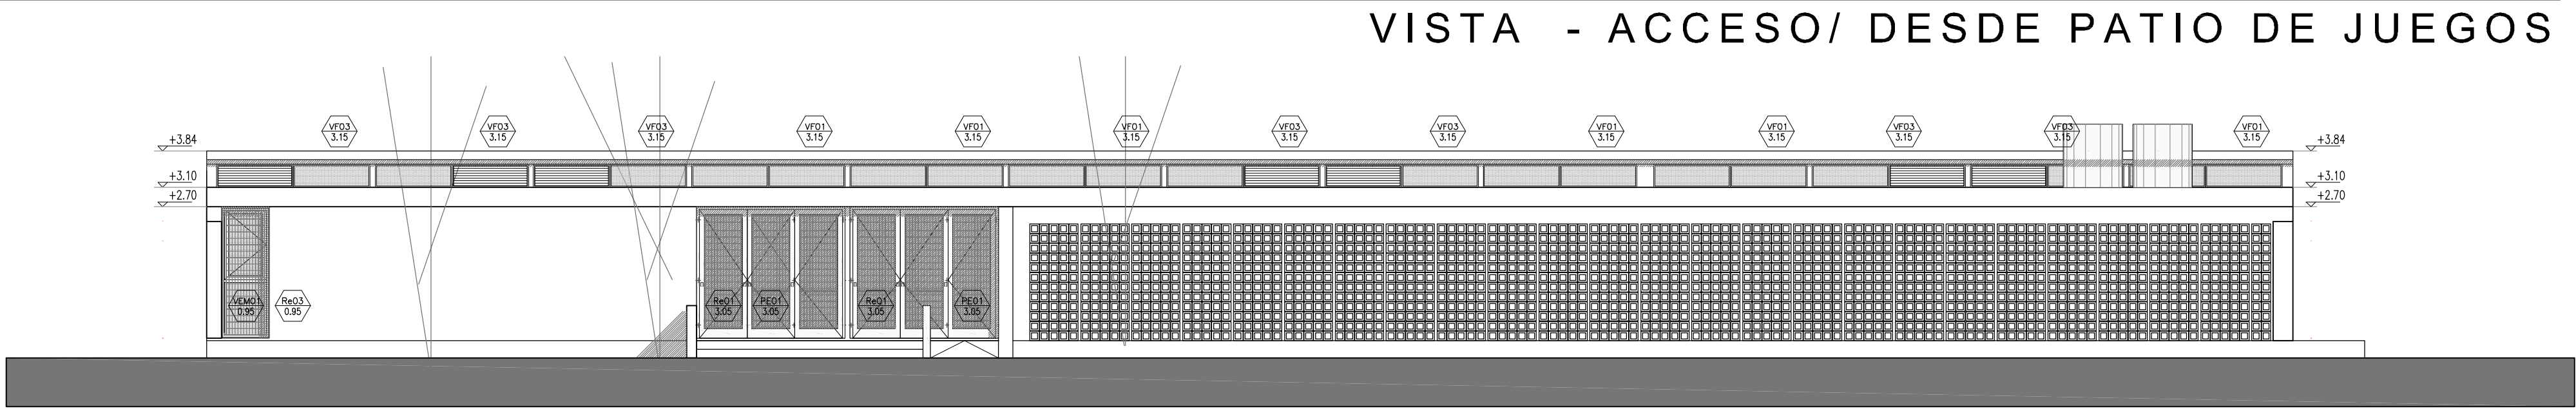

VISTA - ACCESO/ DESDE PATIO DE JUEGOS

VISTA - ACCESO/ PATIO DE JUEGOS

REFERENCIAS:

- DIRECCIÓN — NOMBRE DEL LOCAL
— NUMERO DEL LOCAL
— TERMINACION DEL CIELORRASO
— TERMINACION DEL SOLADO
- NOMENCLATURA CARPINTERIA
— MEDIDA DE VANO
- NOMENCLATURA MUEBLES
— MEDIDA DE VANO
- NOMENCLATURA MESADAS
— MEDIDA DE CORTE DE PIEDRA
- TIPO DE MURO

REFERENCIAS MUROS:

INT. INT. — revoque fino-1cm — revoque grueso-15cm — lad. cerámico hueco-8cm — revoque grueso-15cm — revoque fino-1cm m1A	INT. INT. — revoque fino-1cm — revoque grueso-15cm — lad. cerámico hueco-8cm — revoque grueso-15cm — revoque fino-1cm m1B	INT. INT. — cerámico esmaltado 20x20 — revoque grueso-15cm — revestimiento-15cm — lad. cerámico hueco-8cm — revoque grueso-15cm — revestimiento-15cm — cerámico esmaltado 20x20 m1C	INT. EXT. — revoque fino-1cm — revoque grueso-15cm — azotado-1cm — lad. cerámico hueco-12cm — revoque grueso-15cm — revestimiento-15cm — cerámico esmaltado 20x20 m2A
INT. INT. — revoque fino-1cm — revoque grueso-15cm — lad. cerámico hueco-12cm — revoque grueso-15cm — revoque fino-1cm m2B	INT. INT. — revoque fino-1cm — revoque grueso-15cm — lad. cerámico hueco-12cm — revoque grueso-15cm — revoque fino-1cm m2C	INT. INT. — cerámico esmaltado 20x20 — revoque grueso-15cm — revestimiento-15cm — lad. cerámico hueco-12cm — revoque grueso-15cm — revestimiento-15cm — cerámico esmaltado 20x20 m3A	EXT. EXT. — revoque fino-1cm — revoque grueso-15cm — azotado-1cm — lad. cerámico hueco-18cm — azotado-1cm — revoque grueso-15cm — revoque fino-1cm m3B
INT. INT. — revoque fino-1cm — revoque grueso-15cm — lad. cerámico hueco-18cm — revoque grueso-15cm — revoque fino-1cm m3C	INT. EXT. — revoque fino-1cm — revoque grueso-15cm — lad. cerámico hueco-18cm — revoque grueso-15cm — cerámico esmaltado 20x20 m3D	EXT. EXT. — revoque fino-1cm — revoque grueso-15cm — azotado-1cm — lad. cerámico hueco-12cm — e.p.s. - dens 20 kg/m3-3cm — film pe 150 micr.-0.05cm — lad. cerámico hueco-8cm — revoque grueso-15cm — revoque fino-1cm m4A	EXT. EXT. — revoque fino-1cm — revoque grueso-15cm — azotado-1cm — lad. cerámico hueco-12cm — e.p.s. - dens 20 kg/m3-3cm — film pe 150 micr.-0.05cm — lad. cerámico hueco-8cm — revoque grueso-15cm — cerámico esmaltado 20x20 m4B


NOTA: LAS ESTRUCTURAS DE H"A" IRAN REVOCADAS, SALVO DONDE EXPRESAMENTE SE INDIQUE "H" VISTO"

- CONTRAPISOS
- A - Sobre terreno natural
Ejecutar contrapiso a esp. 15 cm
- B- En azoteas y terrazas
Ejecutar contrapisos en pendiente, espesor promedio 7cm, del tipo alivianado con poliestireno expandido
- C- En vereda
Ejecutar contrapiso de hormigón pobre esp. 12 cm
- CARPETAS
- A- Bajo pisos ceramicos, pisos de cemento alisado y como base para apoyo de membranas se ejecutaran carpetas hidrofugas esp. 3cm
- B- Bajo todos los pisos graniticos se ejecutará una capa hidrofuga de 1 cm de esp compuesta de cemento mas hidrofugo en proporcion
- CIELORRASOS
- H1 Placa de roca de yeso, suspendido con buña, estructura de perfiles galvanizados
- H2 Placa de roca de yeso para semicubierta, suspendido con buña, estructura de perfiles galvanizados
- PINTURA
- P1 - Latex exterior color blanco tiza.
- P2 - Latex interior color blanco tiza con friso de esmalte sintético alt. 1,5m s/zocalo mismo color
- P3 - Látex para cielorraso
- PISOS
- A1 Carpeta de cemento rodillado
- 11 Granítico reconstituido fino, color gris claro, pulido en obra - 30cm x 30cm
- 12 Laja de cemento con terminación de cordón de cemento - 60cm x 60cm
- UMBRALES Y SOLIAS
- U1 Umbral pieza única premoldeada de hormigón - 42cm
- U2 Alcantarilla premoldeada de hormigón - 30cm
- U3 Solia pieza única granítico reconstituido color gris - 30cm
- U4 Umbral pieza única premoldeada de hormigón - 21cm
- U5 Umbral pieza única premoldeada de hormigón - 72cm
- U6 Umbral pieza única premoldeada de hormigón - 30cm
- ZOCALOS
- En piso granítico: zócalo idem piso, h=10cm
- En piso de cemento: zócalo rehundido de h: 7cm color y textura idem piso.
- En los accesos a escaleras y DONDE CORRESPONDA se colocaran Solado granítico de prevencion 60x40cm color negro. Solado granítico espina de pez para rampa. LEY 962 "ACCESIBILIDAD FÍSICA PARA TODOS"de la CABA


NOTAS:

- ① TODAS LAS MEDIDAS SERAN VERIFICADAS POR EL CONTRATISTA Y CONFIRMADAS POR LA INSPECCION, PREVIO A LA EJECUCION DE LOS TRABAJOS.
- ② LOS NIVELES DETERMINADOS EN LOS PLANOS SON APROXIMADOS, EL INSPECTOR LOS VERIFICARA EN LA OBRA.
- ③ EL REPLANTEO LO EJECUTARA LA EMPRESA CONTRATISTA Y SERA VERIFICADO POR EL INSPECTOR DE OBRA PREVIO A LOS TRABAJOS.
- ④ SE REALIZARAN LOS SONDEOS NECESARIOS PARA DETECTAR LOS POZOS ABSORBENTES QUE PUEDIERAN EXISTIR EN EL AREA DE LA CONSTRUCCION A LOS EFECTOS DE SU RELLENO Y COMPACTACION.
- ⑤ SE PROCEDERA A LA EXTRACCION Y TRANSPLANTE DE ARBOLES QUE PUEDAN AFECTAR LA CONSTRUCCION.


OBRA:	OBRA NUEVA - JARDIN 4 AULAS	LOCALIZACION:	PARTIDO:
PLANO:	VISTAS	LOCALIDAD:	DIRECCION:
ARCHIVO:	JIAA-2020_cortes vistas.dwg	FECHA:	JUNIO 2020
ESCALA:	1:100	DESIGNACION:	AV_O1
ESTABLECIMIENTO:	J1 XXX		
Dircción de Infraestructura Ministerio de Educación DIRECCIÓN PROVINCIAL DE INFRAESTRUCTURA ESCOLAR SUBSECRETARÍA DE INFRAESTRUCTURA ESCOLAR DIRECCIÓN GENERAL DE CULTURA Y EDUCACIÓN GOBIERNO DE LA PROVINCIA DE BUENOS AIRES			

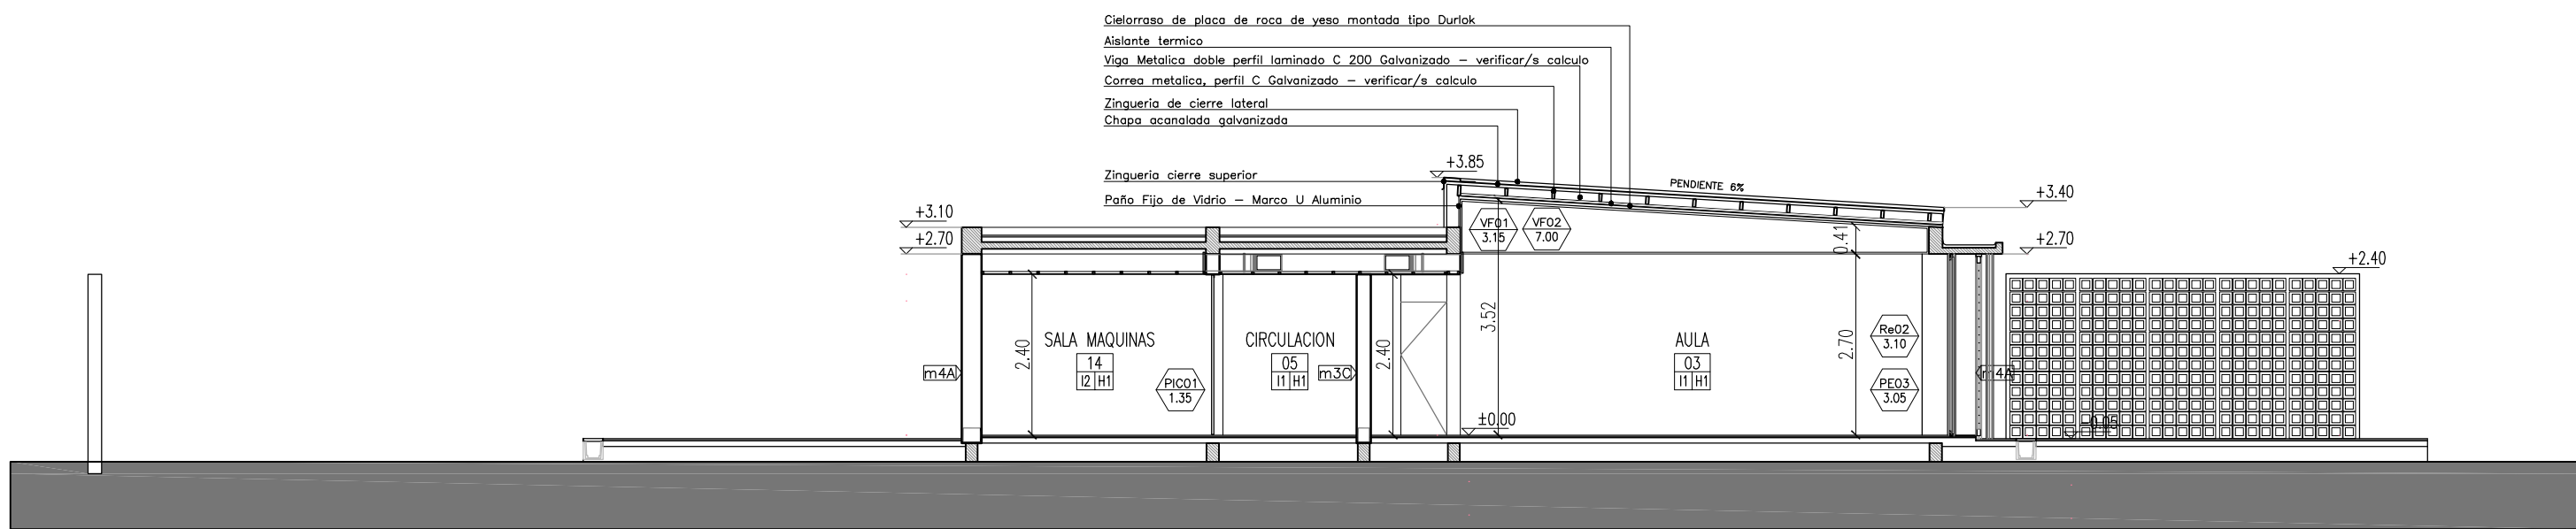

CORTE 1

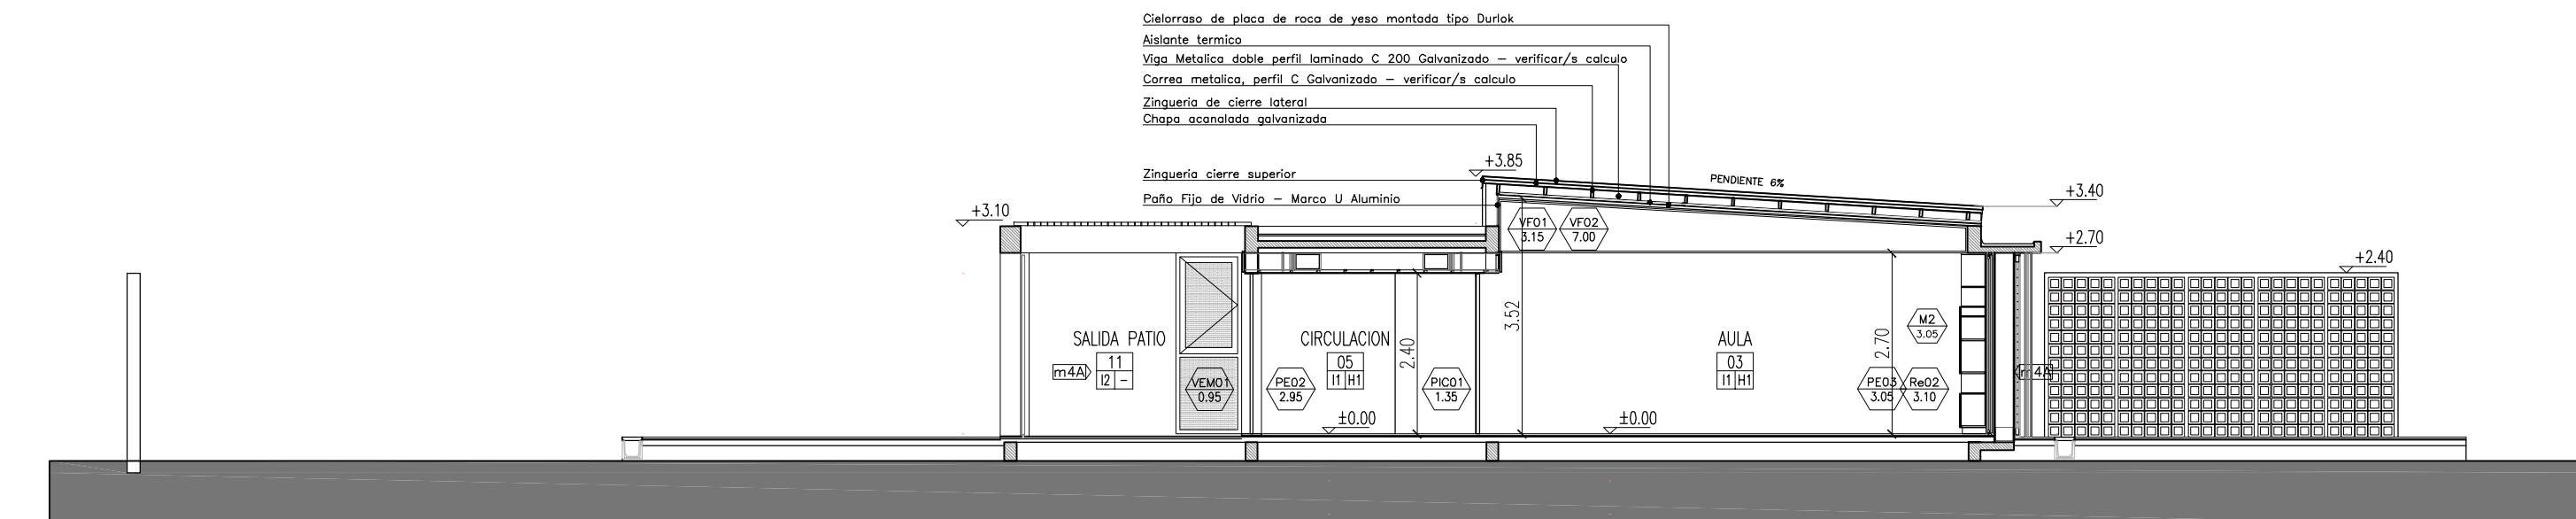

CORTE 2

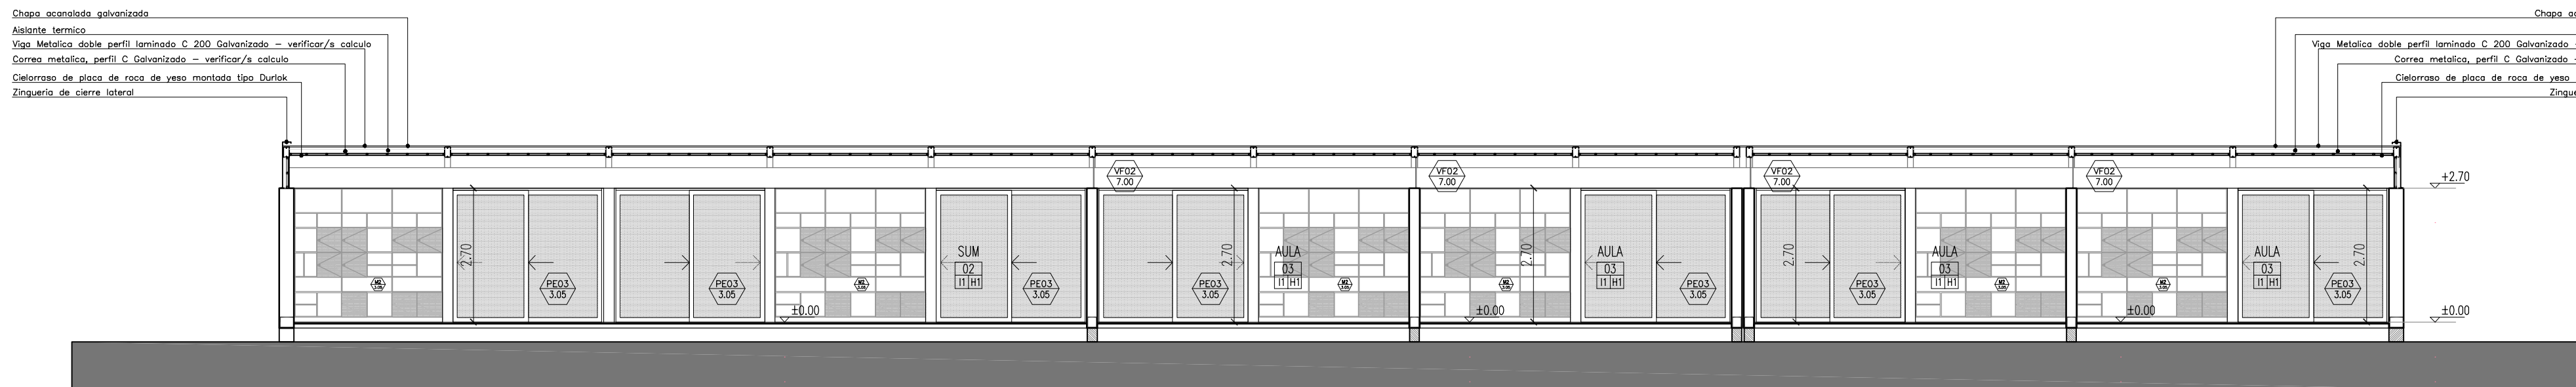

CORTE 3

REFERENCIAS MUROS:

INT. INT. — revoque fino-1cm — revoque grueso-15cm — lad. ceramico hueco-8cm — revoque grueso-15cm — revoque fino-1cm	INT. INT. — revoque fino-1cm — revoque grueso-15cm — lad. ceramico hueco-8cm — revoque grueso-15cm — ceramico esmaltado 20x20	INT. INT. — ceramico esmaltado 20x20 — revoque grueso bajo revestimiento-15cm — lad. ceramico hueco-8cm — revoque grueso bajo revestimiento-15cm — ceramico esmaltado 20x20	INT. EX.T. — revoque fino-1cm — revoque grueso-15cm — azotado-1cm — lad. ceramico hueco-12cm — revoque grueso bajo revestimiento-15cm — ceramico esmaltado 20x20
m1A) MURO LADRILLO HUECO 0.08 INTERIOR — INTERIOR	m1B) MURO LADRILLO HUECO 0.08 INTERIOR — INTERIOR	m1C) MURO LADRILLO HUECO 0.08 INTERIOR — INTERIOR	m2A) MURO LADRILLO HUECO 0.12 INTERIOR — EXTERIOR
INT. INT. — revoque fino-1cm — revoque grueso-15cm — lad. ceramico hueco-12cm — revoque grueso-15cm — revoque fino-1cm	INT. INT. — revoque fino-1cm — revoque grueso-15cm — lad. ceramico hueco-12cm — revoque grueso bajo revestimiento-15cm — ceramico esmaltado 20x20	INT. INT. — ceramico esmaltado 20x20 — revoque grueso bajo revestimiento-15cm — lad. ceramico hueco-12cm — revoque grueso bajo revestimiento-15cm — ceramico esmaltado 20x20	EX.T. EX.T. — revoque fino-1cm — revoque grueso-15cm — azotado-1cm — lad. ceramico hueco-18cm — azotado-1cm — revoque grueso-15cm
m2B) MURO LADRILLO HUECO 0.12 INTERIOR — INTERIOR	m2C) MURO LADRILLO HUECO 0.12 INTERIOR — INTERIOR	m2D) MURO LADRILLO HUECO 0.12 INTERIOR — INTERIOR	m3A) MURO LADRILLO HUECO 0.18 EXTERIOR — EXTERIOR
INT. INT. — revoque fino-1cm — revoque grueso-15cm — lad. ceramico hueco-18cm — revoque grueso-15cm — revoque fino-1cm	INT. EX.T. — revoque fino-1cm — revoque grueso-15cm — lad. ceramico hueco-18cm — e.p.s. - dens 20 kg/m3-3cm — film pe 150 micr - 0.015cm — lad. ceramico hueco-8cm — revoque grueso-15cm — ceramico esmaltado 20x20	INT. EX.T. — revoque fino-1cm — revoque grueso-15cm — azotado-1cm — lad. ceramico hueco-12cm — e.p.s. - dens 20 kg/m3-3cm — film pe 150 micr - 0.015cm — lad. ceramico hueco-8cm — revoque grueso-15cm — revoque fino-1cm	INT. EX.T. — revoque fino-1cm — revoque grueso-15cm — azotado-1cm — lad. ceramico hueco-12cm — e.p.s. - dens 20 kg/m3-3cm — film pe 150 micr - 0.015cm — lad. ceramico hueco-8cm — revoque grueso-15cm — ceramico esmaltado 20x20
m3B) MURO LADRILLO HUECO 0.18 INTERIOR — INTERIOR	m3C) MURO LADRILLO HUECO 0.18 INTERIOR — EXTERIOR	m4A) MURO DOBLE LADRILLO HUECO INTERIOR — EXTERIOR	m4B) MURO DOBLE LADRILLO HUECO INTERIOR — EXTERIOR

REFERENCIAS:

DIRECCIÓN	NOMBRE DEL LOCAL
06	NUMERO DEL LOCAL
10	TERMINACION DEL CIELORRASO
10	TERMINACION DEL SOLADO
FEA	NOMENCLATURA CARPINTERIA
227	MEDIDA DE VANO
M	NOMENCLATURA MUEBLES
240	MEDIDA DE VANO
ME	NOMENCLATURA MESADAS
147	MEDIDA DE CORTE DE PIEDRA
m4C)	TIPO DE MURO


NOTA: LAS ESTRUCTURAS DE H"A" IRAN REVOCADAS, SALVO DONDE EXPRESAMENTE SE INDIQUE "H" VISTO"

CONTRAPISOS A - Sobre terreno natural Ejecutar contrapiso a esp. 15 cm B- En azoteas y terrazas Ejecutar contrapisos en pendiente, espesor promedio 7cm, del tipo alivianado con poliestireno expandido C- En vereda Ejecutar contrapiso de hormigon pobre esp. 12 cm CARPETAS A- Bajo pisos ceramicos, pisos de cemento allisado y como base para apoyo de membranas se ejecutaran carpetas hidrofugas esp. 3cm B- Bajo todos los pisos graniticos se ejecutará una capa hidrofuga de 1 cm de esp compuesta de cemento mas hidrofugo en proporcion CIELORRASOS H1 Placa de roca de yeso, suspendido con buña, estructura de perfiles galvanizados H2 Placa de roca de yeso para semicubierto, suspendido con buña, estructura de perfiles galvanizados	PISOS B1 Carpeta de cemento rodillado I1 Granítico reconstituido fino, color gris claro, pulido en obra - 30cm x 30cm I2 Laja de cemento con terminación de cordón de cemento - 60cm x 60cm UMBRALES Y SOLIAS U1 Umbral pieza única premoldeada de hormigón - 42cm U2 Alcantarilla premoldeada de hormigón - 30cm U3 Solia pieza única granítico reconstituido color gris - 30cm U4 Umbral pieza única premoldeada de hormigón - 21cm U5 Umbral pieza única premoldeada de hormigón - 72cm U6 Umbral pieza única premoldeada de hormigón - 30cm ZOCALOS En piso granítico: zócalo idem piso, h=10cm En piso de cemento: zócalo rehundido de h: 7cm color y textura idem piso. En los accesos a escaleras y DONDE CORRESPONDA se colocaran Solado granítico de prevencion 60x40cm color negro. Solado granítico espina de pez para rampa. LEY 962 "ACCESIBILIDAD FÍSICA PARA TODOS" de la CABA PINTURA P1 - Latex exterior color blanco tiza. P2 - Latex interior color blanco tiza con friso de esmalte sintético alt. 1,5m s/zocalo mismo color P3 - Latex para cielorraso
---	--

NOTAS:





- 1) TODAS LAS MEDIDAS SERAN VERIFICADAS POR EL CONTRATISTA Y CONFIRMADAS POR LA INSPECCION, PREVIO A LA EJECUCION DE LOS TRABAJOS.
- 2) LOS NIVELES DETERMINADOS EN LOS PLANOS SON APROXIMADOS, EL INSPECTOR LOS VERIFICARA EN LA OBRA.
- 3) EL REPLANTEO LO EJECUTARA LA EMPRESA CONTRATISTA Y SERA VERIFICADO POR EL INSPECTOR DE OBRA PREVIO A LOS TRABAJOS.
- 4) SE REALIZARAN LOS SONDEOS NECESARIOS PARA DETECTAR LOS POZOS ABSORBENTES QUE PUDIERAN EXISTIR EN EL AREA DE LA CONSTRUCCION A LOS EFECTOS DE SU RELLENO Y COMPACTACION.
- 5) SE PROCEDERA A LA EXTRACCION Y TRANSPLANTE DE ARBOLES QUE PUEDAN AFECTAR LA CONSTRUCCION.

OBRA:	OBRA NUEVA - JARDIN 4 AULAS	LOCALIDAD:	PARTIDO:
PLANO:	CORTES	LOCALIDAD:	DIRECCIÓN:
ARCHIVO:	J14A- 2020_cortes vistas.dwg	ESTABLECIMIENTO:	JI XXX
FECHA:	JUNIO 2020	ESCALA:	1:100
DESIGNACIÓN:	AC_01		
Dirección de Infraestructura Ministerio de Educación DIRECCIÓN PROVINCIAL DE INFRAESTRUCTURA ESCOLAR DIRECCIÓN DE PROYECTOS DE INFRAESTRUCTURA ESCOLAR SUBSECRETARÍA DE INFRAESTRUCTURA ESCOLAR DIRECCIÓN GENERAL DE CULTURA Y EDUCACIÓN GOBIERNO DE LA PROVINCIA DE BUENOS AIRES			

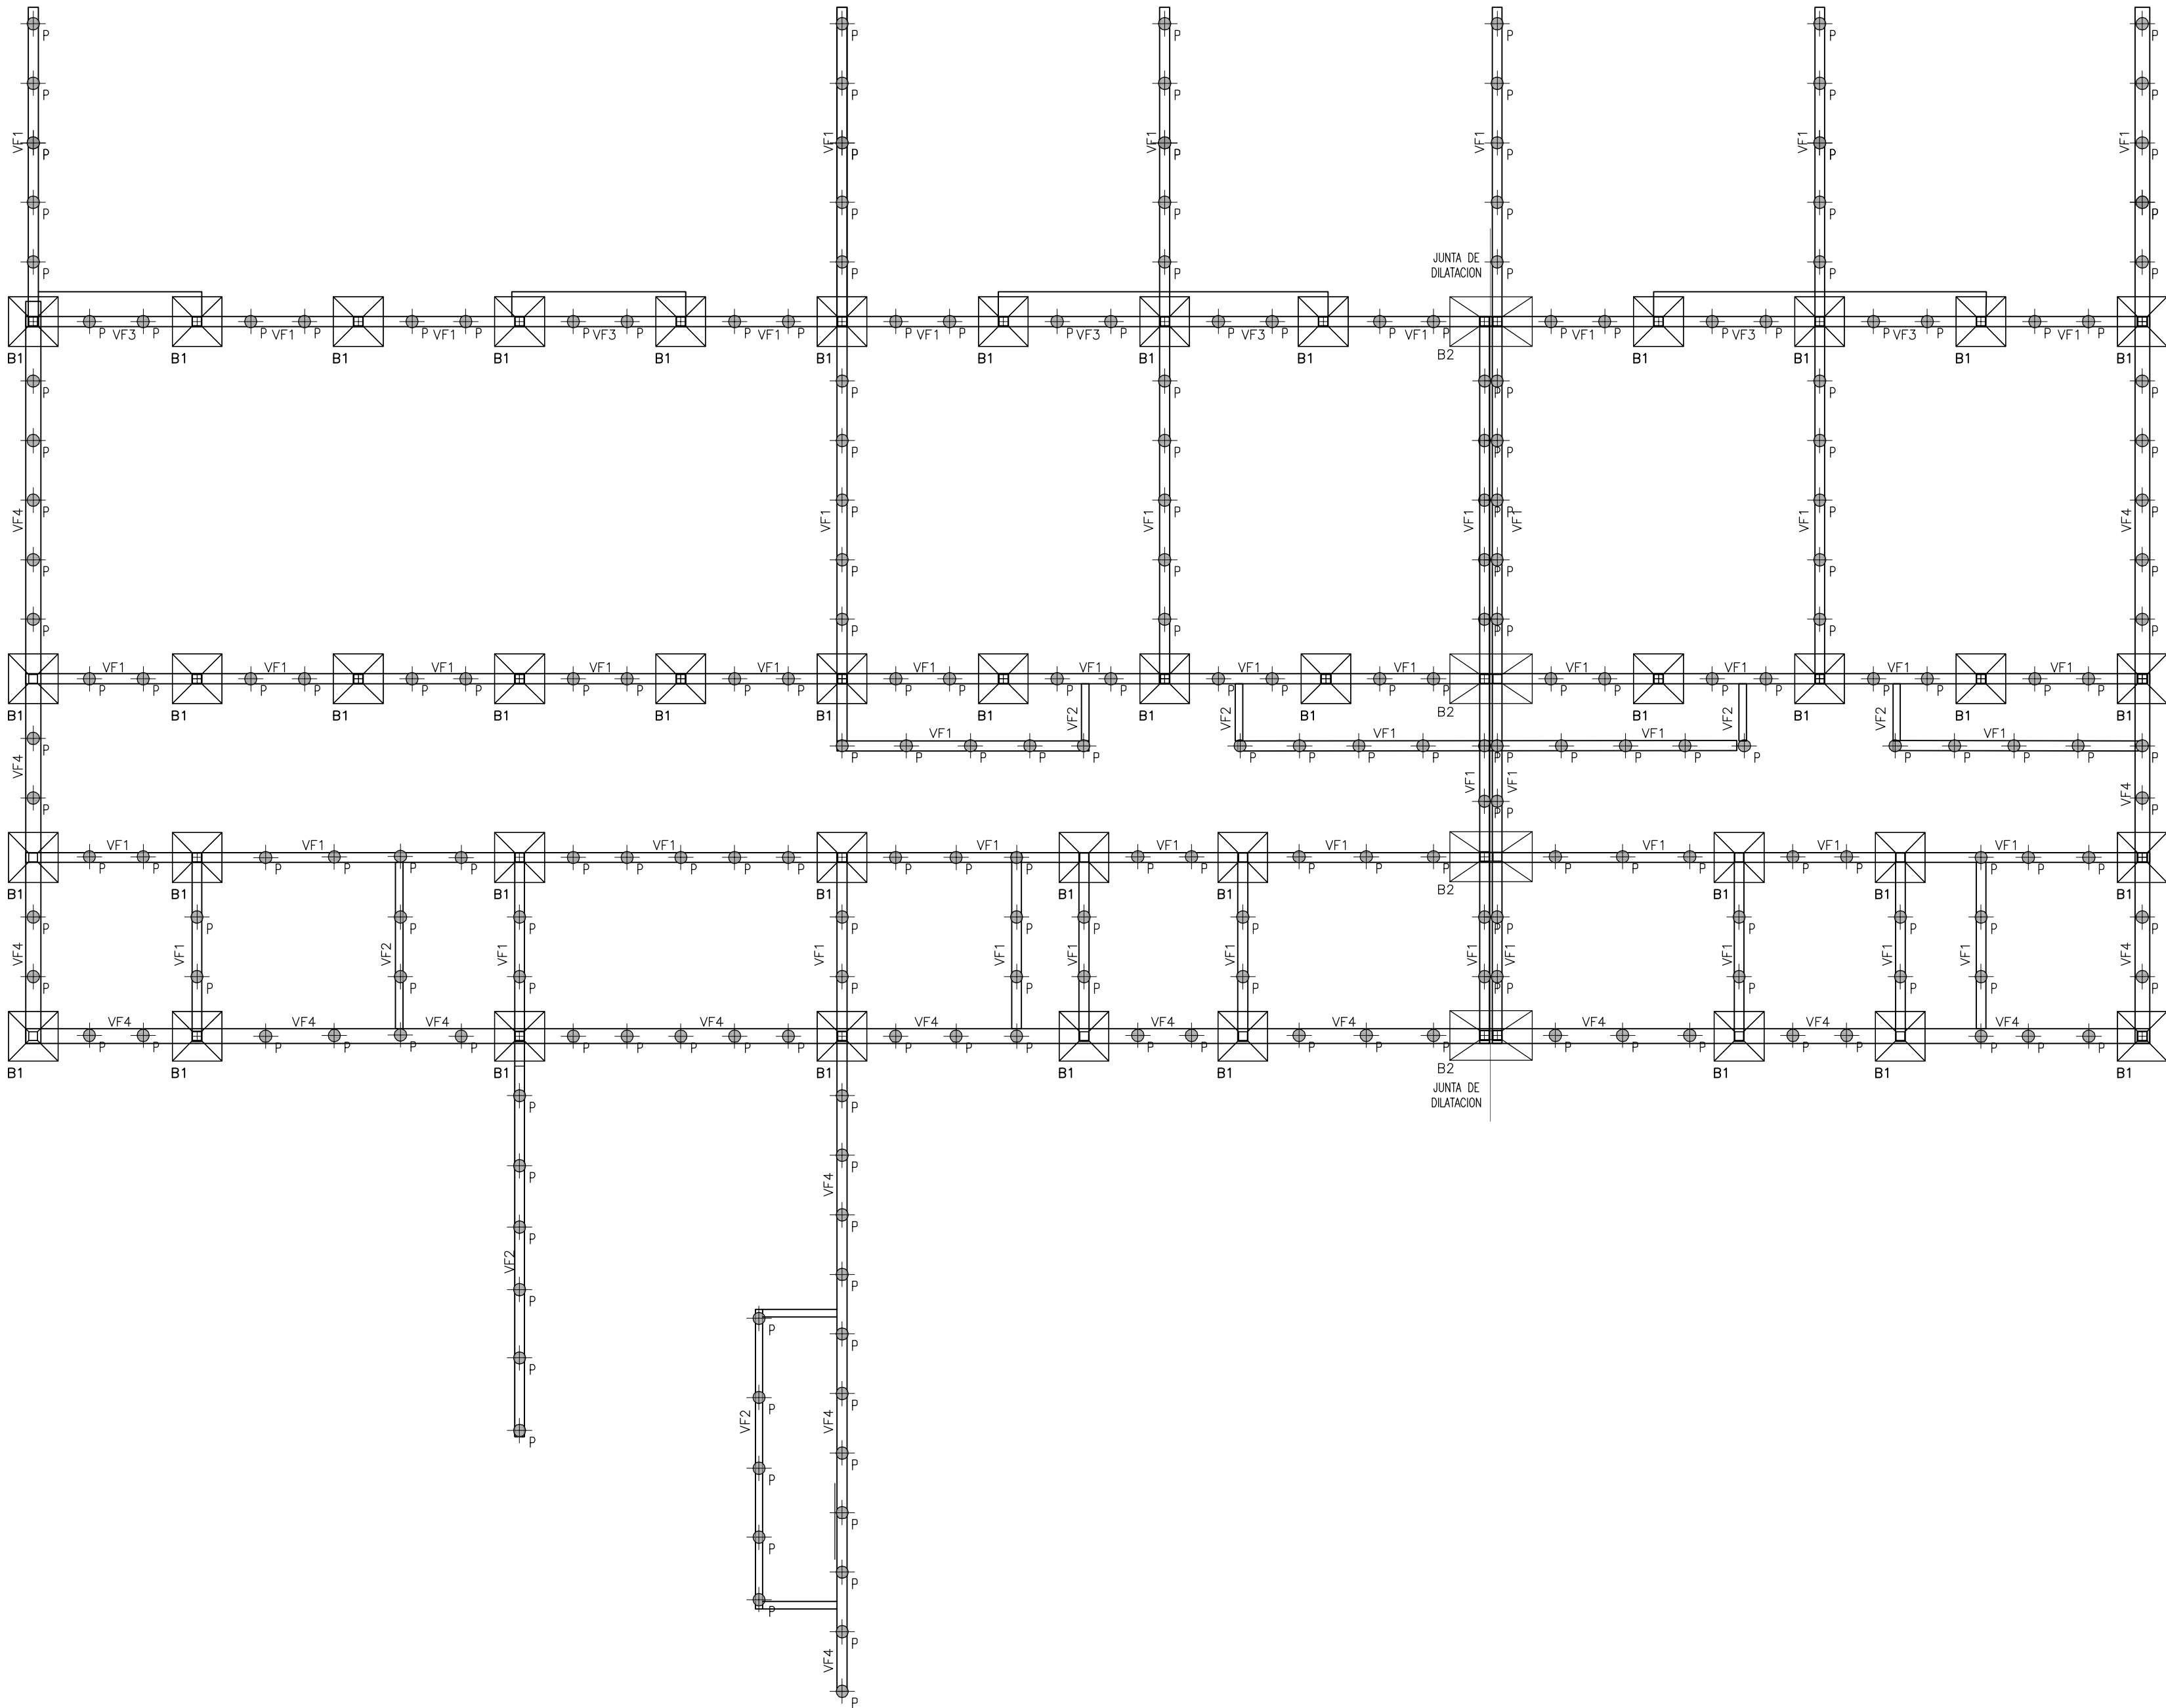


BASES (B)

B1-
Lado a: 100cm
Lado b: 100cm
Arm. eje x:
ø8 c/10cm
Arm. eje y:
ø8 c/ 10 cm

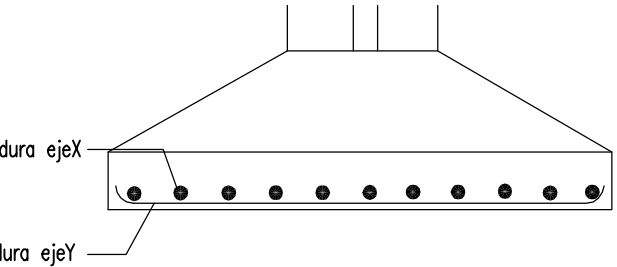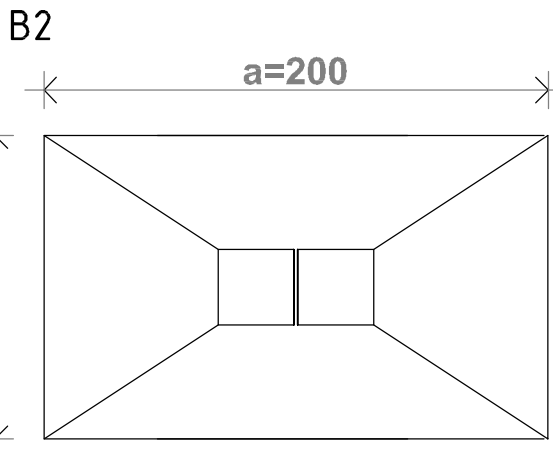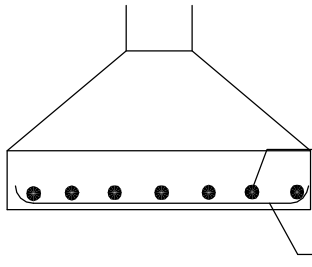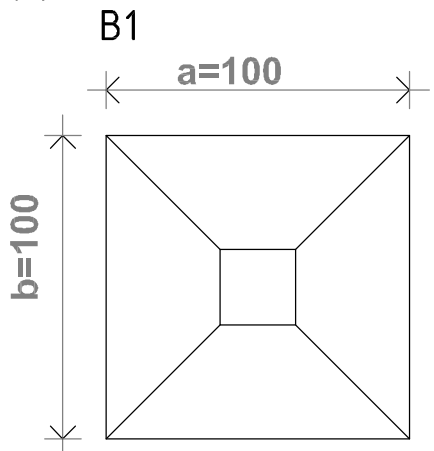


B2
Lado a: 100cm
Lado b: 200cm
Arm. eje x:
ø8 c/10cm
Arm. eje y:
ø8 c/ 10 cm

PILOTIN (P)

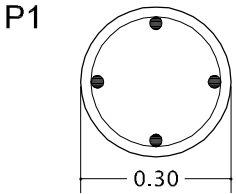


P1
Sección: ø0.30m
Armadura:
4 ø10mm
estr. ø6 c/20cm
profundidad mínima 2.00m


VIGAS DE FUNDACION (VF)

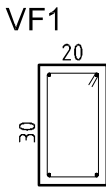


VF 1
Sección: 20x30cm
Armadura
Abajo: 2 ø10
Arriba: 4 ø8
estr. ø6 c/20cm

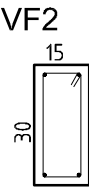

VF 1
Sección: 15x30cm
Armadura
Abajo: 2 ø10
Arriba: 4 ø8
estr. ø6 c/20cm

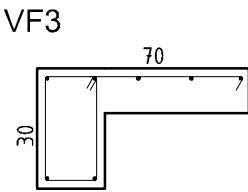

VF3
Largo: 70cm
Sección: 20x30cm
Armadura
Abajo: 2ø10
Arriba: 4 ø8
estr. ø6 c/20cm
Armadura Losa: ø6 c/20cm

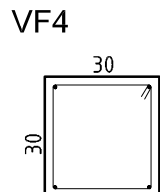

VF4
Sección: 30x30cm
Armadura
Abajo: 2ø10
Arriba: 4 ø8
estr. ø6 c/20cm

MATERIALES	
Hormigon	H21
Acero	ADN 420
Acero Vigas y	
Perfiles Metalicos	F24
RECUBRIMIENTOS MINIMOS	
Losas	2,0cm
Vigas	2,0cm
Columnas y Tabiques	2,0cm
Vigas de Fundación	3,0cm
Fundacion	4,0cm


NOTA:

El oferente realizará todas las previsiones y estudios necesarios para confeccionar su oferta, tanto en la verificación de las características mecánicas del suelo (estudio de suelos), niveles, rellenos como en la estructura propiamente dicha.


La información técnica incluida en el Pliego relativa a lo mencionado es solo referencial y no exime al oferente de la responsabilidad de realizar todos los estudios técnicos necesarios a su cargo.

Dado que las dimensiones indicadas son a título ilustrativo cualquier modificación incluido el tipo estructural no dará lugar a reajuste alguno del monto del contrato, ni del plazo de ejecución. En todos los casos la documentación a realizar por la contratista será presentada y evaluada para su aprobación.

OBRA: OBRA NUEVA - JARDIN 4 AULAS				LOCALIZACIÓN:
PLANES:				PARTIDO:
ESTRUCTURA DE FUNDACIONES				LOCALIDAD:
DIRECCIÓN:				DIRECCIÓN:
ARCHIVO:	FECHA:	ESCALA:	DESIGNACIÓN:	ESTABLECIMIENTO:
J14A-2020_estructura.dwg	JUNIO 2020	1:100	E_01	J1 XXX

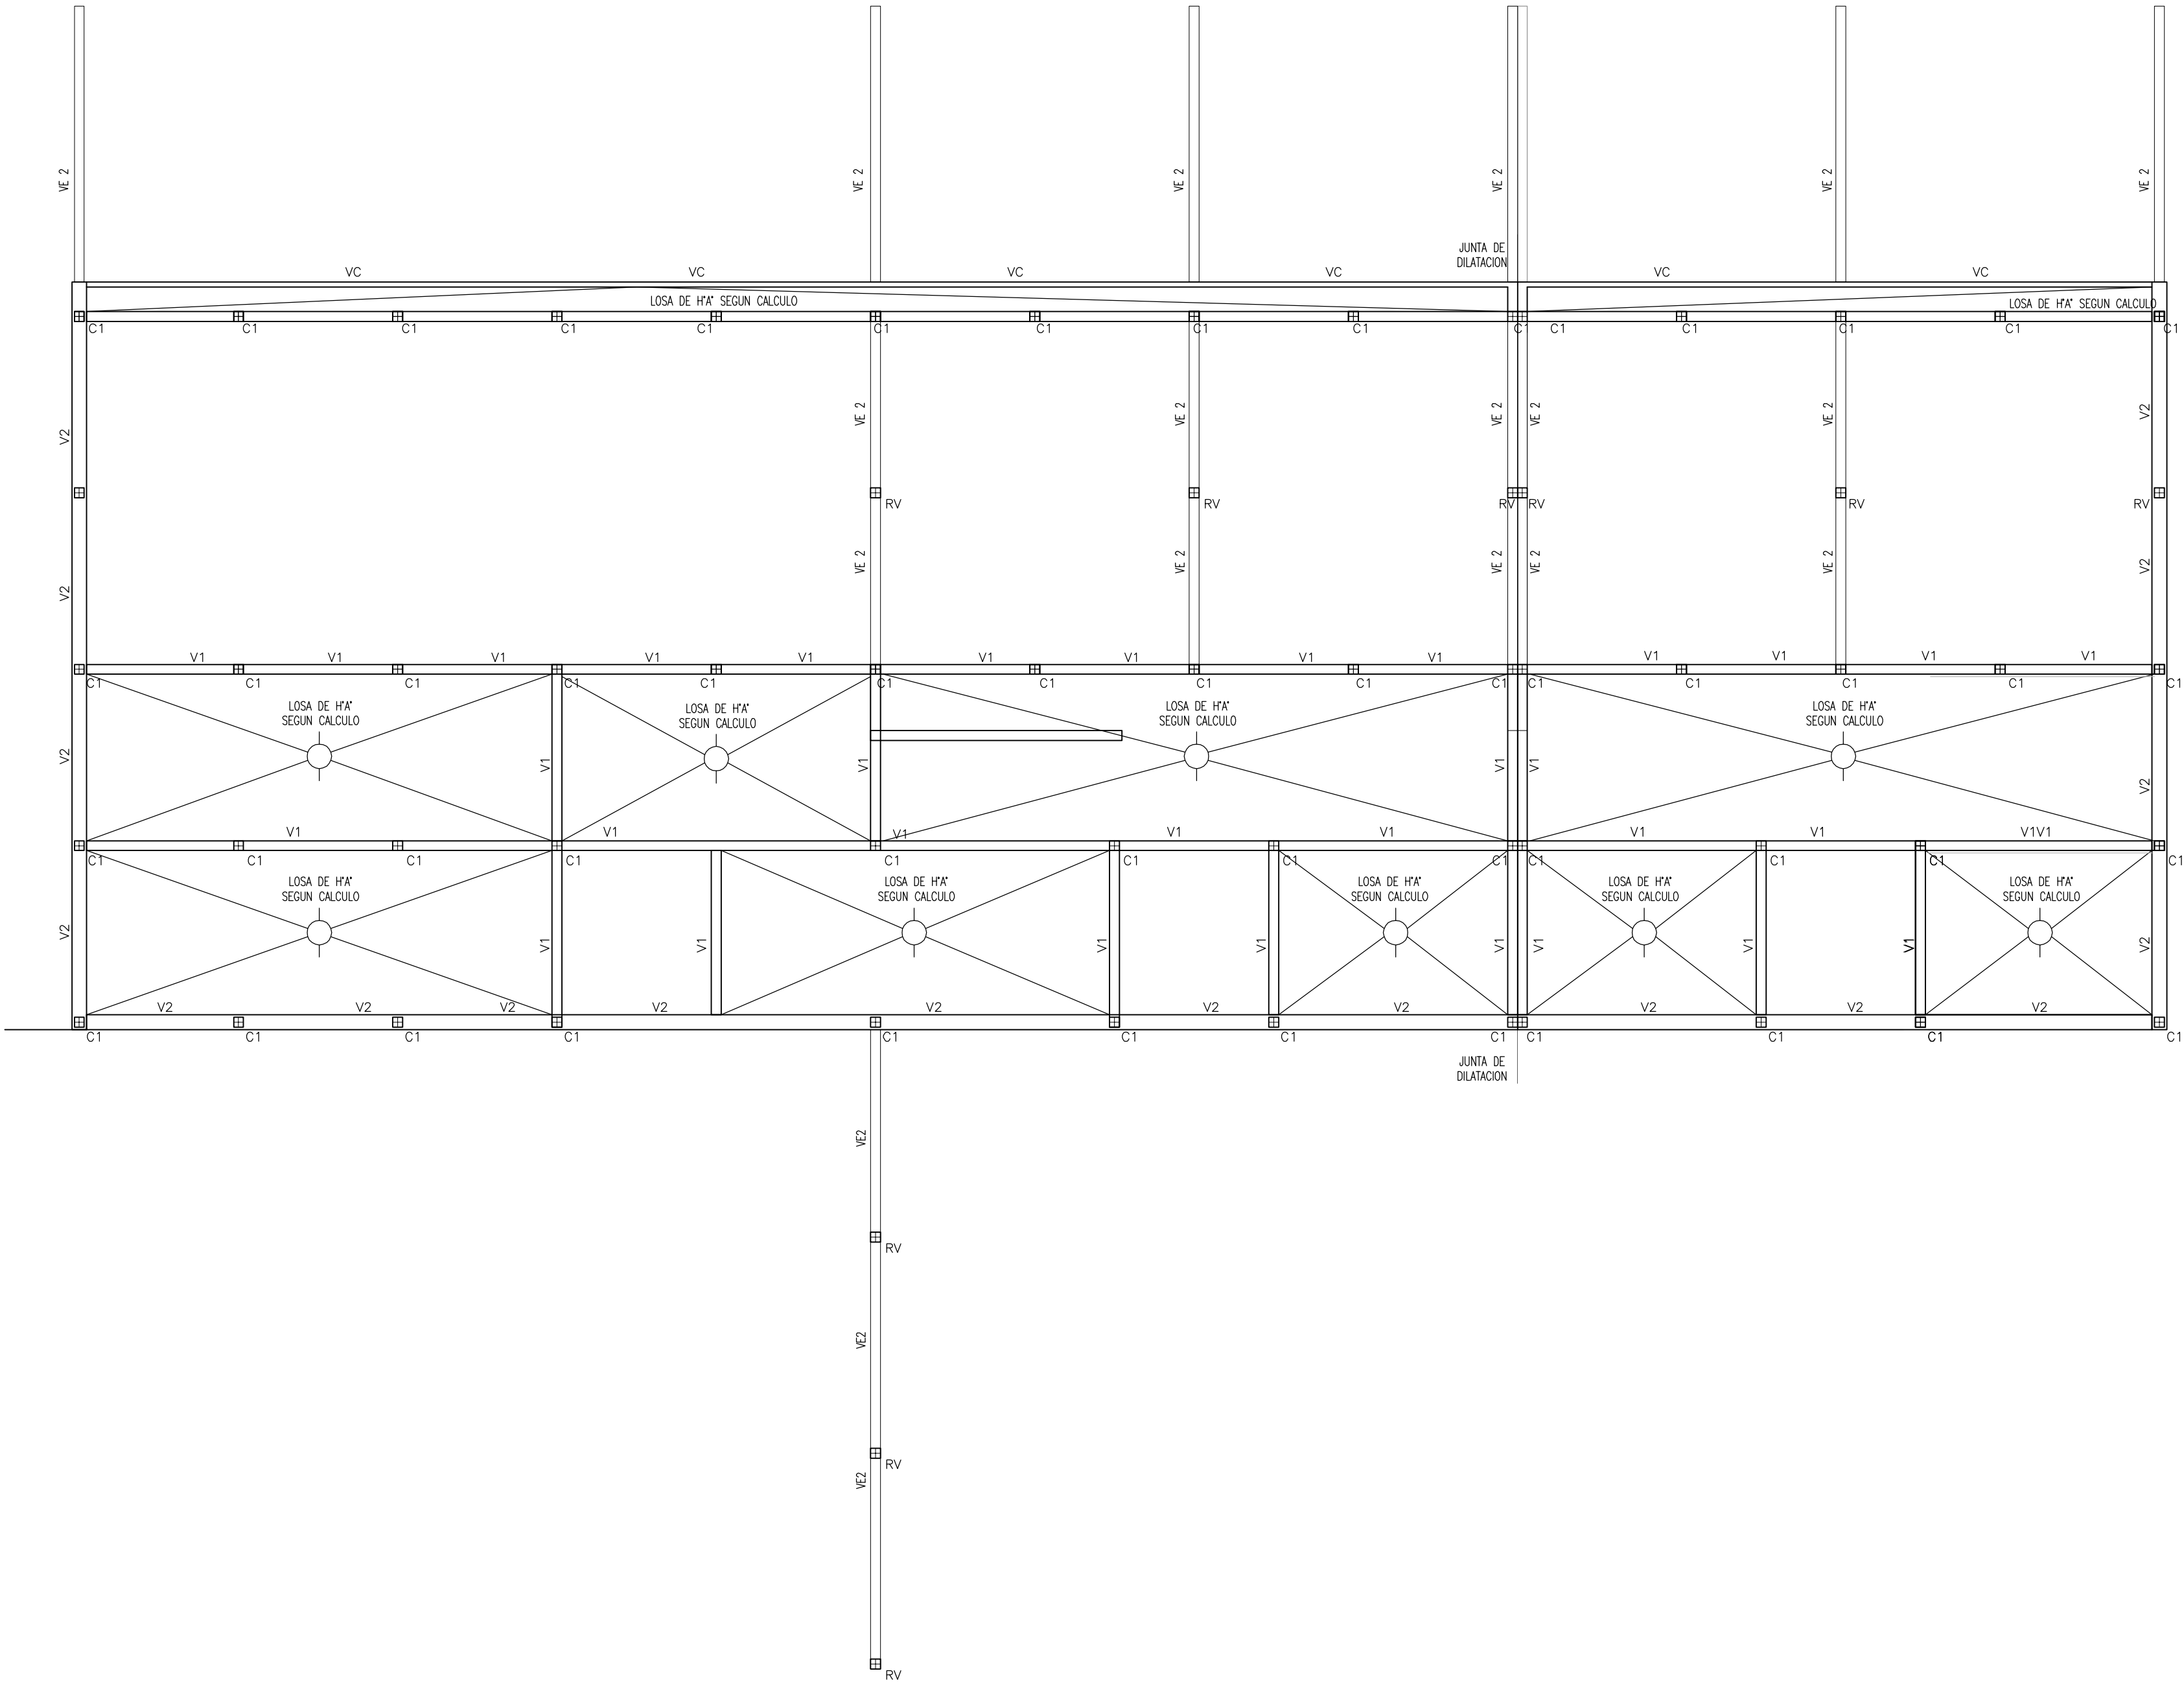

VIGAS CANALETAS

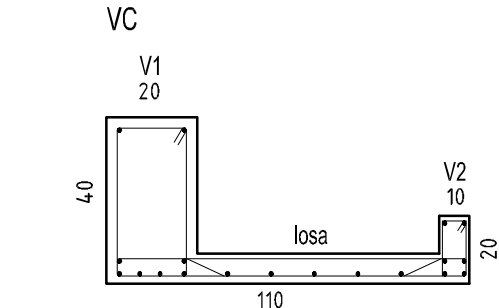


VC- VIGA CANAleta
Largo: 110cm

VIGA 1
Sección: 20x40 cms
Armadura
Abajo: 2ø10
Arriba: 4 ø8
estr. ø6 c/20cm

VIGA 2
Sección: 10x20 cms
Armadura
6 ø8
estr. ø6 c/20cm
LOSA
Espesor: 8cms
Armadura
ø6 c/20cm


VIGAS (V)

V1

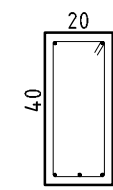


VIGA 1
Sección: 20x40 cms
Armadura
Abajo: 3 ø10
Arriba: 2 ø8
estr. ø6 c/20cm

V2

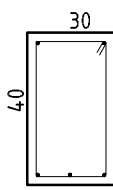


VIGA 2Sección: 20x40 cms
Armadura
Abajo: 3 ø10
Arriba: 2 ø8
estr. ø6 c/20cm

REFUERZO VERTICAL (RV)

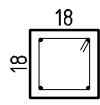

RV
Sección: 18x18cm
Armadura
Abajo: 4 ø8
estr. ø6 c/20cm


COLUMNAS (C)

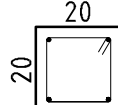

C1
Sección: 20x20cm
Armadura
Abajo: 4 ø12
estr. ø6 c/20cm

ENCADENADOS

E1

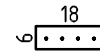

E1
Sección: 6x18cm
Armadura
4 ø10

E2






E2
Sección: 18x18cm
Armadura
4 ø10
estr. ø6 c/20cm

MATERIALES			
Hormigon		H21	
Acero		ADN 420	
Acero Vigas y			
Perfiles Metalicos		F24	
RECUBRIMIENTOS MINIMOS			
Losas		2,0cm	
Vigas		2,0cm	
Columnas y Tabiques		2,0cm	
Vigas de Fundación		3,0cm	
Fundación		4,0cm	

LOSAS	
Espesor 13 cm	
ESTRUCTURA METALICA	
Vigas Metalicas VM	
PCF 2CC 180x70x25x2.0	
(en cajon soldado)	
Correas metálicas	
PCF 100x50x15x2.0 - Sep Max. 80 cm	


OBRA: OBRA NUEVA - JARDIN 4 AULAS				LOCALIZACION: PARTIDO: LOCALIDAD: DIRECCION:	
PLANO: ESTRUCTURA SOBRE PLANTA BAJA				ESTABLECIMIENTO: JI XXX	
ARCHIVO: J14A-2020_estructura.dwg	FECHA: JUNIO 2020	ESCALA: 1:100	DESIGNACION: E_O2		
 Dirección de Infraestructura Ministerio de Educación		 DIRECCIÓN PROVINCIAL DE INFRAESTRUCTURA ESCOLAR SUBSECRETARÍA DE INFRAESTRUCTURA ESCOLAR		 DIRECCIÓN GENERAL DE CULTURA Y EDUCACIÓN	
		 GOBIERNO DE LA PROVINCIA DE BUENOS AIRES			

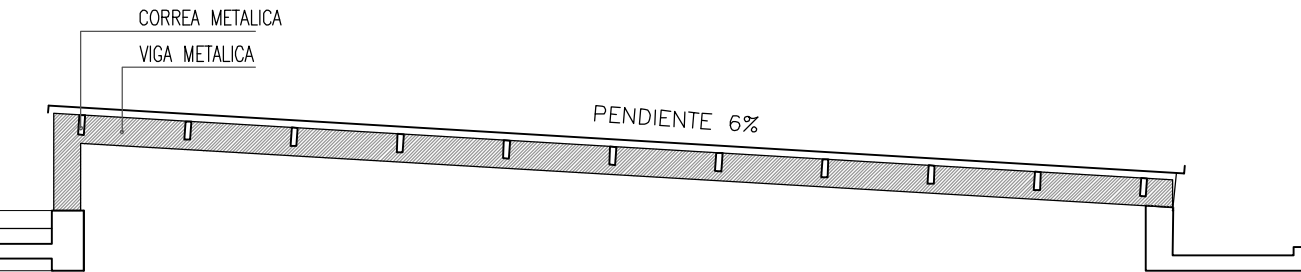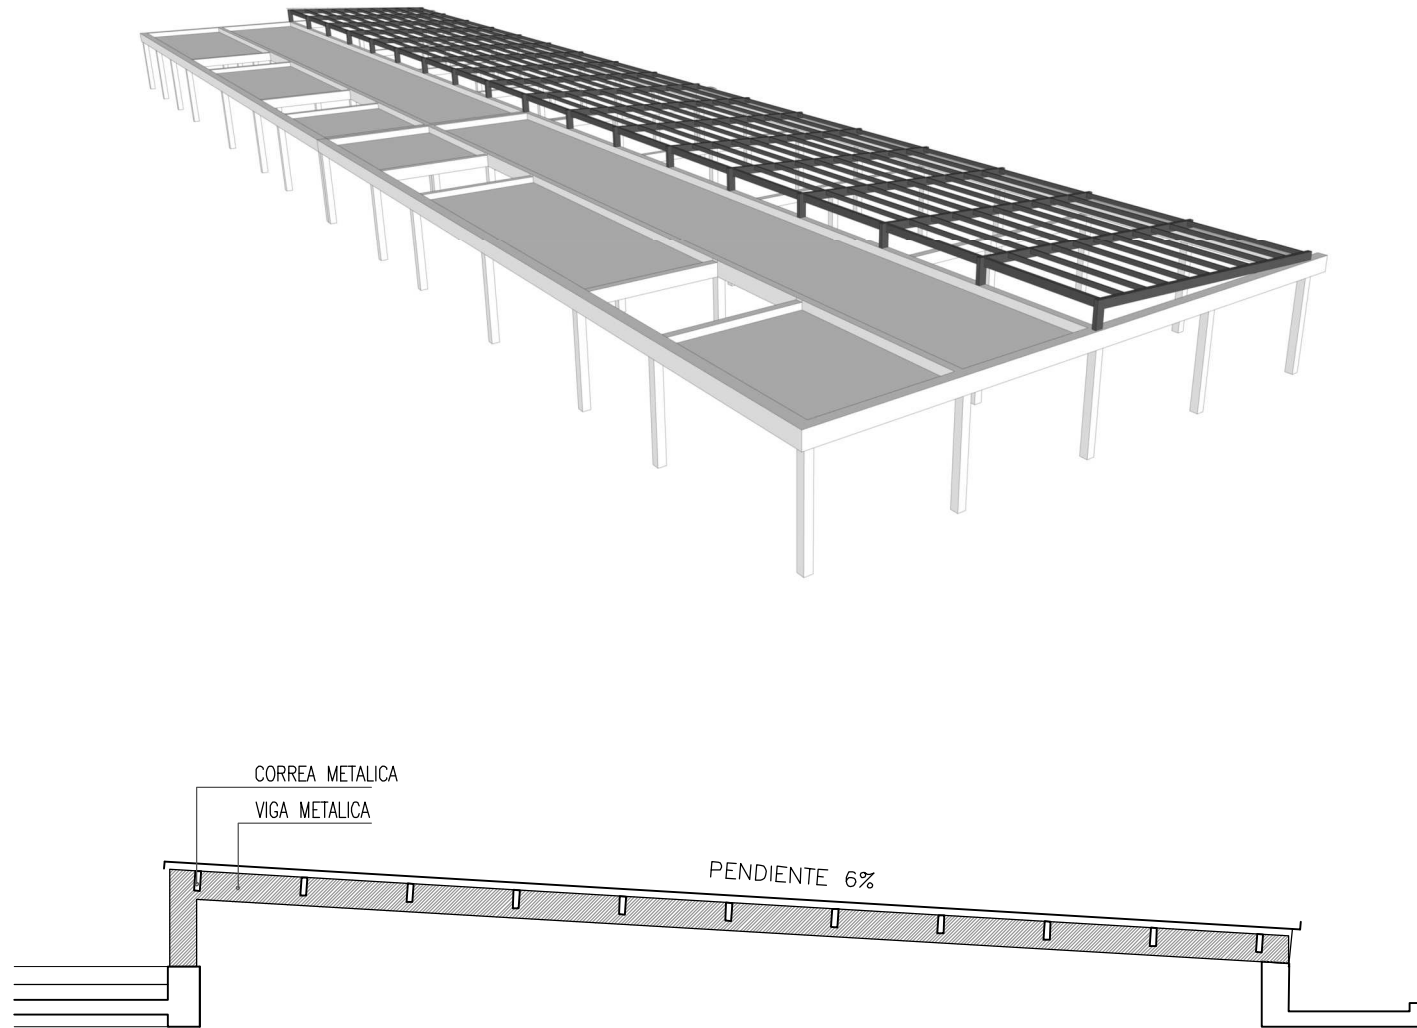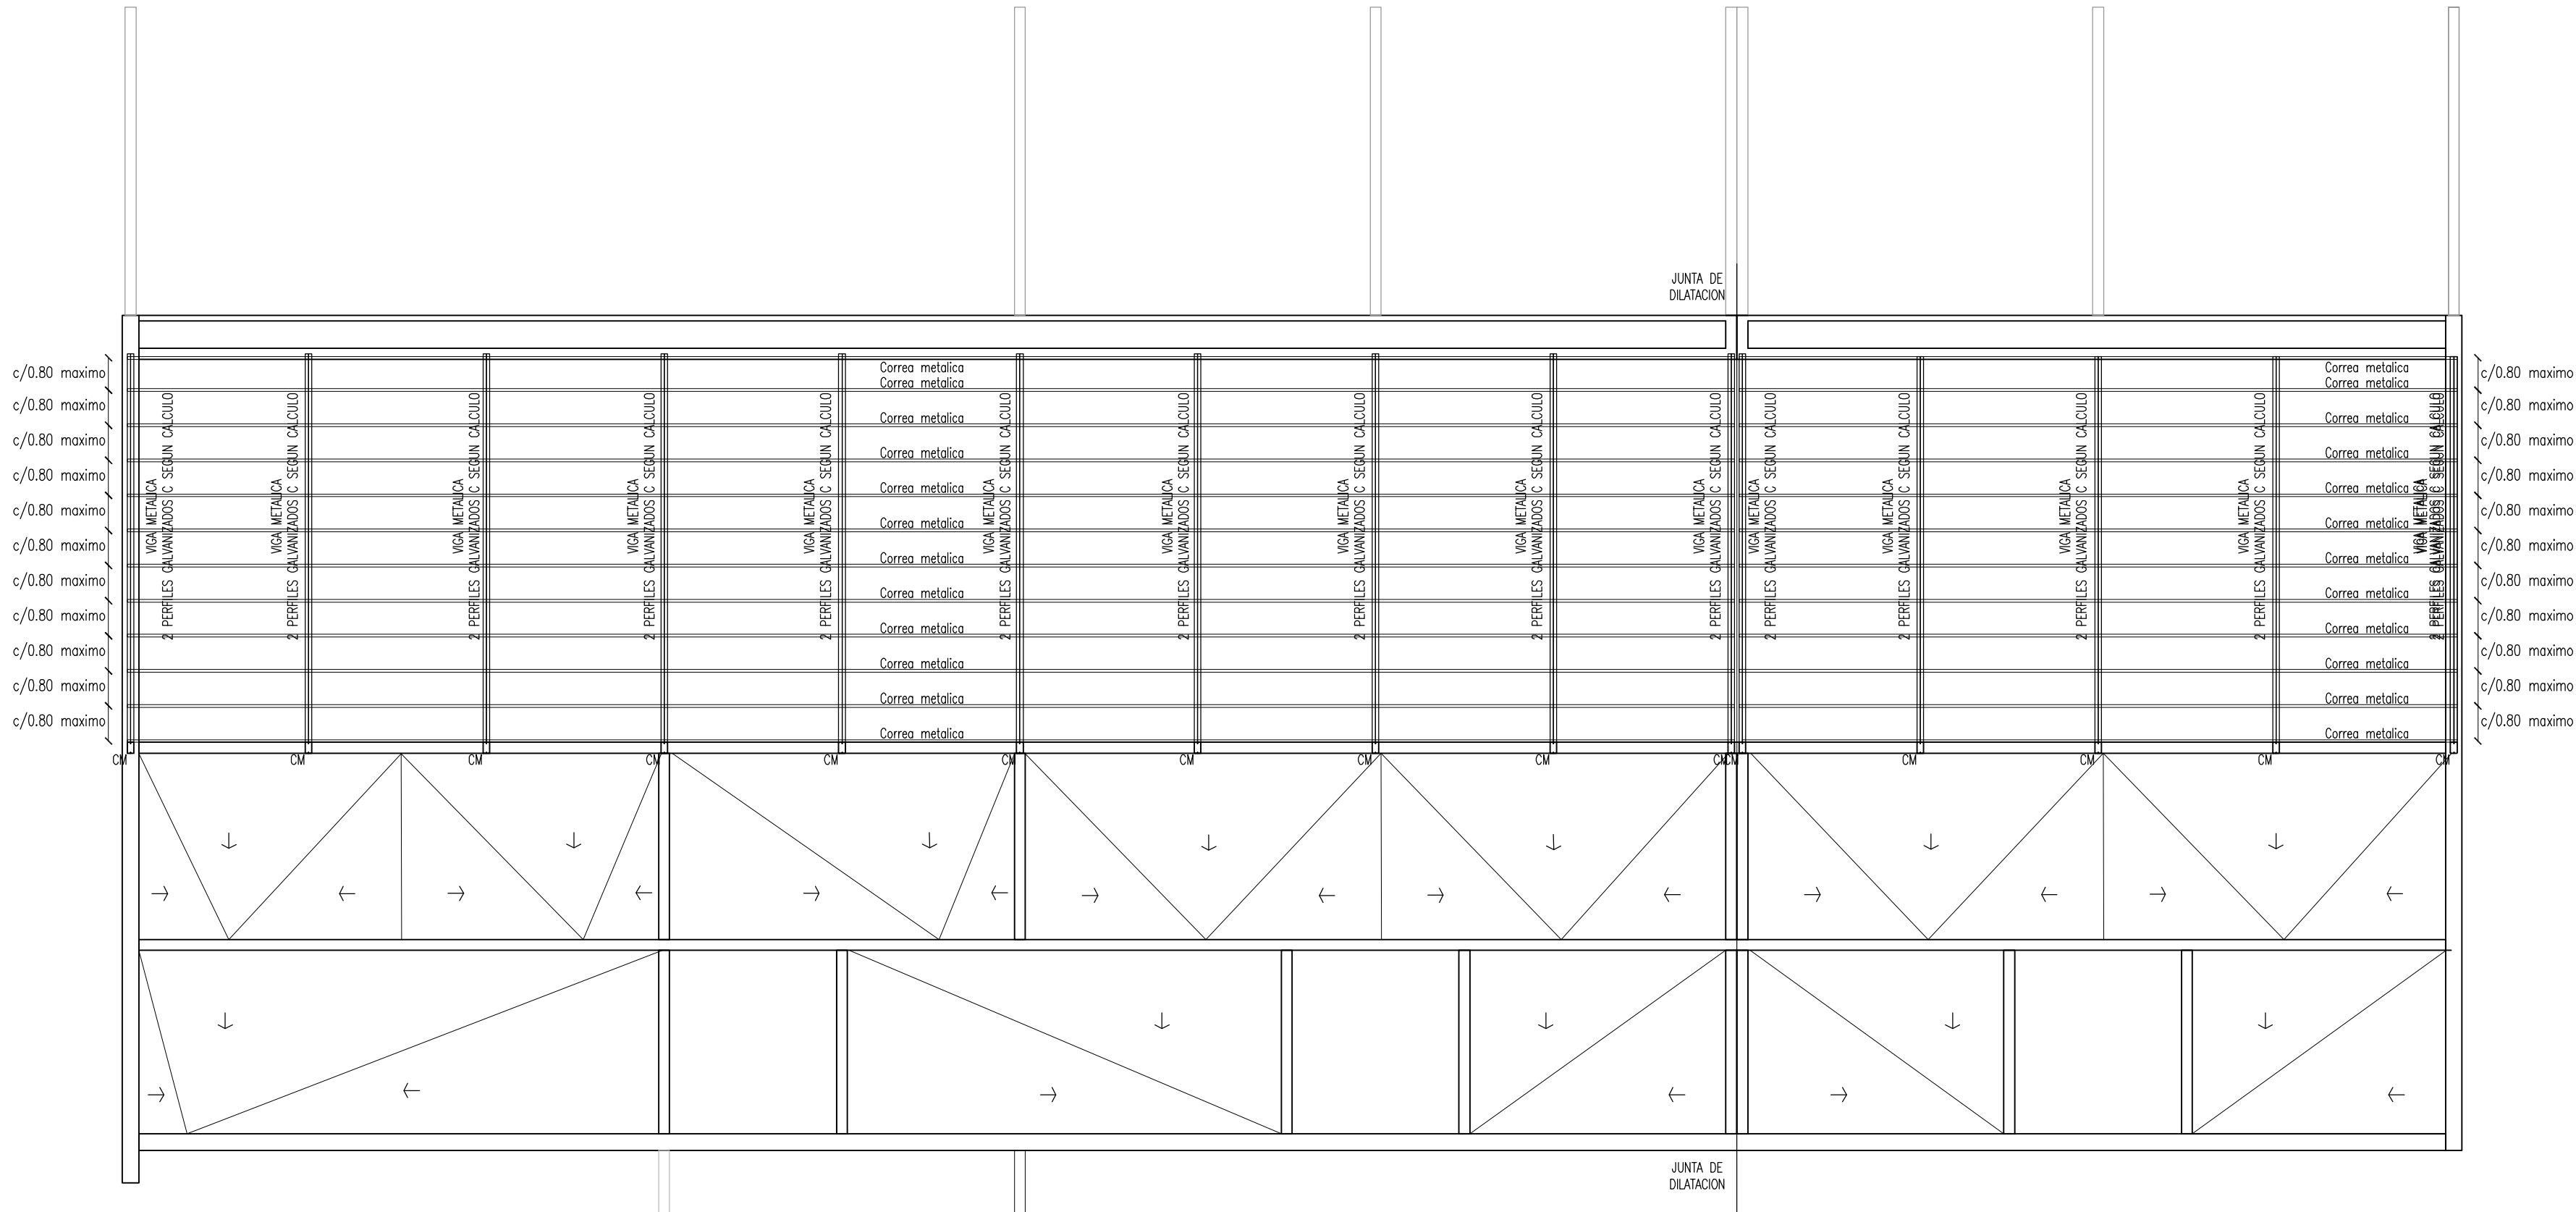

VIGA METALICA:
2 PERFILES ESTRUCTURALES DE CHAPA GALVANIZADA
Sección: 180x70x25x2 mm
en cajón soldado

CORREAS METALICA:
PERFIL ESTRUCTURAL DE CHAPA GALVANIZADA
Sección: 100x50x15x2 mm
separación máxima 80cm

OBRA: OBRA NUEVA - JARDIN 4 AULAS				LOCALIZACIÓN: PARTIDO:	
PLANO: ESTRUCTURA DE CUBIERTA				LOCALIDAD: DIRECCIÓN:	
ARCHIVO: JI4A-2020_estructura.dwg	FECHA: JUNIO 2020	ESCALA: 1:100	DESIGNACIÓN: E_O3	ESTABLECIMIENTO: JI XXX	

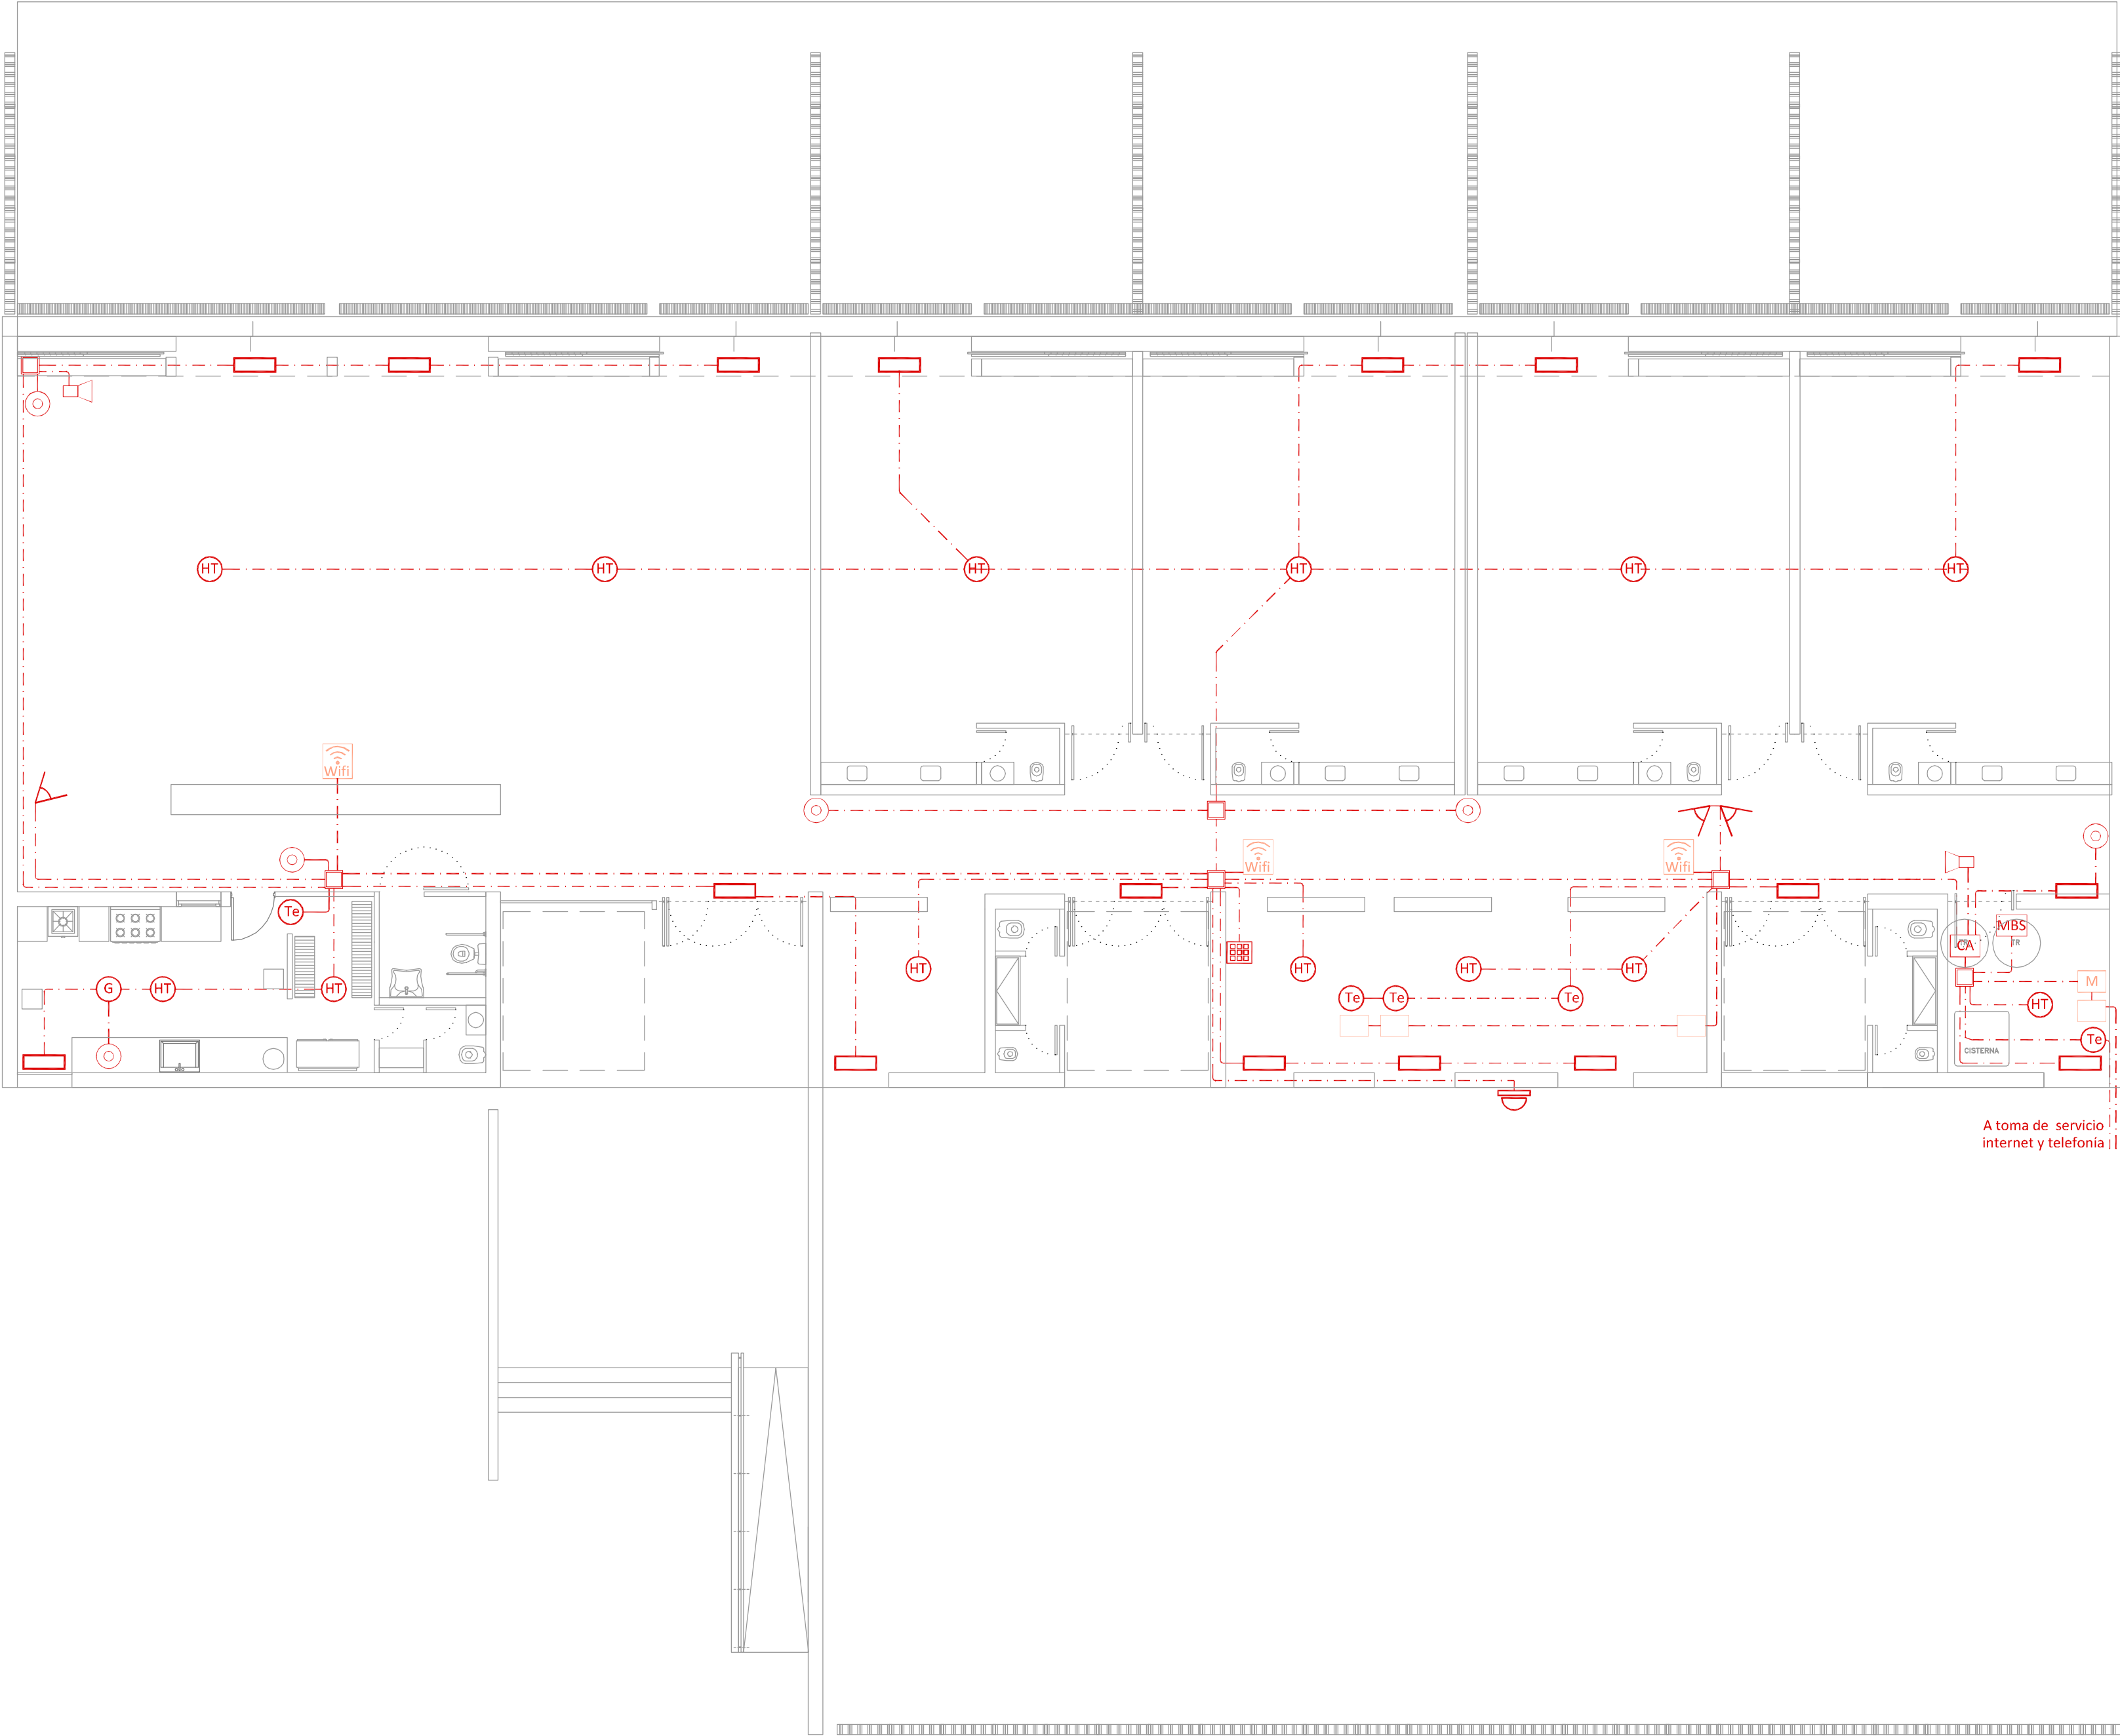

 Sirena interna

 Cámara IP

 Panel control de alarma

 Detector de humo y temperatura

 Detector de gas

 Sensor micromagnético inalámbrico

 Sensor micromagnético cableado

 Central de alarma

 Campana de alarma exterior

 Sensor de presencia

 Pulsador de alarma

 Router Wifi y LAN

 Boca de toma de señal

 Modem CATV y router

 Boca de telefonía

 Caja de paso

 Montante

 Central de monitoreo

 Canalización de red

CATV - Te - LAN

OBRA: OBRA NUEVA - JARDIN 4 AULAS				LOCALIZACIÓN:	
PLAN: INSTALACIÓN ELÉCTRICA. MUY BAJA TENSIÓN				PARTIDO:	
ARCHIVO: JIAA-2020_instalaciones.dwg				LOCALIDAD:	
FECHA: JUNIO 2020				DIRECCIÓN:	
ESCALA: 1:100				ESTABLECIMIENTO:	
DESIGNACIÓN: IE_01				JI XXX	
 Dirección de Infraestructura Ministerio de Educación DIRECCIÓN PROVINCIAL DE INFRAESTRUCTURA ESCOLAR DIRECCIÓN DE PROYECTOS SUBSECRETARÍA DE INFRAESTRUCTURA ESCOLAR DIRECCIÓN GENERAL DE CULTURA Y EDUCACIÓN				 GOBIERNO DE LA PROVINCIA DE BUENOS AIRES	

OBRA:				LOCALIDAD:	
OBRA NUEVA - JARDIN 4 AULAS				PARTIDO:	
PLANO:				LOCALIDAD:	
INSTALACIÓN ELÉCTRICA. BAJA TENSIÓN				DIRECCIÓN:	
ARCHIVO:	FECHA:	ESCALA:	DESIGNACIÓN:	ESTABLECIMIENTO:	
J14A-2020_instalaciones.dwg	JUNIO 2020	1:100	IE_O2	JI XXX	



Dirección de Infraestructura
Ministerio de Educación


DIRECCIÓN DE PROYECTOS
DIRECCIÓN PROVINCIAL DE INFRAESTRUCTURA ESCOLAR
SUBSECRETARÍA DE INFRAESTRUCTURA ESCOLAR

DIRECCIÓN GENERAL DE
CULTURA Y EDUCACIÓN




GOBIERNO DE LA PROVINCIA DE
BUENOS AIRES

TABLERO SECCIONAL_00

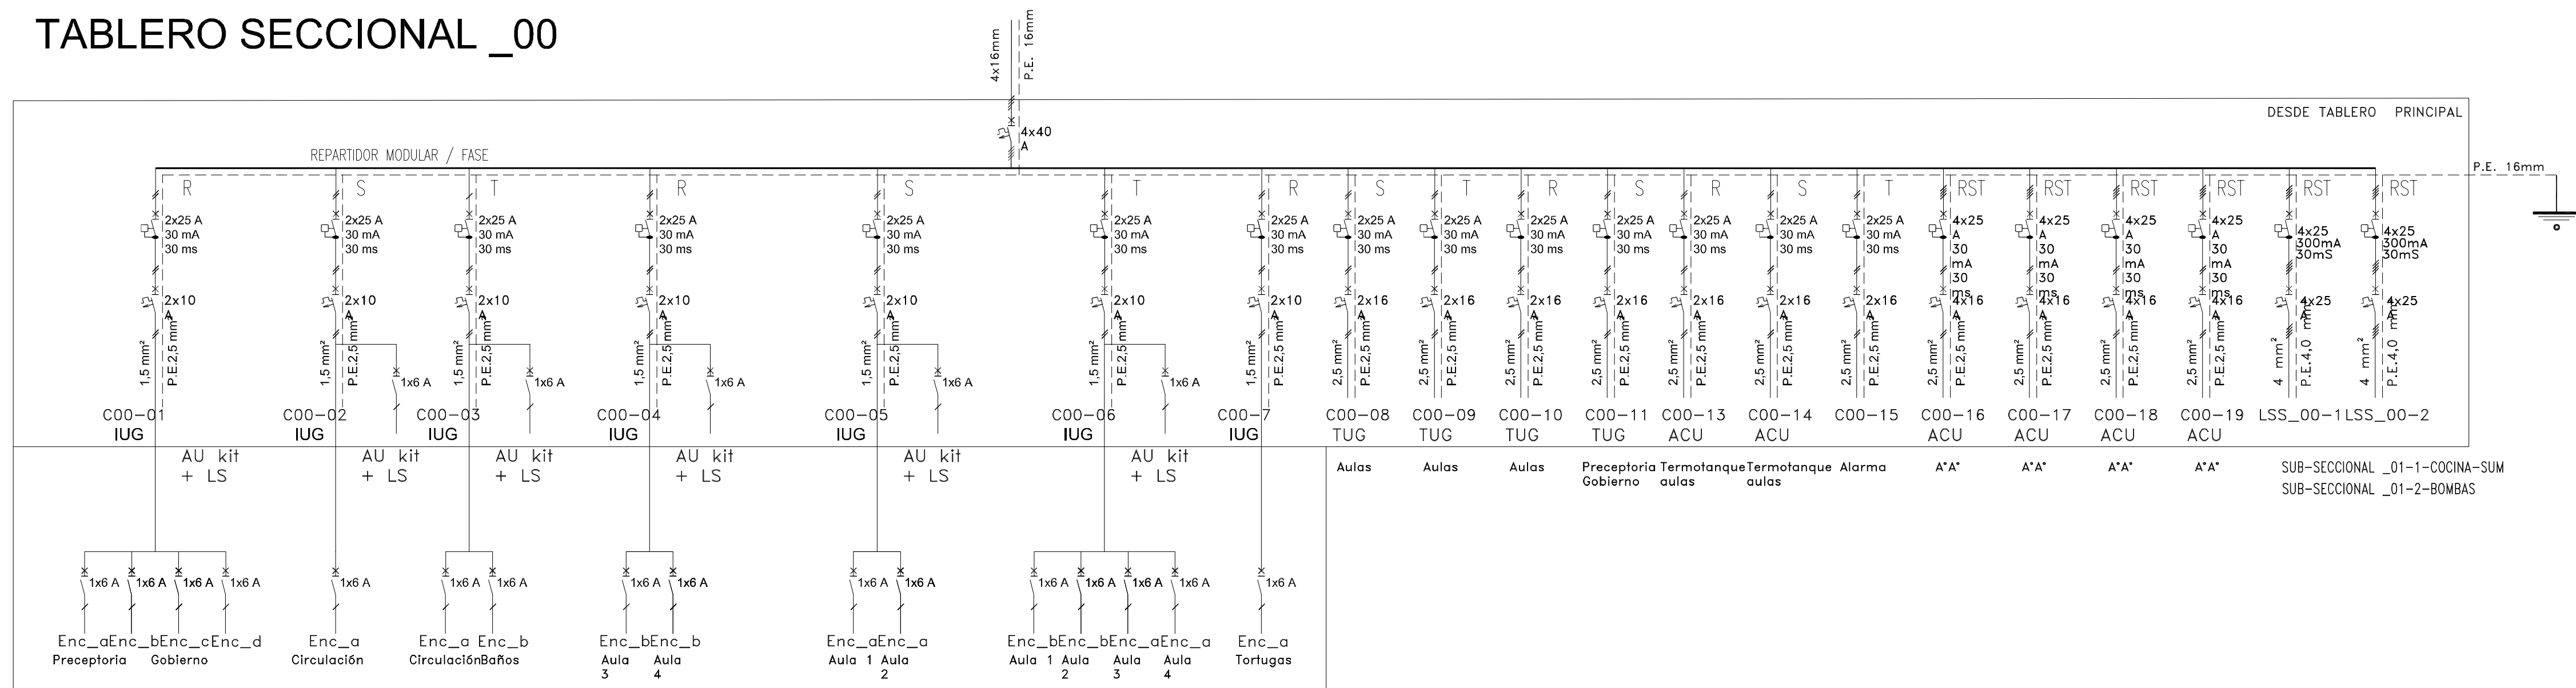

TABLERO SECCIONAL_01-COCINA / SUM

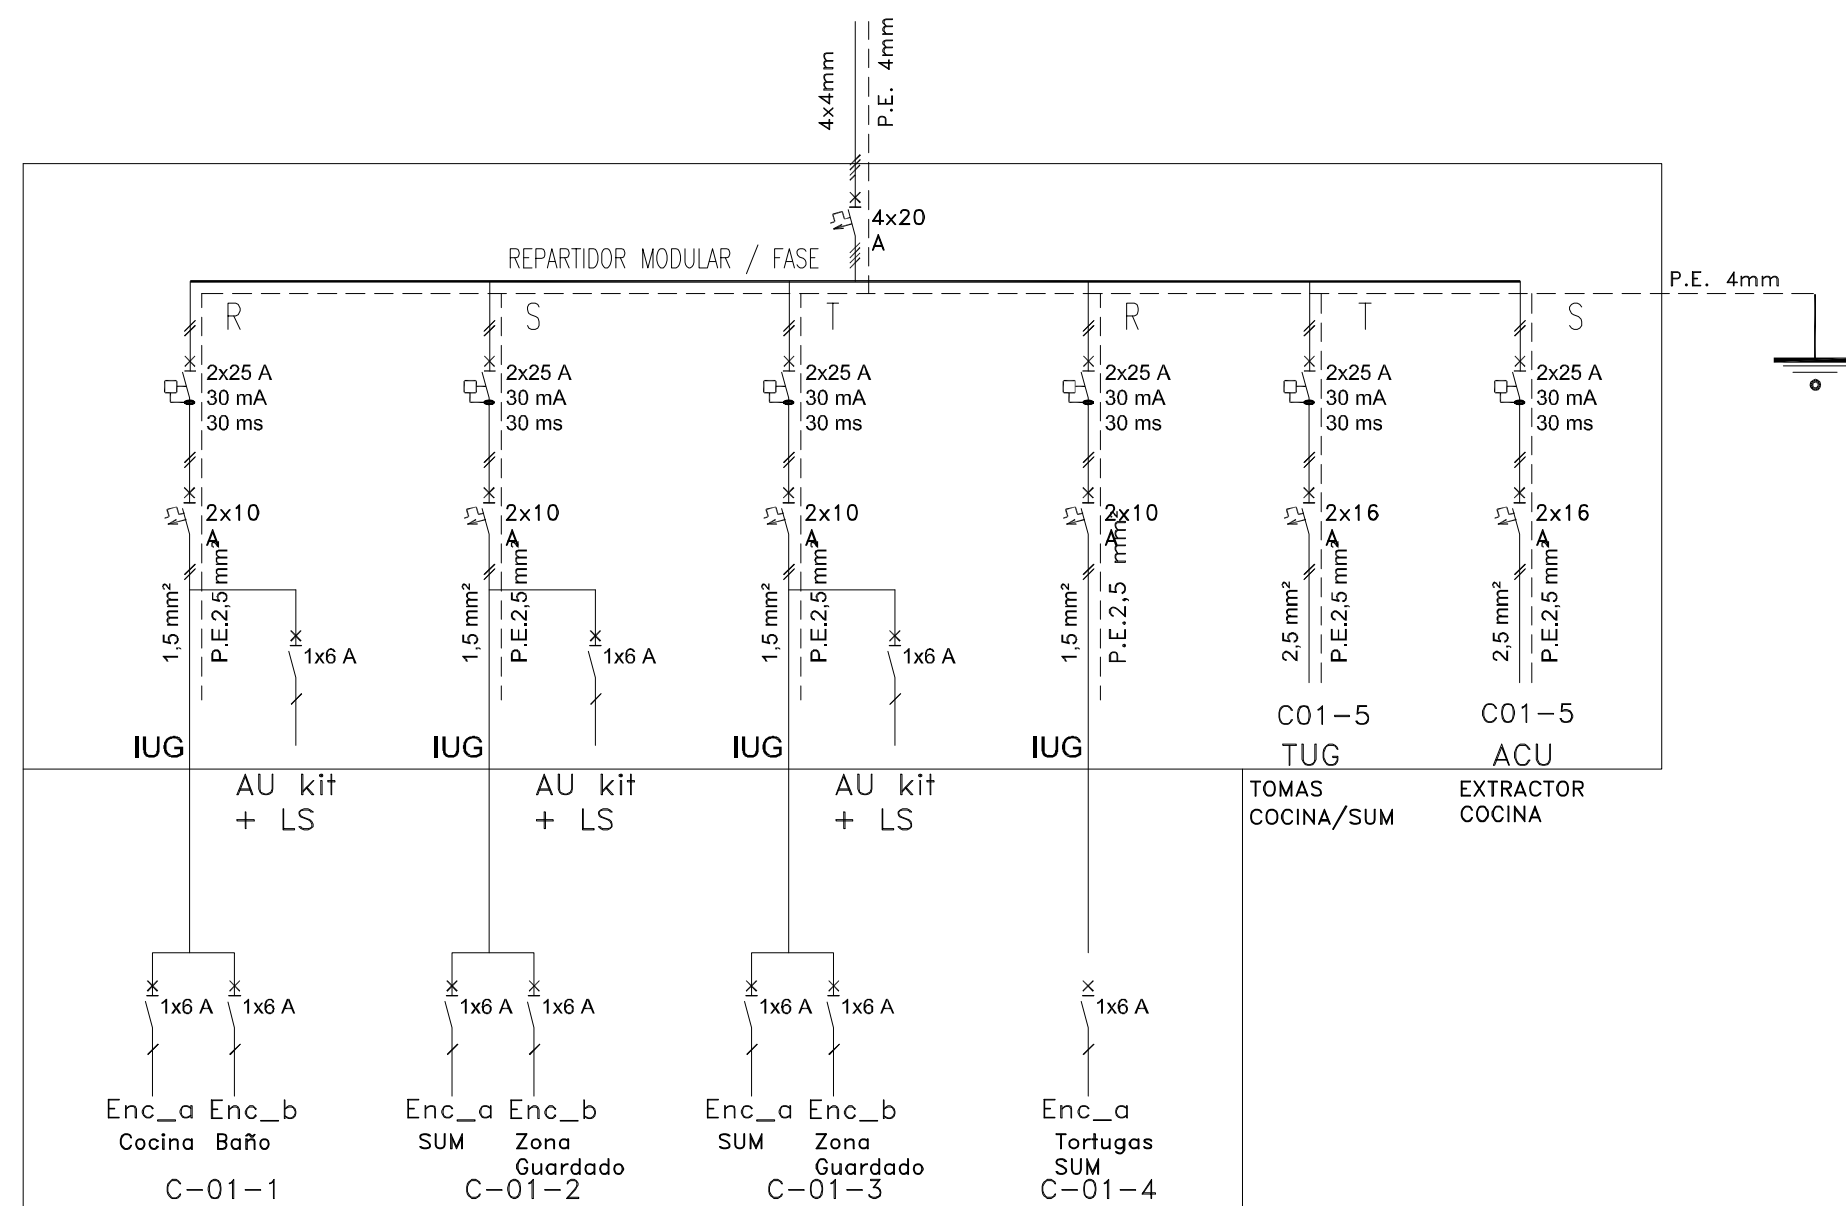

OBRA:				LOCALIZACIÓN:	
OBRA NUEVA - JARDIN 4 AULAS				PARTIDO:	
PLANES:				LOCALIDAD:	
INSTALACIÓN ELÉCTRICA, DIAGRAMA UNIFILAR				DIRECCIÓN:	
ARCHIVO:		FECHA:	ESCALA:	DESIGNACIÓN:	ESTABLECIMIENTO:
J14A-2020_instalaciones.dwg		JUNIO 2020	S/E	IE_03	JI XXX



Dirección de Infraestructura

Ministerio de Educación


DIRECCIÓN PROVINCIAL DE INFRAESTRUCTURA ESCOLAR

SUBSECRETARÍA DE INFRAESTRUCTURA ESCOLAR

DIRECCIÓN GENERAL DE CULTURA Y EDUCACIÓN



GOBIERNO DE LA PROVINCIA DE BUENOS AIRES

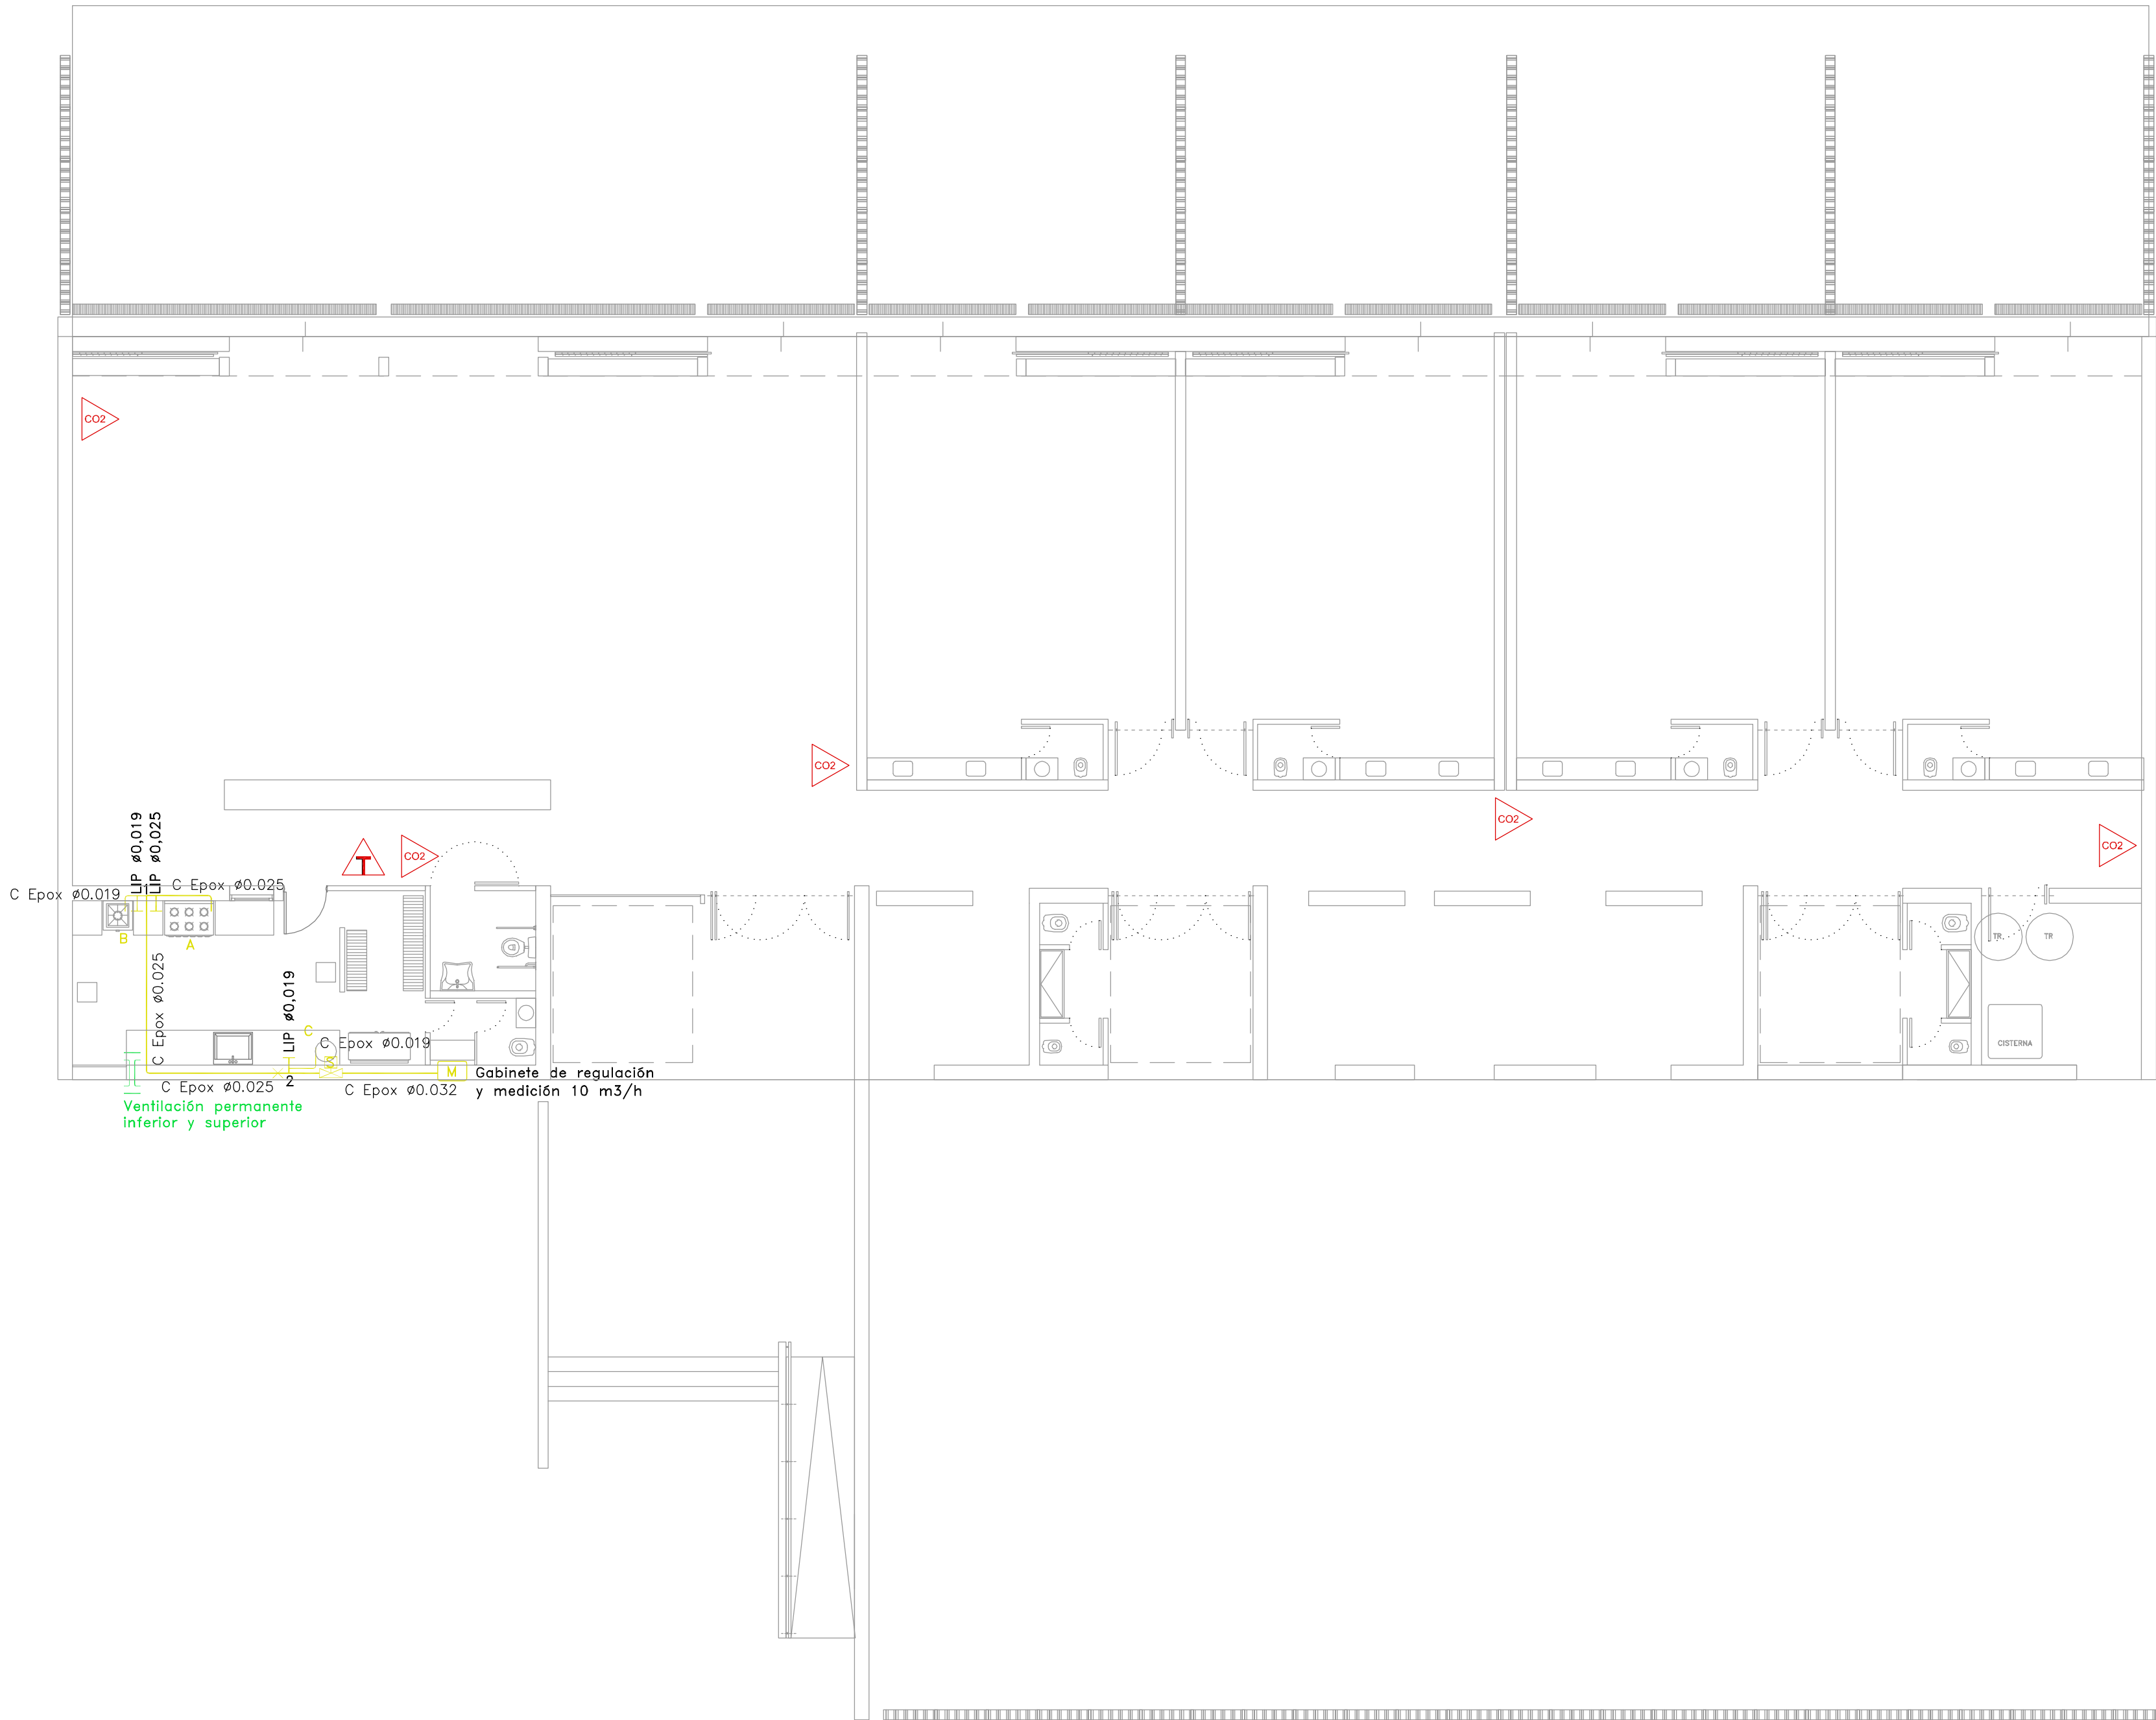

M

Gabinete de regulación y medición 10 m3/h

[]

Ventilación permanente inferior y superior

X

Cambio de sección

E

Artefacto

4

Nodo

[S]

Electro válvula (NC)

—

C Epox Ø0.013

—

C Epox Ø0.019

—

C Epox 0.025

—

C Epox Ø0.032

—

C Epox Ø0.038

—

C Epox Ø0.050

—

C Epox Ø0.063

Referencias

- CO2

EXTINTOR DE CO2
- T

EXTINTOR DE ABC

Tamaño	Potencia (Kcal/h)	Long. red (m)	Codo a 45° (Cantidad)	Codo a 90° (Cantidad)	Curva (Cantidad)	Te a través (Cantidad)	Te a 90° (Cantidad)	LLP (Cantidad)	caudal (m3/h)	Ø mm - Pulg.
A-1	39000	13,00	0	3	0	1	1	2	3,97	25 - 1"
B-1	20000	12,00	0	3	0	1	1	2	2,15	19 - 3/4"
T-2	55000	13,00	0	3	0	1	0	1	5,22	25 - 1"
C-2	23000	4,00	0	3	0	0	1	2	3,01	19 - 3/4"
2 M	81000	13,00	0	1	0	0	0	3	9,32	32 - 1 1/4"
										—

A - Cocina Industrial 6 H/2 horno y bífera 39500 Kcal/h, Tipo "Ingeniería Gastronómica" o similar en características y rendimiento técnico.-
B - Anafe Industrial para apoyar sobre piso, 20000 Kcal/h según especificaciones técnicas.-
C - Termotanque 62 lts. alta recuperación, Tipo "ESKABE" modelo "AQUAPIU" o similar en características y rendimiento técnico 21000 Kcal/hs.-

OBRA:

OBRA NUEVA - JARDIN 4 AULAS

PLANO:

INSTALACIÓN DE GAS

ARCHIVO:

J14A-2020_instalaciones.dwg

FECHA:

JUNIO 2020

ESCALA:

1:100

DESIGNACIÓN:

IG_O1

LOCALIZACIÓN:

PARTIDO:

LOCALIDAD:

DIRECCIÓN:

ESTABLECIMIENTO:

JI XXX

Dirección de Infraestructura

Ministerio de Educación






DIRECCIÓN DE PROYECTOS

DIRECCIÓN PROVINCIAL DE INFRAESTRUCTURA ESCOLAR


SUBSECRETARÍA DE INFRAESTRUCTURA ESCOLAR

DIRECCIÓN GENERAL DE CULTURA Y EDUCACIÓN


GOBIERNO DE LA PROVINCIA DE BUENOS AIRES

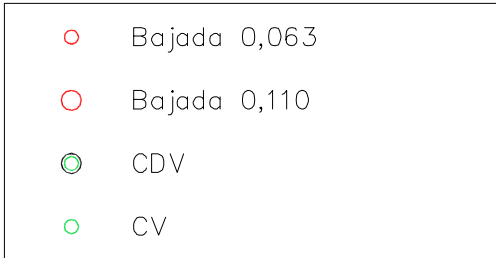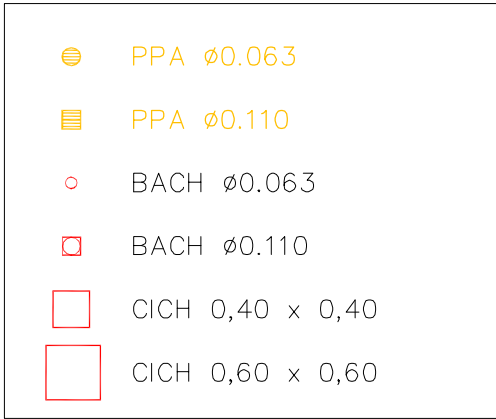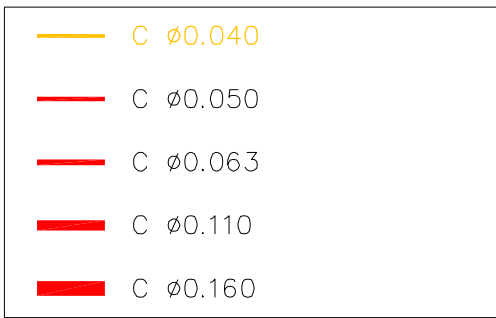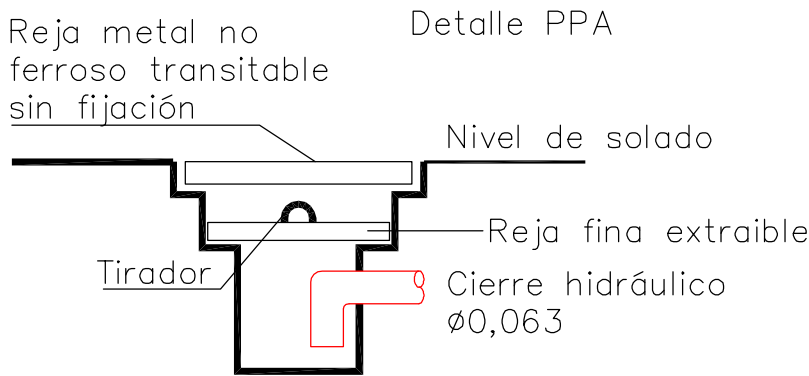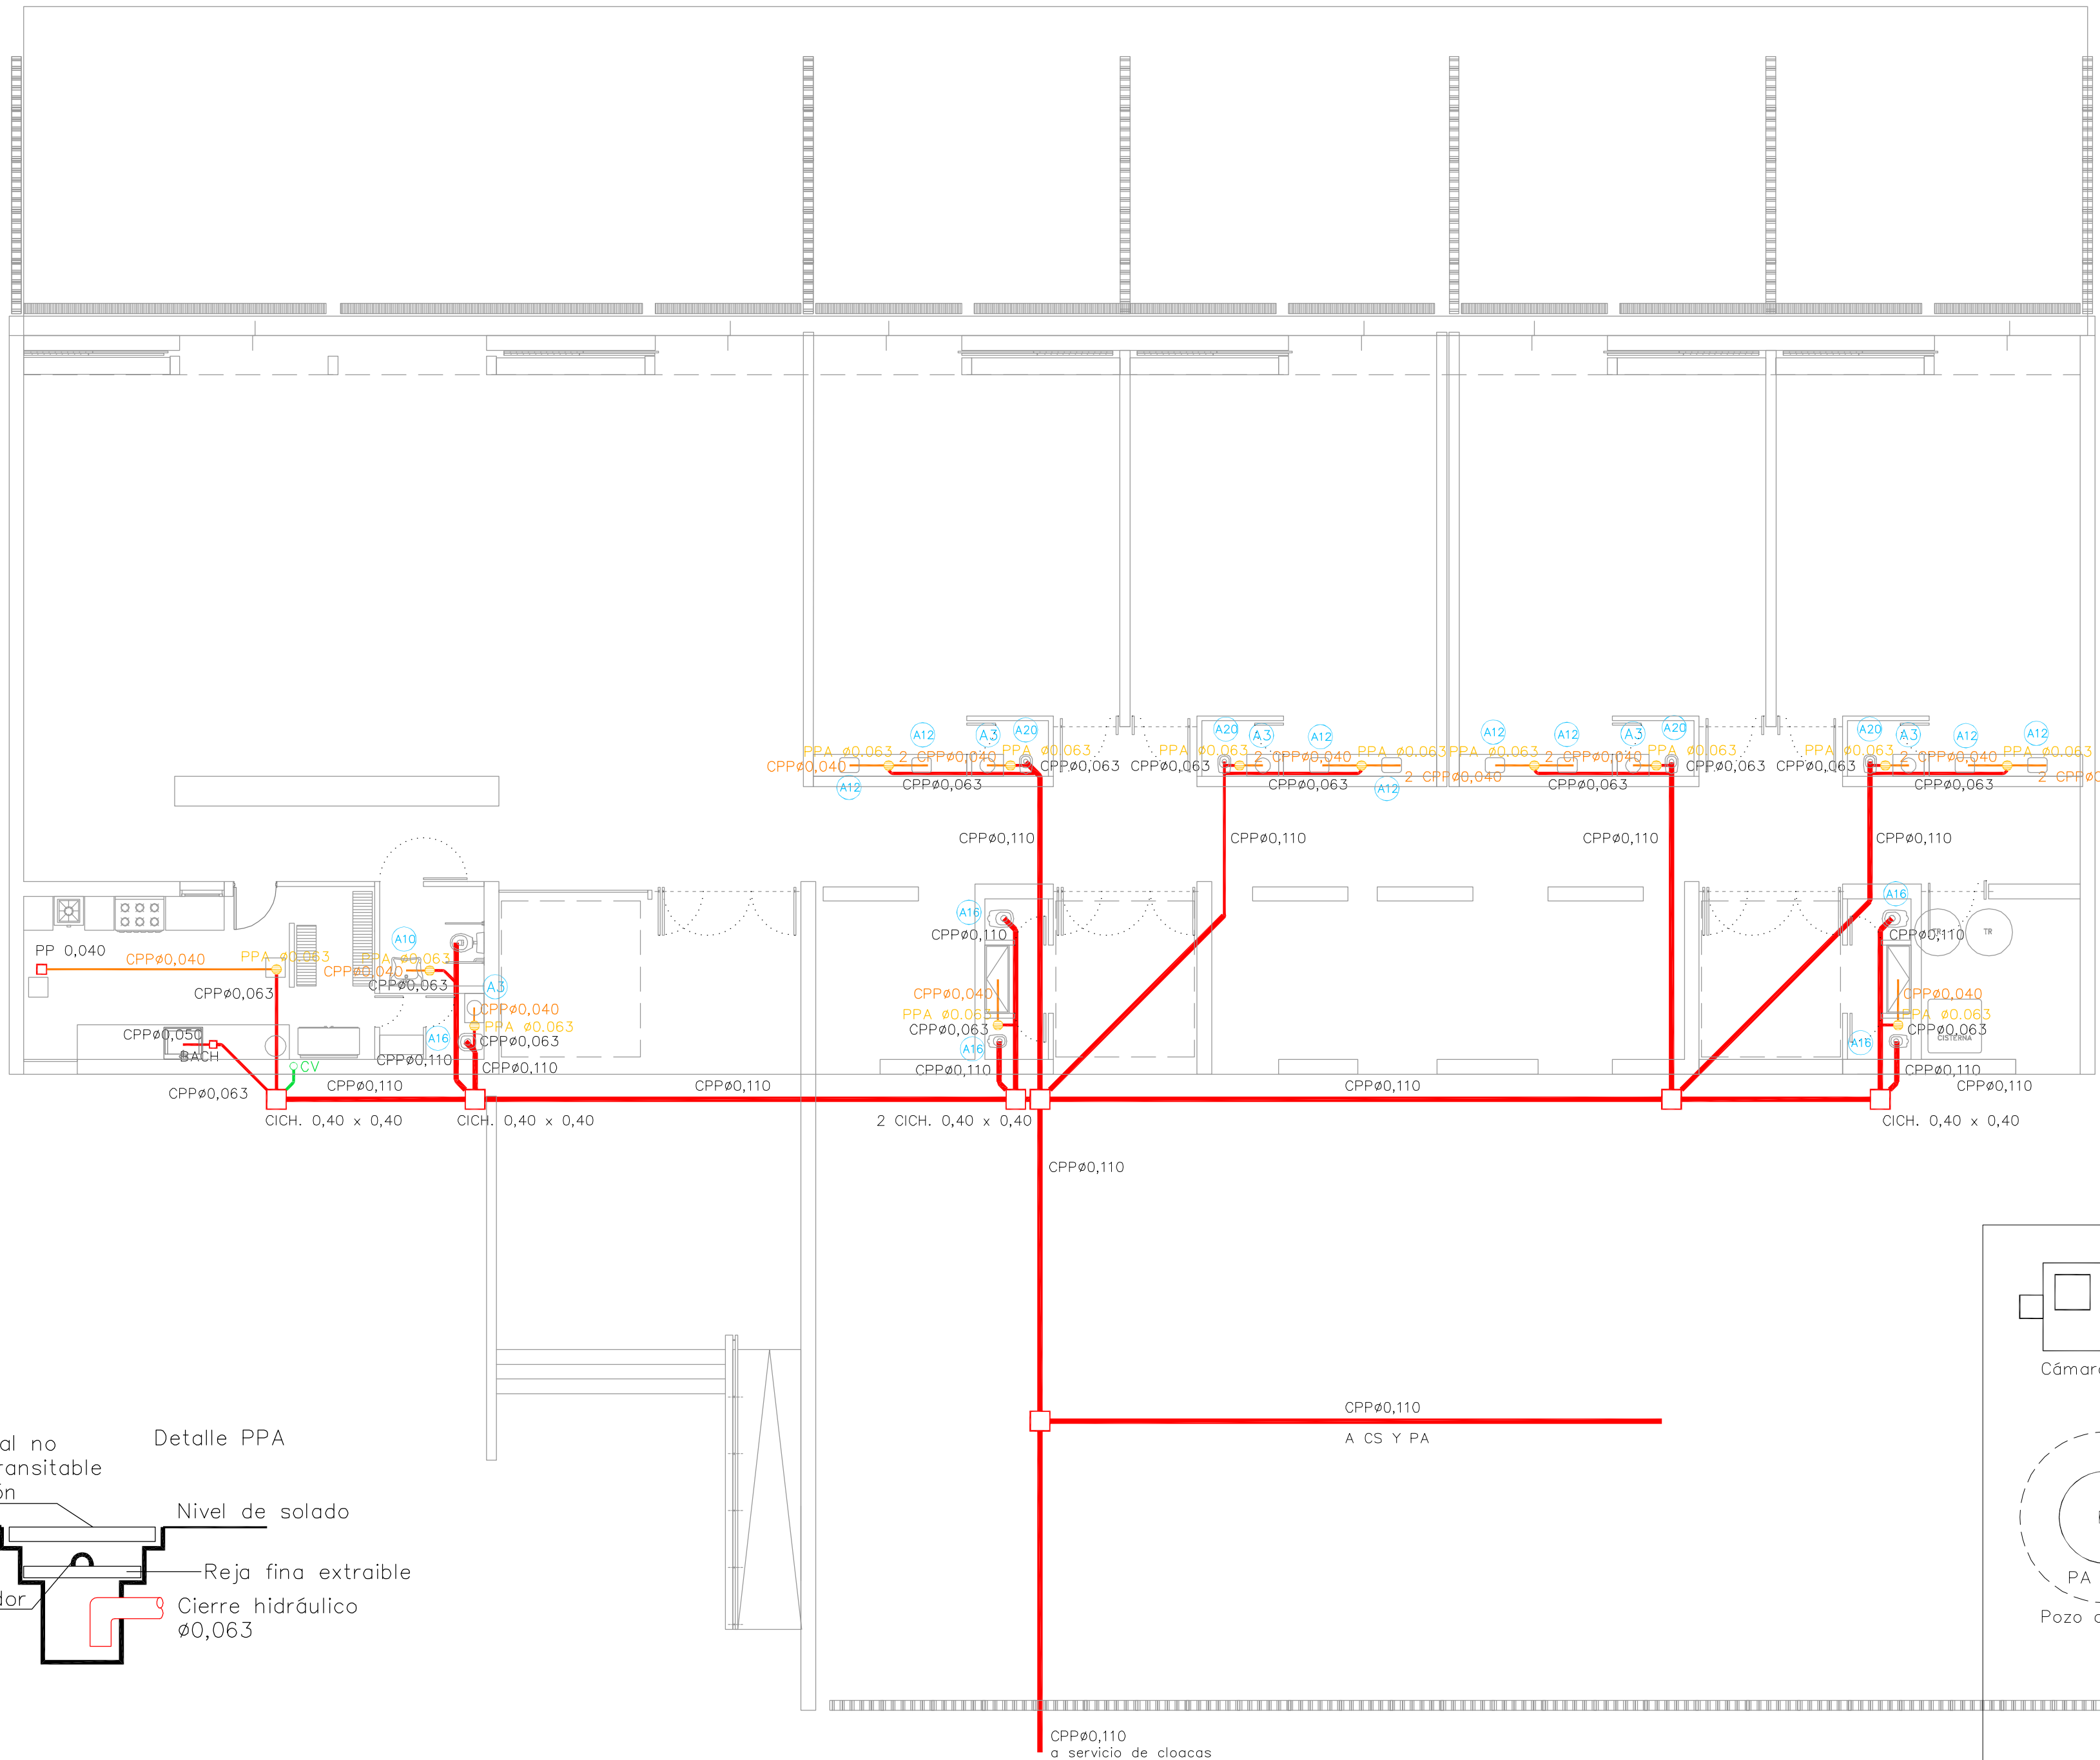


- A1 Inodoro pedestal
- A2 Inodoro con mochila
- A3 Bacha de A° I°
- A4 Mingitorio oval
- A5 Bidet
- A6 Pileta dob. bacha
- A7 Pileta dob. bach. Prof.
- A8 Pileton de cocina
- A9 Inodoro c/dep. Discap.
- A10 Pileta dob. bach. Prof.
- A10 Pileton de cocina
- A11 Inodoro c/dep. Discap.

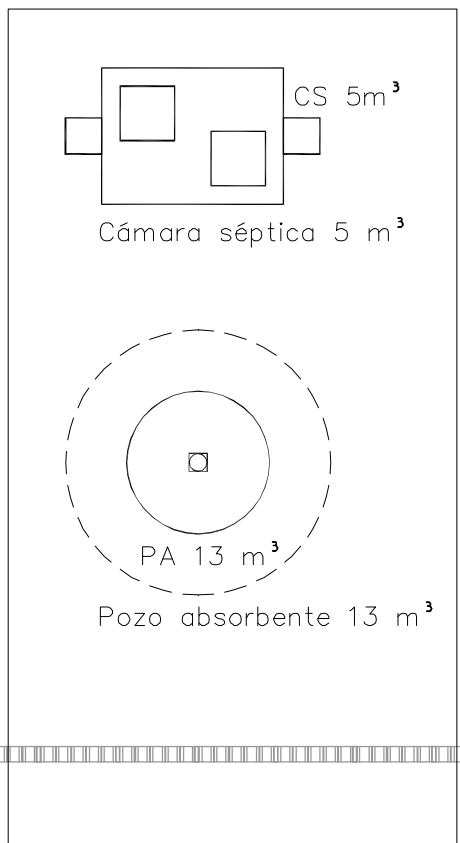

OBRA: OBRA NUEVA - JARDIN 4 AULAS				LOCALIZACIÓN: PARTIDO:	
PLAN: INSTALACIÓN SANITARIA DESAGÜES CLOCALES				LOCALIDAD: DIRECCIÓN:	
ARCHIVO: J14A-2020_instalaciones.dwg	FECHA: JUNIO 2020	ESCALA: 1:100	DISEÑO: IS_01	ESTABLECIMIENTO: JI XXX	
					

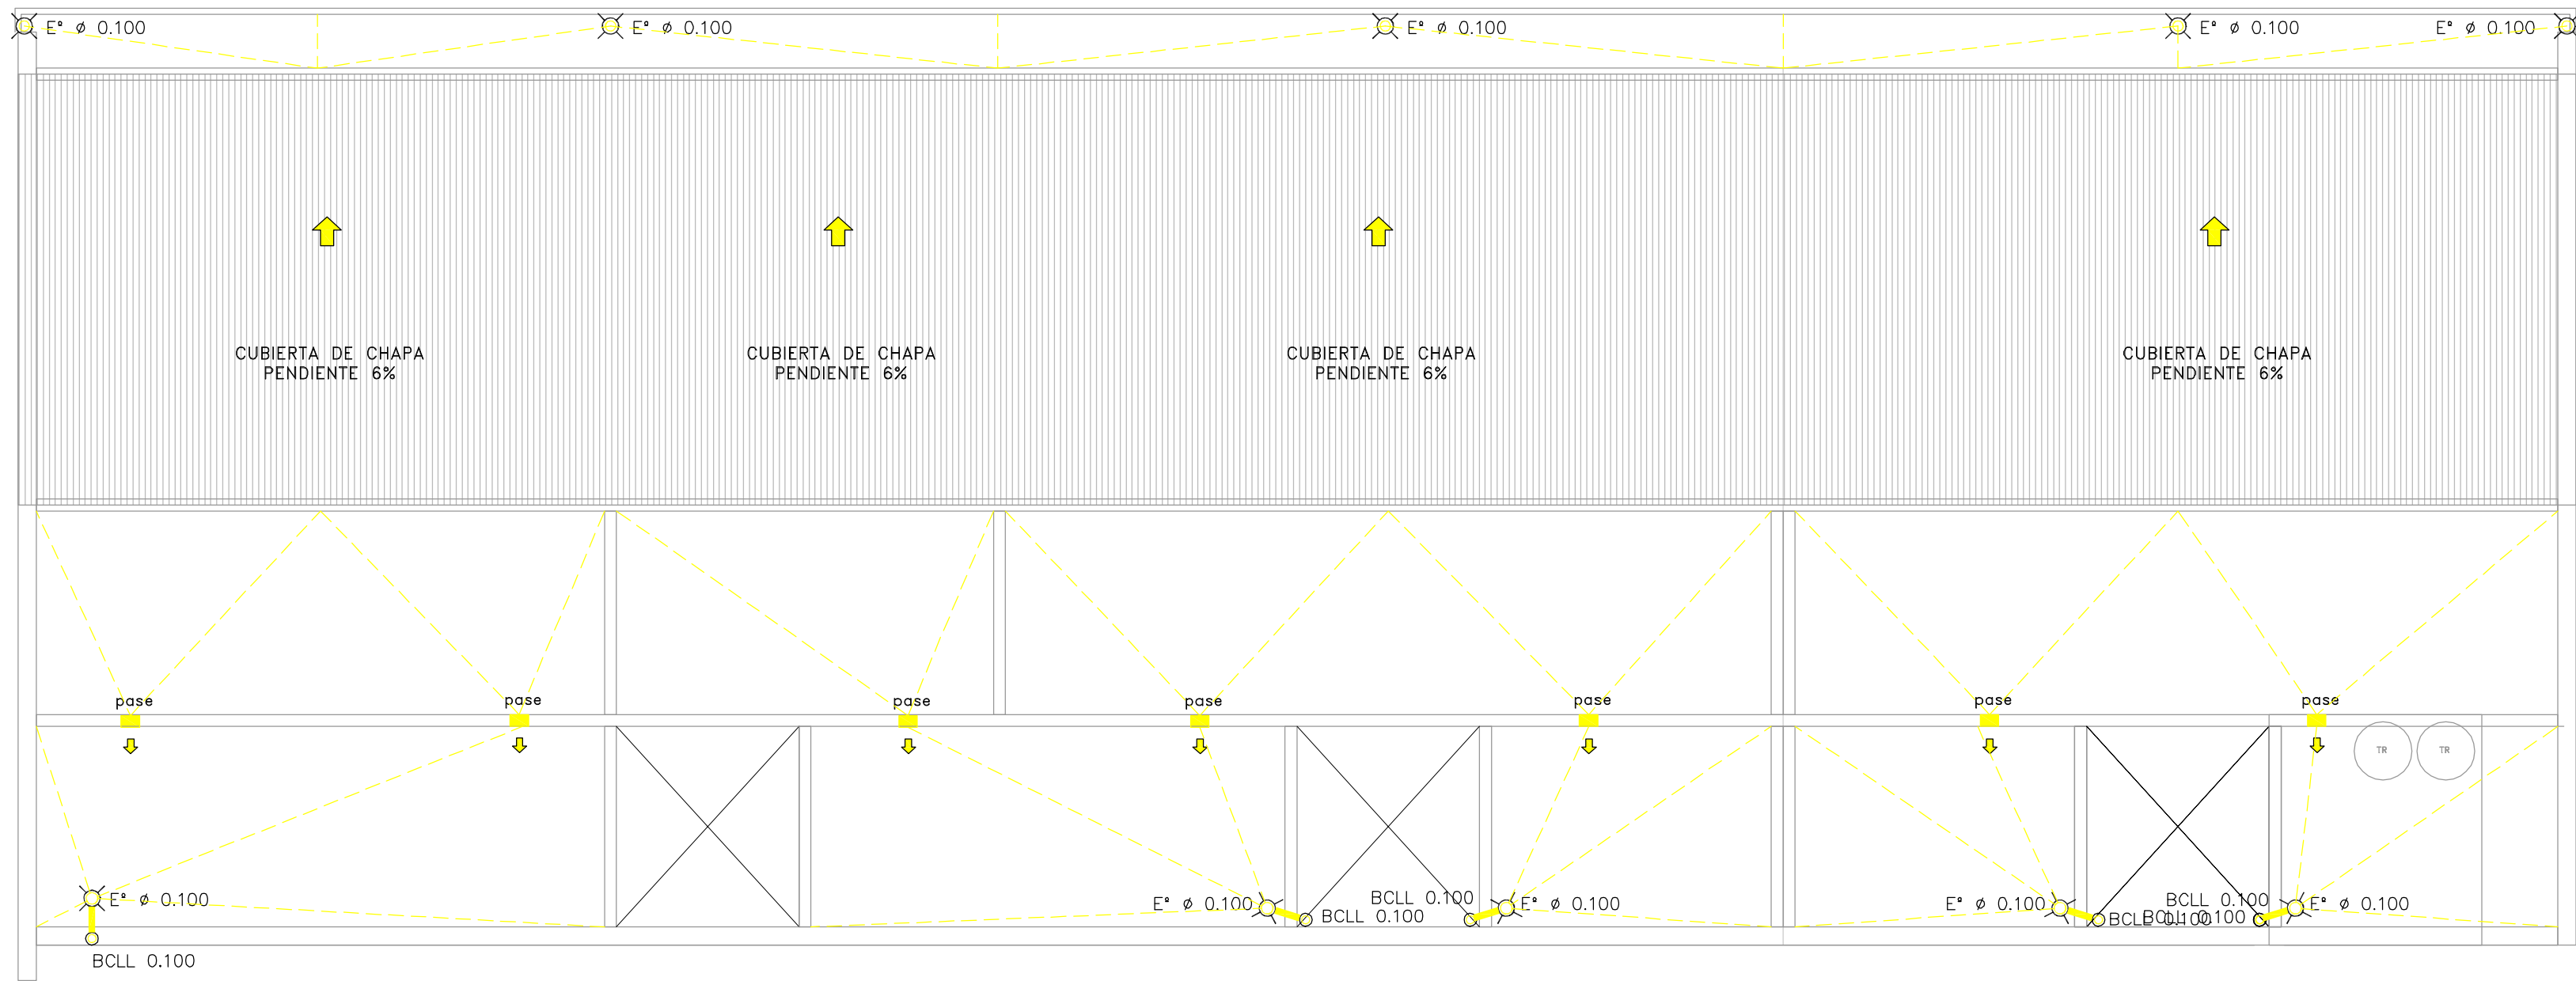


PLANTA DE CUBIERTA

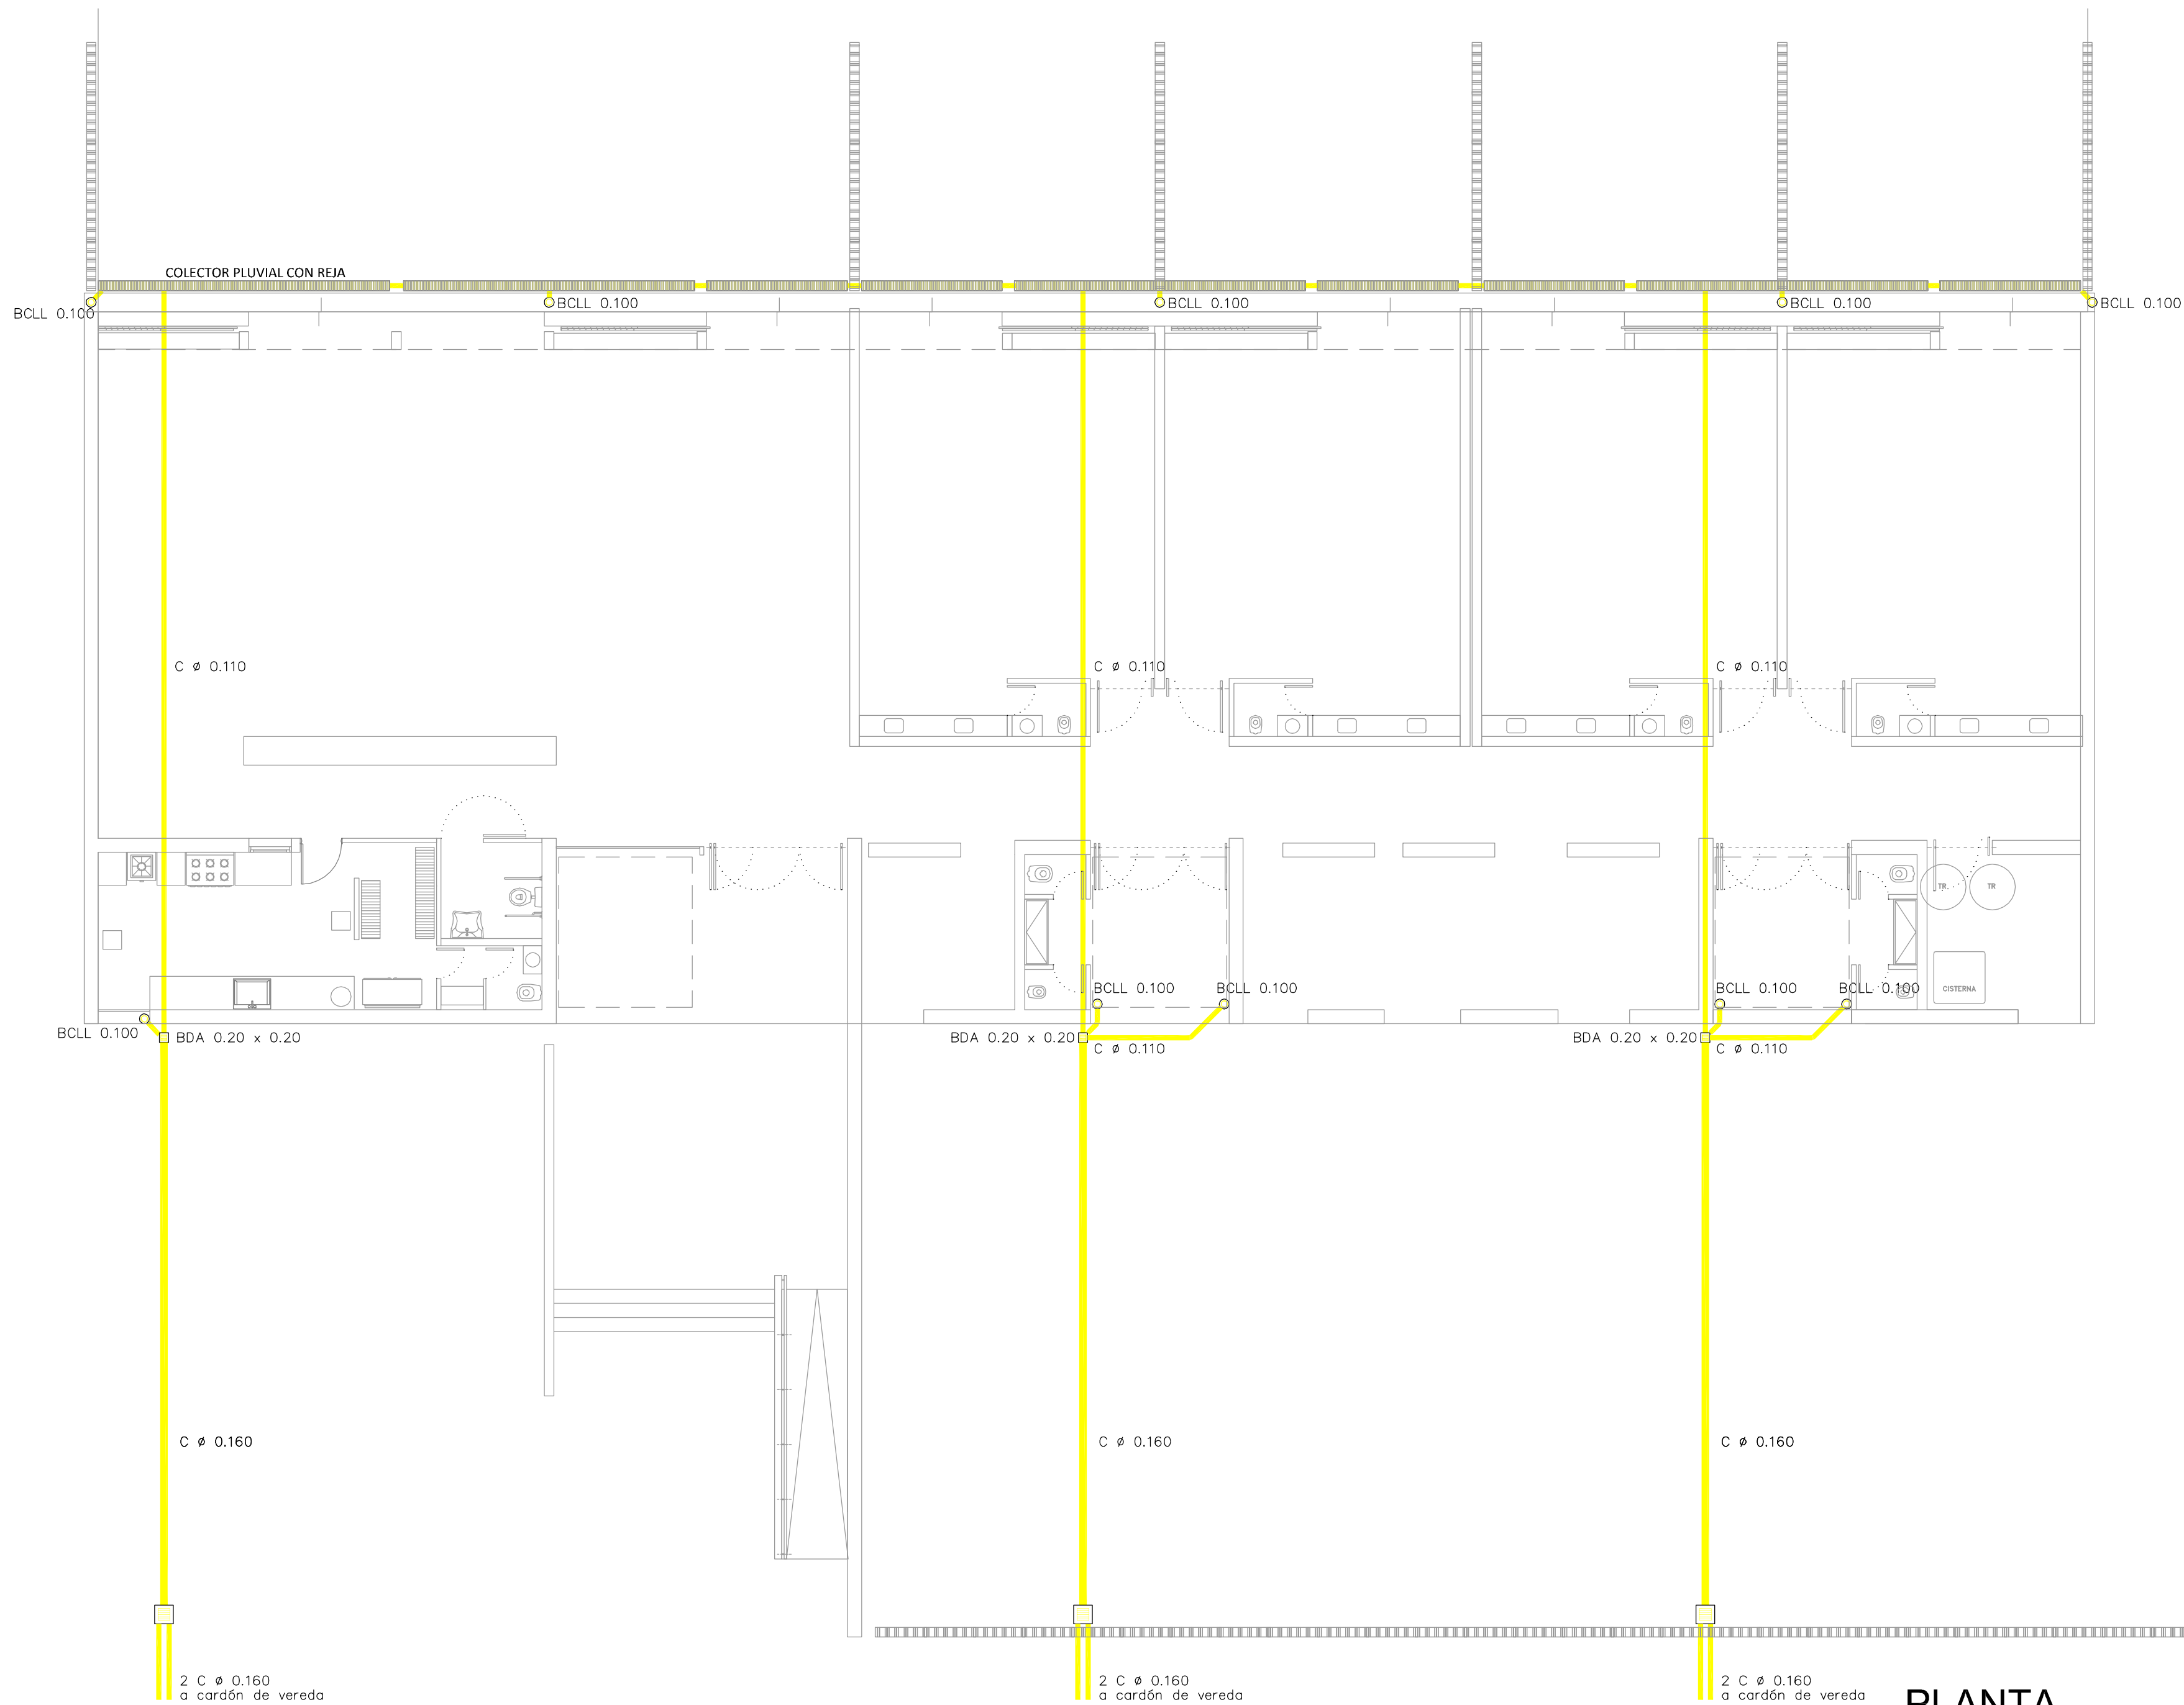

- BDT 0.40 x 0.40
- BDT 0.20 x 0.20
- BDA 0.40 x 0.40
- BDA 0.20 x 0.20
- Colector pluvial
- BCLL 0.100
- C CH* H*G*
- C ø 0.110
- C ø 0.160
- E* ø 0.100
- Sentido de escurrimiento


PLANTA

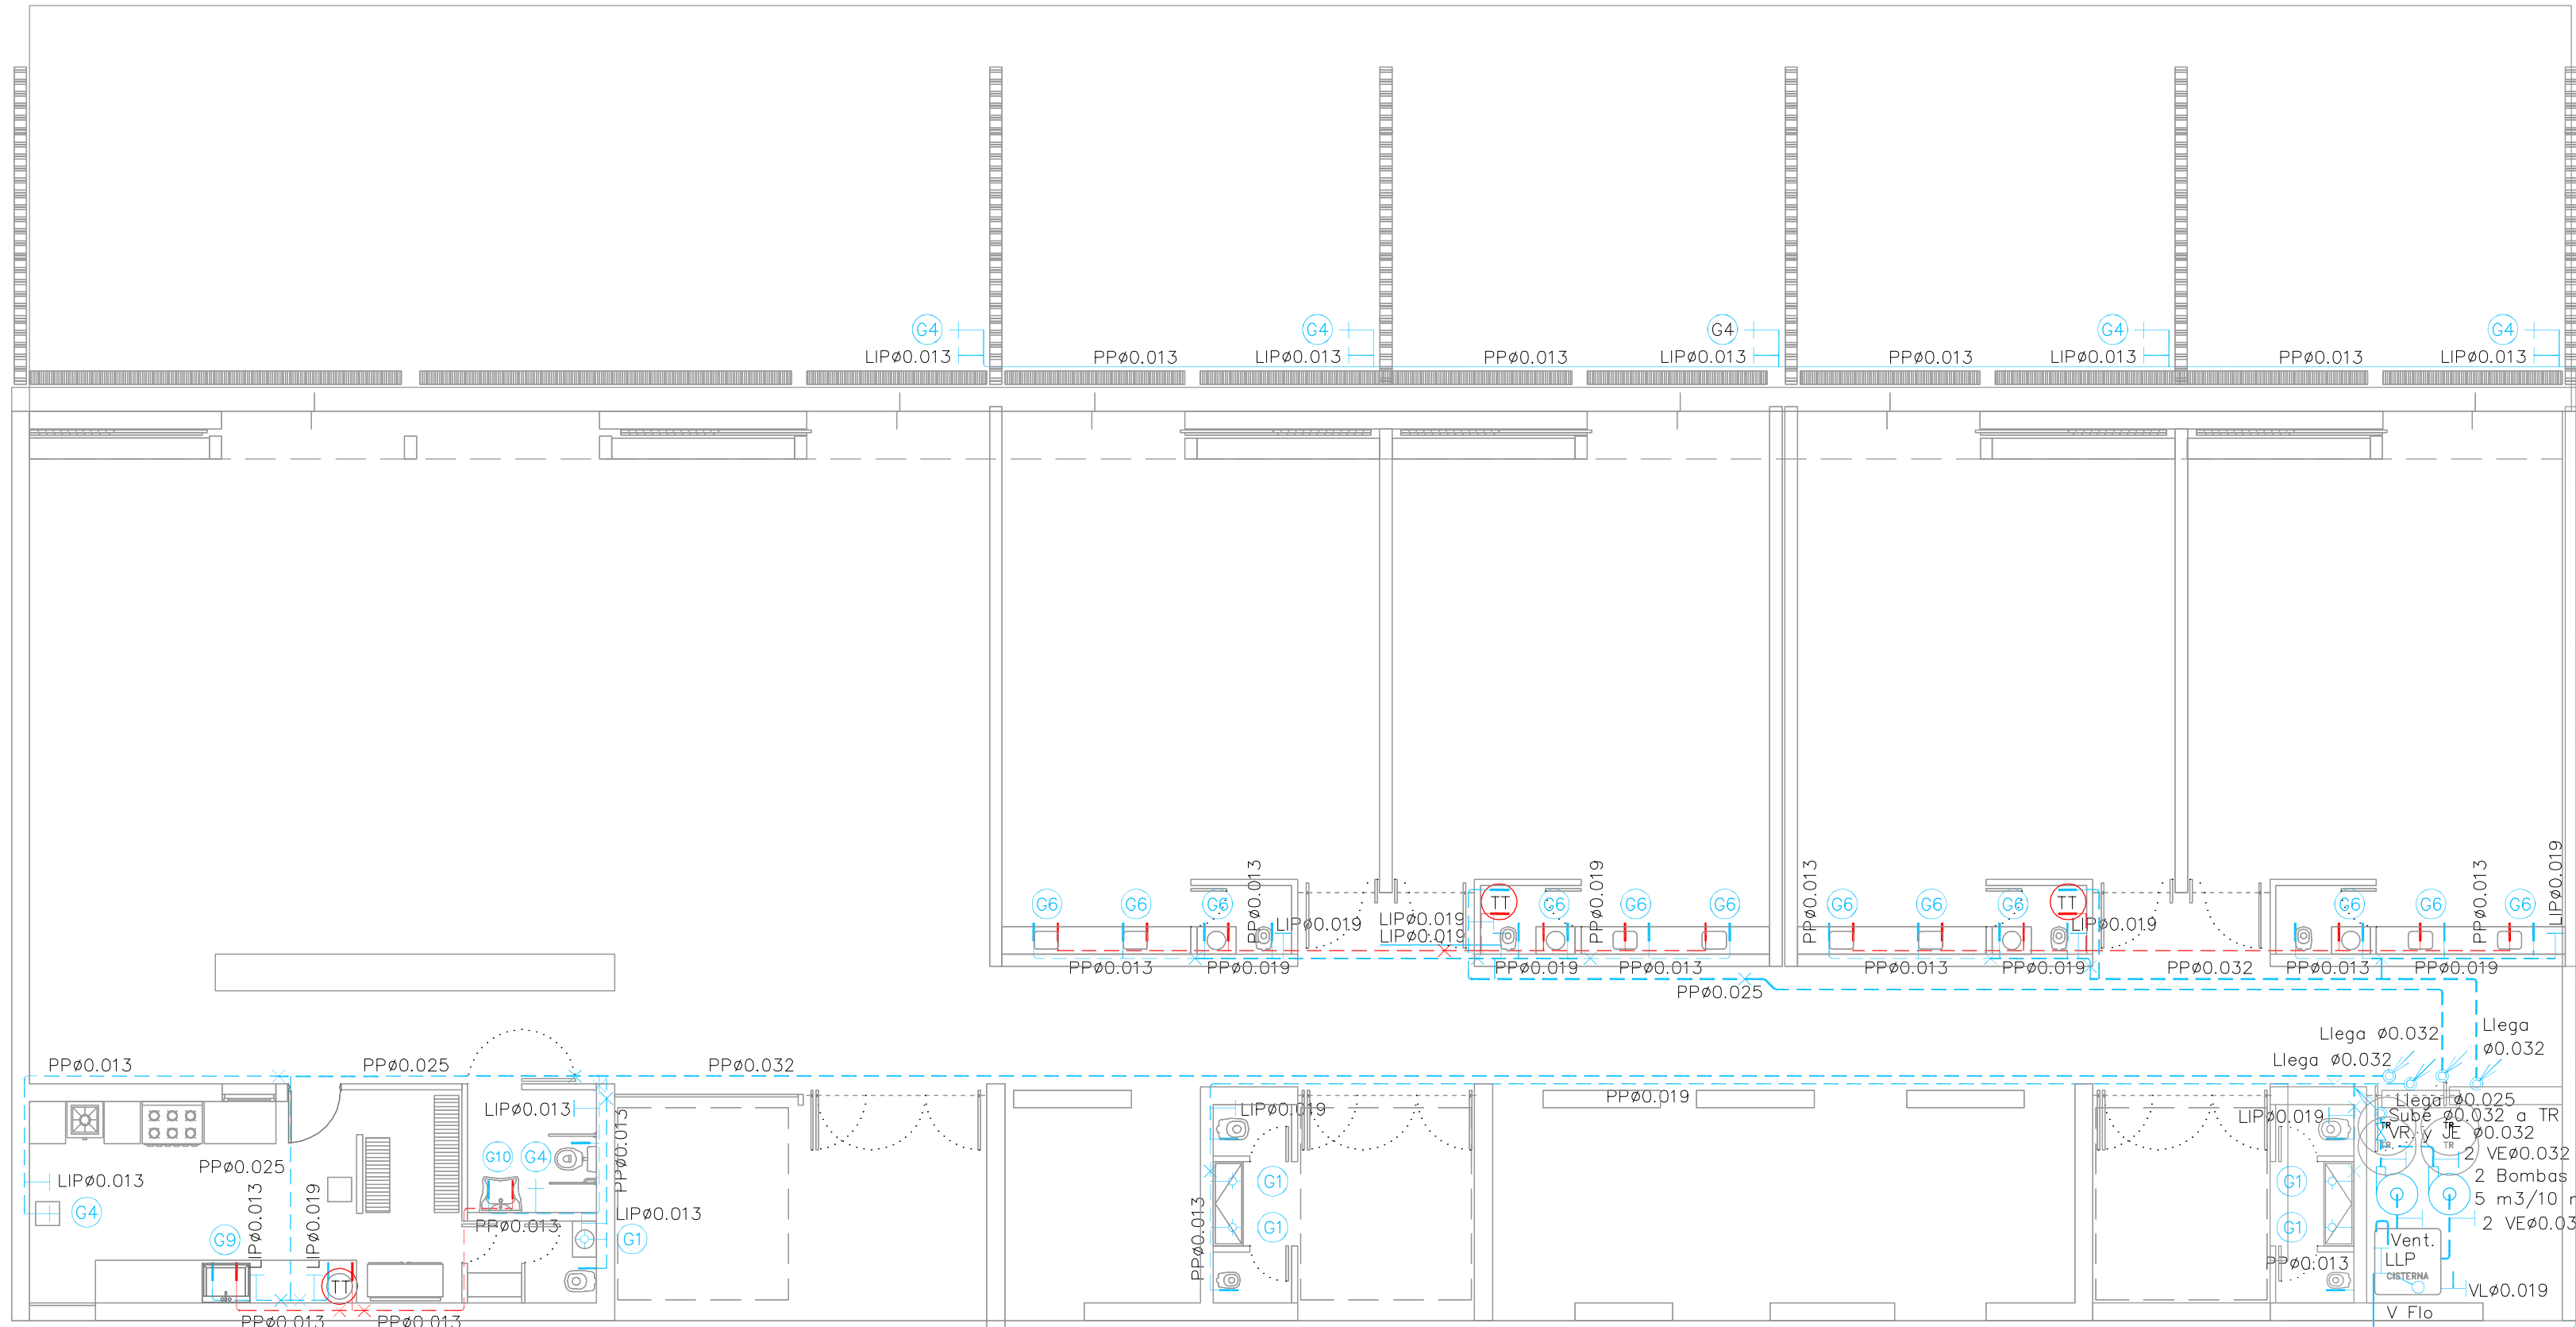

CISTERNA 1000 L TANQUE MODULAR
ROTOMOLDEADO CÚBICO DE 1,11 M DE LADO

2 TR A° P° 2000 L C/U

BAÑO	2	250	500
INODORO	6	250	1500
PILETA	3	150	450
LAVATORIO	6	150	900
MINUTORIO	0	100	0
RTD			3350

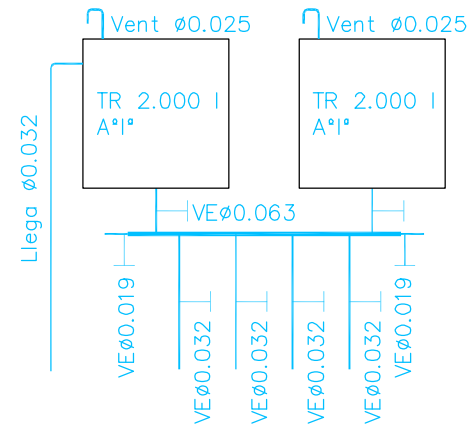

Calentador de agua
por acumulación de
baja presión eléctrico
con temporizador instalado
en tablero de protecciones


- × × Cambio de sección
- PPø0.013
- PPø0.019
- PPø0.025
- PPø0.032
- PPø0.038
- PPø0.050
- PPø0.063

- G1
- G2
- G3
- G4
- LLP
- Boca
- Grif. AA

- Llega ø0.0XXX
- Sentido
- Sube ø0.0XXX

- LLP V Flo Válvula flotante
- Calentador de agua
- Válvula de retención
- Bomba recirculadora
- Grupo presurizador
- Bomba centrífuga

OBRA:				LOCALIDAD:	
OBRA NUEVA - JARDIN 4 AULAS				PARTIDO:	
PLANES:				LOCALIDAD:	
INSTALACIÓN SANITARIA AGUA FRÍA Y CALIENTE				DIRECCIÓN:	
ARCHIVO:	FECHA:	ESCALA:	DESIGNACIÓN:	ESTABLECIMIENTO:	
JI4A-2020_instalaciones.dwg	JUNIO 2020	1:100	IS_O3	JI XXX	
 Dirección de Infraestructura Ministerio de Educación		DIRECCIÓN DE PROYECTOS DIRECCIÓN PROVINCIAL DE INFRAESTRUCTURA ESCOLAR SUBSECRETARÍA DE INFRAESTRUCTURA ESCOLAR		 GOBIERNO DE LA PROVINCIA DE BUENOS AIRES	

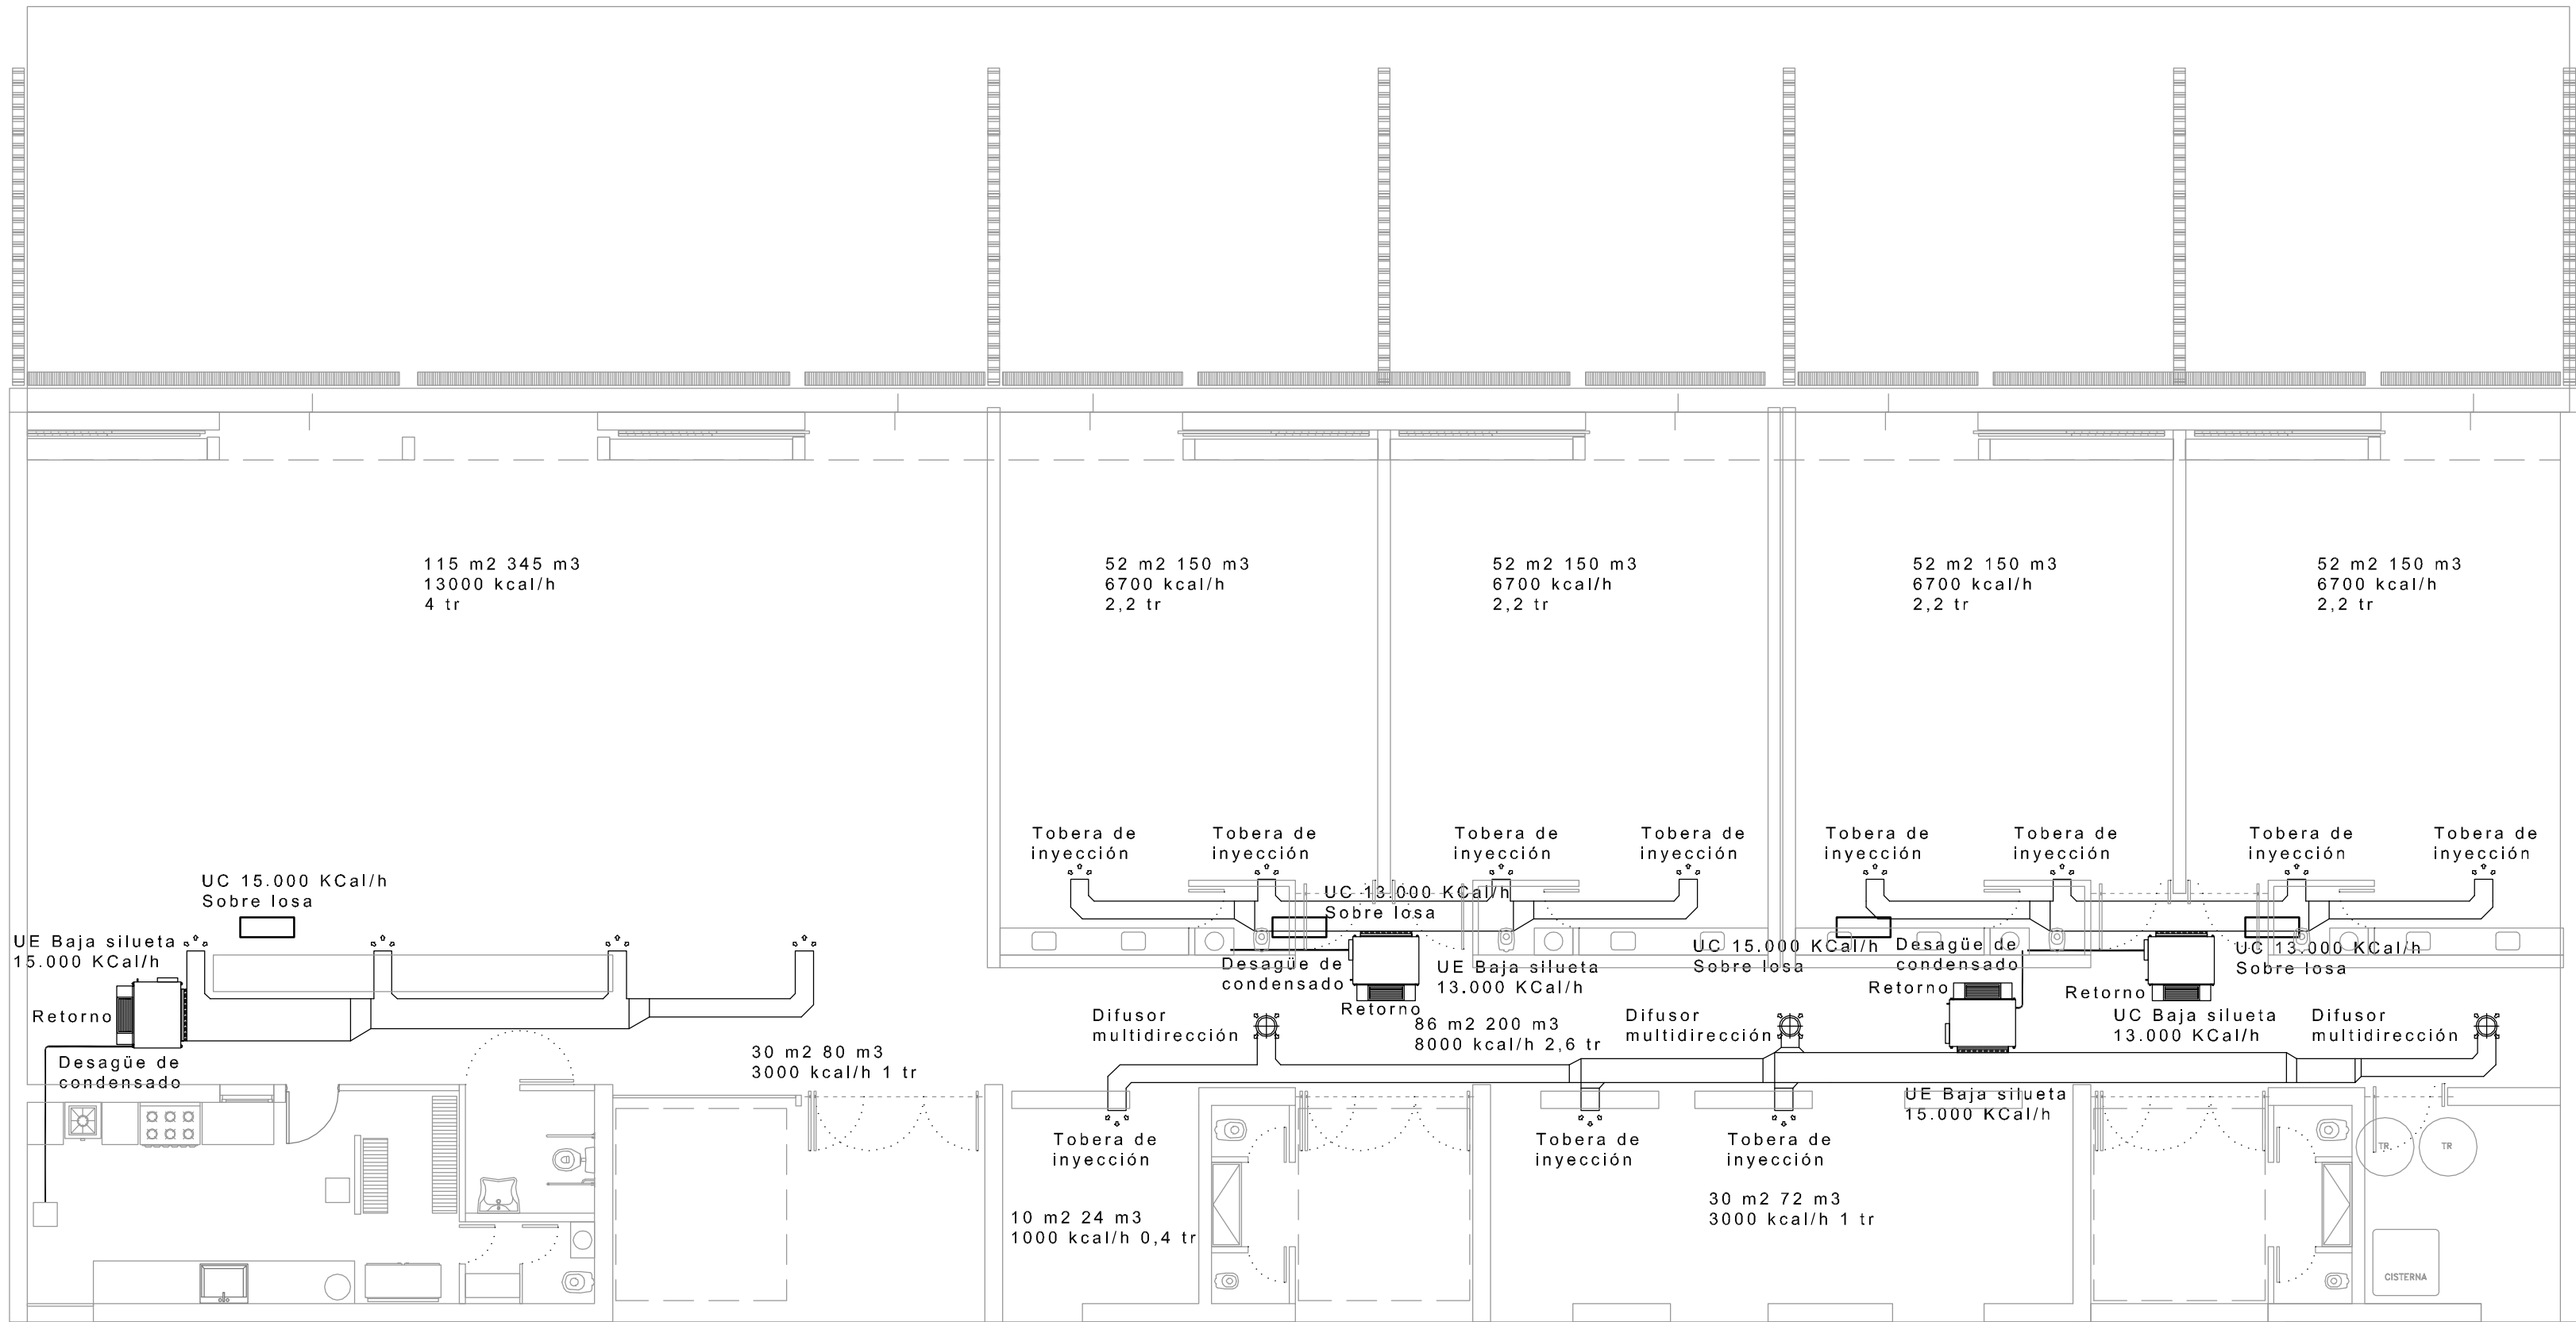

OBRA: OBRA NUEVA - JARDIN 4 AULAS				LOCALIZACIÓN: PARTIDO:	
PLANOS: INSTALACIÓN ACONDICIONAMIENTO TÉRMICO				LOCALIDAD: DIRECCIÓN:	
ARCHIVO: J14A-2020_instalaciones.dwg	FECHA: JUNIO 2020	ESCALA: 1:100	DESIGNACIÓN: IT_O1	ESTABLECIMIENTO: JI XXX	



NOTA: LAS ESTRUCTURAS DE HªA IRAN REVOCADAS, SALVO DONDE EXPRESAMENTE SE INDIQUE "Hª VISTO"

- 1- Barral Rebótible: caño de Acero Inox. ó hierro c/terminación pintura epoxi hornada blanca ø38mm.
- 2- Barral rebótible: ídem 1 con Portarrollo.
- 3- Inodoro: pedestal de porcelana sanitaria blanca línea para discapacitados FERRUM (o equiv.).
Altura total= 0,50m (o inodoro suplementado en altura). Asiento y tapa inodoro de plástico ref. blanco. Depósito a codo en mochila de colgar de porcelana ídem.
- 4- Lavatorio: sin columna línea para discapacitados FERRUM (o equiv.) h=0,80m. Caño de desagüe de polipropileno (P.P.) ø0,040m x 5,4mm.
- 5- Espejo: esp. 6mm; a=0,50; h=0,60; altura borde inf.= +1,00m; con un ligero desplome en la parte superior (inclinación= 5°). Pulido de bordes.
- 6- Grifería lavatorio: mezclador monocomando c/pico de fundición br. cromado.
- Accesorios: (a) percha; (b) portarrollo; (c) bañera; (d) jabonera; (e) jabonera c/agarradera.
- 7- Inodoro Sifónico c/V.L.A.
- 8- Banco de Madera
- 9- Mesado Granito esp. 2,50cm
- 10- Cocina Industrial 6 Hornallas con Horno de 110 x 75cm
- 11- Hornallón de Piso 60x60x43
- 12- Campana Acero Inoxidable c/Ventilador centrífugo 3/4 HP, 190x80cm
- 13- Estantes Estructura de Acero Inoxidable - Terciado Terminación Melamina Blanca
- 14- Termotanque de Alta recuperación 52 Litrs.
- 15- Bacho Acero Inoxidable ø 30cm
- 16- Estructura de Tubo de Acero Inoxidable 40x40mm
- 17- Reja Estante de caño 25x25mm Ac. Inoxidable Reforzado
- 18- Regatones plástico ajustable
- 19- Pileta de Acero Inoxidable 65x80cm
- 20- Heladera Acero Inoxidable 4 puertas, 140x85x200

NOTA: El Baño para Discapacitados tendrá un pulsador de alarma ubicado a 0,90m de altura, próximo al inodoro. A igual altura se colocará la llave de luz.

NOTA:

- Se colocarán estantes superiores de acero inoxidable en toda pared donde haya lugar disponible.
- Se colocarán dos rejillas de ventilación de 15x30cm en el sector de almacenaje (despensa).
- En lo posible se agruparán los elementos de almacenaje: heladera y despensa
- En los casos en que NO haya cloacas se colocará un interceptor de grasa.
- Se colocarán dos piletas de patio por local cocina: una tapada y la otra con portarejilla para limpieza del local.

- ① TODAS LAS MEDIDAS SERÁN VERIFICADAS POR EL CONTRATISTA Y CONFIRMADAS POR LA INSPECCIÓN, PREVIO A LA EJECUCIÓN DE LOS TRABAJOS.
- ② LOS NIVELES DETERMINADOS EN LOS PLANOS SON APROXIMADOS, EL INSPECTOR LOS VERIFICARÁ EN LA OBRA.
- ③ EL REPLANTEO LO EJECUTARÁ LA EMPRESA CONTRATISTA Y SERÁ VERIFICADO POR EL INSPECTOR DE OBRA PREVIO A LOS TRABAJOS.
- ④ SE REALIZARÁN LOS SONDEOS NECESARIOS PARA DETECTAR LOS POZOS ABSORBENTES QUE PUEDIERAN EXISTIR EN EL ÁREA DE LA CONSTRUCCIÓN A LOS EFECTOS DE SU RELLENO Y COMPACTACIÓN.
- ⑤ SE PROCEDERÁ A LA EXTRACCIÓN Y TRANSPLANTE DE ÁRBOLES QUE PUEDAN AFECTAR LA CONSTRUCCIÓN.

OBRA NUEVA - JARDIN 4 AULAS PLANO: DETALLE SECTOR - COCINA / S° DISC.				LOCALIZACIÓN: PARTIDO: LOCALIDAD: DIRECCIÓN:
ANEXO: J14A-2020_detalle servicios.dwg	FECHA: JUNIO 2020	ESCALA: 1:20	DESCRIPCIÓN: DS_01	ESTABLECIMIENTO: J1 XXX

REFERENCIAS:

- DIRECCIÓN — NOMBRE DEL LOCAL
06 — NUMERO DEL LOCAL
10 | H0 — TERMINACION DEL CIELORRASO
— TERMINACION DEL SOLADO
- PEA 03 2.27 — NOMENCLATURA CARPINTERIA
— MEDIDA DE VANO
- M 02 2.40 — NOMENCLATURA MUEBLES
— MEDIDA DE VANO
- ME 07 1.43 — NOMENCLATURA MESADAS
— MEDIDA DE CORTE DE PIEDRA
- m4C — TIPO DE MURO

- A- CONTRAPISOS
A1- Sobre terreno natural
Ejecutar contrapiso a esp. 15 cm
- A2- En azoteas y terrazas
Ejecutar contrapisos en pendiente, espesor promedio 7cm, del tipo alivianado con poliestireno expandido
- A3- En vereda
Ejecutar contrapiso de hormigon pobre esp. 12 cm
- B- CARPETAS
B1- Bajo pisos ceramicos, pisos de cemento alisado y como base para apoyo de membranas se ejecutaran carpetas hidrofugas esp. 3cm
- B1- Bajo todos los pisos graniticos se ejecutará una capa hidrofuga de 1 cm de esp compuesta de cemento mas hidrofugo en proporcion
- CIELORRASOS
H1 Placa de roca de yeso, suspendido con buña, estructura de perfiles galvanizados
H2 Placa de roca de yeso para semicubierta, suspendido con buña, estructura de perfiles galvanizados
- PISOS
B1 Carpeta de cemento rodillado
I1 Granitico reconstituido fino, color gris claro, pulido en obra - 30cm x 30cm
I2 Laja de cemento con terminación de cordon de cemento - 60cm x 60cm
- UMBRALES Y SOLIAS
U1 Umbral pieza única premoldeada de hormigón - 42cm
U2 Alcantarilla premoldeada de hormigón - 30cm
U3 Solia pieza unica granitico reconstituido color gris - 30cm
U4 Umbral pieza única premoldeada de hormigón - 21cm
U5 Umbral pieza única premoldeada de hormigón - 72cm
U6 Umbral pieza única premoldeada de hormigón - 30cm
- ZOCALOS
En piso granitico: zócalo idem piso, h=10cm
En piso de cemento: zócalo rehundido de h: 7cm color y textura idem piso.
En los accesos a escaleras y DONDE CORRESPONDA se colocaran Solado granitico de prevencion 60x40cm color negro. Solado granitico espina de pez para rampa. LEY 962 "ACCESIBILIDAD FÍSICA PARA TODOS"de la CABA
- PINTURA
P1 - Latex exterior color blanco liza.
P2 - Latex interior color blanco liza con friso de esmalte sintético alt. 1.5m s/zocalo mismo color
P3 - Latex para cielorraso

NOTA: LAS ESTRUCTURAS DE H"A" IRAN REVOCADAS, SALVO DONDE EXPRESAMENTE SE INDIQUE "H" VISTO"


REFERENCIAS

- 1 - Accesorios: (a) percha; (b) portarrollo; (c) toallero; (d) jabonera; (e) jabonera c/agarradera.
2- Inodoro: Baby con valvula de descarga.
3- Inodoro: Sifónico con valvula de descarga
4- Piletón: de acero inoxidable.
5- Dos juegos de griferías monocomando Prest-matic.


NOTAS:

- 1 TODAS LAS MEDIDAS SERAN VERIFICADAS POR EL CONTRATISTA Y CONFIRMADAS POR LA INSPECCION, PREVIO A LA EJECUCION DE LOS TRABAJOS.
2 LOS NIVELES DETERMINADOS EN LOS PLANOS SON APROXIMADOS, EL INSPECTOR LOS VERIFICARA EN LA OBRA.
3 EL REPLANTEO LO EJECUTARA LA EMPRESA CONTRATISTA Y SERA VERIFICADO POR EL INSPECTOR DE OBRA PREVIO A LOS TRABAJOS.
4 SE REALIZARAN LOS SONDEOS NECESARIOS PARA DETECTAR LOS POZOS ABSORBENTES QUE PUDIERAN EXISTIR EN EL AREA DE LA CONSTRUCCION A LOS EFECTOS DE SU RELLENO Y COMPACTACION.
5 SE PROCEDERA A LA EXTRACCION Y TRANSPLANTE DE ARBOLES QUE PUEDAN AFECTAR LA CONSTRUCCION.


OBRA: OBRA NUEVA - JARDIN 4 AULAS				LOCALIZACIÓN: PARTIDO: LOCALIDAD: DIRECCIÓN:	
PLANO: DETALLE SECTOR - SANITARIOS PATIO					
ARCHIVO: J14A-2020_detalle servicios.dwg	FECHA: JUNIO 2020	ESCALA: 1:20	DESIGNACIÓN: DS_02	ESTABLECIMIENTO: JI XXX	
 Dirección de infraestructura Ministerio de Educación			 DIRECCIÓN DE PROYECTOS DIRECCIÓN PROVINCIAL DE INFRAESTRUCTURA ESCOLAR SUBDIRECCIÓN DE INFRAESTRUCTURA ESCOLAR		 DIRECCIÓN GENERAL DE CULTURA Y EDUCACIÓN
			 GOBIERNO DE LA PROVINCIA DE BUENOS AIRES		

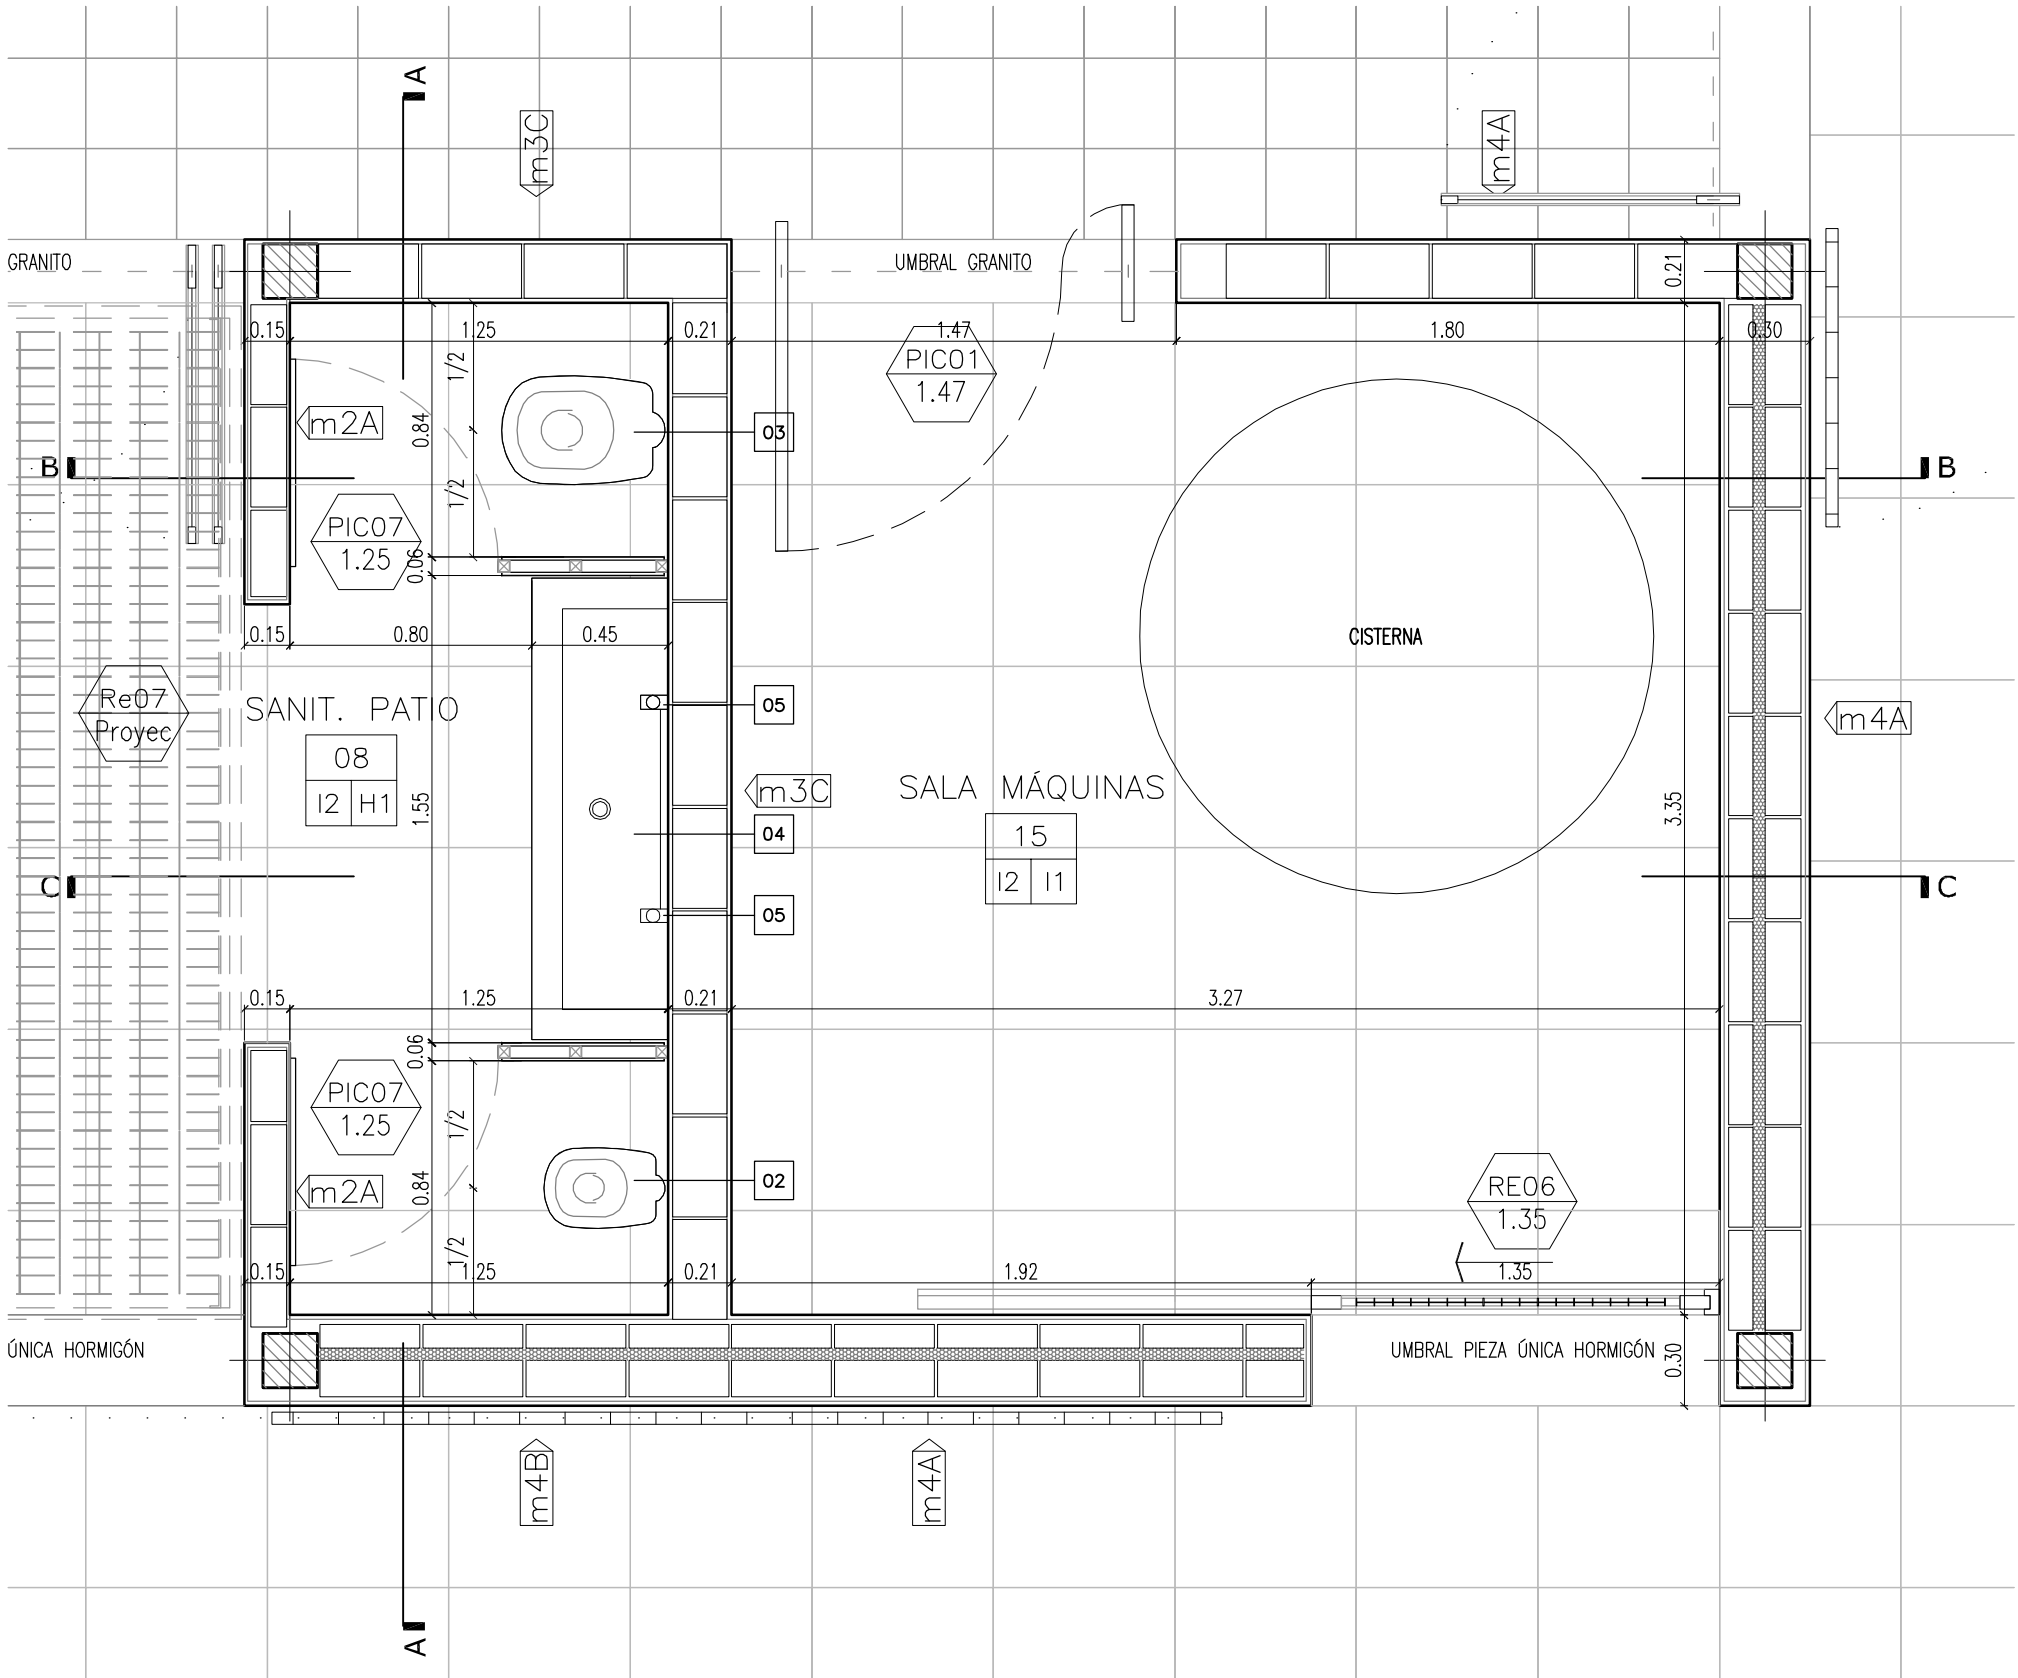


PLANTA

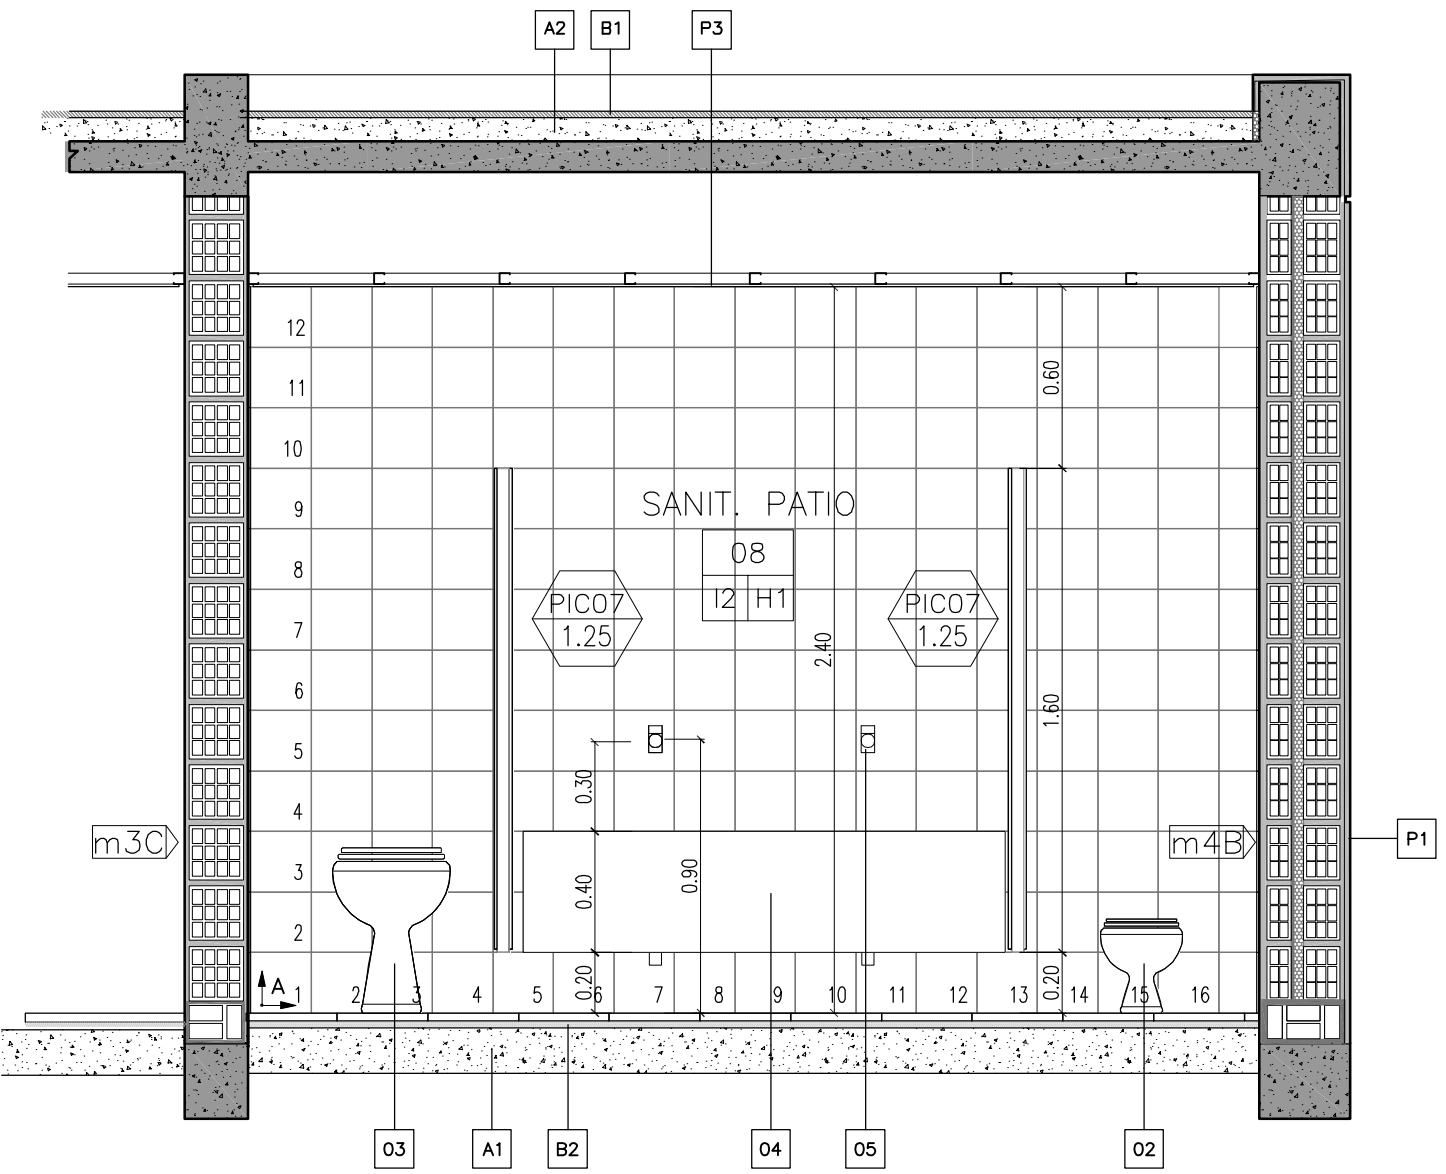


CORTE A-A

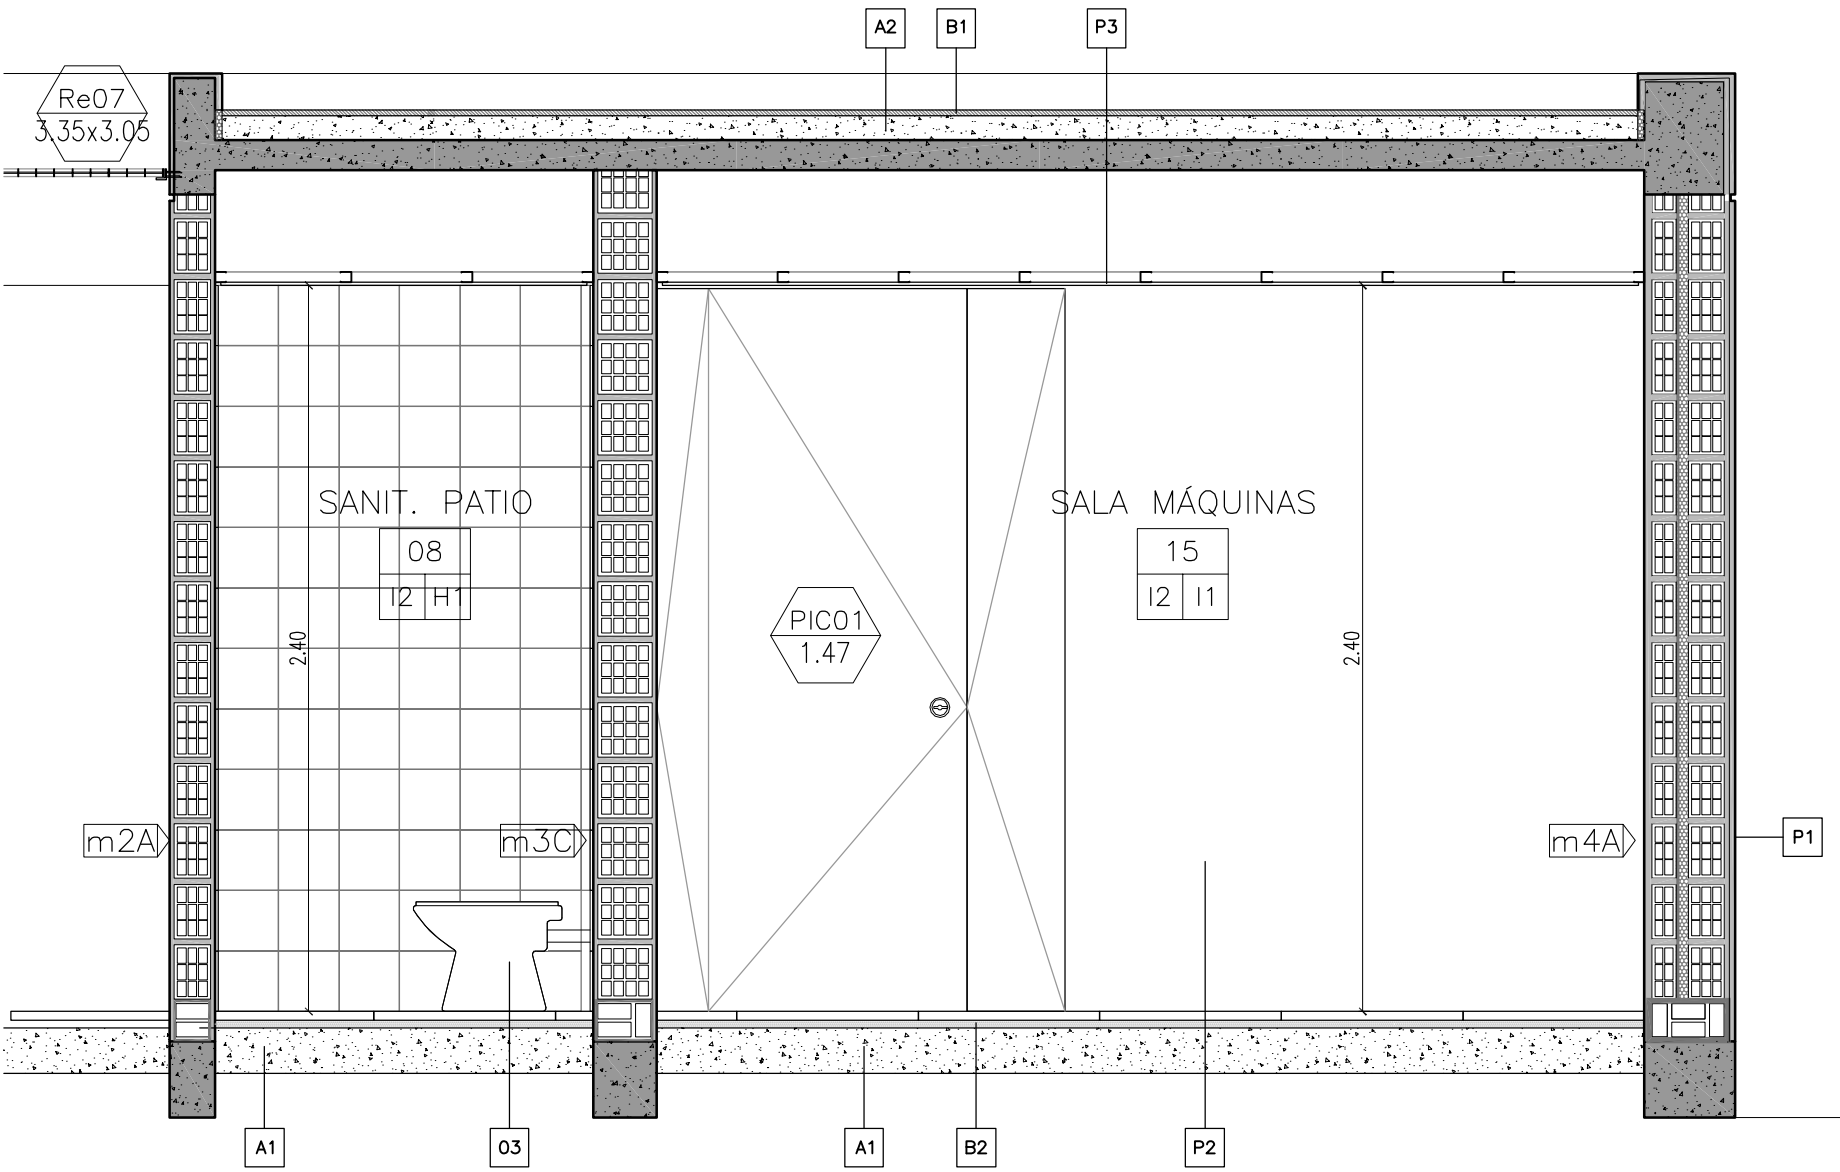

CORTE B-B

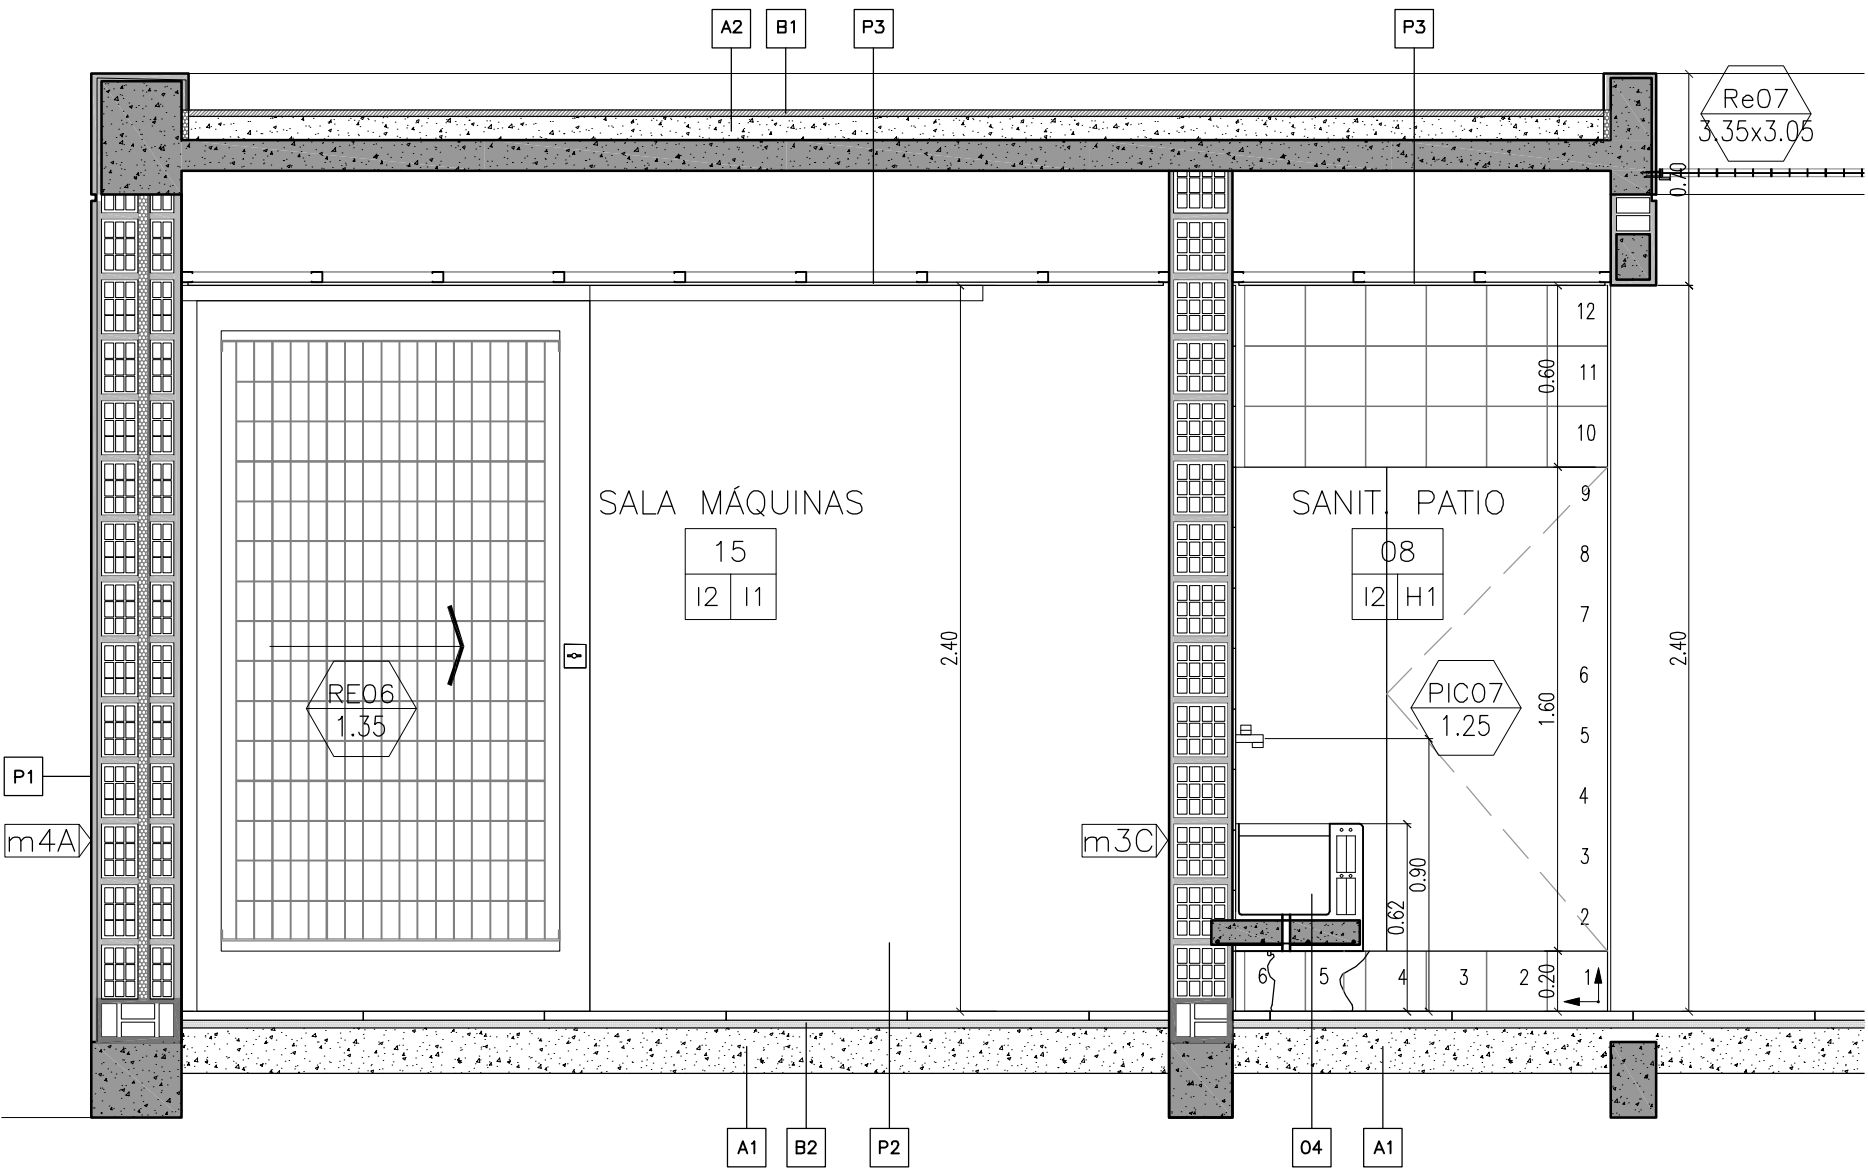


CORTE C-C

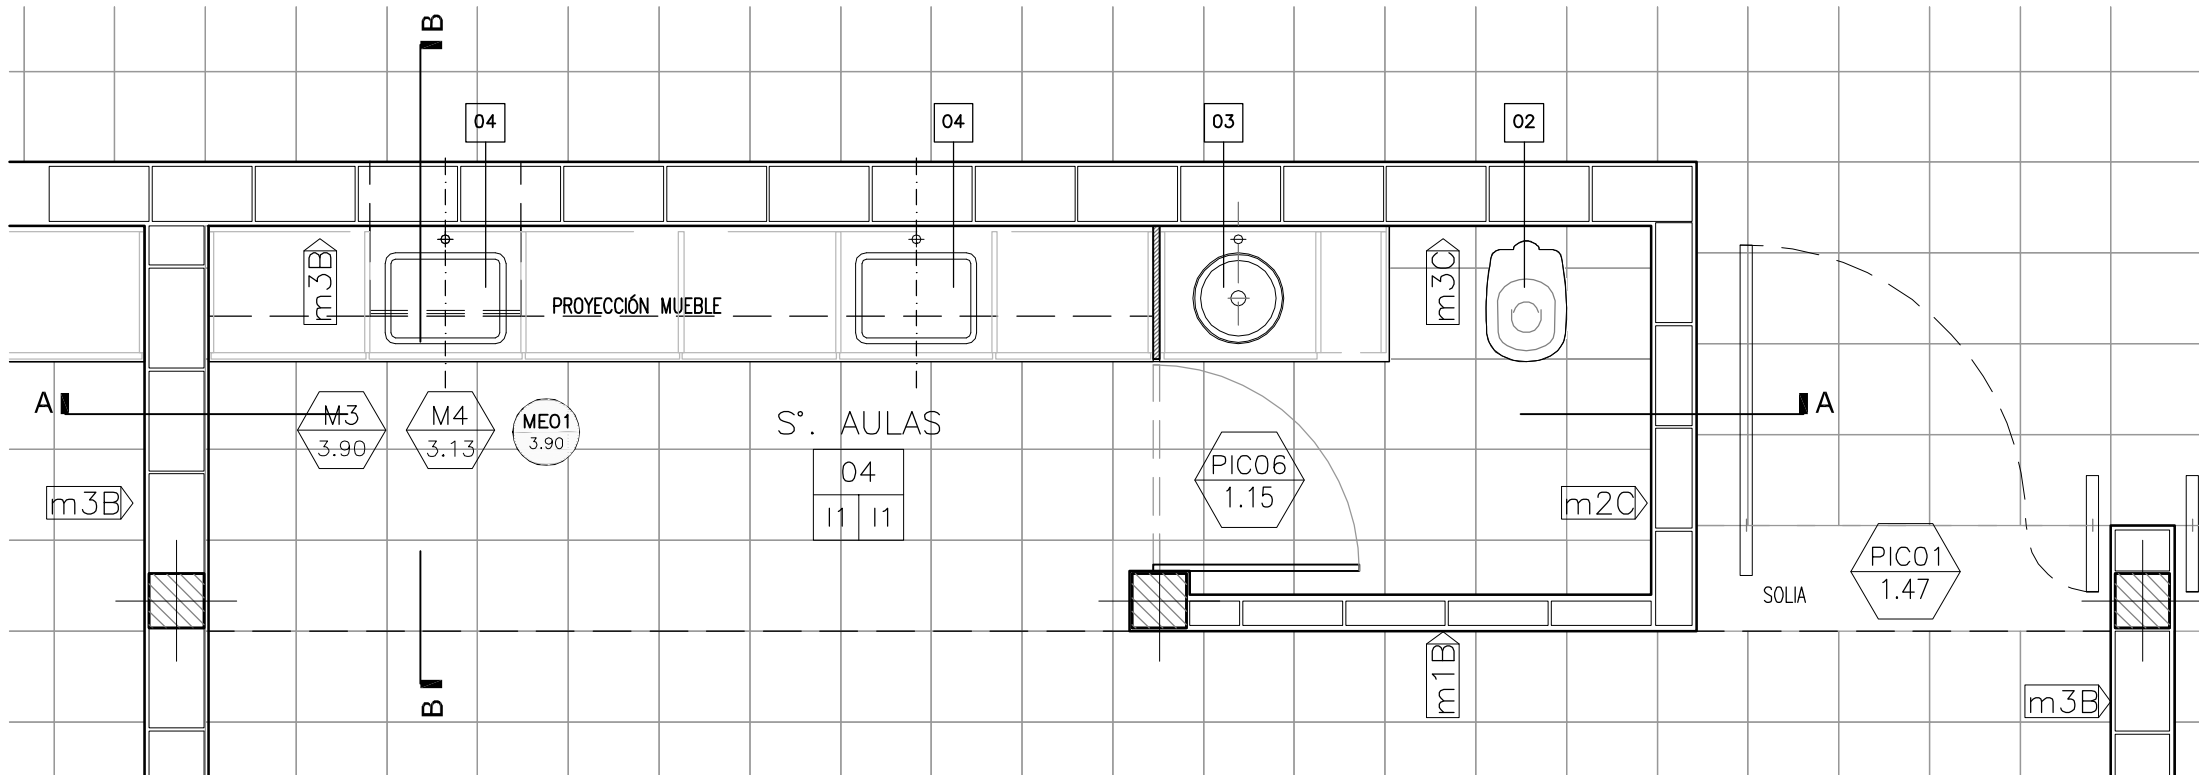


PLANTA

REFERENCIAS

- 1 - Accesorios: (a) percha; (b) portarrollo; (c) toallero; (d) jabonera; (e) jabonera c/agarradera.
2- Inodoro: Baby con valvula de descarga.
3- Pileta: de acero inoxidable Ø25cm.
4- Pileta de acero inoxidable 30x40cm
5- Tres juegos de griferías monocomando Prest-matic.
6- Mesada Granito Esp. 2,5cm
7- Conducto Aire Acondicionado
8- Rejilla sistema de aire

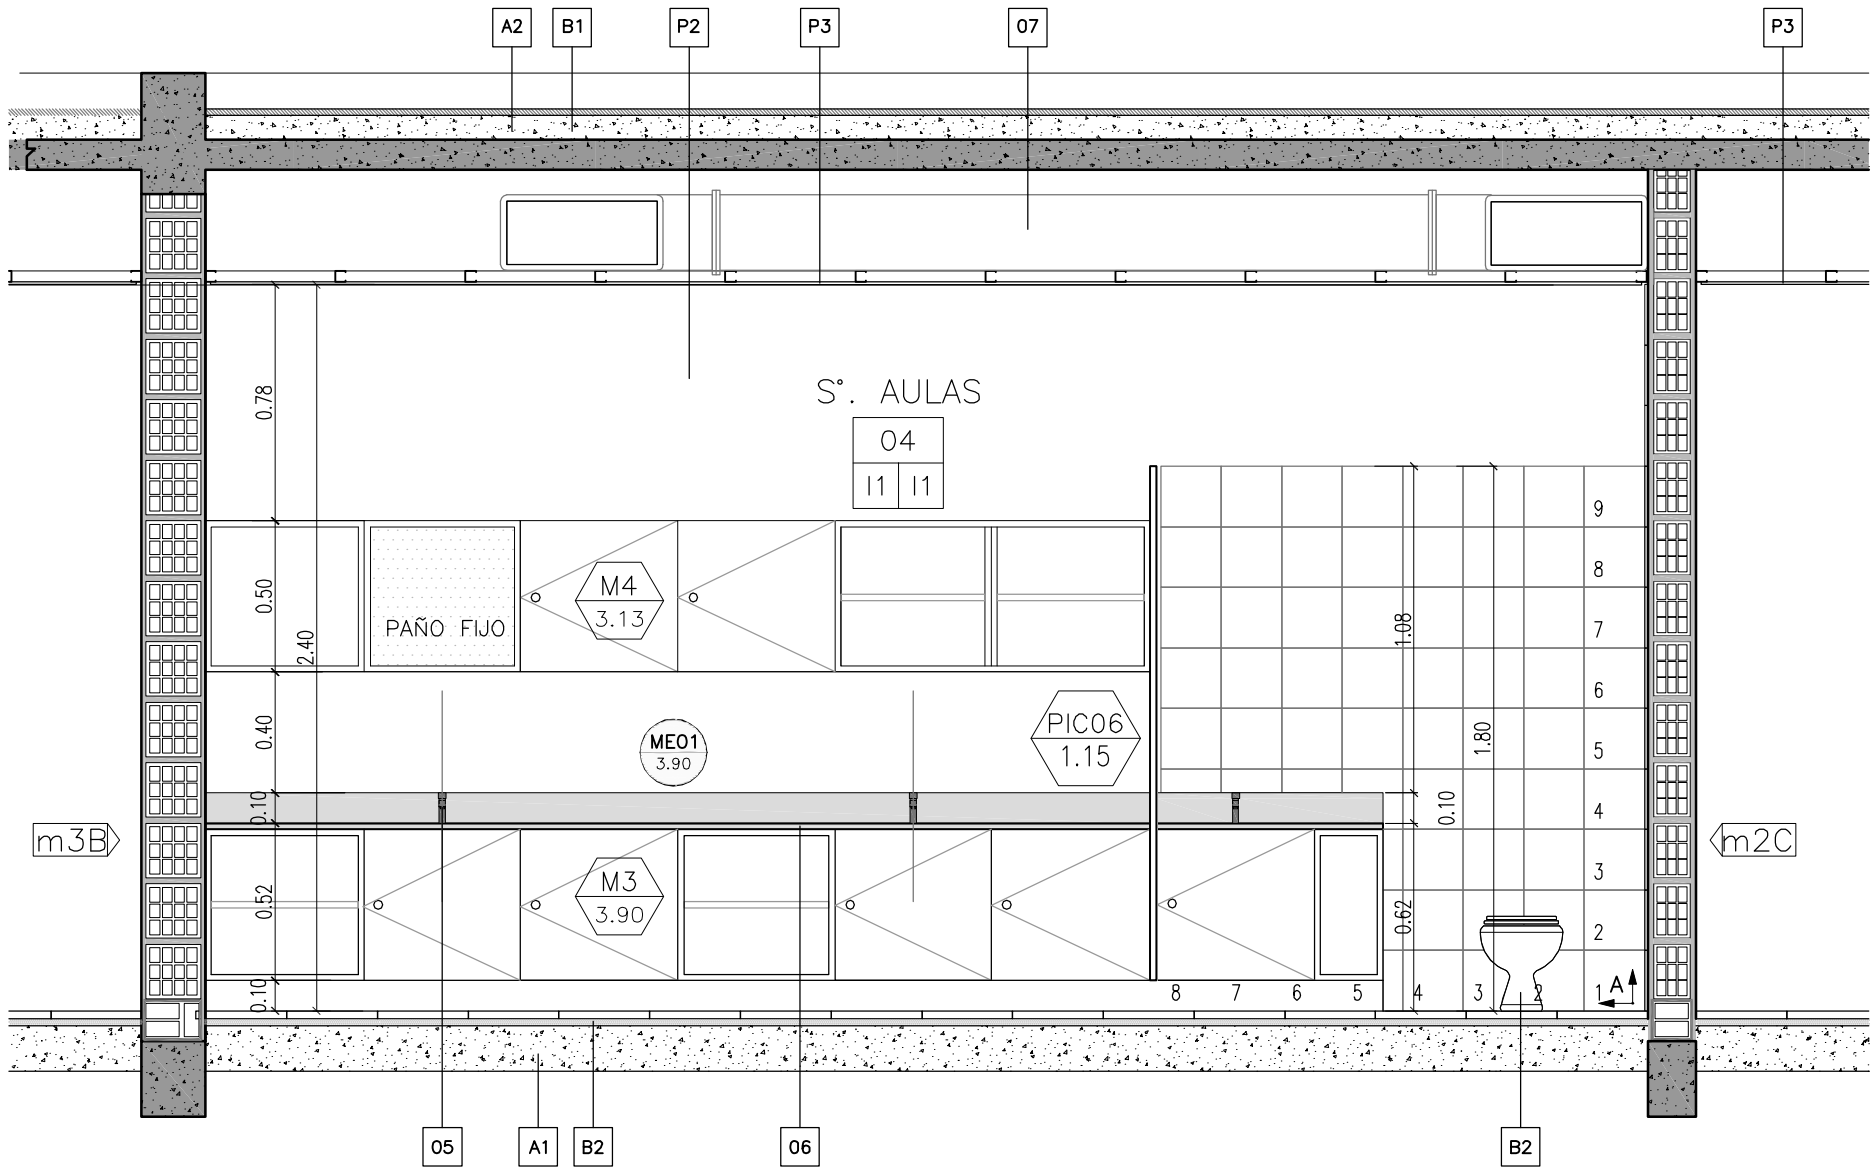

CORTE A-A

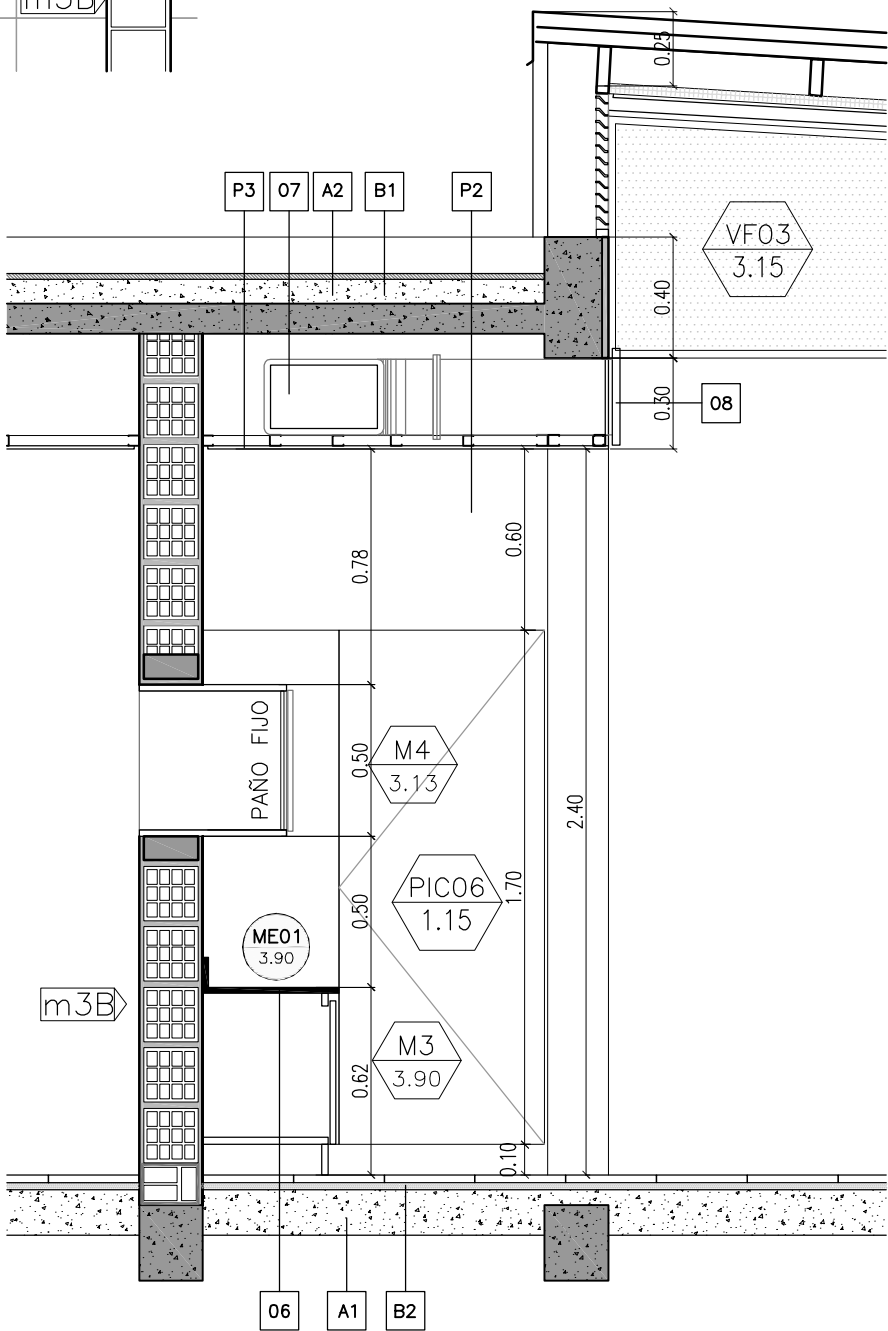

CORTE B-B

REFERENCIAS:

- DIRECCIÓN — NOMBRE DEL LOCAL
06 — NUMERO DEL LOCAL
10 — TERMINACION DEL CIELORRASO
27 — TERMINACION DEL SOLADO
- PEA — NOMENCLATURA CARPINTERIA
03 — MEDIDA DE VANO
27
- M — NOMENCLATURA MUEBLES
02 — MEDIDA DE VANO
2.40
- ME — NOMENCLATURA MESADAS
07 — MEDIDA DE CORTE DE PIEDRA
3.43
- m4C — TIPO DE MURO

A- CONTRAPISOS

- A1- Sobre terreno natural
Ejecutar contrapiso a esp. 15 cm
- A2- En azoteas y terrazas
Ejecutar contrapisos en pendiente, espesor promedio 7cm, del tipo alivianado con poliestireno expandido
- A3- En vereda
Ejecutar contrapiso de hormigon pobre esp. 12 cm

B- CARPETAS

- B1- Bajo pisos ceramicos, pisos de cemento alisado y como base para apoyo de membranas se ejecutaran carpetas hidrofugas esp. 3cm

- B1- Bajo todos los pisos graniticos se ejecutará una capa hidrofuga de 1 cm de esp compuesta de cemento mas hidrofugo en proporcion

CIELORRASOS

- H1 Placa de roca de yeso, suspendido con buña, estructura de perfiles galvanizados
- H2 Placa de roca de yeso para semicubierto, suspendido con buña, estructura de perfiles galvanizados

PISOS

- B1 Carpeta de cemento rodillado
- I1 Granítico reconstituido fino, color gris claro, pulido en obra - 30cm x 30cm
- I2 Laja de cemento con terminación de cordón de cemento - 60cm x 60cm

UMBRALES Y SOLIAS

- U1 Umbral pieza única premoldeada de hormigón - 42cm
- U2 Alcantarilla premoldeada de hormigón - 30cm
- U3 Solia pieza unica granitico recontituido color gris - 30cm
- U4 Umbral pieza única premoldeada de hormigón - 21cm
- U5 Umbral pieza única premoldeada de hormigón - 72cm
- U6 Umbral pieza única premoldeada de hormigón - 30cm

ZOCALOS

- En piso granítico: zócalo idem piso, h=10cm
- En piso de cemento: zócalo rehundido de h: 7cm color y textura idem piso.
- En los accesos a escaleras y DONDE CORRESPONDA se colocaran Solado granitico de prevencion 60x40cm color negro. Solado granitico espina de pez para rampa. LEY 962 "ACCESIBILIDAD FÍSICA PARA TODOS" de la CABA

PINTURA


- P1 - Latex exterior color blanco tiza.
- P2 - Latex interior color blanco tiza con friso de esmalte sintético alt. 1,5m s/zocalo mismo color
- P3 - Latex para cielorraso

NOTA: LAS ESTRUCTURAS DE H°A° IRAN REVOCADAS, SALVO DONDE EXPRESAMENTE SE INDIQUE "H° VISTO"


NOTAS:

- 1 TODAS LAS MEDIDAS SERAN VERIFICADAS POR EL CONTRATISTA Y CONFIRMADAS POR LA INSPECCION, PREVIO A LA EJECUCION DE LOS TRABAJOS.
- 2 LOS NIVELES DETERMINADOS EN LOS PLANOS SON APROXIMADOS, EL INSPECTOR LOS VERIFICARA EN LA OBRA.
- 3 EL REPLANTEO LO EJECUTARA LA EMPRESA CONTRATISTA Y SERA VERIFICADO POR EL INSPECTOR DE OBRA PREVIO A LOS TRABAJOS.
- 4 SE REALIZARAN LOS SONDEOS NECESARIOS PARA DETECTAR LOS POZOS ABSORBENTES QUE PUDIERAN EXISTIR EN EL AREA DE LA CONSTRUCCION A LOS EFECTOS DE SU RELLENO Y COMPACTACION.
- 5 SE PROCEDERA A LA EXTRACCION Y TRANSPLANTE DE ARBOLES QUE PUEDAN AFECTAR LA CONSTRUCCION.


OBRA:				LOCALIZACION:	
OBRA NUEVA - JARDIN 4 AULAS				PARTIDO:	
PLANO:				LOCALIDAD:	
DETALLE SECTOR - SANITARIOS AULAS				DIRECCION:	
ARCHIVO:	FECHA:	ESCALA:	DESIGNACION:	ESTABLECIMIENTO:	
J14A-2020_detalle servicios.dwg	JUNIO 2020	1:20	DS_03	JI XXX	
 Dirección de Infraestructura Ministerio de Educación				 DIRECCIÓN DE PROYECTOS DIRECCIÓN PROVINCIAL DE INFRAESTRUCTURA ESCOLAR SUBSECRETARÍA DE INFRAESTRUCTURA ESCOLAR	
				 DIRECCIÓN GENERAL DE CULTURA Y EDUCACIÓN	
				 GOBIERNO DE LA PROVINCIA DE BUENOS AIRES	

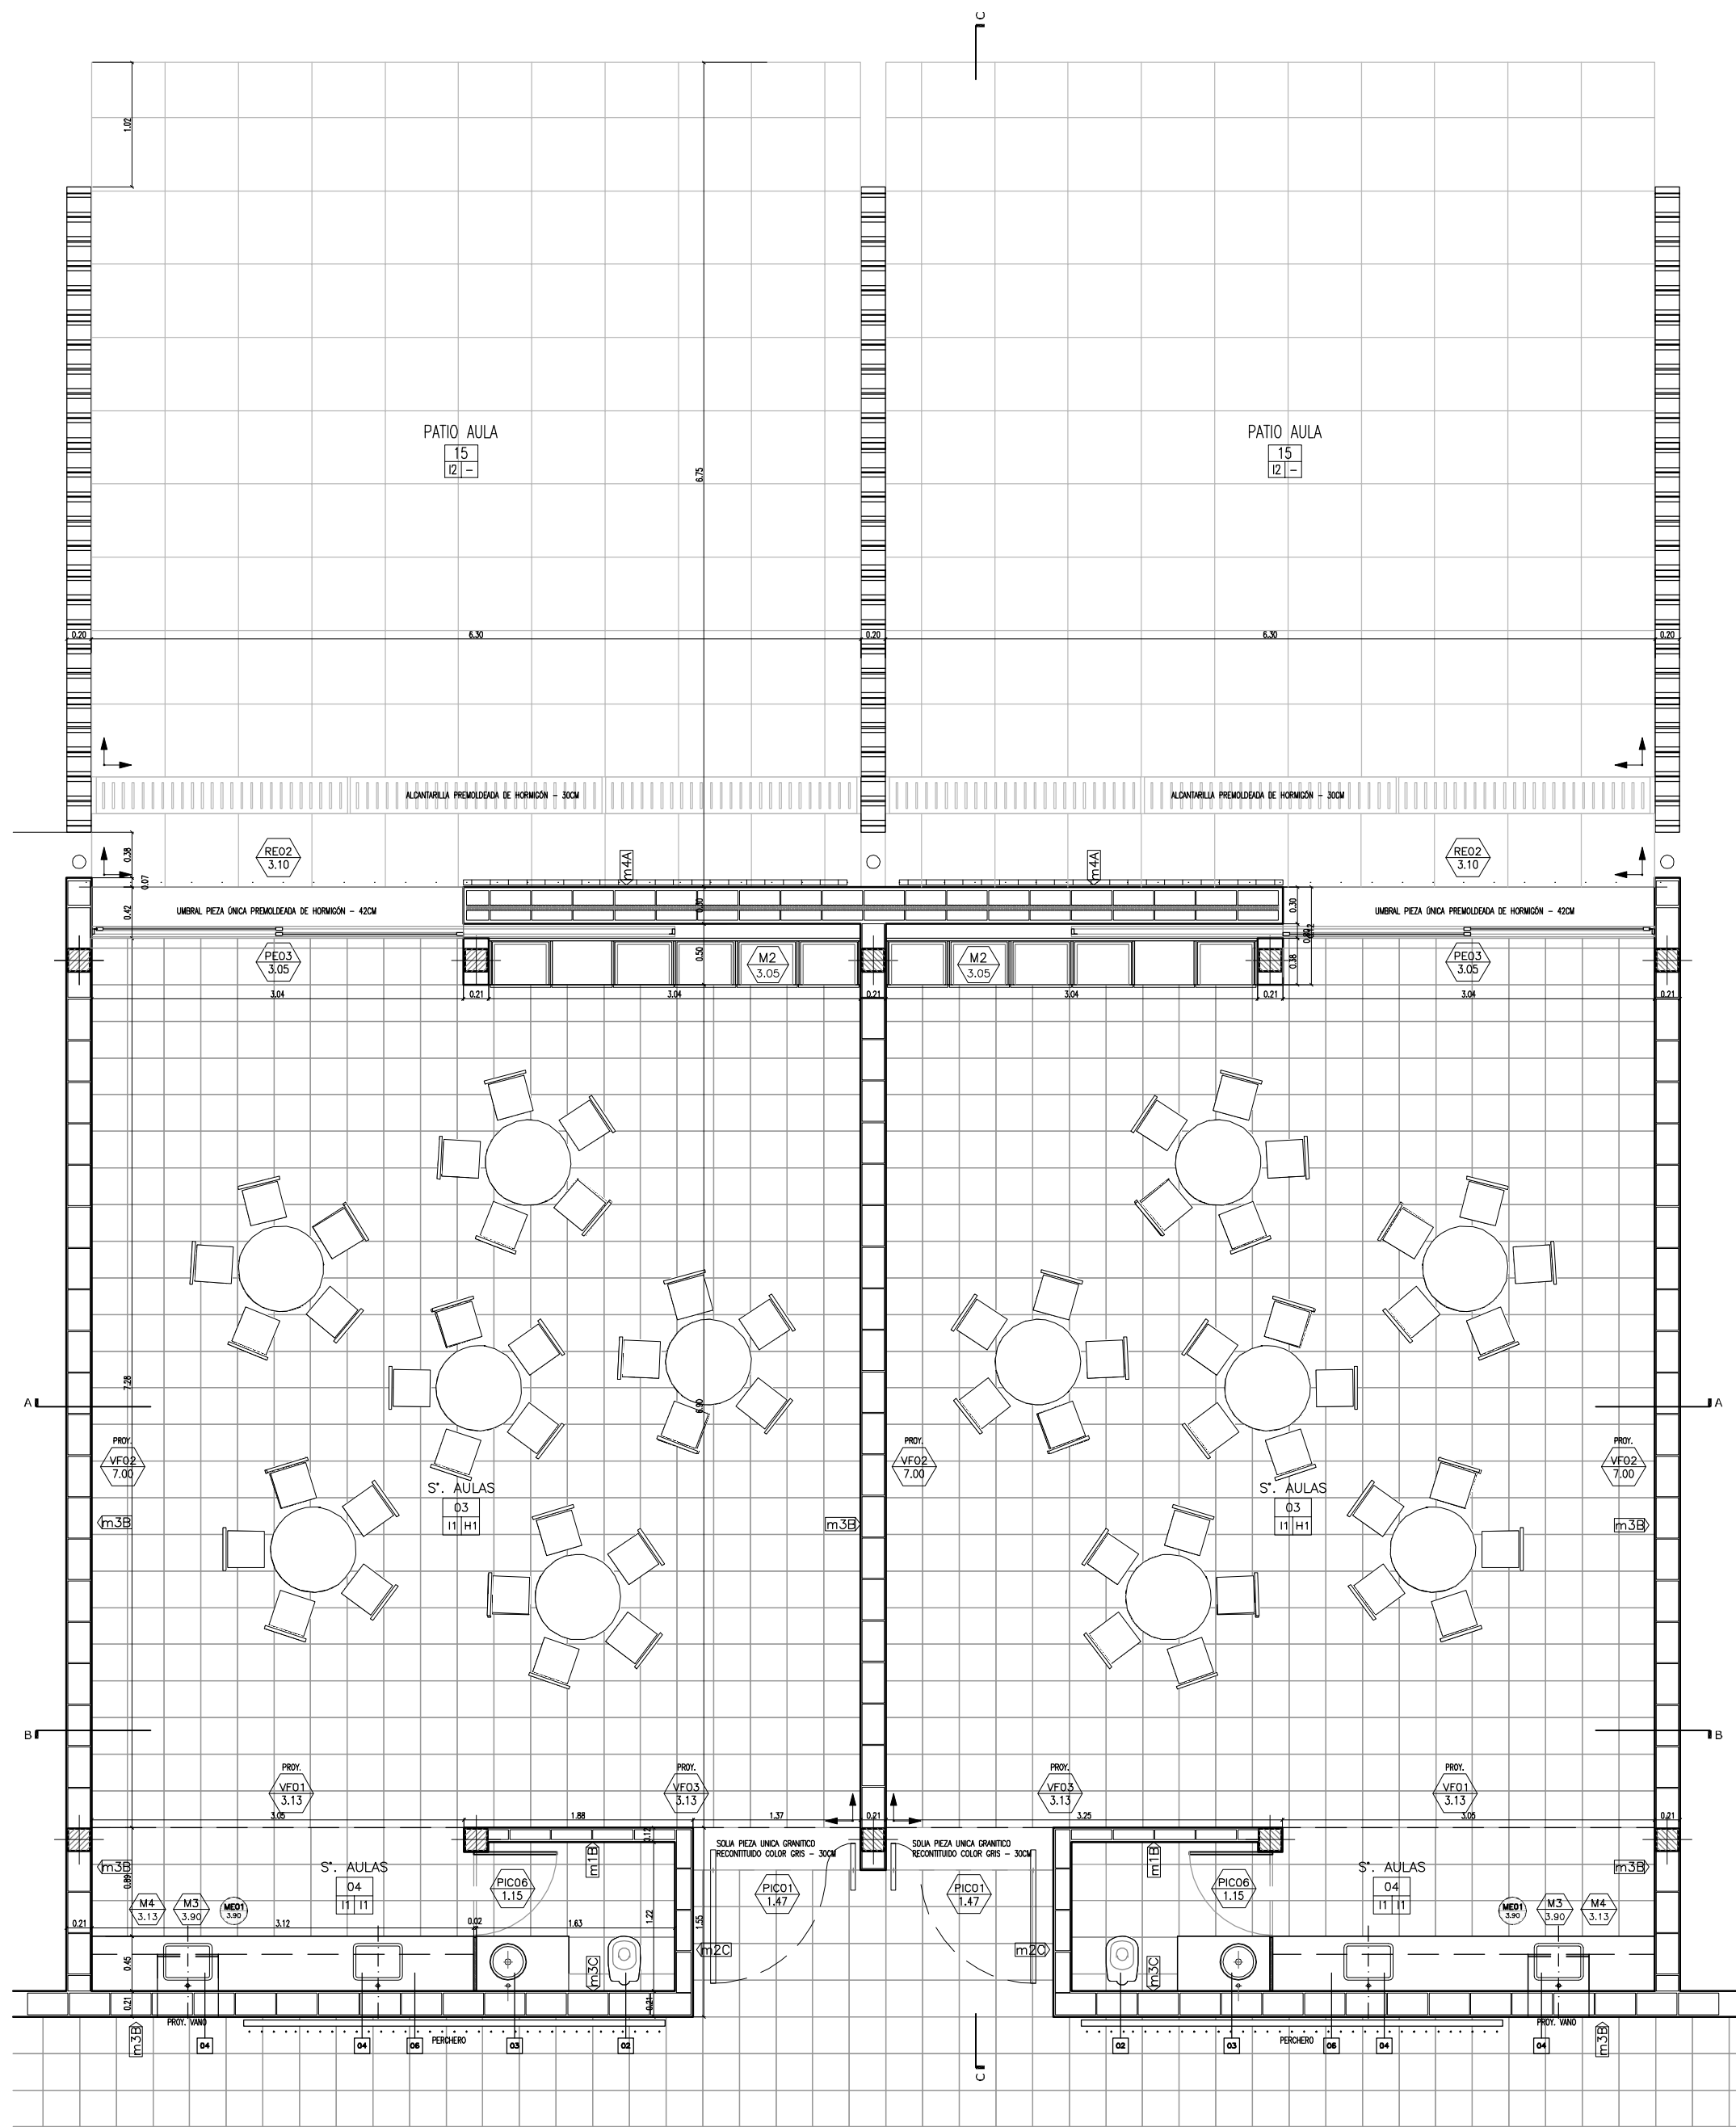


PLANTA

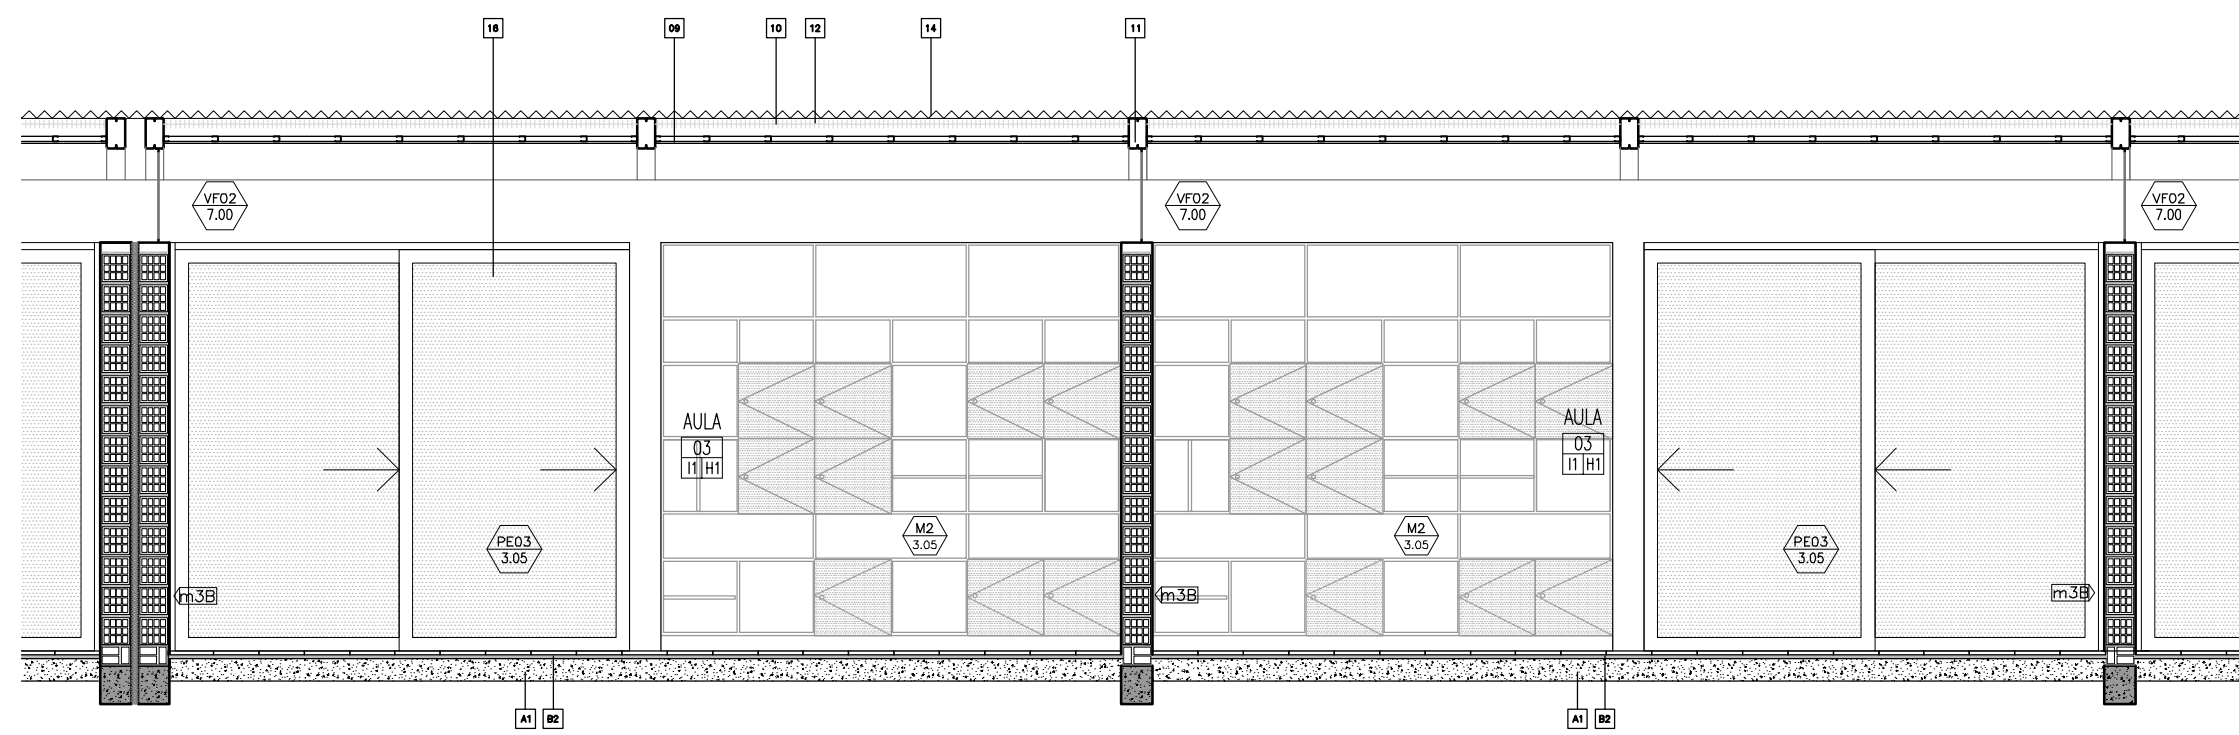

CORTE A-A

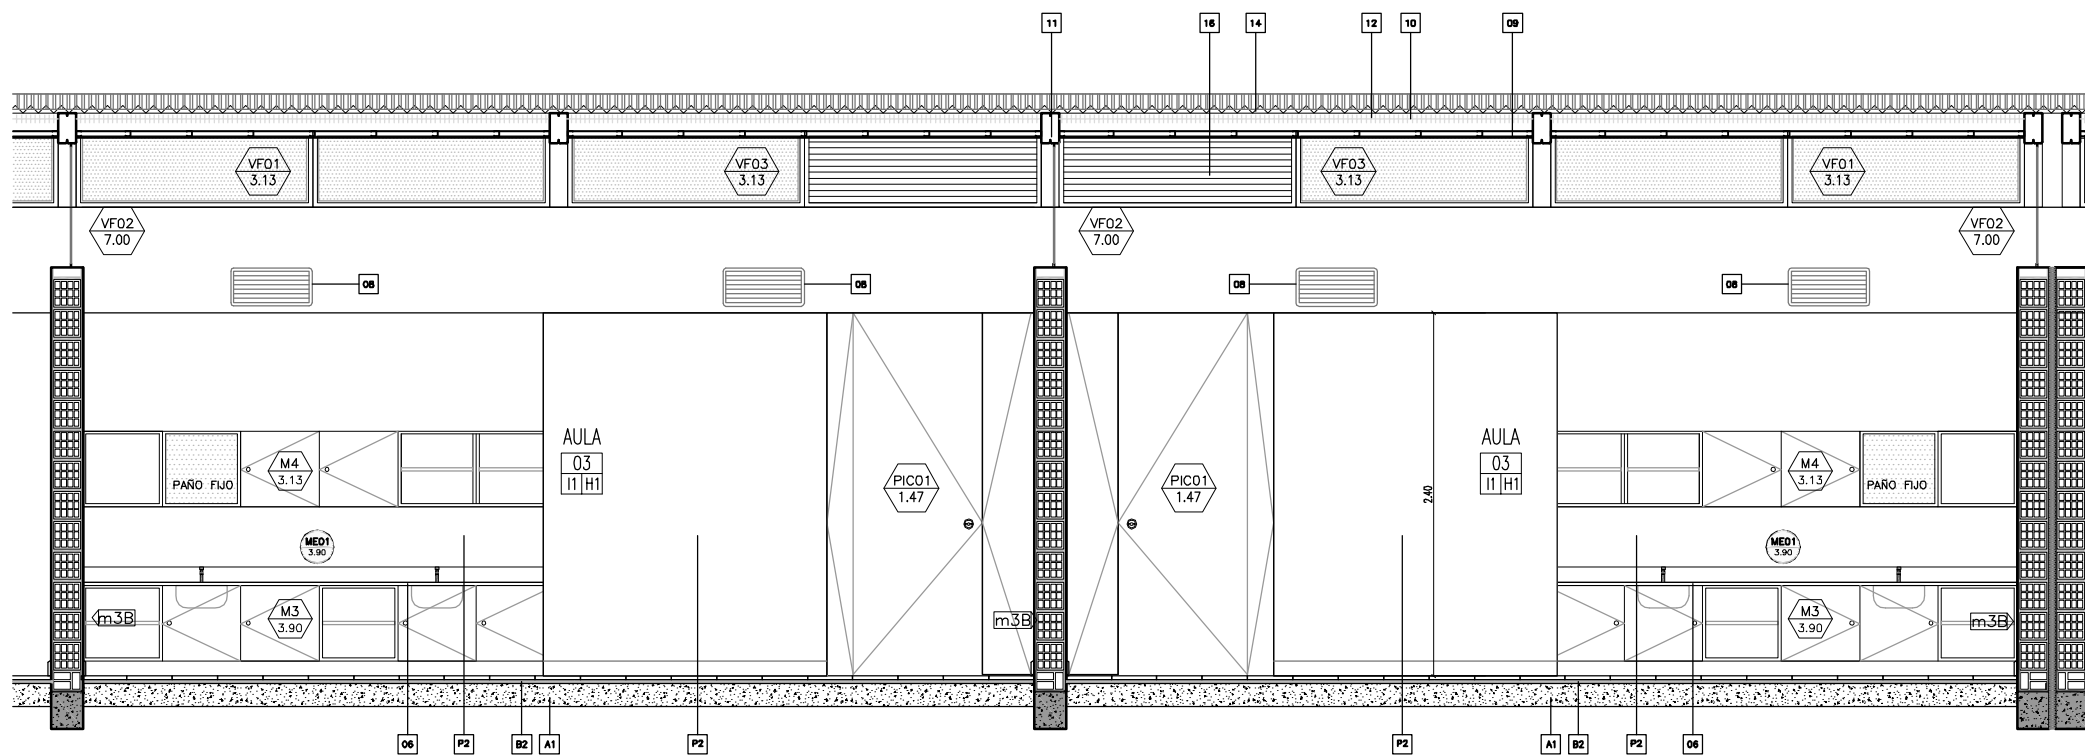

CORTE B-B

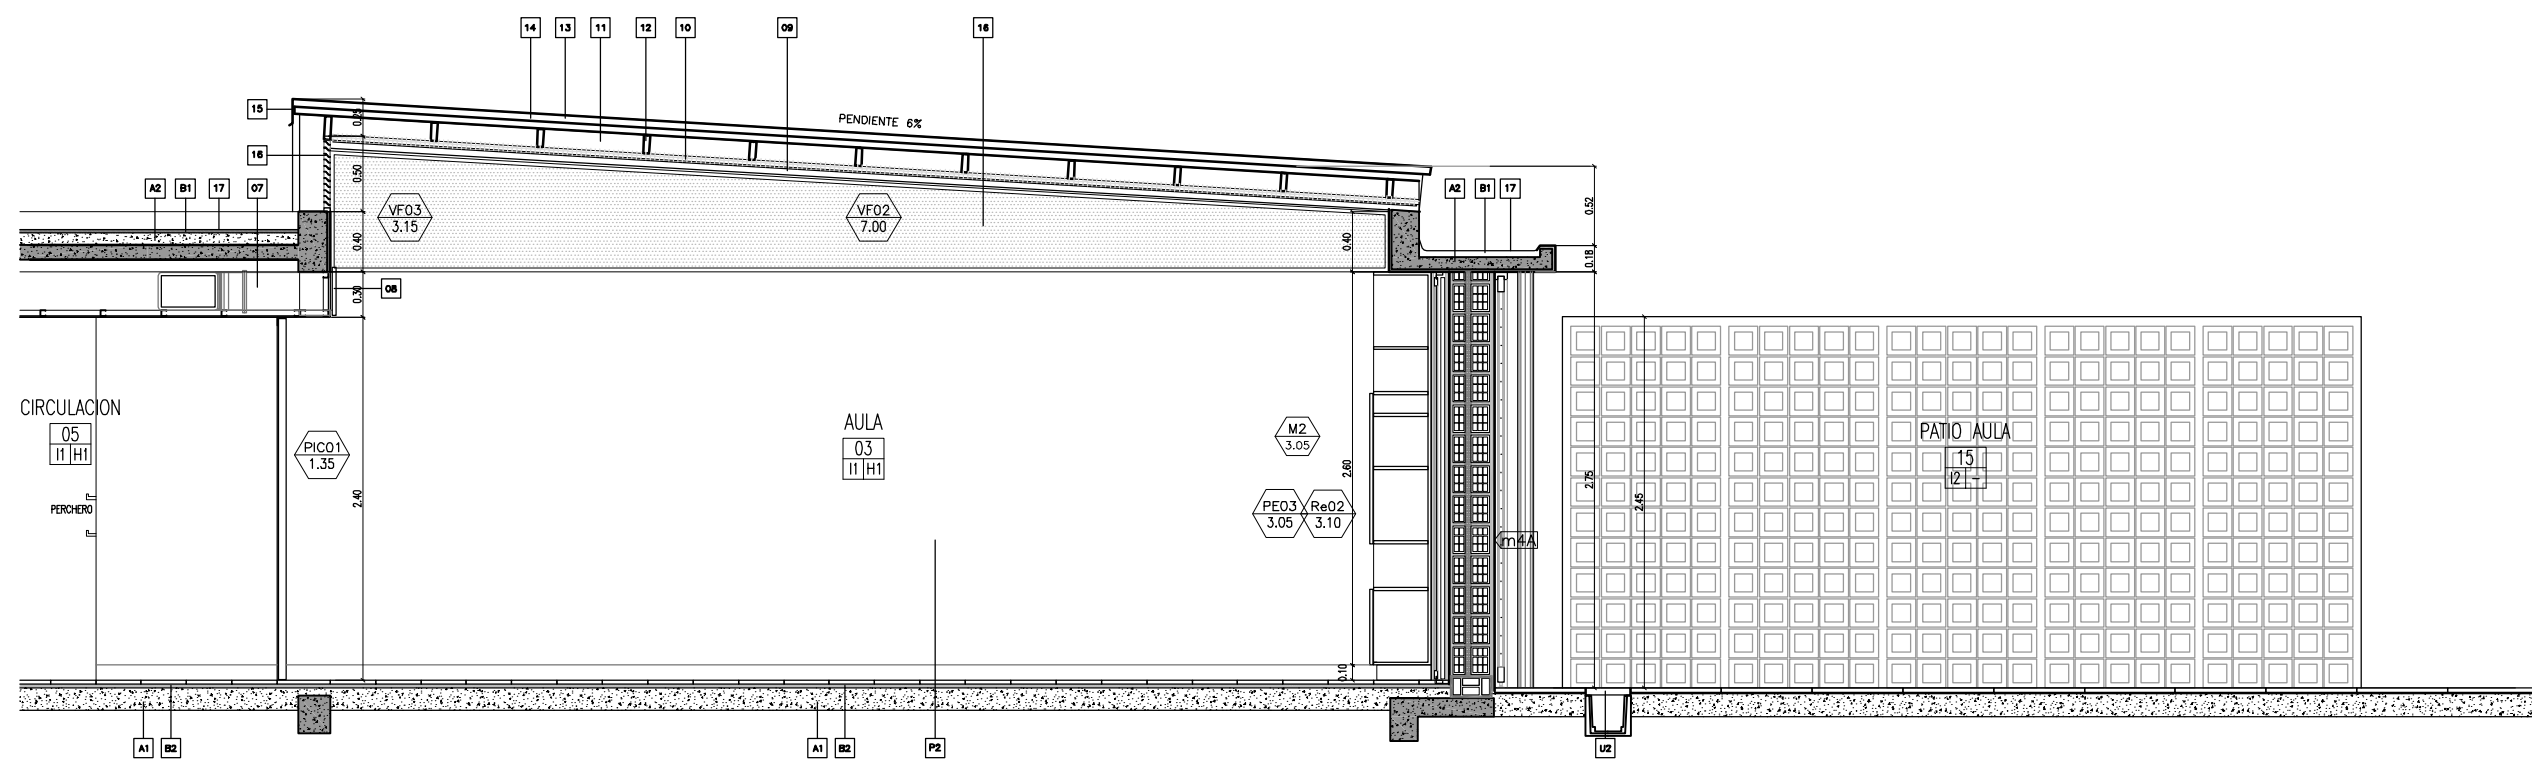

CORTE C-C

REFERENCIAS:

- DIRECCIÓN: — NOMBRE DEL LOCAL
06 — NUMERO DEL LOCAL
10 — TERMINACION DEL CIELORRASO
1 — TERMINACION DEL SOLADO
- PEA 05 227 — NOMENCLATURA CARPINTERIA
MEDIDA DE VANO
- M 02 230 — NOMENCLATURA MUEBLES
MEDIDA DE VANO
- ME 07 24 — NOMENCLATURA MESADAS
MEDIDA DE CORTE DE PIEDRA
- MT 4 0 — TIPO DE MURO

REFERENCIAS

- 1 — ACCESORIOS: (A) PERCHA; (B) PORTARROLLO; (C) TOALLERO; (D) JABONERA; (E) JABONERA C/AGARRADERA.
- 2— INODORO: BABY CON VALVULA DE DESCARGA.
- 3— PILETA: DE ACERO INOXIDABLE Ø25CM.
- 4— PILETA DE ACERO INOXIDABLE 30X40CM
- 5— TRES JUEGOS DE GRIFERIAS MONOCOMANDO PREST-MATIC.
- 6— MESADA GRANITO ESP. 2,5CM
- 7— CONDUCTO AIRE ACONDICIONADO
- 8— REJILLA SISTEMA DE AIRE
- 9— CIELORRASO DE PLACA DE ROCA DE YESO MONTADA TIPO DURLOK
- 10— AISLANTE TÉRMICO
- 11— VIGA METÁLICA DOBLE PERFIL LAMINADO C200 GALVANIZADO (VERIFICAR CÁLCULO)
- 12— CORREA METÁLICA PERFIL C GALVANIZADO SEGÚN CÁLCULO
- 13— ZINGUERIA DE CIERRE LATERAL
- 14— CHAPA ACANALADA GALVANIZADA
- 15— ZINGUERIA CIERRE SUPERIOR
- 16— CARPINTERIA DE ALUMINIO SEGÚN PLANILLA
- 17— AISLACION HIDROFUGA

NOTA: LAS ESTRUCTURAS DE H"A" IRAN REVOCADAS, SALVO DONDE EXPRESAMENTE SE INDIQUE "H" VISTO"

CONTRAPISOS

- A - Sobre terreno natural
Ejecutar contrapiso a esp. 15 cm
- B- En azoteas y terrazas
Ejecutar contrapisos en pendiente, espesor promedio 7cm, del tipo alivianado con poliestireno expandido
- C- En vereda
Ejecutar contrapiso de hormigon pobre esp. 12 cm

CARPETAS

- A- Bajo pisos ceramicos, pisos de cemento alisado y como base para apoyo de membranas se ejecutaran carpetas hidrofugas esp. 3cm
- B- Bajo todos los pisos graniticos se ejecutará una capa hidrofuga de 1 cm de esp compuesta de cemento mas hidrofugo en proporcion

CIELORRASOS


- H1 Placa de roca de yeso, suspendido con buña, estructura de perfiles galvanizados
- H2 Placa de roca de yeso para semicubierto, suspendido con buña, estructura de perfiles galvanizados

NOTAS:


- ① TODAS LAS MEDIDAS SERAN VERIFICADAS POR EL CONTRATISTA Y CONFIRMADAS POR LA INSPECCION, PREVIO A LA EJECUCION DE LOS TRABAJOS.
- ② LOS NIVELES DETERMINADOS EN LOS PLANOS SON APROXIMADOS, EL INSPECTOR LO VERIFICARA EN LA OBRA.
- ③ EL REPLANTEO LO EJECUTARA LA EMPRESA CONTRATISTA Y SERA VERIFICADO POR EL INSPECTOR DE OBRA PREVIO A LOS TRABAJOS.
- ④ SE REALIZARAN LOS SONDEOS NECESARIOS PARA DETECTAR LOS POZOS ABSORBENTES QUE PUDIERAN EXISTIR EN EL AREA DE LA CONSTRUCCION A LOS EFECTOS DE SU RELLENO Y COMPACTACION.
- ⑤ SE PROCEDERA A LA EXTRACCION Y TRANSPLANTE DE ARBOLES QUE PUEDAN AFECTAR LA CONSTRUCCION.

OBRA:	OBRA NUEVA - JARDIN 4 AULAS	LOCALIDAD:	PARTIDO:
PLAN:	DETALLE SECTOR - AULAS	LOCALIDAD:	
ARCHIVO:	JIA-2020_detalle aula.dwg	FECHA:	JUNIO 2020
ESCALA:	1:50	DESIGNACION:	DS_04
ESTABLECIMIENTO:	J1 XXX		
 Dirección de Infraestructura		 DIRECCIÓN PROVINCIAL DE INFRAESTRUCTURA ESCOLAR	
 DIRECCIÓN DE PROYECTOS		 DIRECCIÓN GENERAL DE CULTURA Y EDUCACIÓN	
 GOBIERNO DE LA PROVINCIA DE BUENOS AIRES		 GOBIERNO DE LA PROVINCIA DE BUENOS AIRES	

DETALLE MASTIL ESC.1:20

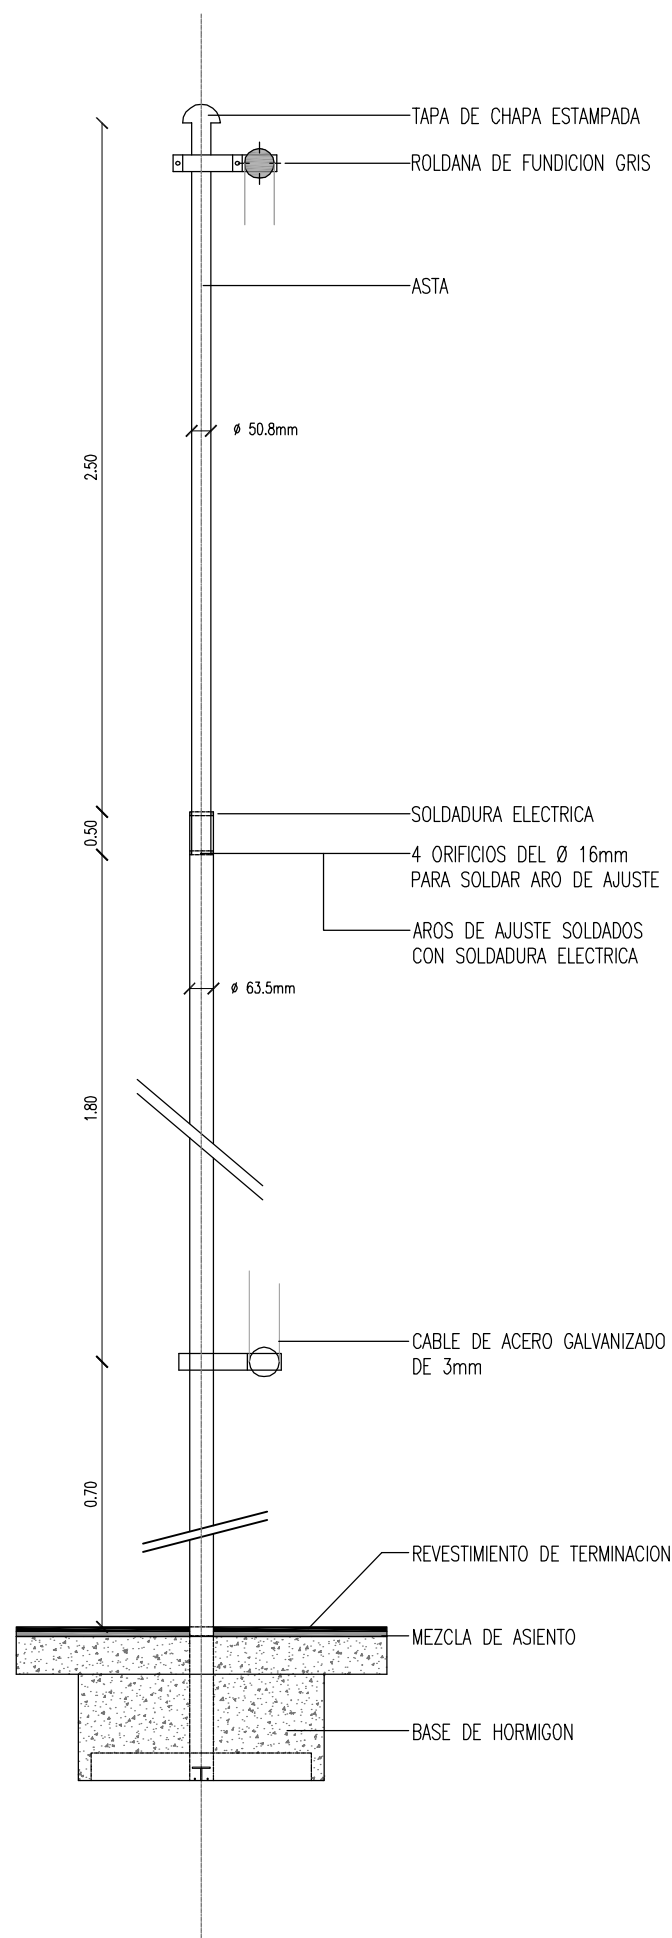


DETALLE DE TAPA Y ROLDANA ESC. 1:2

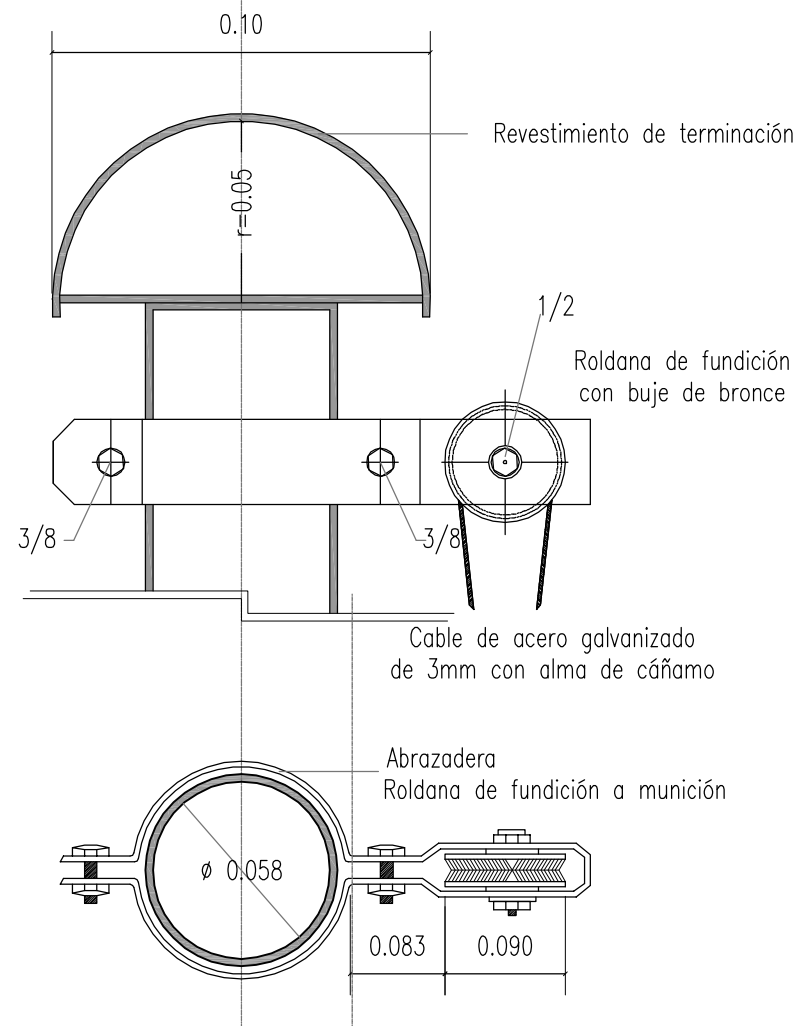


DETALLE ROLDANA CON ABRAZADERA ESC 1:2

CORTE / VISTA

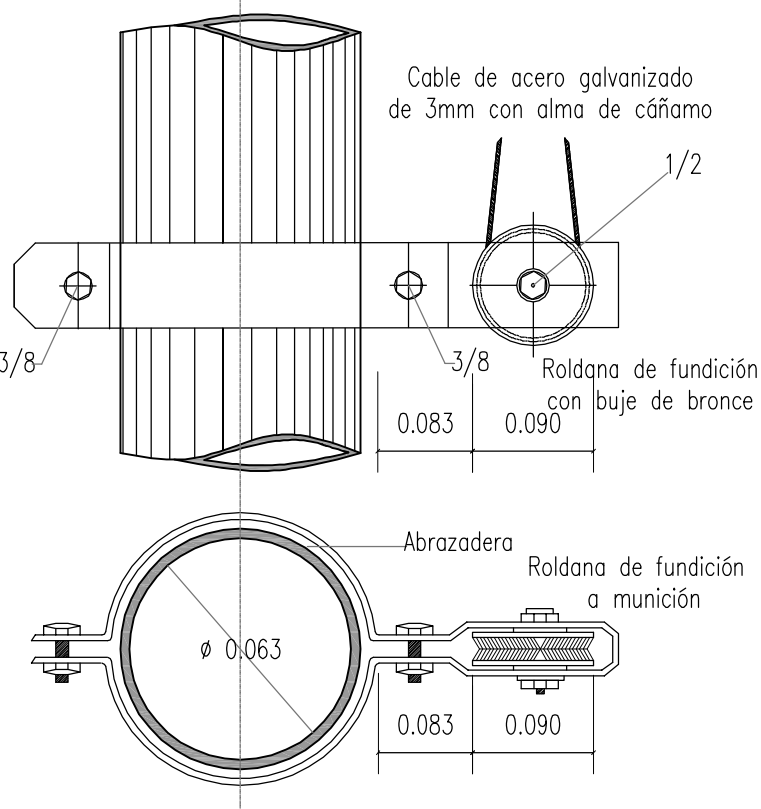


MASTIL ESC. 1:50

CORTE / VISTA

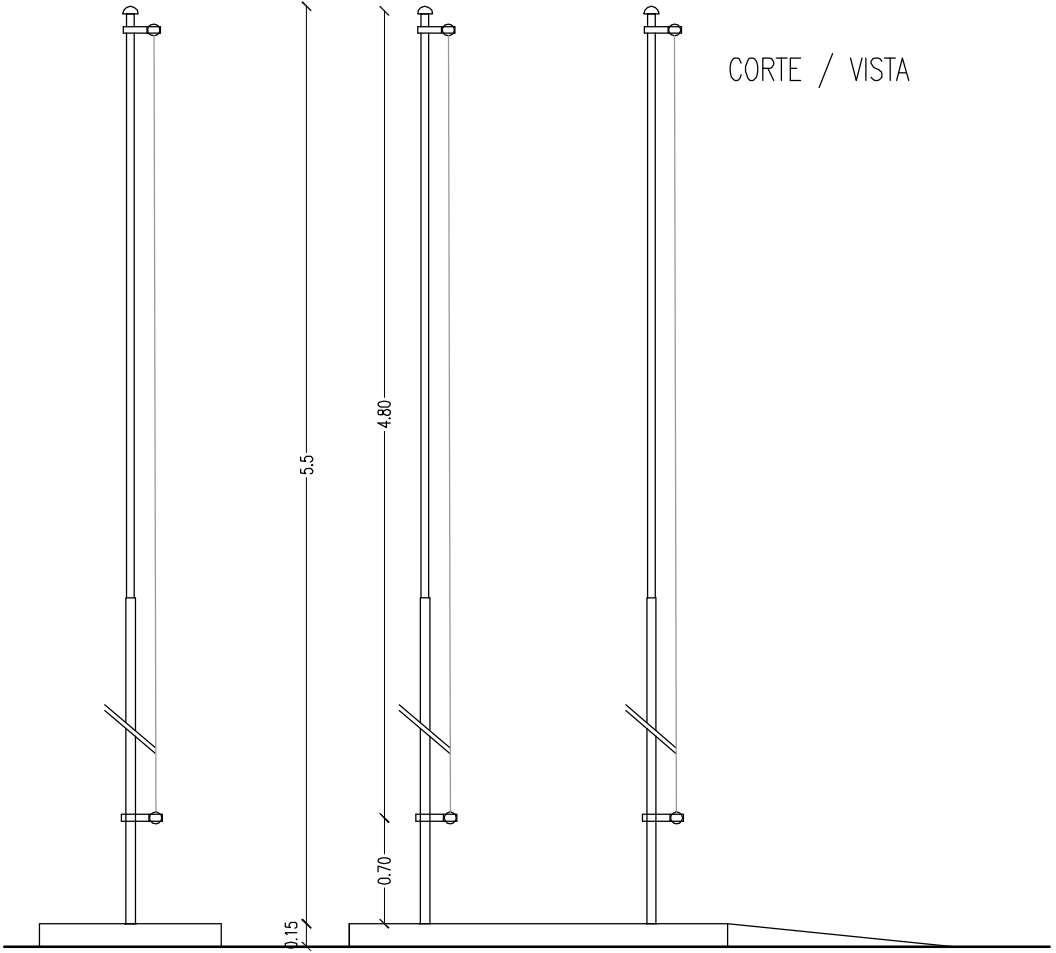

PLANTA

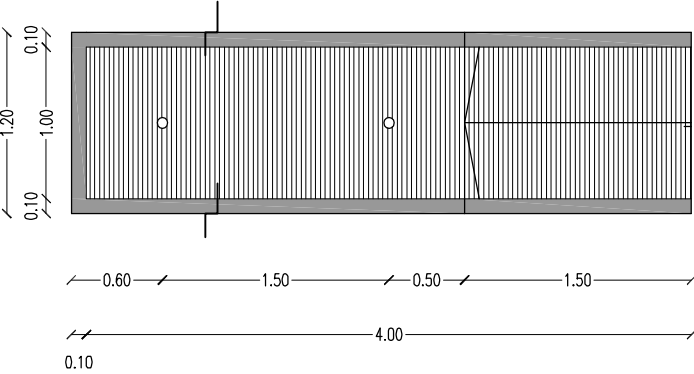


MATERIALIZACION


PLATAFORMA DE HORMIGON MOLDEADO IN SITU, CON SUPERFICIE DE TRANSITO ALISADA DE CEMENTO CON RANURADO ANTIDESLIZANTE O MATERIAL SIMILAR PEINADO/HORMIGON IMPRESO.
EL MASTIL DEBE POSEER UNA PIEZA DE CONTACTO CON DICHA PLATAFORMA. ESTA PIEZA SERA DE IGUAL MATERIAL QUE EL MASTIL O DE CHAPA DE ACERO INOXIDABLE.
ASTAS DE CAÑO ESTRUCTURAL COMPUESTO POR TRES SECCIONES TELESCOPICAS INSERTAS UNA EN LA OTRA. TAPA DE TERMINACION SUPERIOR Y ROLDANA PARA IZAR LA BANDERA
TERMINACION: BASE DE ANTIOXIDO EPOXI Y TERMINACION CON POLIURETANO COLOR GRIS

OBRA: OBRA NUEVA - JARDIN 4 AULAS				LOCALIZACION: PARTIDO: LOCALIDAD: DIRECCION:	
PLANO: DETALLE CONSTRUCTIVO - MASTIL				ESTABLECIMIENTO: JI XXX	
ARCHIVO: JI4A-2020_detalles constructivos.dwg	FECHA: JUNIO 2020	ESCALA: 1:50 / 1:20 / 1:2	DESIGNACION: DC_01		


DETALLE RAMPA
PLANTA ESC. 1:50

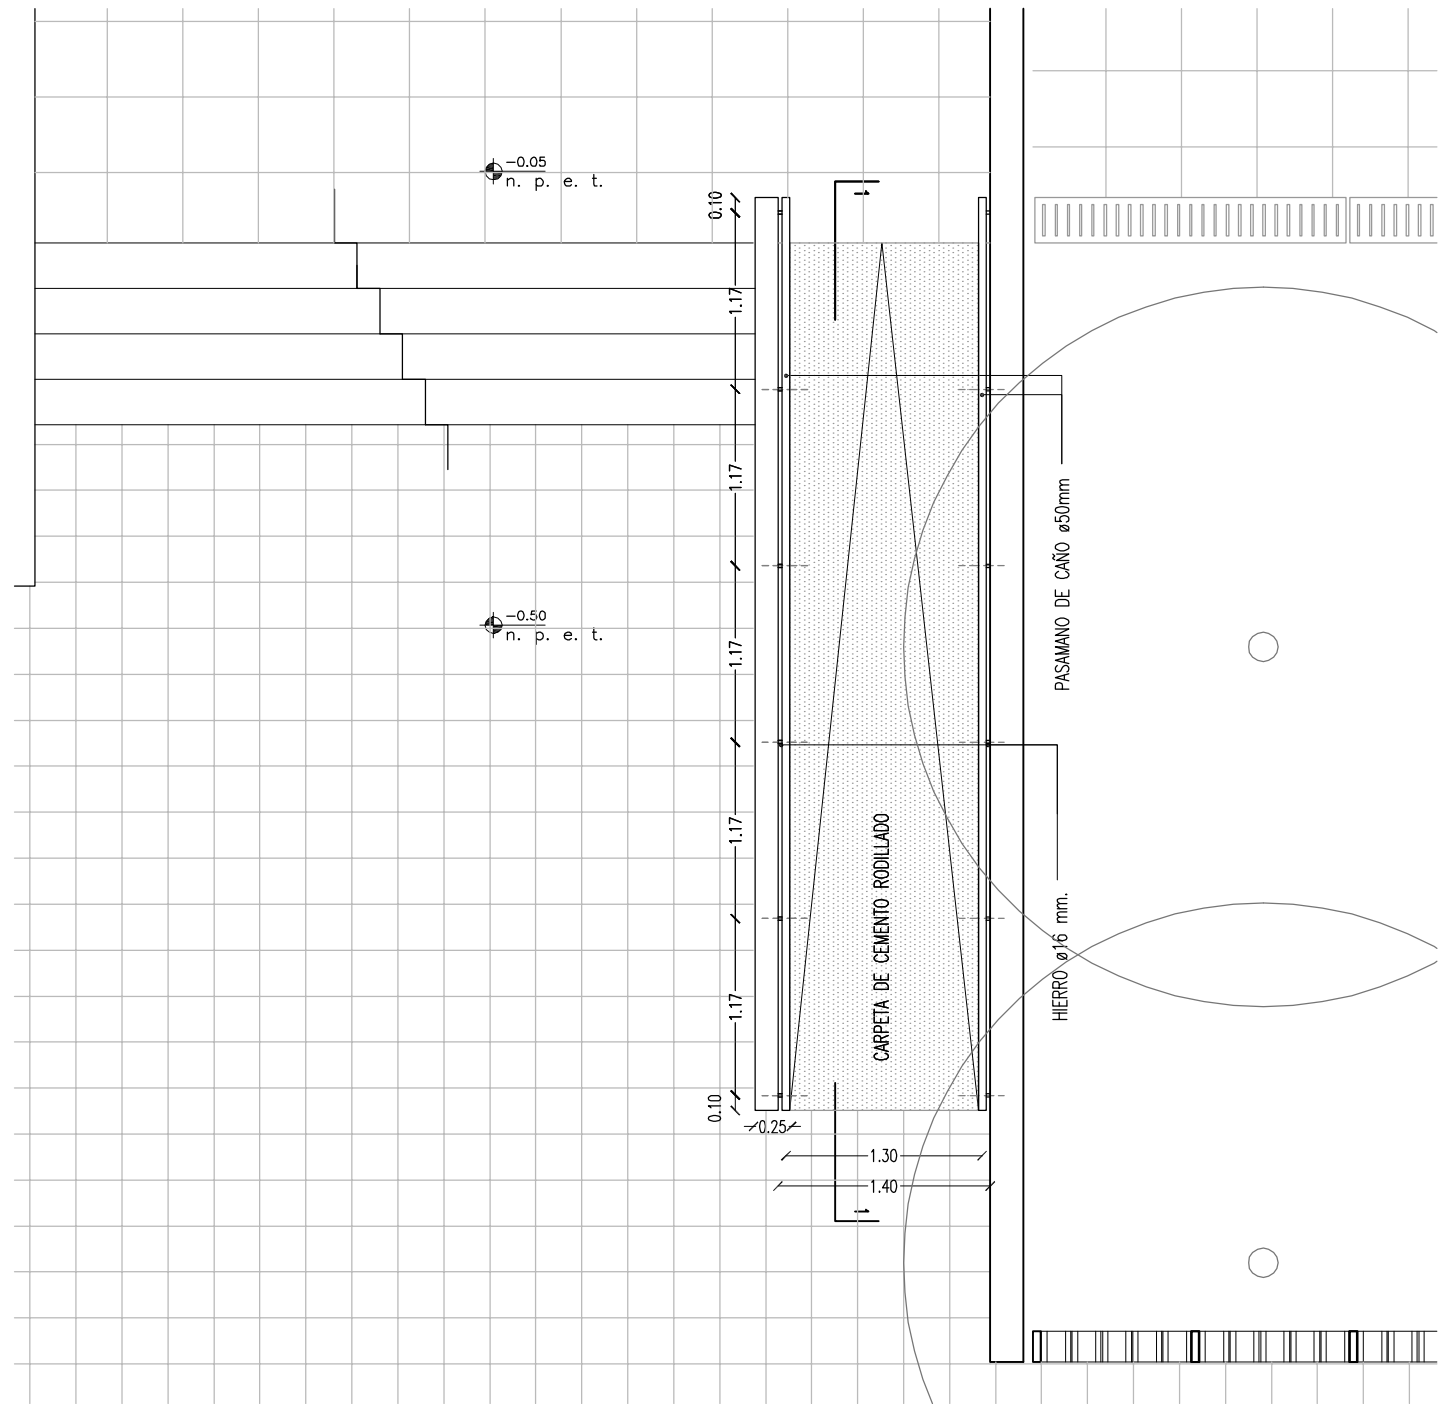


CORTE 1-1 ESC. 1:50

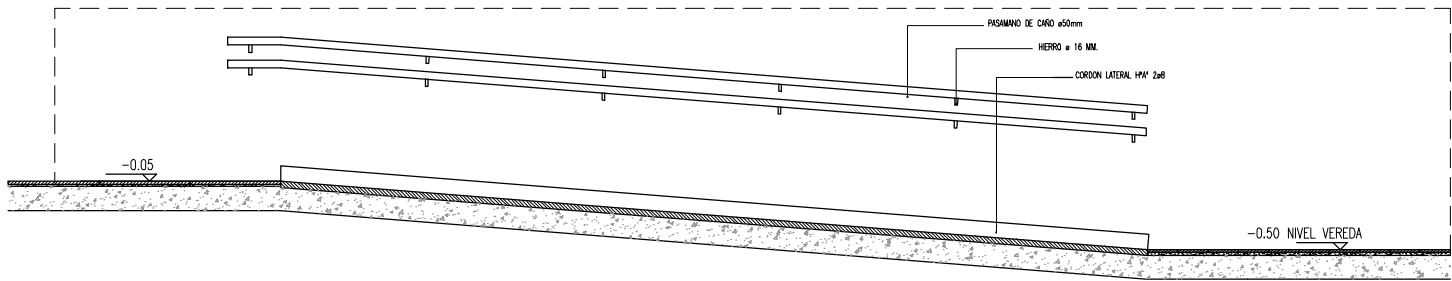

CORTE TRANSVERSAL ESC.1:20

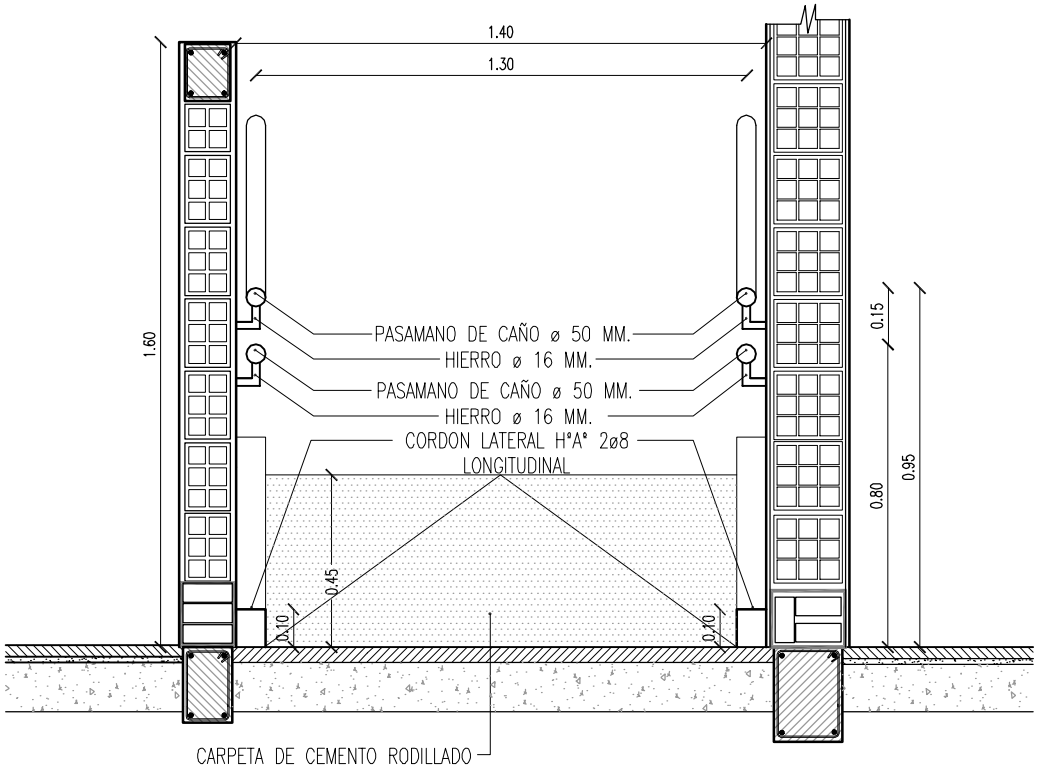

DETALLE ENCUESTRO SOLADOS ESC. 1:10

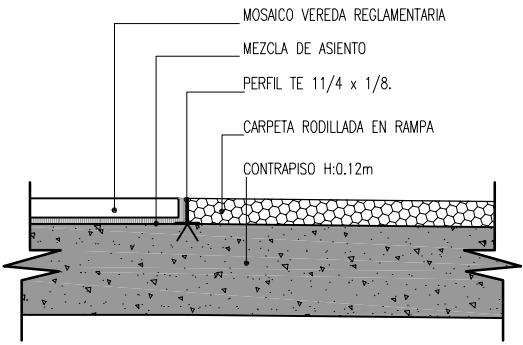

OBRA: OBRA NUEVA - JARDIN 4 AULAS				LOCALIZACIÓN: PARTIDO: LOCALIDAD: DIRECCIÓN:	
PLANO: DETALLE CONSTRUCTIVO - RAMPA					
ARCHIVO: JI4A-2020_detalles constructivos.dwg	FECHA: JUNIO 2020	ESCALA: 1:50 / 1:20 / 1:10	DESIGNACIÓN: DC_02	ESTABLECIMIENTO: JI XXX	
					



MODELO DE IDENTIFICACIÓN DEL ESTABLECIMIENTO


Se colocará la identificación del establecimiento de acuerdo a lo indicado en el plano de fachada.

Escudo: Se ejecutará en planchuela de hierro colocada de canto. Para el óvalo de 8mm x 50mm y para el resto de 4mm x 50mm. Se indican las dimensiones del óvalo del escudo, debiendo la empresa contratista realizar el escudo nacional con todos los elementos que lo constituyen.
Se colocará separado 5cm de la pared, pintado con una mano de antióxido y dos manos de pintura negra semi-mate.

Letras y números: Letras en chapa doblada N°16 con tres grampas por letra. La letra será tipo helvética mayúscula, con igual tratamiento superficial que el escudo.

El texto está indicado en el plano de vista, siendo el tamaño de las letras de la identificación del establecimiento de 0.18m de altura y 0.04m de espesor, y el del nombre de la provincia de 0.10m de altura y 0.025m de espesor.


CORTE LETRAS ESC 1:20

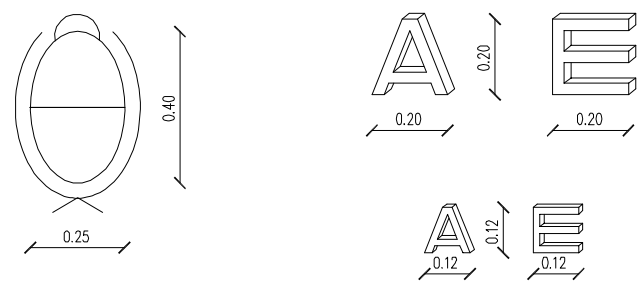


OBRA:				LOCALIZACIÓN:	
OBRA NUEVA - JARDIN 4 AULAS				PARTIDO:	
PLANO:				LOCALIDAD:	
DETALLE CONSTRUCTIVO - IDENTIFICACIÓN				DIRECCIÓN:	
ARCHIVO:	FECHA:	ESCALA:	DESIGNACIÓN:	ESTABLECIMIENTO:	
Jl4A-2020_detalle constructivos.dwg	JUNIO 2020	1:25 / 1:20	DC_03	JI XXX	
					

BICICLETERO ESC: 1: 10


VISTA LATERAL

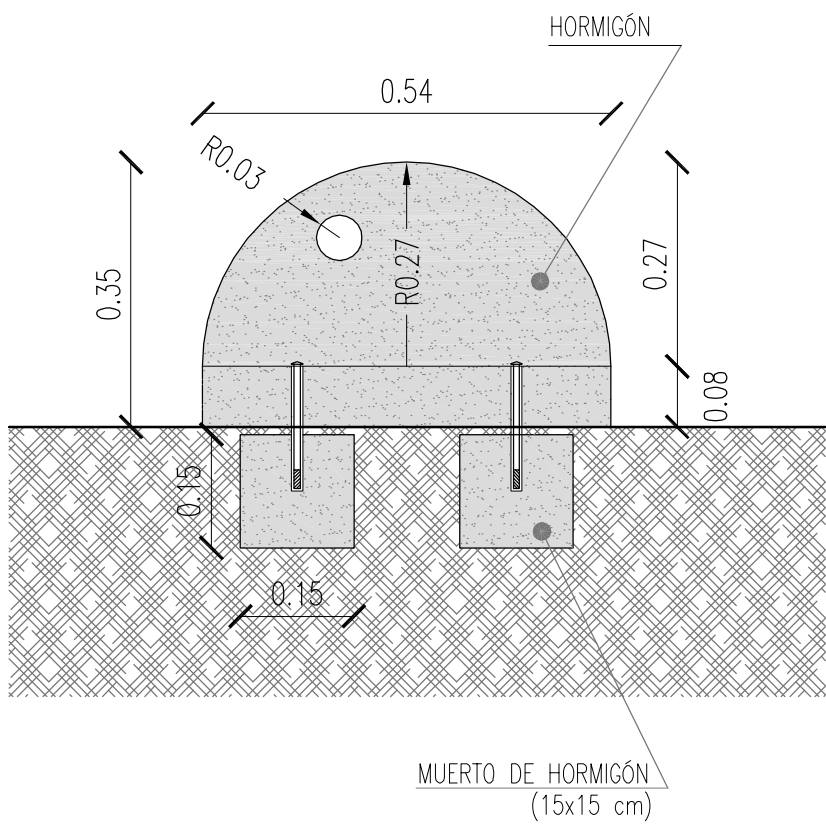

VISTA FRENTE

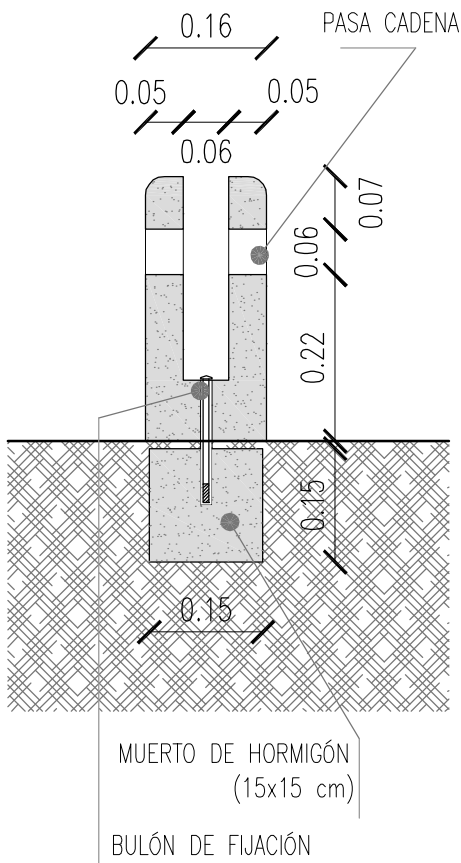


PLANTA

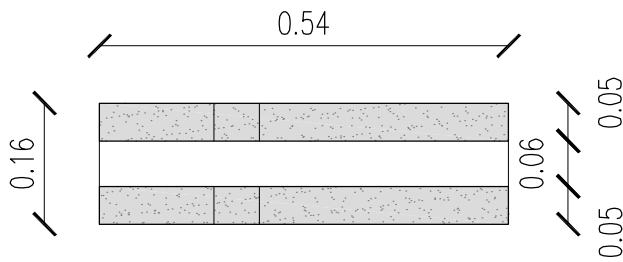

OBRA: OBRA NUEVA - JARDIN 4 AULAS				LOCALIZACIÓN: PARTIDO:	
PLANO: DETALLE CONSTRUCTIVO - BICICLETERO				LOCALIDAD: DIRECCIÓN:	
ARCHIVO: JI4A-2020_detalle constructivos.dwg	FECHA: JUNIO 2020	ESCALA: 1:10	DESIGNACIÓN: DC_04	ESTABLECIMIENTO: JI XXX	
					


DETALLE DE MURO DE BLOQUES DE Hº – ESC. 1 : 20

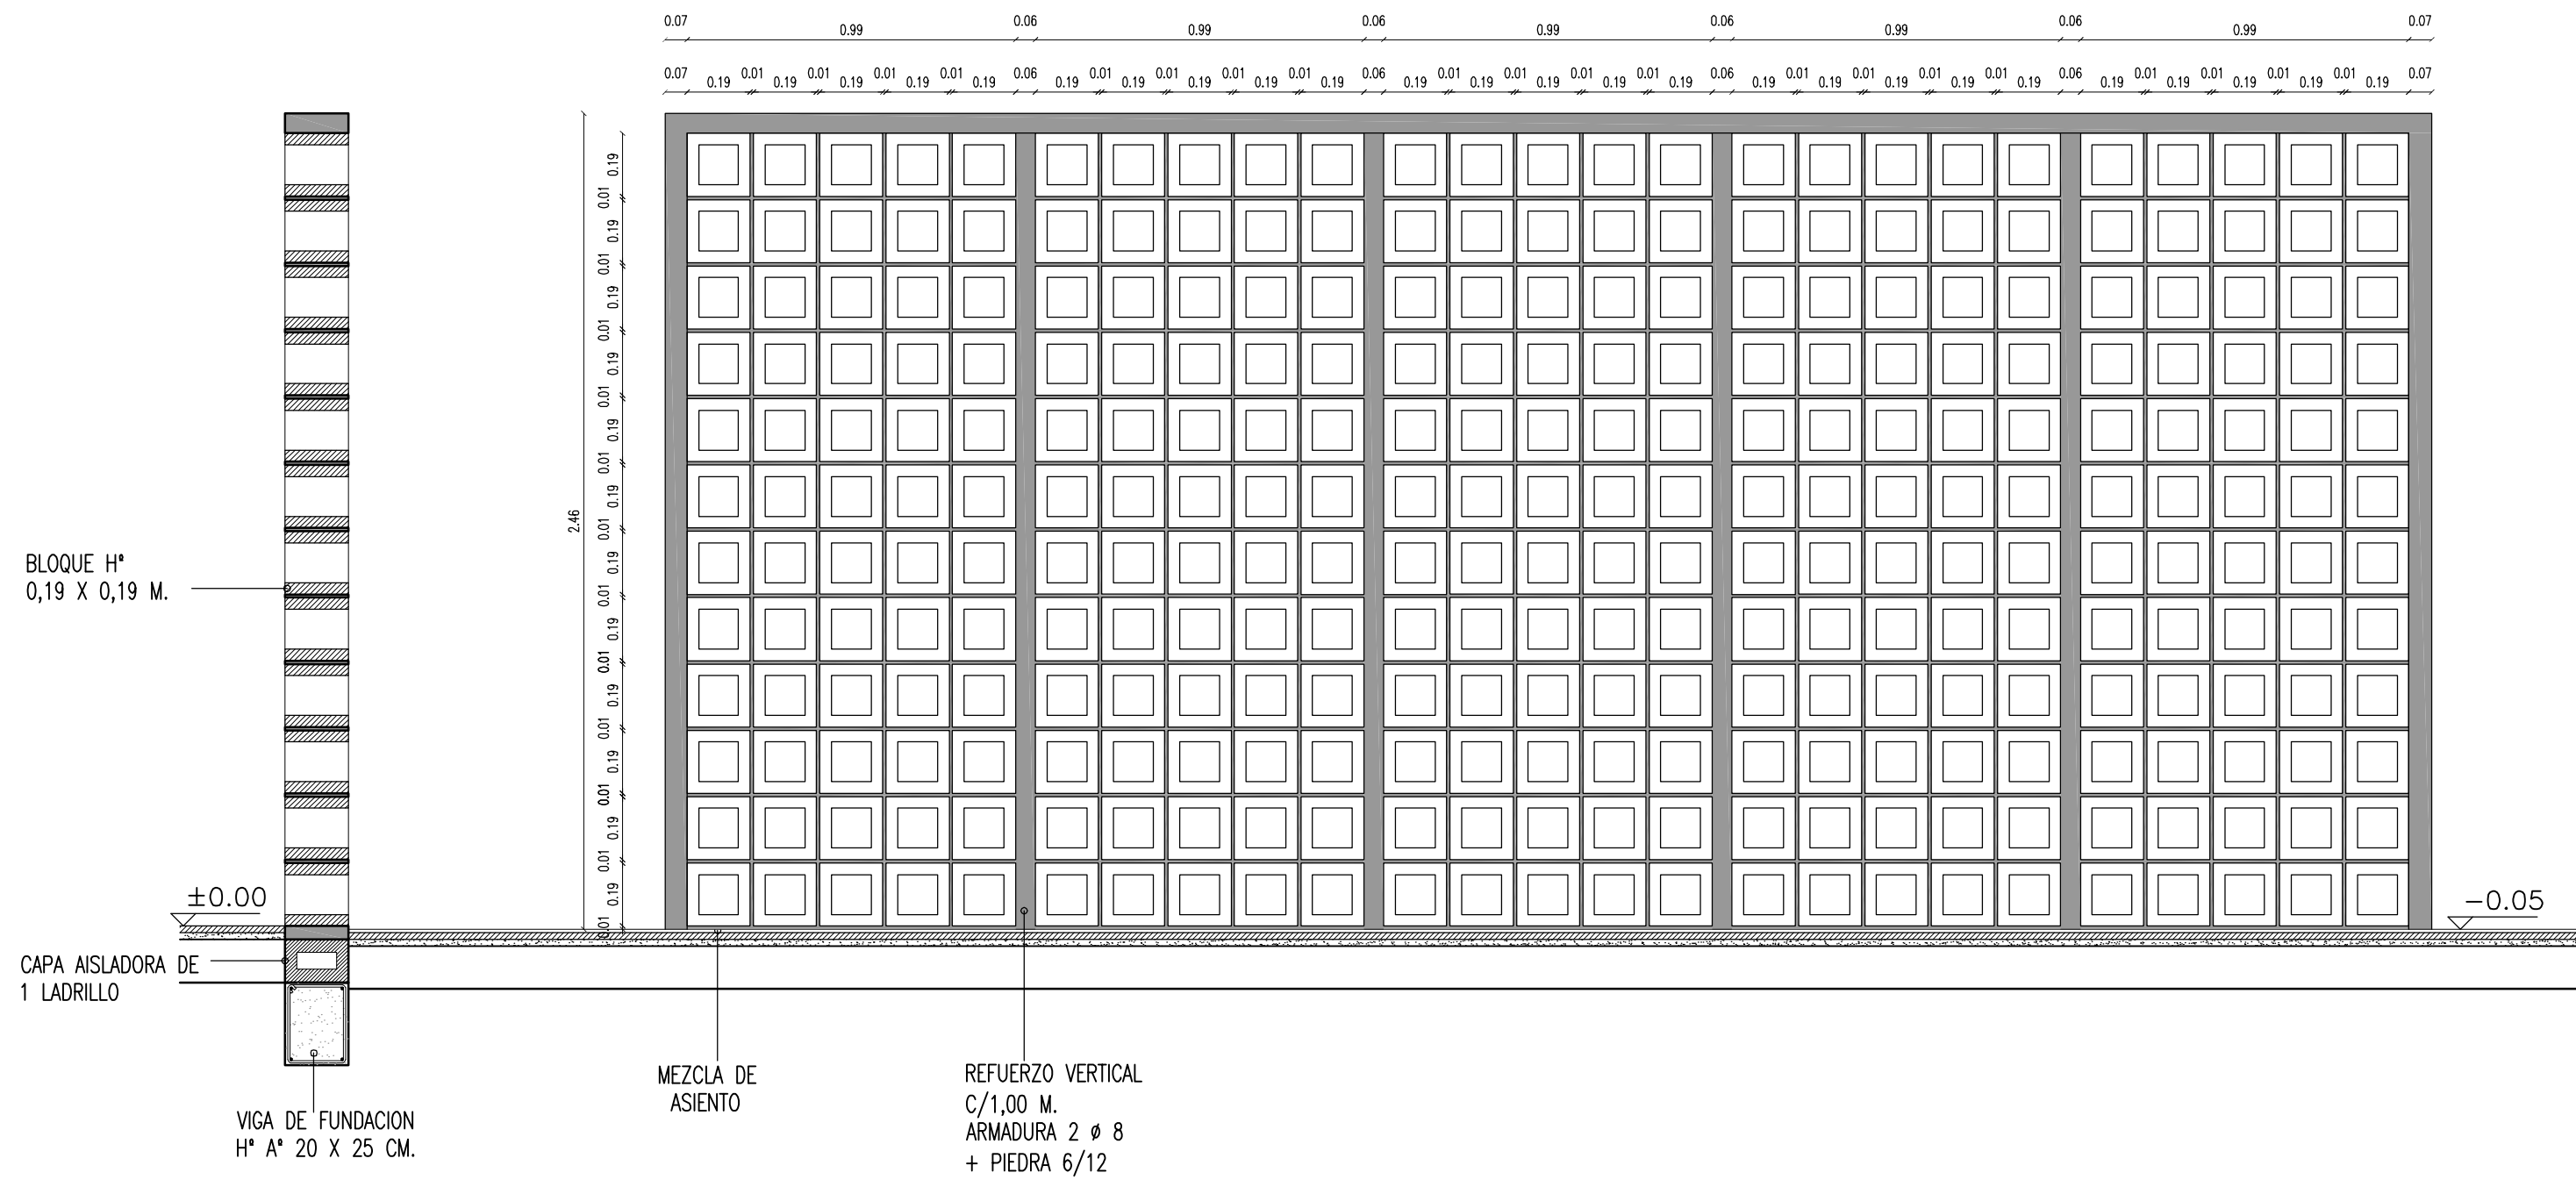


NOTA:
TANTO EN ALTURA COMO EN LONGITUD, EL MURO SE ADAPTARA A CONDICIONES DE PROYECTO.

OBRA: OBRA NUEVA - JARDIN 4 AULAS				LOCALIZACIÓN: PARTIDO:	
PLANO: DETALLE CONSTRUCTIVO - MURO BLOQUE				LOCALIDAD: DIRECCIÓN:	
ARCHIVO: JI4A-2020_detalles constructivos.dwg	FECHA: JUNIO 2020	ESCALA: 1:20	DESIGNACIÓN: DC_05		ESTABLECIMIENTO: JI XXX
 Dirección de Infraestructura Ministerio de Educación		DIRECCIÓN DE PROYECTOS DIRECCIÓN PROVINCIAL DE INFRAESTRUCTURA ESCOLAR SUBSECRETARÍA DE INFRAESTRUCTURA ESCOLAR		 GOBIERNO DE LA PROVINCIA DE BUENOS AIRES	


EXPANSION INDIVIDUAL POR AULA
EQUIPAMIENTO FIJO: MÓDULO MACETERO

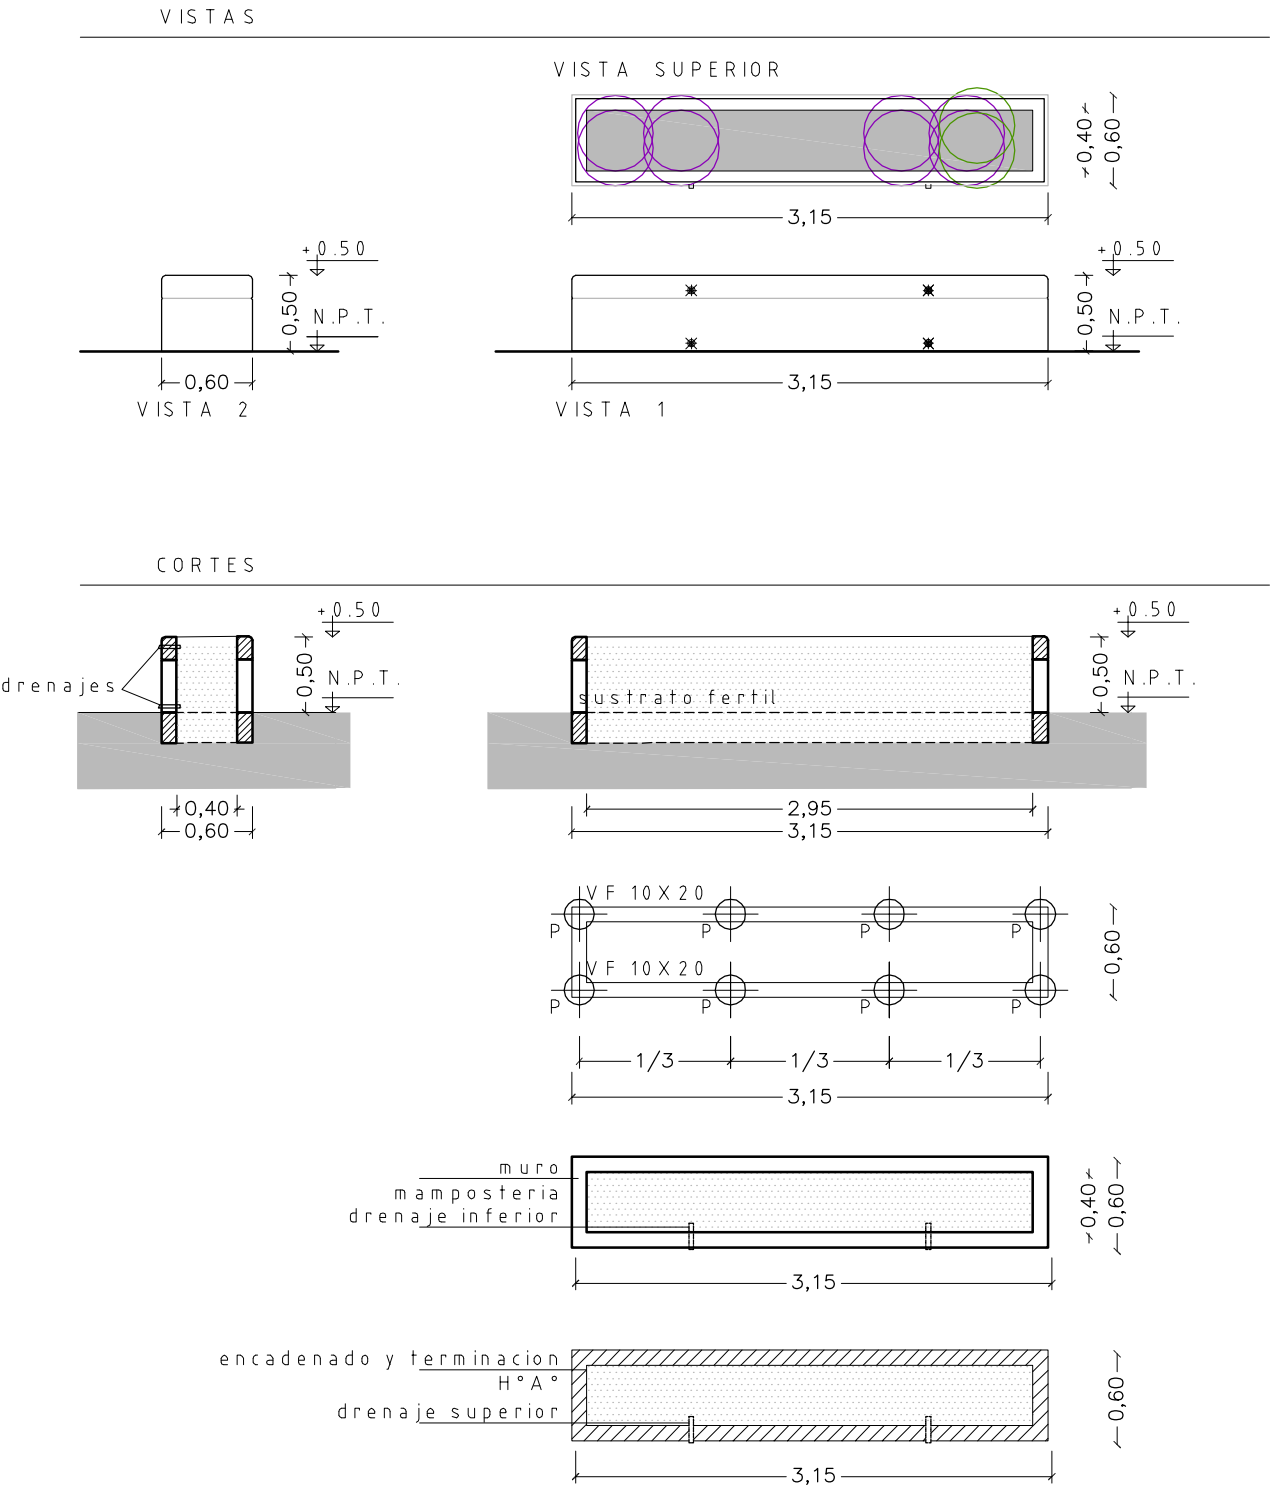

EQUIPAMIENTO FIJO: MÓDULO BANCO

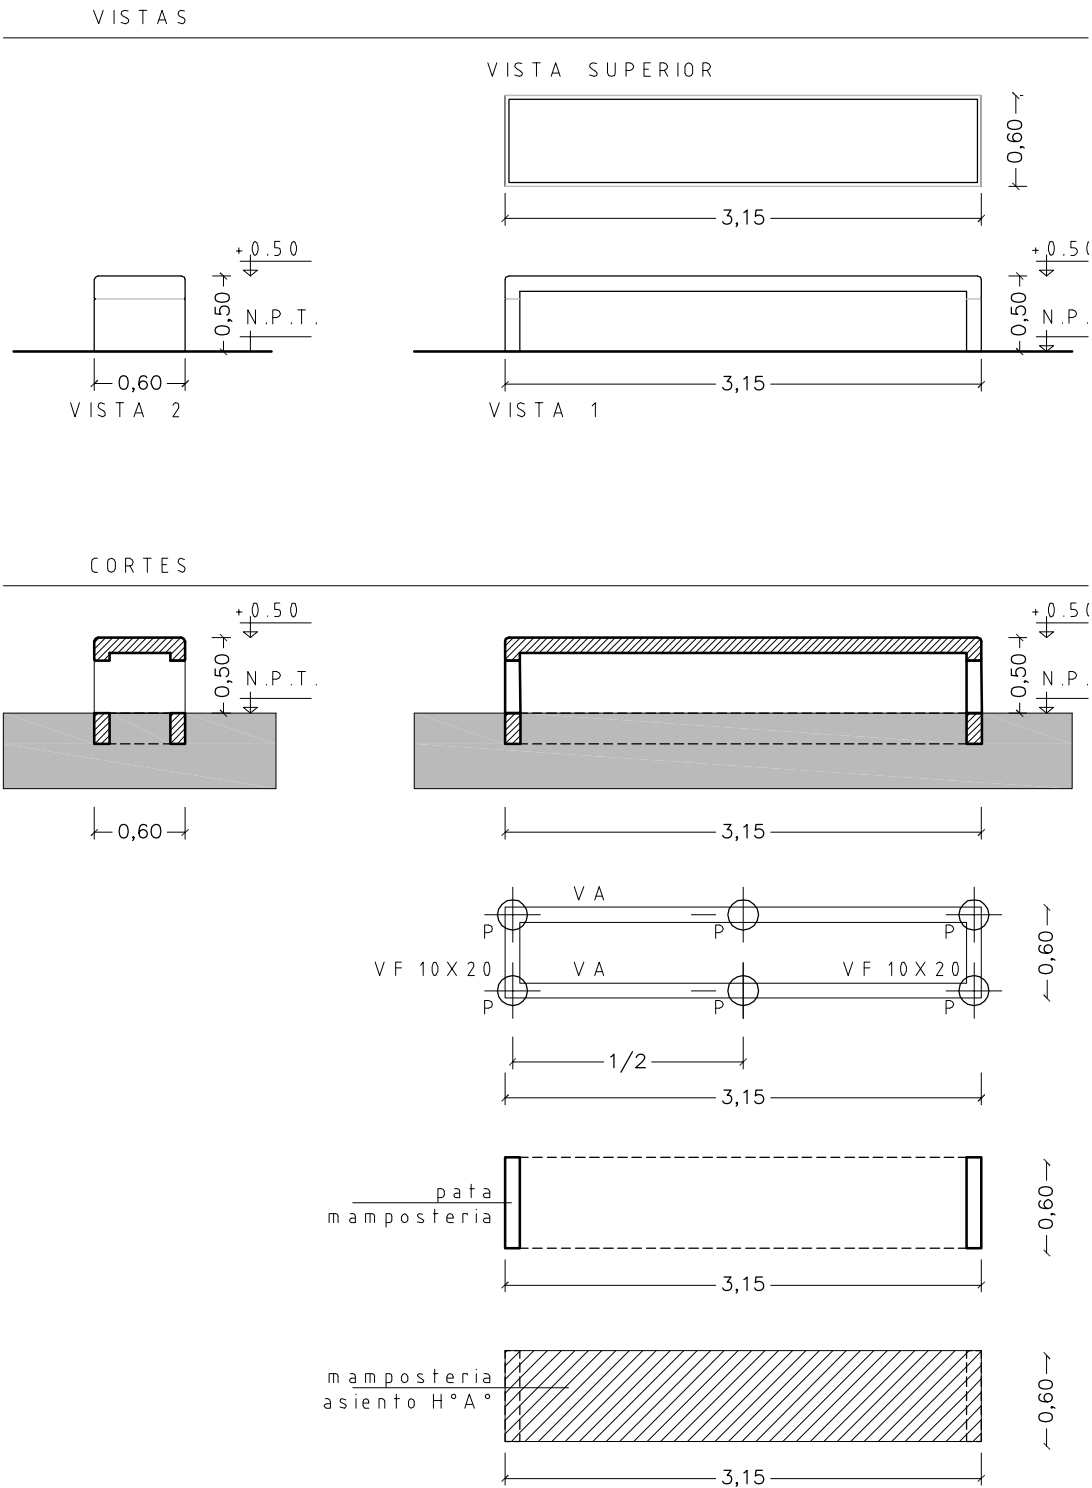

PATIO DE JUEGOS
HUERTA: COMBINACIONES POSIBLES MÓDULO BANCO Y MACETERO

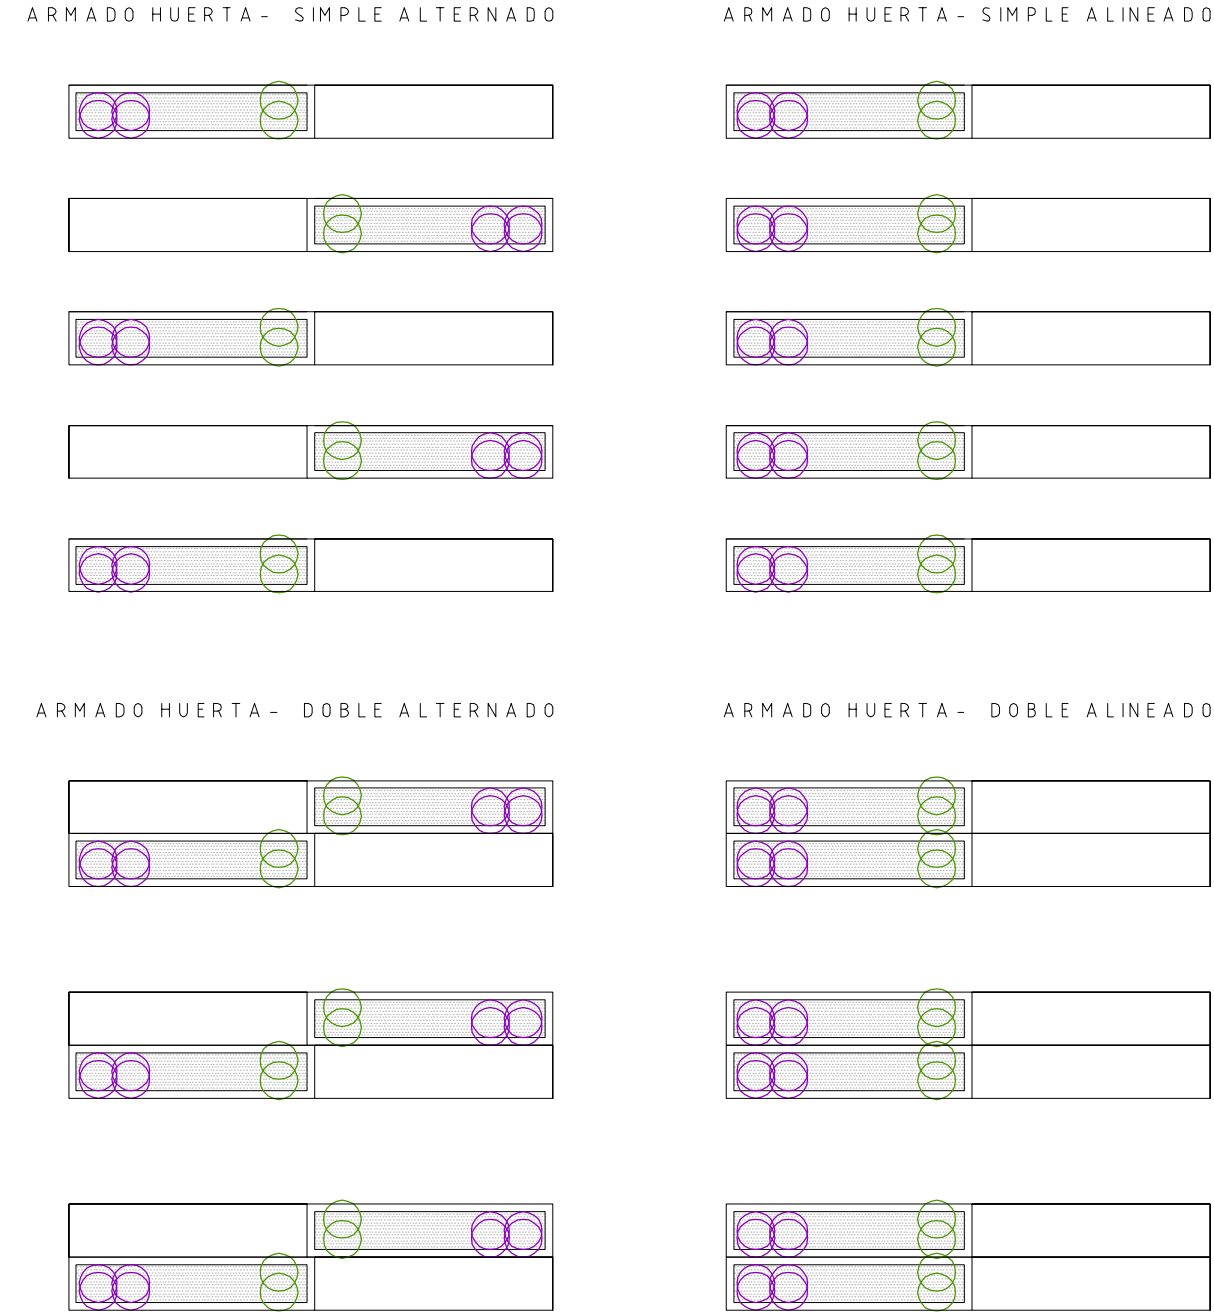


- OBSERVACIONES
- SE PRESTARÁ ESPECIAL ATENCION A LA NIVELACION DEL TERRENO NATURAL PARA SU DRENAJE NATURAL, QUE ESTARÁ COMPLEMENTADO CON REJILLAS CONECTADAS A LOS DESAGÜES PLUVIALES.
 - EN PATIO / PLAZA, LOS JUEGOS SE DISPONDRAN SOBRE UN PISO SEMIPERMEABLE, ANTIGOLPES, BLANDO SOBRE CARPETA CON PENDIENTE PARA SU ESCURRIMIENTO Y CORDON PERIMETRAL PARA EVITAR QUE SE DESGARREN





CAZOLETA/ CUBRECAZOLETA

TODAS LA ESPECIES ARBÓREAS PROPUESTA SOBRE SOLADOS SE PLANTARÁN EN CAZUELAS DE 1,20m X 1,20m CON SU RESPECTIVA CUBRECAZOLETA PREMOLDEADA.

PATIO SUM: SE DISPONDRAN TANTAS CAZUELAS Y CUBRE COMO ESPECIES SE DISPONGAN

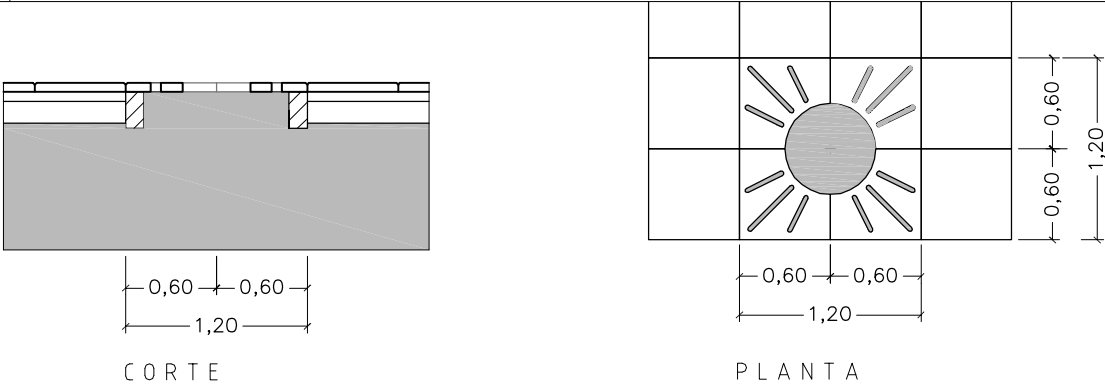

OBRA: OBRA NUEVA - JARDIN 4 AULAS				LOCALIZACIÓN: PARTIDO: LOCALIDAD: DIRECCIÓN: ESTABLECIMIENTO: JI XXX	
PLANO: DETALLE CONSTRUCTIVO - CANTEROS Y BANCOS					
ARCHIVO: JI4A-2020_detalle constructivos.dwg	FECHA: JUNIO 2020	ESCALA: 1:100 / 1:50	DESIGNACIÓN: DC_06		
Dirección de Infraestructura Ministerio de Educación		DIRECCIÓN DE PROYECTOS DE INFRAESTRUCTURA ESCOLAR SUBSECRETARÍA DE INFRAESTRUCTURA ESCOLAR		DIRECCIÓN GENERAL DE CULTURA Y EDUCACIÓN GOBIERNO DE LA PROVINCIA DE BUENOS AIRES	

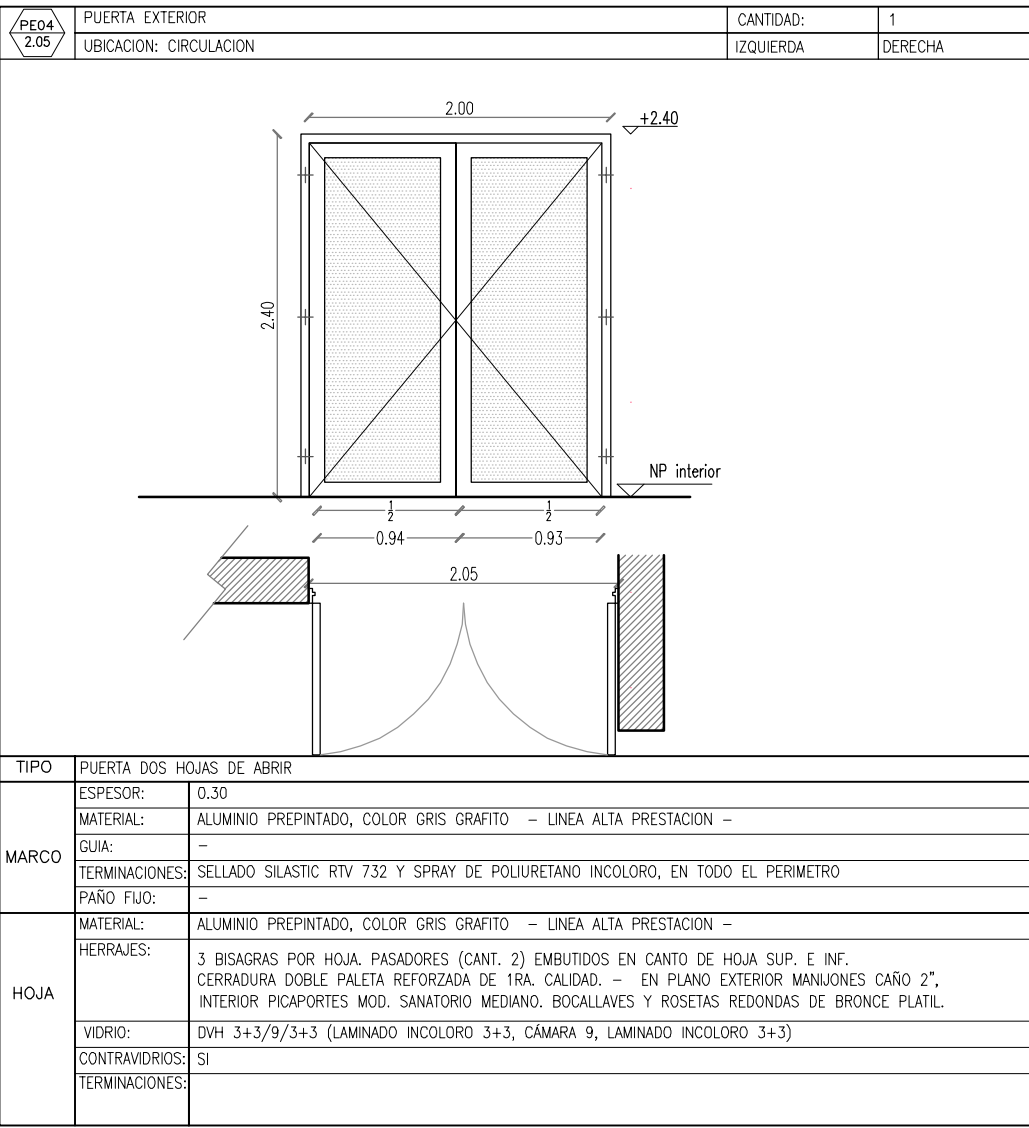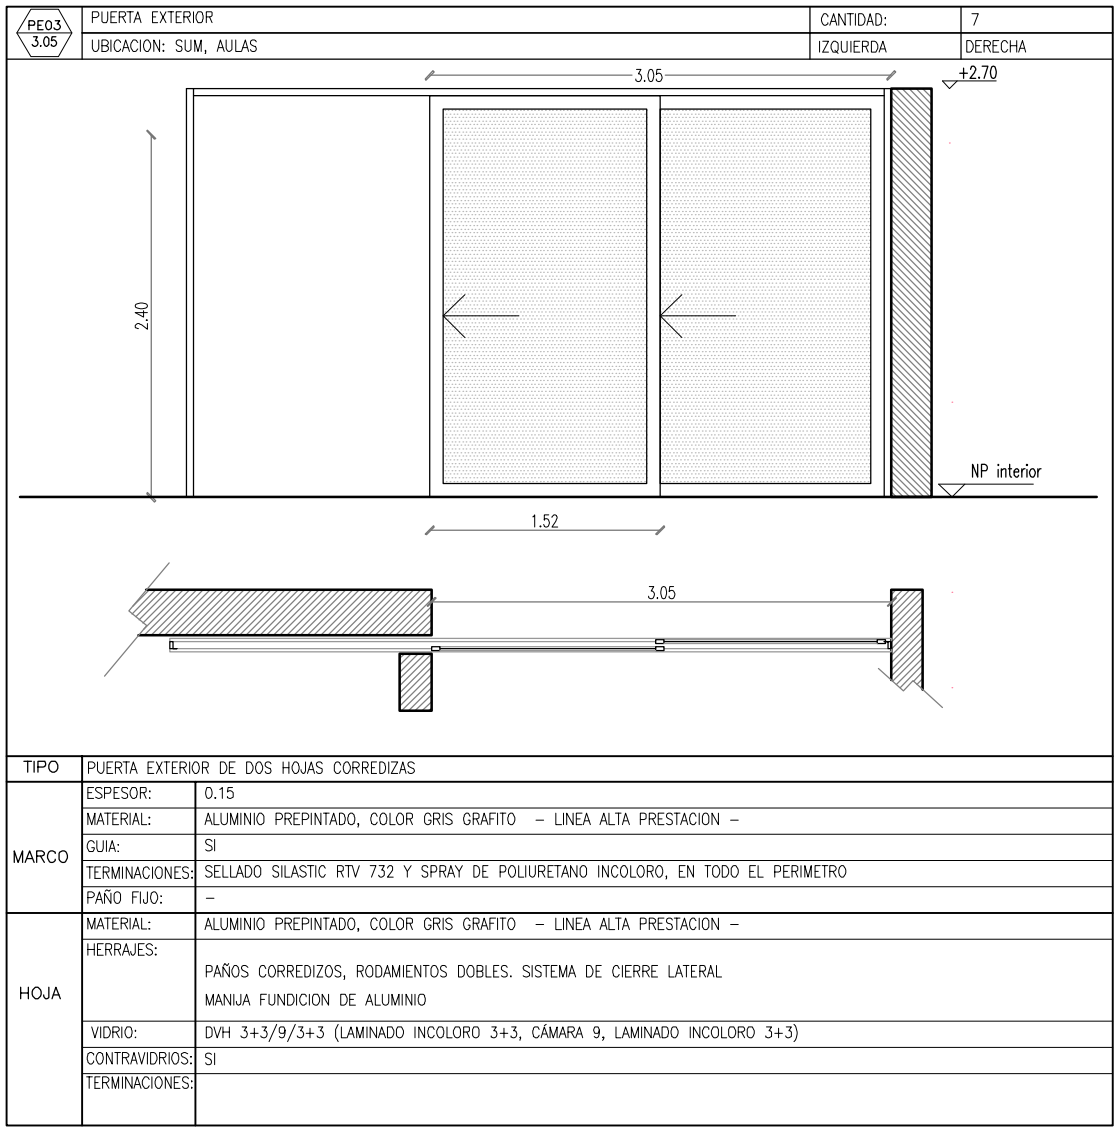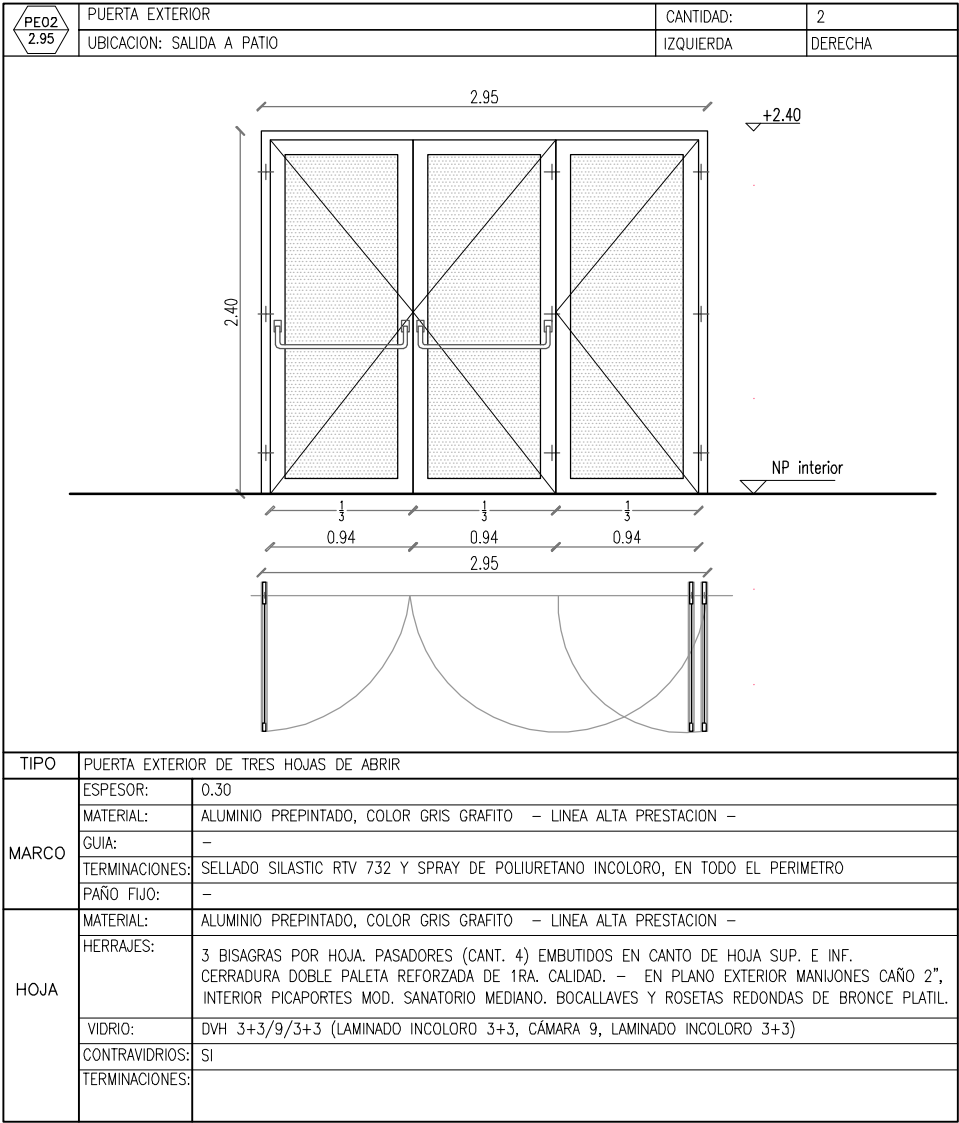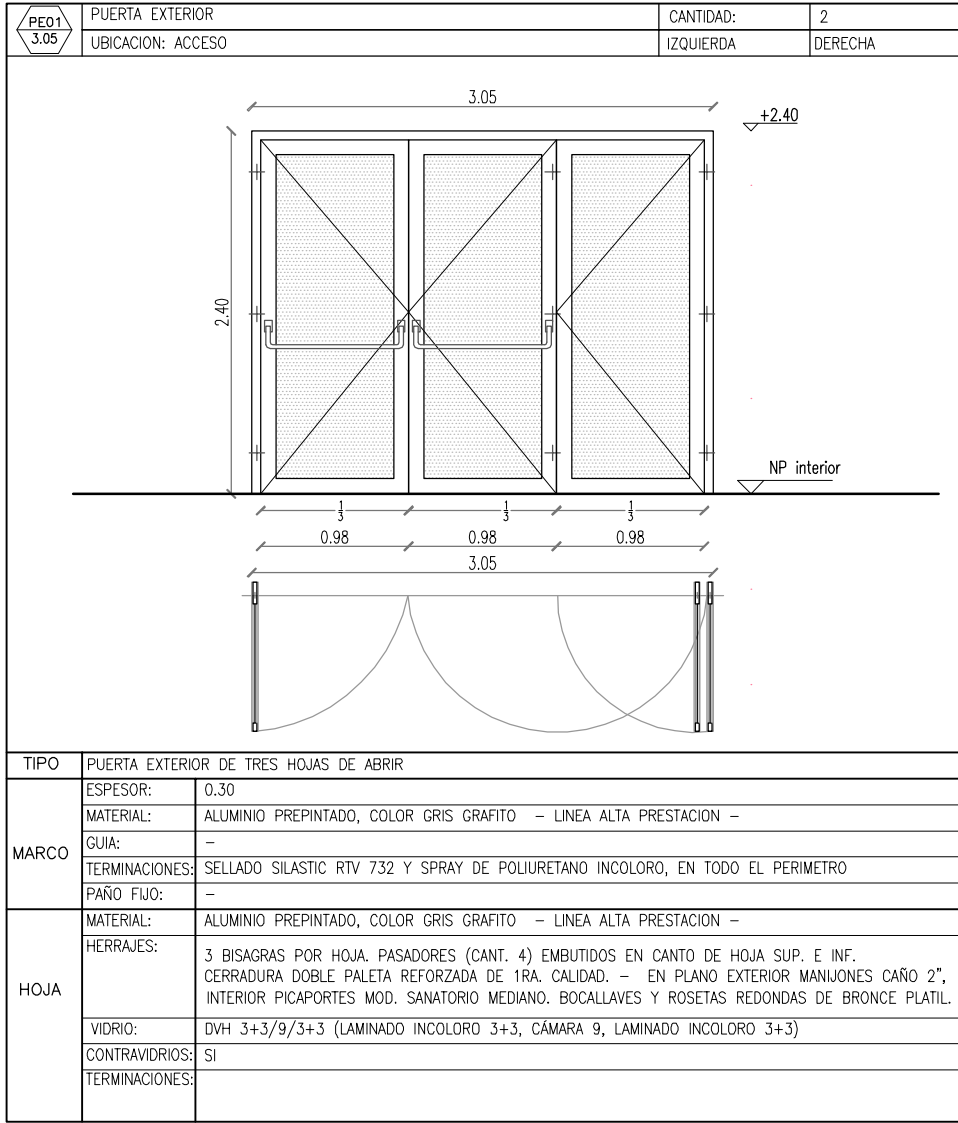

NOTA:
LAS DIMENSIONES Y ESPESORES DE LAS CARPINTERIAS Y VIDRIOS, DEBERAN VERIFICAR A FIN DE MANTENER RIGIDEZ ESTRUCTURAL, GARANTIZANDO SU INDEFORMABILIDAD Y SU PERFECTO FUNCIONAMIENTO TECNICO. ENTRE CARPINTERIAS SE DEBEN AGREGAR PERFIL TIPO ACOUPLE O DE RIGIDEZ SUPERIOR, PREVIA PRUEBA Y APROBACION DE LA INSPECCION DE OBRA..

OBRA: OBRA NUEVA - JARDIN 4 AULAS				LOCALIZACION: PARTIDO:	
PLANOS: PLANILLA DE CAPINTERIAS - PUERTAS EXTERIORES				LOCALIDAD: DIRECCION:	
ARCHIVO: J14A-2020_planilla carpinterias.dwg	FECHA: JUNIO 2020	ESCALA: 1:150	DESIGNACION: PC_01	ESTABLECIMIENTO: JI XXX	
					
DIRECCION DE PROYECTOS DE INFRAESTRUCTURA ESCOLAR SUBSECRETARIA DE INFRAESTRUCTURA ESCOLAR				GOBIERNO DE LA PROVINCIA DE BUENOS AIRES	

	FRENTE INTERIOR PUERTA PIVOTANTE		CANTIDAD:	5
	UBICACION: AULAS, SALA DE MAQUINAS		IZQUIERDA	3 DERECHA 4
TIPO PUERTA PIVOTANTE				
MARCO	ESPESOR:	1.5MM		
	MATERIAL:	ALUMINIO (ÁNGULOS DE LADOS DESIGUALES)		
	PAÑO FIJO:	--		
	TERMINACIONES:	NATURAL		
HOJA	MATERIAL:	BASTIDOR DE PINO NIDO DE ABEJA, TERCADO DE 3 MM.		
	HERRAJES:	PARA PUERTA PIVOTANTE SUPERIOR ACERO INOXIDABLE PARA PUERTA PIVOTANTE INTERIOR ACERO INOXIDABLE CON TOPE CERRADURA POMO DE AT C/LLAVE		
	TERMINACIONES:	2 MANOS DE LACA POLIURETÁNICA		

	PUERTA INTERIOR		CANTIDAD:	6
	UBICACION: COCINA, SECRETARIA, DIRECCION, PRECEPTORIA		IZQUIERDA:	3 DERECHA 3
TIPO	PUERTA UNA HOJA DE ABRIR			
MARCO	ESPESOR	1.5MM		
	MATERIAL:	ALUMINIO (ÁNGULOS DE LADOS DESIGUALES)		
	PAÑO FIJO:	-		
	TERMINACIONES:	NATURAL		
HOJA	MATERIAL:	BASTIDOR DE PINO NIDO DE ABEJA, TERCADO DE PLACA DE FENÓLICO 3 MM		
	HERRAJES:	3 BISAGRAS A MUNICION, CERRADURA POMO DE ACERO INOXIDABLE CON LLAVE		
	TERMINACIONES:	2 MANOS DE LACA POLIURETÁNICA TRANSPARENTE SATINADA PARA MADERAS.		

	PUERTA INTERIOR		CANTIDAD:	1
	UBICACION: SANITARIO DISCAPACITADOS		IZQUIERDA:	1 DERECHA
TIPO	PUERTA UNA HOJA DE ABRIR			
MARCO	ESPESOR:	1.5MM		
	MATERIAL:	ALUMINIO(ÁNGULOS DE LADOS DESIGUALES)		
	PAÑO FIJO:	-		
	TERMINACIONES:	NATURAL		
HOJA	MATERIAL:	BASTIDOR DE PINO NIDO DE ABEJA, TERCADO DE PLACA DE FENÓLICO 3 MM		
	HERRAJES:	3 BISAGRAS A MUNICION, SISTEMA PARA PUERTA DE SANITARIO PARA DISCAPACITADOS.		
	TERMINACIONES:	2 MANOS DE LACA POLIURETÁNICA TRANSPARENTE SATINADA PARA MADERAS.		

	PUERTA INTERIOR		CANTIDAD:	1
	UBICACION: COCINA		IZQUIERDA:	DERECHA
TIPO PUERTA UNA HOJA DE ABRIR				
MARCO	ESPESOR:	1.5MM		
	MATERIAL:	ALUMINIO(ÁNGULOS DE LADOS DESIGUALES)		
	PAÑO FIJO:	-		
	TERMINACIONES:	NATURAL		
HOJA	MATERIAL:	BASTIDOR DE PINO NIDO DE ABEJA, TERCADO DE .PLACA DE FENÓLICO 3 MM		
	HERRAJES:	3 BISAGRAS A MUNICION, CERRADURA POMO DE ACERO INOXIDABLE CON LLAVE		
	TERMINACIONES:	2 MANOS DE LACA POLIURETÁNICA TRANSPARENTE SATINADA PARA MADERAS.		

	PUERTA INTERIOR COMBINADA		CANTIDAD:	1
	UBICACION : SANITARIOS COCINA		IZQUIERDA	1 DERECHA
TIPO	FRENTE DE SANITARIO CON PUERTA DE ABRIR			
MARCO	MATERIAL:	—		
	TERMINACIONES:	—		
	PAÑO FIJO:	—		
	TERMINACIONES:	—		
HOJA	MATERIAL:	PLACA DE FENÓLICO E=18MM		
	HERRAJES:	BISAGRA EN ALUMINIO DEL ALTO TOTAL DE LA PUERTA COMPUESTA DE 2 PIEZAS Y 1 SOLO TORNILLO, FIJACIÓN OCULTA. MINI "U" DE ALUMINIO FIJA A MAMPOSTERIA PARA SUJETAR TABLERO FENÓLICO. PASADOR CON CIERRE LIBRE/OCUPADO DE APLICAR .		
	TERMINACIONES:	2 MANOS DE LACA POLIURETÁNICA TRANSPARENTE SATINADA PARA MADERAS.		

	PUERTA INTERIOR COMBINADA		CANTIDAD:	4
	UBICACION : SANITARIOS AULAS		IZQUIERDA	3 DERECHA 3
TIPO	FRENTE DE SANITARIO CON PUERTA DE ABRIR			
MARCO	MATERIAL:	-		
	TERMINACIONES:	-		
	PAÑO FIJO:	-		
	TERMINACIONES:	-		
HOJA	MATERIAL:	PLACA DE FENÓLICO E=18MM		
	HERRAJES:	BISAGRA EN ALUMINIO DEL ALTO TOTAL DE LA PUERTA COMPUESTA DE 2 PIEZAS Y 1 SOLO TORNILLO, FIJACIÓN OCULTA. MINI "U" DE ALUMINIO FIJA A MAMPOSTERIA PARA SUJETAR TABLERO FENOLICO. PASADOR CON CIERRE LIBRE/OCUPADO DE APLICAR .		
	TERMINACIONES:	2 MANOS DE LACA POLIURETÁNICA TRANSPARENTE SATINADA PARA MADERAS.		

	PUERTA INTERIOR COMBINADA		CANTIDAD:	4
	UBICACION : SANITARIOS PATIO		IZQUIERDA	2 DERECHA 2
TIPO FRENTE DE SANITARIO CON PUERTA DE ABRIR				
MARCO	MATERIAL:	—		
	TERMINACIONES:	—		
	PAÑO FIJO:	—		
HOJA	TERMINACIONES:	—		
	MATERIAL:	PLACA DE FENÓLICO E=18MM		
	HERRAJES:	BISAGRA EN ALUMINIO DEL ALTO TOTAL DE LA PUERTA COMPUESTA DE 2 PIEZAS Y 1 SOLO TORNILLO, FIJACIÓN OCULTA. MINI "U" DE ALUMINIO FIJA A MAMPOSTERIA PARA SUJETAR TABLERO FENÓLICO. PASADOR CON CIERRE LIBRE/OCUPADO DE APLICAR .		
		TERMINACIONES:	2 MANOS DE LACA POLIURETÁNICA TRANSPARENTE SATINADA PARA MADERAS.	

NOTA:
LAS DIMENSIONES Y ESPESORES DE LAS CARPINTERIAS Y VIDRIOS, DEBERAN VERIFICAR A FIN DE MANTENER RIGIDEZ ESTRUCTURAL, GARANTIZANDO SU INDEFORMABILIDAD Y SU PERFECTO FUNCIONAMIENTO TECNICO. ENTRE CARPINTERIAS SE DEBEN AGREGAR PERFIL TIPO ACOUPLE O DE RIGIDEZ SUPERIOR, PREVIA PRUEBA Y APROBACION DE LA INSPECCION DE OBRA..

OBRA: OBRA NUEVA - JARDIN 4 AULAS				LOCALIZACION: PARTIDO:	
PLANO: PLANILLA DE CAPINTERÍAS - PUERTAS INTERIORES				LOCALIDAD: DIRECCIÓN:	
ARCHIVO: J14A-2020_planilla carpinterías.dwg		FECHA: JUNIO 2020	ESCALA: 1:150	DESIGNACION: PC_O2	ESTABLECIMIENTO: JI XXX
Dirección de Infraestructura Ministerio de Educación		DIRECCIÓN PROVINCIAL DE INFRAESTRUCTURA ESCOLAR SUBSECRETARÍA DE INFRAESTRUCTURA ESCOLAR		DIRECCIÓN GENERAL DE CULTURA Y EDUCACIÓN GOBIERNO DE LA PROVINCIA DE BUENOS AIRES	

	VENTANA EXTERIOR UBICACION: COCINA, PRECEP, GOBIERNO	CANTIDAD: IZQUIERDA	6 DERECHA
TIPO	VENTANA UNA HOJA DE ABRIR + UNA HOJA OSCILOBATIENTE		
MARCO	ESPESOR:	0.30	
	MATERIAL:	ALUMINIO PREPINTADO, COLOR GRIS GRAFITO - LINEA ALTA PRESTACION -	
	GUIA:	-	
	TERMINACIONES:	SELLADO SILASTIC RTV 732 Y SPRAY DE POLIURETANO INCOLORO, EN TODO EL PERIMETRO	
	PAÑO FIJO:	-	
HOJA	MATERIAL:	ALUMINIO PREPINTADO, COLOR GRIS GRAFITO - LINEA ALTA PRESTACION -	
	HERRAJES:	SISTEMA PARA HOJA OSCILOBATIENTE, MANIJA FUNDICION DE ALUMINIO SISTEMA PARA HOJA DE ABRIR, MANIJA FUNDICION DE ALUMINIO	
	VIDRIO:	DVH 3+3/9/3+3 (LAMINADO INCOLORO 3+3, CÁMARA 9, LAMINADO INCOLORO 3+3)	
	CONTRAVIDRIOS:	SI	
	TERMINACIONES:		

	VENTANA INTERIOR UBICACION: COCINA	CANTIDAD: IZQUIERDA	1 DERECHA
TIPO	VENTANA GUILLOTINA + PAÑO FIJO		
MARCO	ESPESOR:	0.30	
	MATERIAL:	ALUMINIO PREPINTADO, COLOR GRIS GRAFITO - LINEA ALTA PRESTACION -	
	GUIA:	SI	
	TERMINACIONES:	SELLADO SILASTIC RTV 732 Y SPRAY DE POLIURETANO INCOLORO, EN TODO EL PERIMETRO	
	PAÑO FIJO:	SI	
HOJA	MATERIAL:	ALUMINIO PREPINTADO, COLOR GRIS GRAFITO - LINEA ALTA PRESTACION -	
	HERRAJES:	SISTEMA PARA HOJA GUILLOTINA, MANIJA FUNDICION DE ALUMINIO	
	VIDRIO:	VIDRIO 3+3	
	CONTRAVIDRIOS:	SI	
	TERMINACIONES:		


	VENTANA FIJA INTERIOR UBICACION: AULAS, SUM	CANTIDAD: IZQUIERDA	6 DERECHA
TIPO	PAÑO FIJO		
MARCO	PREMARCO:	0.20	
	MATERIAL:	ALUMINIO PREPINTADO, COLOR GRIS GRAFITO - LINEA ALTA PRESTACION -	
	GUIA:	-	
	TERMINACIONES:	SELLADO SILASTIC RTV 732 Y SPRAY DE POLIURETANO INCOLORO	
	PAÑO FIJO:	SI	
HOJA	MATERIAL:	ALUMINIO PREPINTADO, COLOR GRIS GRAFITO - LINEA ALTA PRESTACION -	
	HERRAJES:	-	
	VIDRIO:	VIDRIO 3+3	
	CONTRAVIDRIOS:	SI	
	TERMINACIONES:	-	

	VENTANA FIJA INTERIOR UBICACION: AULAS	CANTIDAD: IZQUIERDA	6 DERECHA
TIPO	PAÑO FIJO		
MARCO	PREMARCO:	-	
	MATERIAL:	"U" PARA BLINDEX DE	
	GUIA:	NO	
	TERMINACIONES:	-	
	PAÑO FIJO:	VIDRIO 3 + 3	
HOJA	MATERIAL:	-	
	HERRAJES:	-	
	VIDRIO:	-	
	CONTRAVIDRIOS:	-	
	TERMINACIONES:	-	


	VENTANA FIJA INTERIOR UBICACION: AULAS, SUM	CANTIDAD: IZQUIERDA	7 DERECHA
TIPO	PAÑO FIJO		
MARCO	PREMARCO:	0.20	
	MATERIAL:	ALUMINIO PREPINTADO, COLOR GRIS GRAFITO - LINEA ALTA PRESTACION -	
	GUIA:	-	
	TERMINACIONES:	SELLADO SILASTIC RTV 732 Y SPRAY DE POLIURETANO INCOLORO	
	PAÑO FIJO:	SI	
HOJA	MATERIAL:	REJILLA DE VENTILACION DE ALUMINIO PREPINTADO, COLOR GRIS GRAFITO	
	HERRAJES:	-	
	VIDRIO:	VIDRIO 3+3	
	CONTRAVIDRIOS:	SI	
	TERMINACIONES:	-	

NOTA:
LAS DIMENSIONES Y ESPESORES DE LAS CARPINTERIAS Y VIDRIOS, DEBERAN VERIFICAR A FIN DE MANTENER RIGIDEZ ESTRUCTURAL, GARANTIZANDO SU INDEFORMABILIDAD Y SU PERFECTO FUNCIONAMIENTO TECNICO. ENTRE CARPINTERIAS SE DEBEN AGREGAR PERFIL TIPO ACOPLE O DE RIGIDEZ SUPERIOR, PREVIA PRUEBA Y APROBACION DE LA INSPECCION DE OBRA..


OBRA: OBRA NUEVA - JARDIN 4 AULAS				LOCALIZACION: PARTIDO: LOCALIDAD: DIRECCION:	
PLANO: PLANILLA DE CAPINTERIAS - VENTANAS				ESTABLECIMIENTO: JI XXX	
ARCHIVO: J14A-2020_planilla carpinterias.dwg	FECHA: JUNIO 2020	ESCALA: 1:150	DESIGNACION: PC_O3		

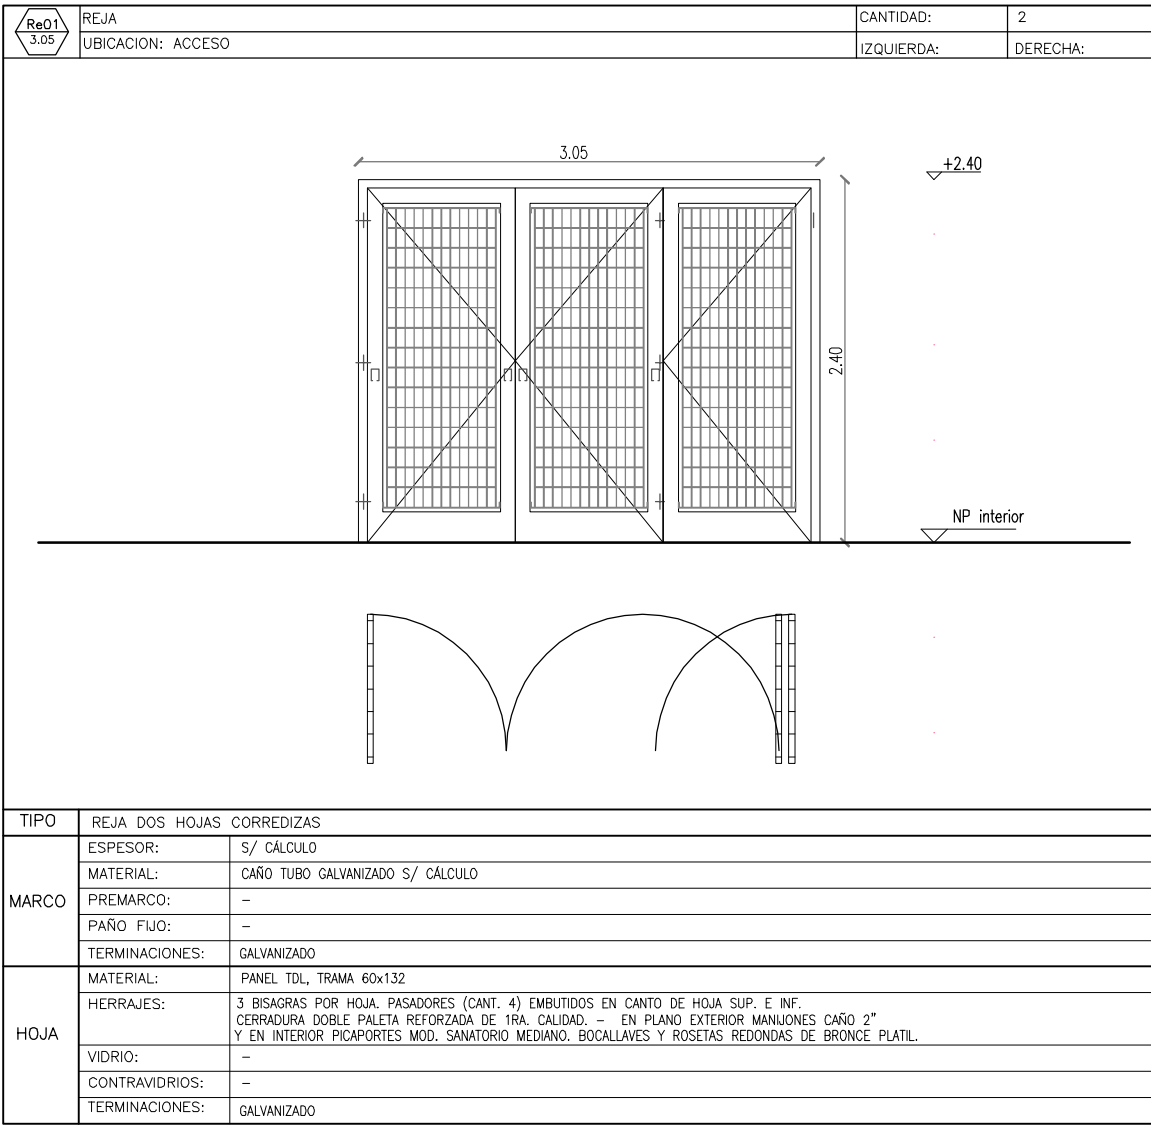


TIPO	REJA DOS HOJAS CORREDIZAS	
MARCO	ESPESOR:	S/ CÁLCULO
	MATERIAL:	CAÑO TUBO GALVANIZADO S/ CÁLCULO
	PREMARCO:	-
	PAÑO FIJO:	-
HOJA	TERMINACIONES:	GALVANIZADO
	MATERIAL:	PANEL TOL. TRAMA 60x132
	HERRAJES:	3 BISAGRAS POR HOJA. PASADORES (CANT. 4) EMBUTIDOS EN CANTO DE HOJA SUP. E INF. CERRADURA DOBLE PILETA REFORZADA DE 1RA. CALIDAD. - EN PLANO EXTERIOR MANILLOS CAÑO 2" Y EN INTERIOR PICAPORTES MOD. SANATORIO MEDIANO. BOCALLAVES Y ROSETAS REDONDAS DE BRONCE PLATL.
	VIDRIO:	-
	CONTRAVIDRIOS:	-
	TERMINACIONES:	GALVANIZADO

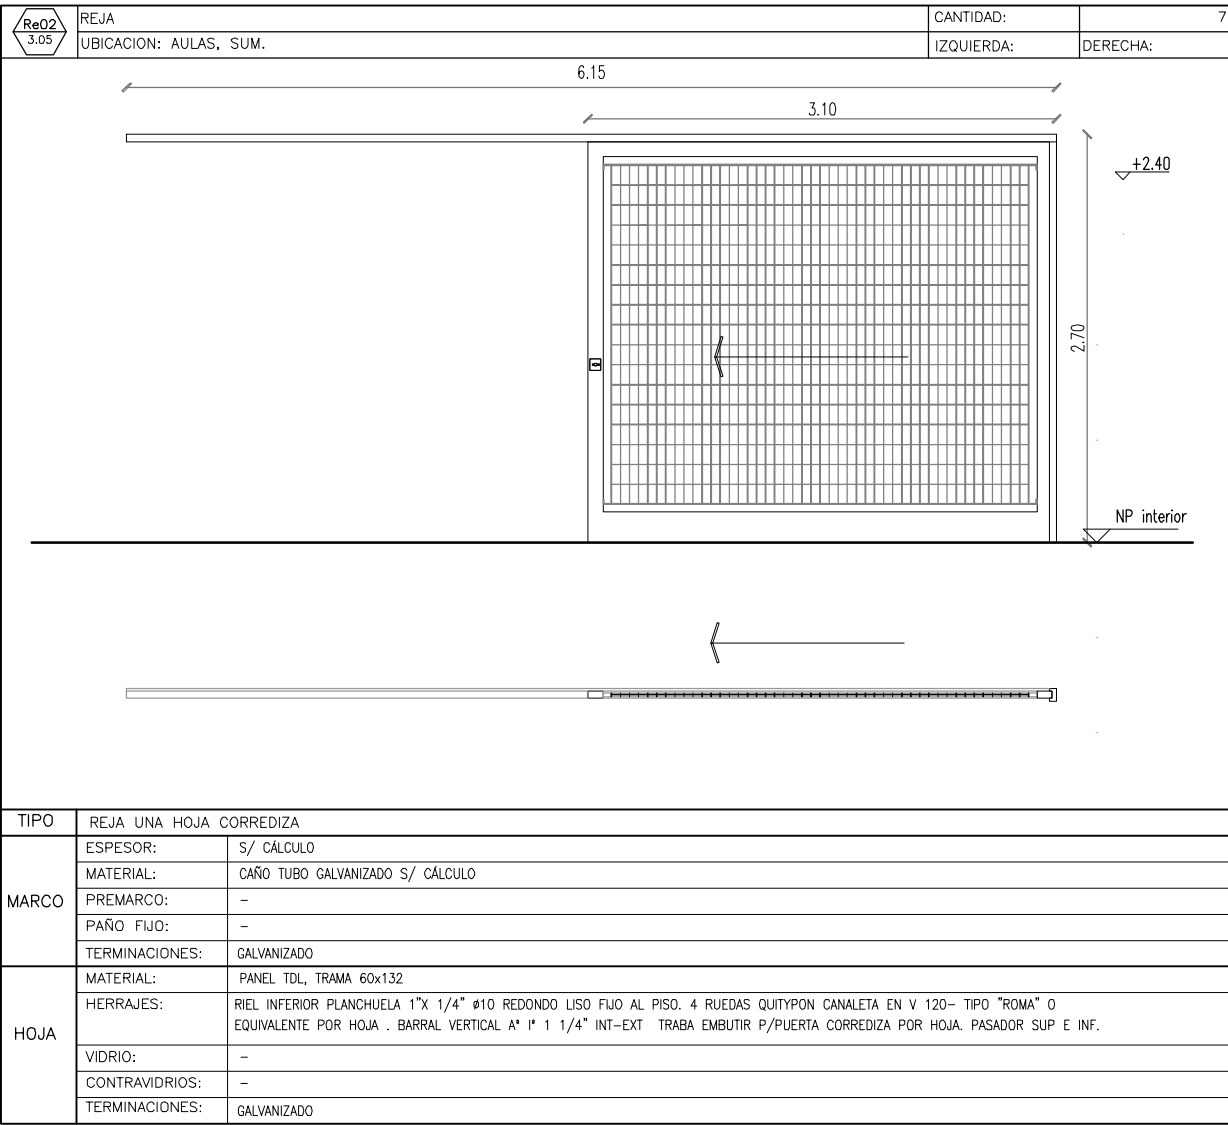


TIPO	REJA UNA HOJA CORREDIZA	
MARCO	ESPESOR:	S/ CÁLCULO
	MATERIAL:	CAÑO TUBO GALVANIZADO S/ CÁLCULO
	PREMARCO:	-
	PAÑO FIJO:	-
HOJA	TERMINACIONES:	GALVANIZADO
	MATERIAL:	PANEL TOL. TRAMA 60x132
	HERRAJES:	RIEL INTERIOR PLANCHUELA 1"X 1/4" #10 REDONDO LISO FIJO AL PISO. 4 RUEDAS QUITYPON CANALETA EN V 120- TIPO "ROMA" O EQUIVALENTE POR HOJA. BARRAL VERTICAL A" P 1 1/4" INT-EXT. TRABA EMBUTIR P/PUERTA CORREDIZA POR HOJA. PASADOR SUP. E INF.
	VIDRIO:	-
	CONTRAVIDRIOS:	-
	TERMINACIONES:	GALVANIZADO

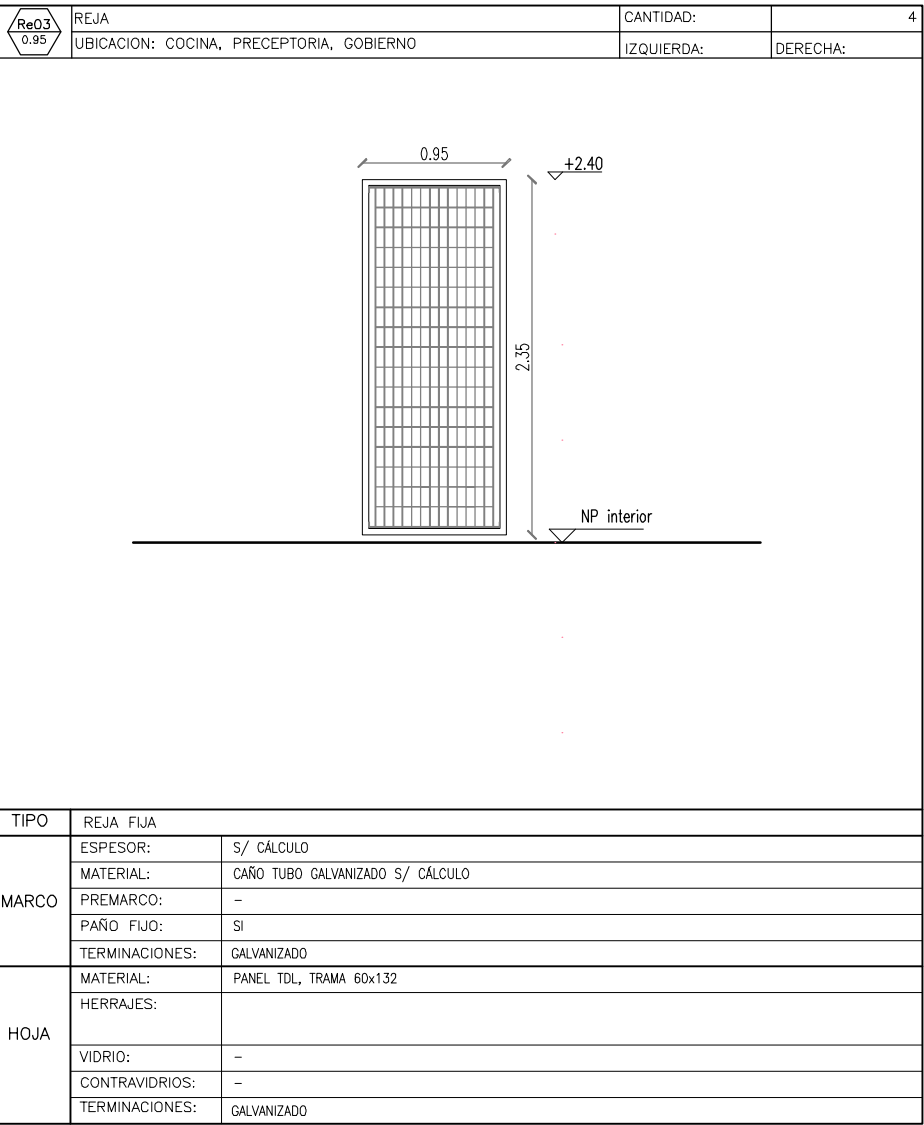


TIPO	REJA FIJA	
MARCO	ESPESOR:	S/ CÁLCULO
	MATERIAL:	CAÑO TUBO GALVANIZADO S/ CÁLCULO
	PREMARCO:	-
	PAÑO FIJO:	SI
HOJA	TERMINACIONES:	GALVANIZADO
	MATERIAL:	PANEL TOL. TRAMA 60x132
	HERRAJES:	-
	VIDRIO:	-
	CONTRAVIDRIOS:	-
	TERMINACIONES:	GALVANIZADO

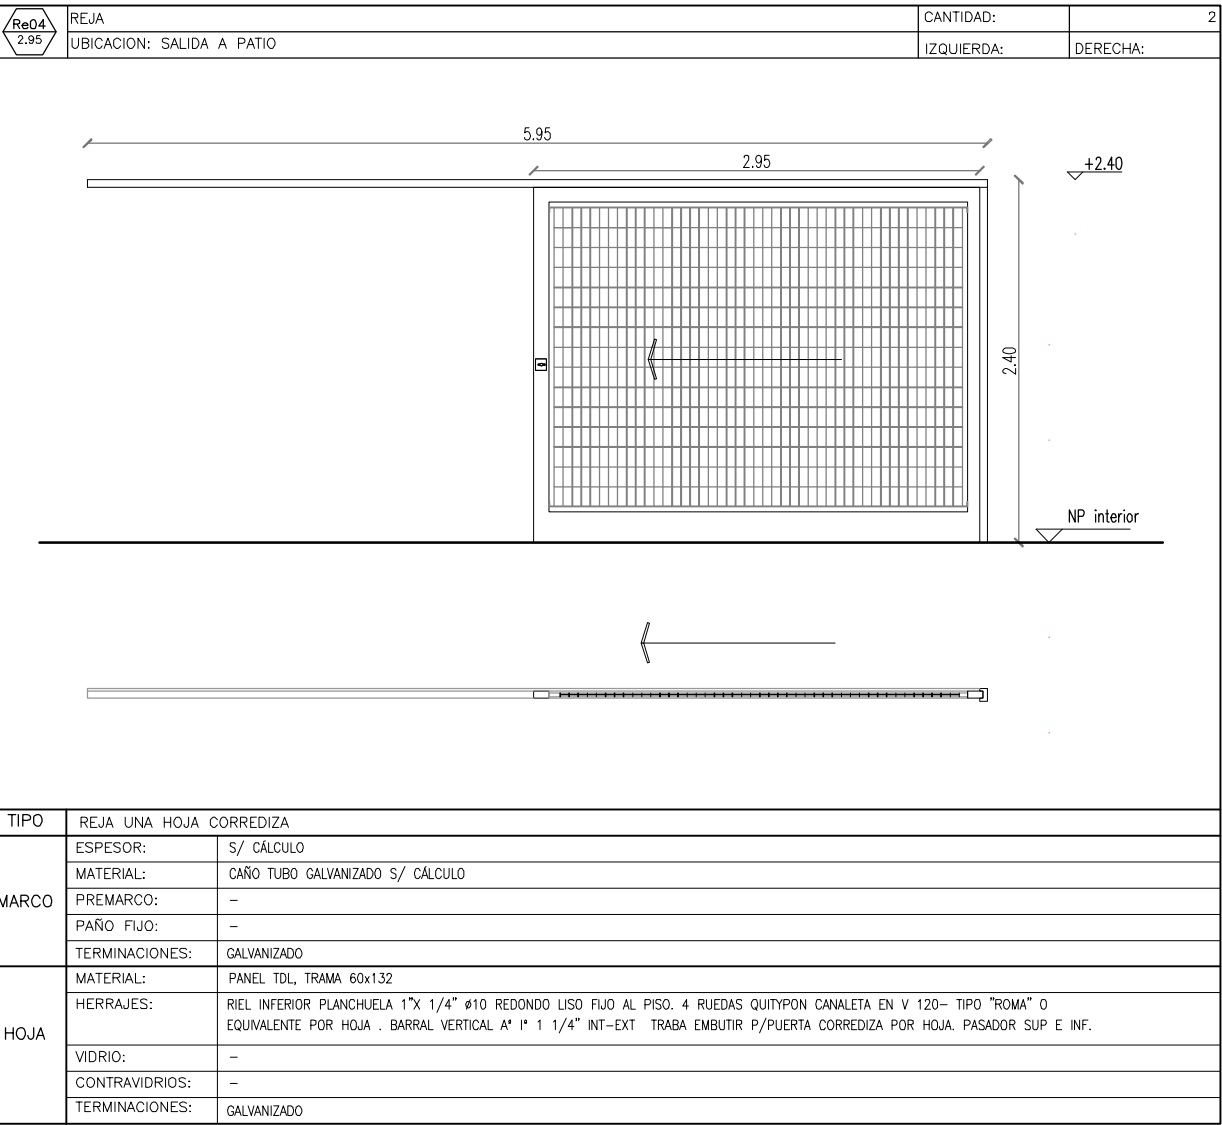


TIPO	REJA UNA HOJA CORREDIZA	
MARCO	ESPESOR:	S/ CÁLCULO
	MATERIAL:	CAÑO TUBO GALVANIZADO S/ CÁLCULO
	PREMARCO:	-
	PAÑO FIJO:	-
HOJA	TERMINACIONES:	GALVANIZADO
	MATERIAL:	PANEL TOL. TRAMA 60x132
	HERRAJES:	RIEL INTERIOR PLANCHUELA 1"X 1/4" #10 REDONDO LISO FIJO AL PISO. 4 RUEDAS QUITYPON CANALETA EN V 120- TIPO "ROMA" O EQUIVALENTE POR HOJA. BARRAL VERTICAL A" P 1 1/4" INT-EXT. TRABA EMBUTIR P/PUERTA CORREDIZA POR HOJA. PASADOR SUP. E INF.
	VIDRIO:	-
	CONTRAVIDRIOS:	-
	TERMINACIONES:	GALVANIZADO

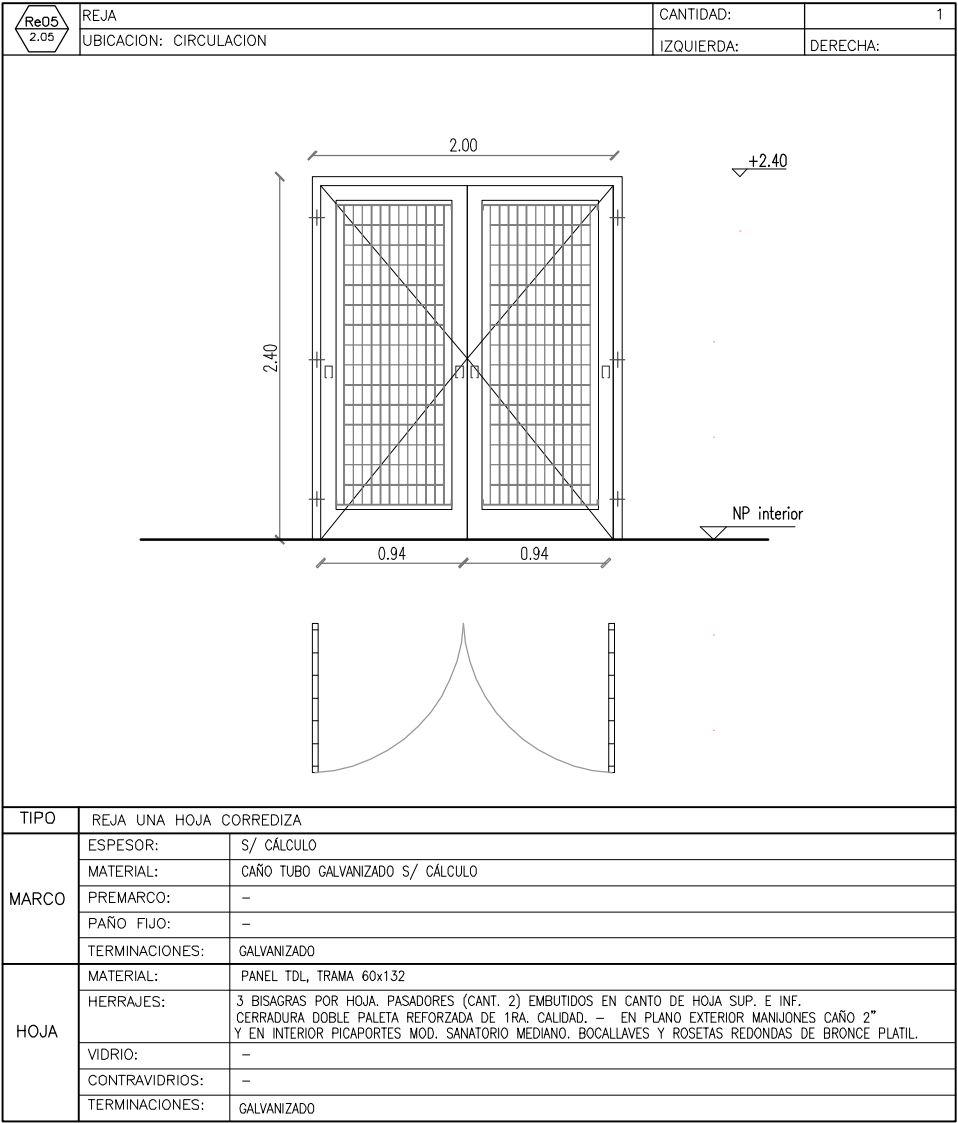

TIPO	REJA UNA HOJA CORREDIZA	
MARCO	ESPESOR:	S/ CÁLCULO
	MATERIAL:	CAÑO TUBO GALVANIZADO S/ CÁLCULO
	PREMARCO:	-
	PAÑO FIJO:	-
HOJA	TERMINACIONES:	GALVANIZADO
	MATERIAL:	PANEL TOL. TRAMA 60x132
	HERRAJES:	3 BISAGRAS POR HOJA. PASADORES (CANT. 2) EMBUTIDOS EN CANTO DE HOJA SUP. E INF. CERRADURA DOBLE PILETA REFORZADA DE 1RA. CALIDAD. - EN PLANO EXTERIOR MANILLOS CAÑO 2" Y EN INTERIOR PICAPORTES MOD. SANATORIO MEDIANO. BOCALLAVES Y ROSETAS REDONDAS DE BRONCE PLATL.
	VIDRIO:	-
	CONTRAVIDRIOS:	-
	TERMINACIONES:	GALVANIZADO

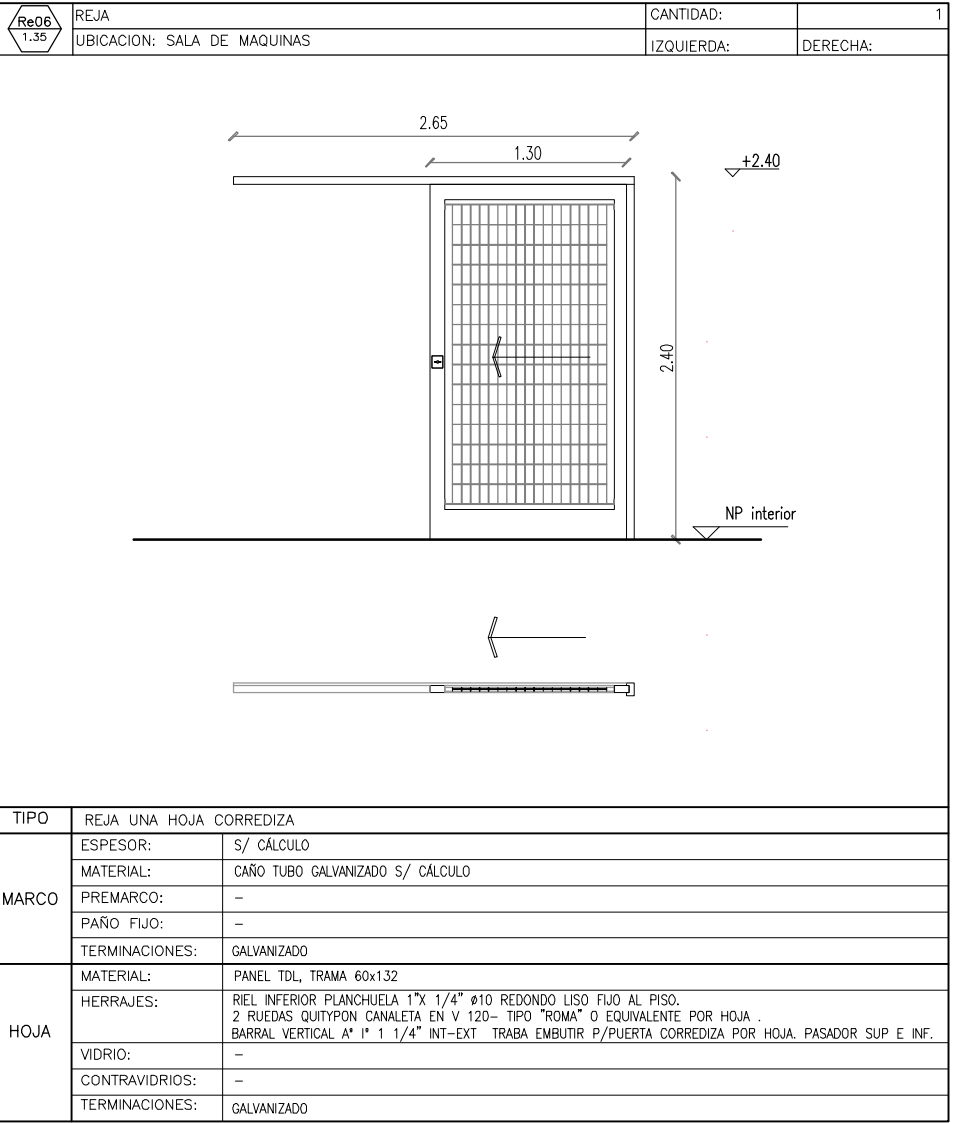

TIPO	REJA UNA HOJA CORREDIZA	
MARCO	ESPESOR:	S/ CÁLCULO
	MATERIAL:	CAÑO TUBO GALVANIZADO S/ CÁLCULO
	PREMARCO:	-
	PAÑO FIJO:	-
HOJA	TERMINACIONES:	GALVANIZADO
	MATERIAL:	PANEL TOL. TRAMA 60x132
	HERRAJES:	RIEL INTERIOR PLANCHUELA 1"X 1/4" #10 REDONDO LISO FIJO AL PISO. 2 RUEDAS QUITYPON CANALETA EN V 120- TIPO "ROMA" O EQUIVALENTE POR HOJA. BARRAL VERTICAL A" P 1 1/4" INT-EXT. TRABA EMBUTIR P/PUERTA CORREDIZA POR HOJA. PASADOR SUP. E INF.
	VIDRIO:	-
	CONTRAVIDRIOS:	-
	TERMINACIONES:	GALVANIZADO

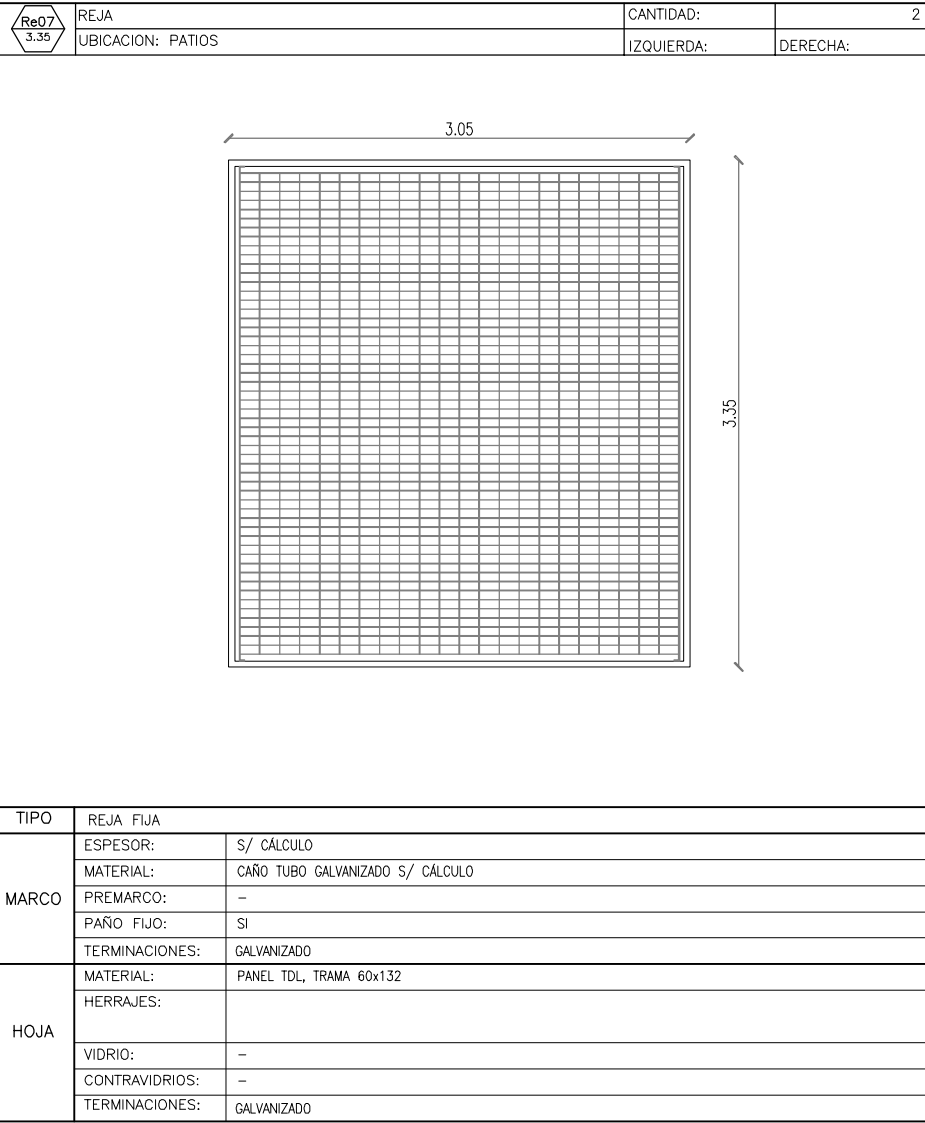


TIPO	REJA FIJA	
MARCO	ESPESOR:	S/ CÁLCULO
	MATERIAL:	CAÑO TUBO GALVANIZADO S/ CÁLCULO
	PREMARCO:	-
	PAÑO FIJO:	SI
HOJA	TERMINACIONES:	GALVANIZADO
	MATERIAL:	PANEL TOL. TRAMA 60x132
	HERRAJES:	-
	VIDRIO:	-
	CONTRAVIDRIOS:	-
	TERMINACIONES:	GALVANIZADO

NOTA:
LAS DIMENSIONES Y ESPESORES DE LAS CARPINTERÍAS Y VIDRIOS, DEBERAN VERIFICAR A FIN DE MANTENER RIGIDEZ ESTRUCTURAL, GARANTIZANDO SU INDEFORMABILIDAD Y SU PERFECTO FUNCIONAMIENTO TÉCNICO. ENTRE CARPINTERÍAS SE DEBEN AGREGAR PERFIL TIPO ACOPILE O DE RIGIDEZ SUPERIOR, PREVIA PRUEBA Y APROBACION DE LA INSPECCION DE OBRA.

OBRA: OBRA NUEVA - JARDIN 4 AULAS				LOCALIZACIÓN: PARTIDO:	
PLAN: PLANILLA DE CARPINTERÍAS - REJAS Y PORTONES				LOCALIDAD: DIRECCIÓN:	
ARCHIVO: J14A-2020_planilla carpinterias.dwg		FECHA: JUNIO 2020	ESCALA: 1:50	DESIGNACIÓN: PC_04	ESTABLECIMIENTO: JI XXX

PLANTA

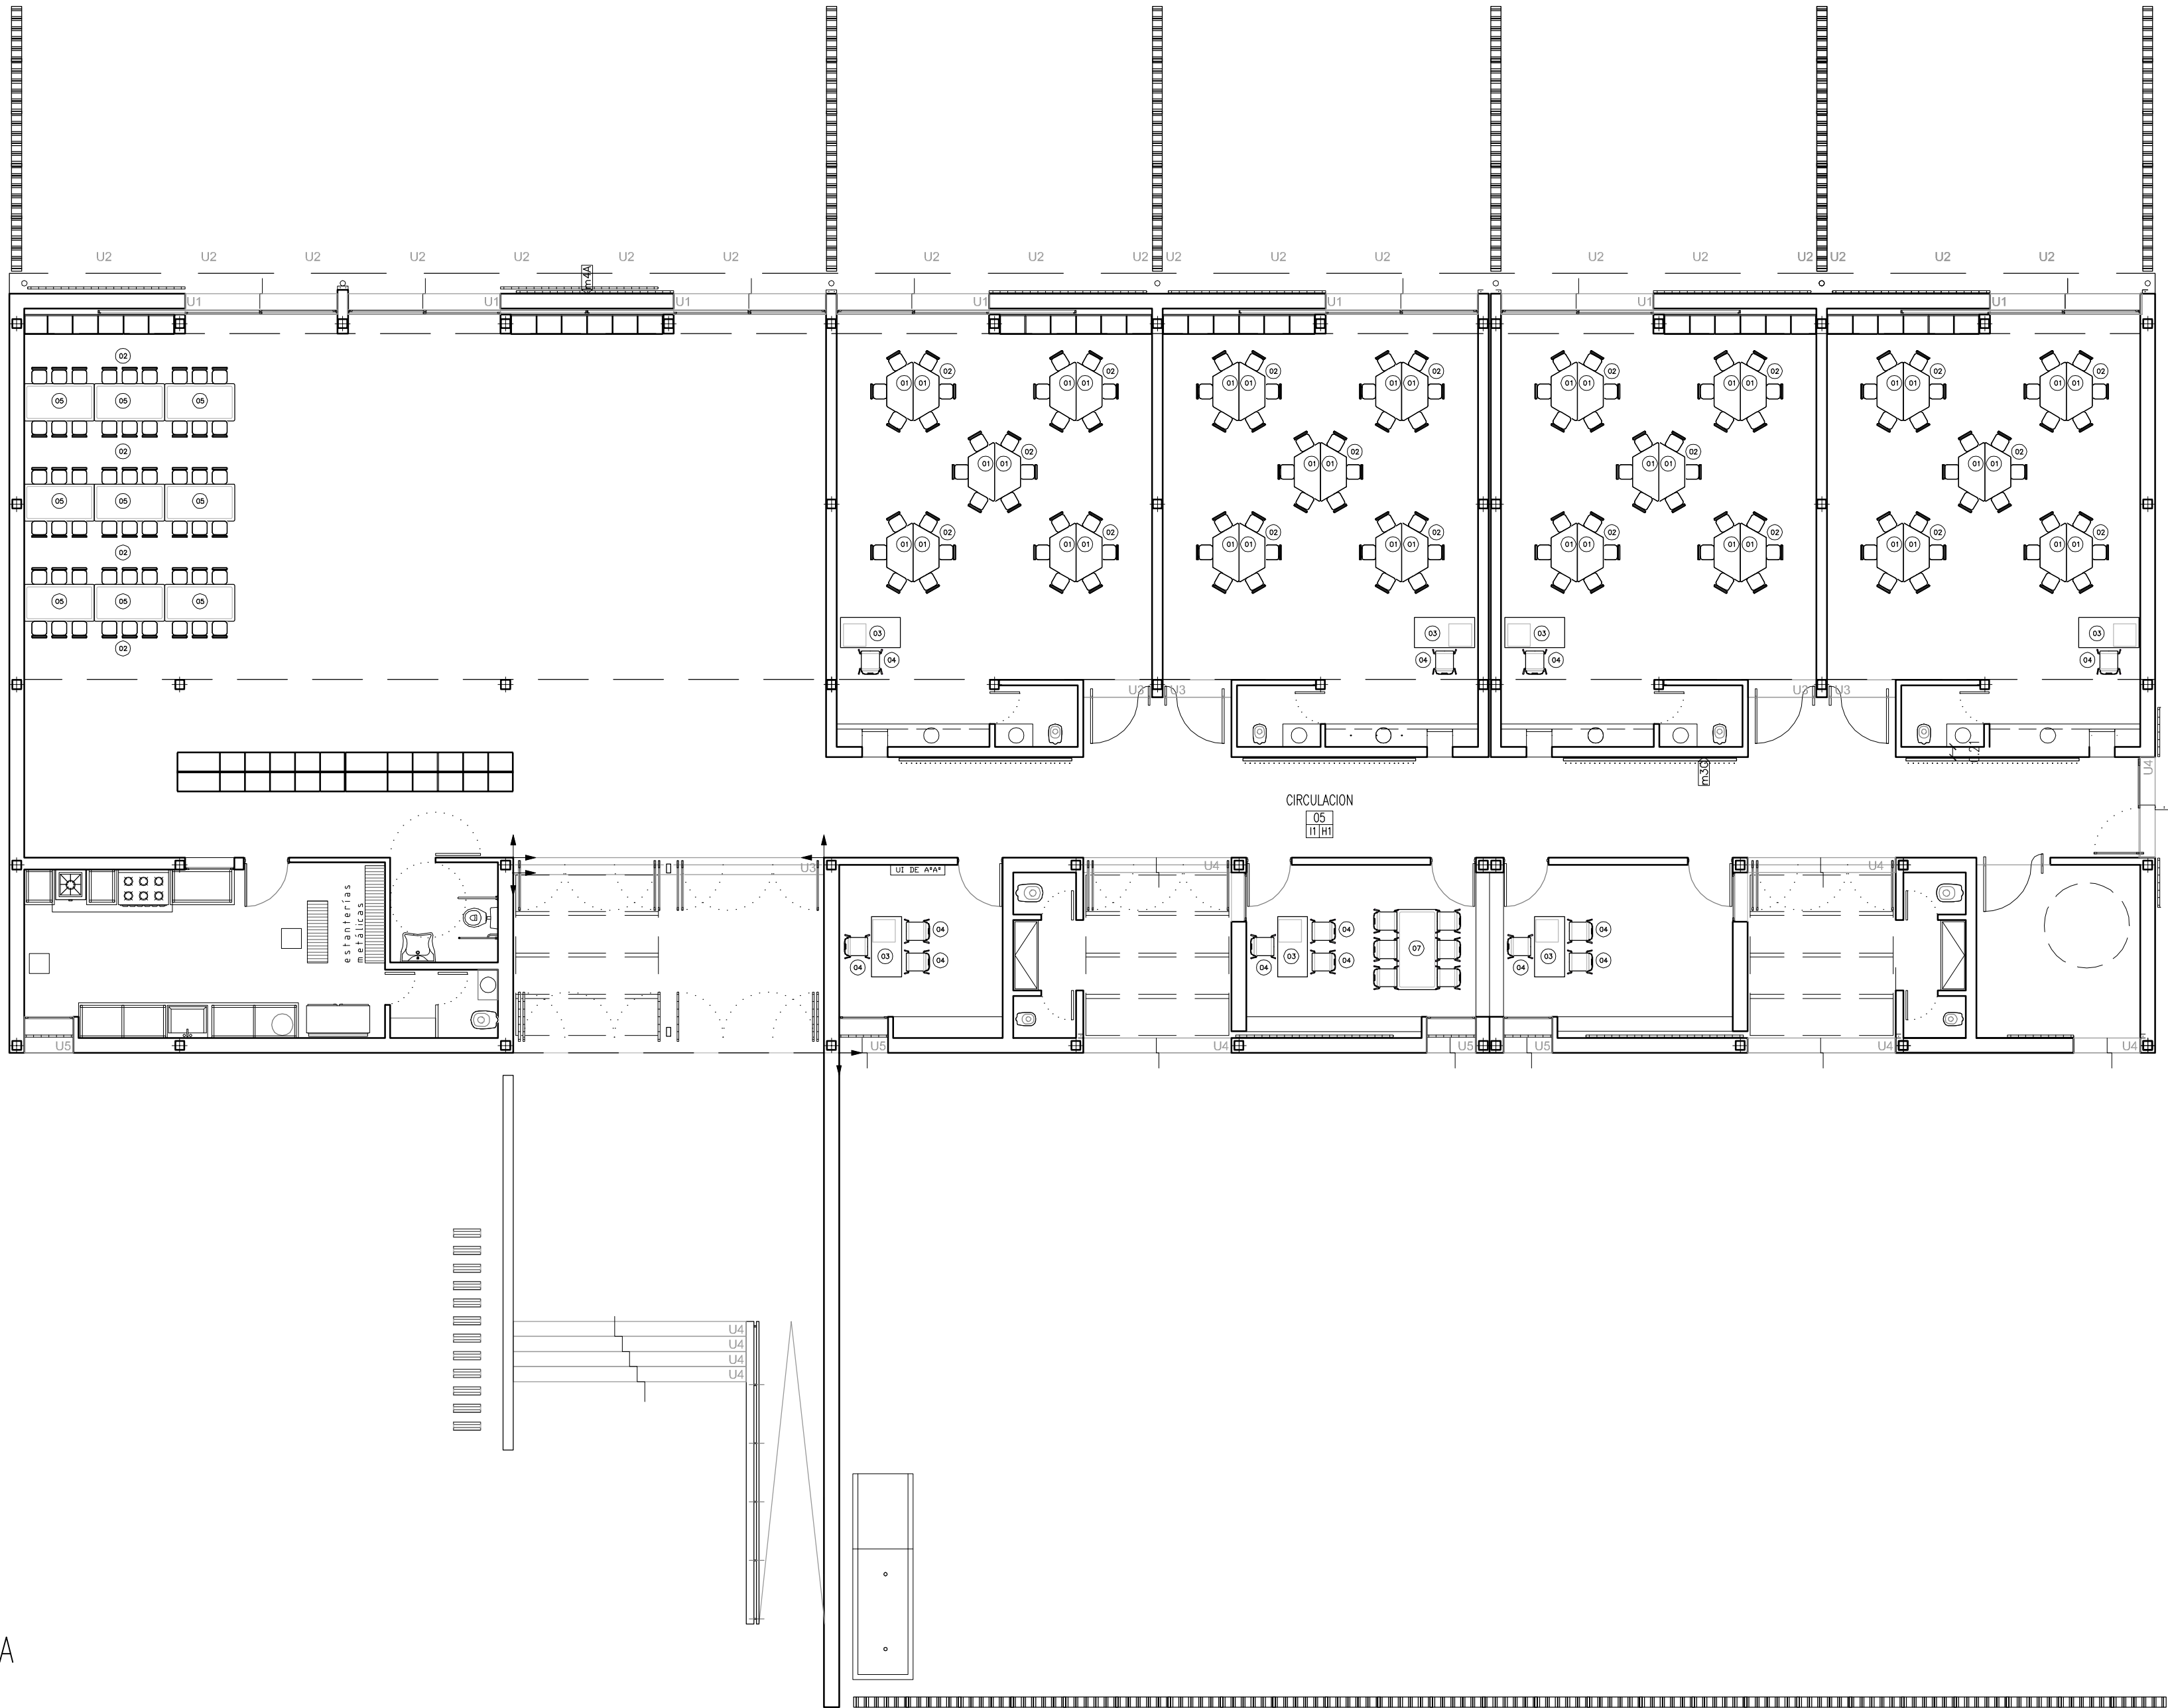

REFERENCIAS

CONJUNTO (5 x AULA)
2 MESAS
6 SILLAS

SILLA MONOBLOQUE
ESCRITORIO 1200mm X 600mm CON CAJONERA

MESA GRUPAL COMEDOR
740mm x 1400mm
SILLAS APILABLES

BIBLIOTECA AMBULANTE

MESA GRUPAL
740mm x 1400mm

OBRA: OBRA NUEVA - JARDIN 4 AULAS				LOCALIZACION: PARTIDO:	
PLANO: PLANTA DE EQUIPAMIENTO				LOCALIDAD: DIRECCIÓN:	
ARCHIVO: J14A-2020_equipamiento.dwg	FECHA: JUNIO 2020	ESCALA: 1:100	DESIGNACION: EQ_01	ESTABLECIMIENTO: JI XXX	

02	UBICACION : AULAS Y SUMO	TANTO: CANTIDAD	174
SOPORTE RESPALDO ASENTO SILLA NIVEL INICIAL			
TIPO	SILLA NIVEL INICIAL		
ASIENTO Y RESPALDO	Estará construido en multilaminado de madera dura o semidura (guzumabó, guayruba, laurel, cedrillo) y material ecológico reciclado de 12mm. de espesor total como mínimo. Su cara anterior (en contacto con el alumno) estará recubierta con laminado plástico de 0,8 mm de espesor semirígido, según Norma IRAM 13360/72. Su cara posterior estará conformada por una placa de material reciclado de polietileno y aligerado con papel sin contenido de agentes tóxicos en su conformación. La posibilidad de utilización de este material que surge de realizar los desechos plásticos desarrollan un concepto de producción sustentable a favor del medio ambiente lográndose un noble producto que no produce llama, material impermeable de gran resistencia al impacto. Las dimensiones mínimas serán de 295 mm. x 160 mm (+/-5mm). Cantos redondeados, pulidos y lustrados perfectamente, con dos manos (mínimo) de barniz o laca brillante totalmente atóxicas, lo base llevará el mismo tratamiento.		
ESTRUCTURA	Estructura tubular. Estará construido en tubo de acero al carbono con costuras para uso general y estructural según Normas IRAM-AS-U 500-2592 de 22,22 mm. de diámetro (mínimo) y de 1,24 mm. mínimo de espesor. Tanto el asiento como el respaldo, estarán protegidos contra golpes. Para lograr la fijación del asiento se dispondrá de dos planchuelos que unirán los bordes del cal del asiento. Estas planchuelas serán de hierro de 5/8" de ancho y 1/8" de espesor. En cada una de estas se realizarán dos perforaciones de 5 mm. (mínimo) de diámetro que tendrán por fin alinear los remaches masos de aluminio anodizado. Para la fijación del respaldo se utilizarán dos planchuelos que unirán los bordes del cal del respaldo. Estas planchuelas serán de hierro de 5/8" de ancho y 1/8" de espesor. En cada una de estas se realizarán dos perforaciones de 5 mm. (mínimo) de diámetro que tendrán por fin alinear los remaches de iguales características que el asiento. Refuerzo inferior que emboque las cuatro patas en calzo de iguales características físicas que el resto de la estructura, de 15,8 mm de diámetro (mínimo) y 1,22 mm de espesor, ubicado a 60 mm de la parte inferior del asiento. Terminación de la estructura tubular Con pintura en epoxi termocurable (Epoxi) por deposición electrolítica hornizada a 200/220 grados, previo tratamiento con desengrasantes y fosfatizantes. Los extremos de las patas se terminarán con dos regatones, uno interno y otro externo superpuesto al primer.		

04	UBICACION : GOBIERNO Y AULAS	CANTIDAD: 19
----	------------------------------	--------------

Technical drawing of a school chair showing front, side, and exploded views with dimensions.

Dimensions:

- Front view: Total width 0.460, seat width 0.360, total height 0.600.
- Side view: Total height 0.815, seat height 0.435.

Exploded view showing components numbered 1 through 7.

Nº DE ELEMENTO	Nº DE PIEZA	DESCRIPCIÓN	CANTIDAD
1	Estructura	Cabo 3/4" 16mm de espesor	1
2	Monocasco	Multilaminado Gustabú 12mm	1
3	Regatón 3/4" aleado	Poliétileno o Polipropileno	4
4	Faja de goma		4
5	Traviesa Monocasco HS		8
6	Tornillo Allen PS X8		4
7	Tornillo Allen PS X 20		4

TIPO	SILLA MONOBLOQUE	
ASIENTO Y RESPALDO	Monocasco Multilaminado de Gustabú 12mm	
ESTRUCTURA	Estructura tubular. Estará construido en tubo de acero al carbono con costuras para uso general y estructural según Normas IRAM-AS-U 500-2592 de 3/4" 1.6mm de espesor Regatón 3/4" aleado de Poliétileno o Polipropileno Technical drawing of the chair structure showing front, side, and exploded views with dimensions.	

07

UBICACION : GOBIERNO REUNIONES

CANTIDAD: 1

Nº DE ELEMENTO	Nº DE PIEZA	DESCRIPCIÓN	CANTIDAD
1	Tapa	Melamina base MDF	1
2	Travesaño	Madera dura/semidura auticónica	2
3	Escuadra	Madera dura/semidura auticónica	4
4	Tarugo 6 X 30	Tarugo estriado	16
5	Tarugo 10 X 50	Tarugo estriado	16
6	Pata	Madera dura/semidura auticónica	4
7	Larguero	Madera dura/semidura auticónica	2

TIPO	MESA GRUPAL DOCENTES
TAPA	Laminado melamínico blanco base MDF
ESTRUCTURA	Madera Dura / Semidura, auticónica de tonos claros. Uniones a caja y espiga o entorugados, encolados en cualquiera de los casos. Terminación: Sellador + 2 manos de Hidrolaca poliuretánica.

DETALLE A

DETALLE B


Dirección de Infraestructura
 Ministerio de Educación

DIRECCIÓN DE PROYECTOS
 DIRECCIÓN PROVINCIAL DE INFRAESTRUCTURA ESCOLAR
 SUBSECRETARÍA DE INFRAESTRUCTURA ESCOLAR


DIRECCIÓN GENERAL DE CULTURA Y EDUCACIÓN


GOBIERNO DE LA PROVINCIA DE BUENOS AIRES

N°		LOCAL		CONTRAPISOS			CARPETAS			AISLACIONES			ESTRUCTURA H*A*					MAMPOSTERIA					PARAMENTOS				CUBIERTAS				CIELORRASOS			SOLADOS			ZOCALOS			REVESTIMIENTOS			MESADAS			PINTURA											
				1	2	3	B	1	2	3	C	1	2	3	4	5	D	1	2	3	4	E	1	2	3	4	5	F	1	2	3	4	G	1	H	1	2	I	1	2	3	J	1	2	K	1	2	L	1	M	1	N	1	2	3		
00	RAMPA	00	●			●	00	●			00	●	●				00	●	●			00	●	●				00					00			00			00			00			00			00			00			00			
01	ACCESO	01	●				01		●		01	●		●			01	●		●		01	●		●			01	●				01		●	01			01	●		01			01	●		01			01	●					
02	S.U.M.	02	●		●		02				02	●					02	●				02	●					02					02	●		02			02	●		02			02	●		02			02	●					
03	AULA	03	●		●		03		●		03	●		●		●	03	●		●		03	●		●			03	●				03	●		03	●		03	●		03	●		03	●		03	●		03	●					
04	SANITARIOS AULA	04	●		●		04		●		04	●		●			04	●		●		04	●		●		●	04	●				04	●		04	●		04	●		04	●		04	●		04	●		04	●					
05	CIRCULACION	05	●		●		05		●		05	●					05	●				05	●		●			05	●				05	●		05	●		05	●		05	●		05	●		05	●		05	●					
06	DIRECCION	06	●		●		06		●		06	●		●			06	●		●		06	●		●			06	●				06	●		06	●		06	●		06	●		06	●		06	●		06	●					
07	SECRETARIA	07	●		●		07		●		07	●		●			07	●		●		07	●		●			07	●				07	●		07	●		07	●		07	●		07	●		07	●		07	●					
08	SANITARIOS PATIO	08	●		●		08		●		08	●		●			08	●		●		08	●		●			08	●				08	●		08	●		08	●		08	●		08	●		08	●		08	●					
09	SANITARIO DISCAPACITADOS	09	●		●		09		●		09	●		●			09	●		●		09	●		●			09	●				09	●		09	●		09	●		09	●		09	●		09	●		09	●					
10	COCINA	10	●		●		10		●		10	●		●			10	●		●		10	●		●			10	●				10	●		10	●		10	●		10	●		10	●		10	●		10	●					
11	SALIDA A PATIO	11	●				11				11	●					11	●				11	●					11	●				11	●		11	●		11	●		11	●		11	●		11	●		11	●					
12	PRECEPTORIA	12	●		●		12				12	●		●			12	●		●		12	●					12	●				12	●		12	●		12	●		12	●		12	●		12	●		12	●		●			
13	PATIO S.U.M.	13	●				13				13	●					13	●				13	●					13	●				13	●		13	●		13	●		13	●		13	●		13	●		13	●					
14	SALA DE MAQUINAS	14	●		●		14		●		14	●					14	●		●		14	●		●			14	●				14	●		14	●		14	●		14	●		14	●		14	●		14	●		●			
15	PATIO AULAS	15	●				15				15	●					15	●				15	●					15	●				15	●		15	●		15	●		15	●		15	●		15	●		15	●					

OBRA: OBRA NUEVA - JARDIN 4 AULAS				LOCALIZACION:	
PLAN: PLANILLA DE LOCALES				PARTIDO: LOCALIDAD: DIRECCION:	
ARCHIVO: JMA-2020_planilla locales.dwg	FECHA: JUNIO 2020	ESCALA: S/E	DESIGNACION: PL_O1	ESTABLECIMIENTO: JI XXX	
 Dirección de Infraestructura Ministerio de Educación		 DIRECCIÓN DE PROYECTOS DIRECCIÓN PROVINCIAL DE INFRAESTRUCTURA ESCOLAR SUBDIRECCIÓN DE INFRAESTRUCTURA ESCOLAR		 DIRECCIÓN GENERAL DE CULTURA Y EDUCACIÓN	
 GOBIERNO DE LA PROVINCIA DE BUENOS AIRES					

CUADRO DE SUPERFICIE		
1	SUP.CUBIERTA	595.25m ²
2	SUP.SEMICUBIERTA	38.60m ²
3	SUP.EXPANSION	266.80m ²
SUP.TOTAL (1 + 2)		614.60m ²

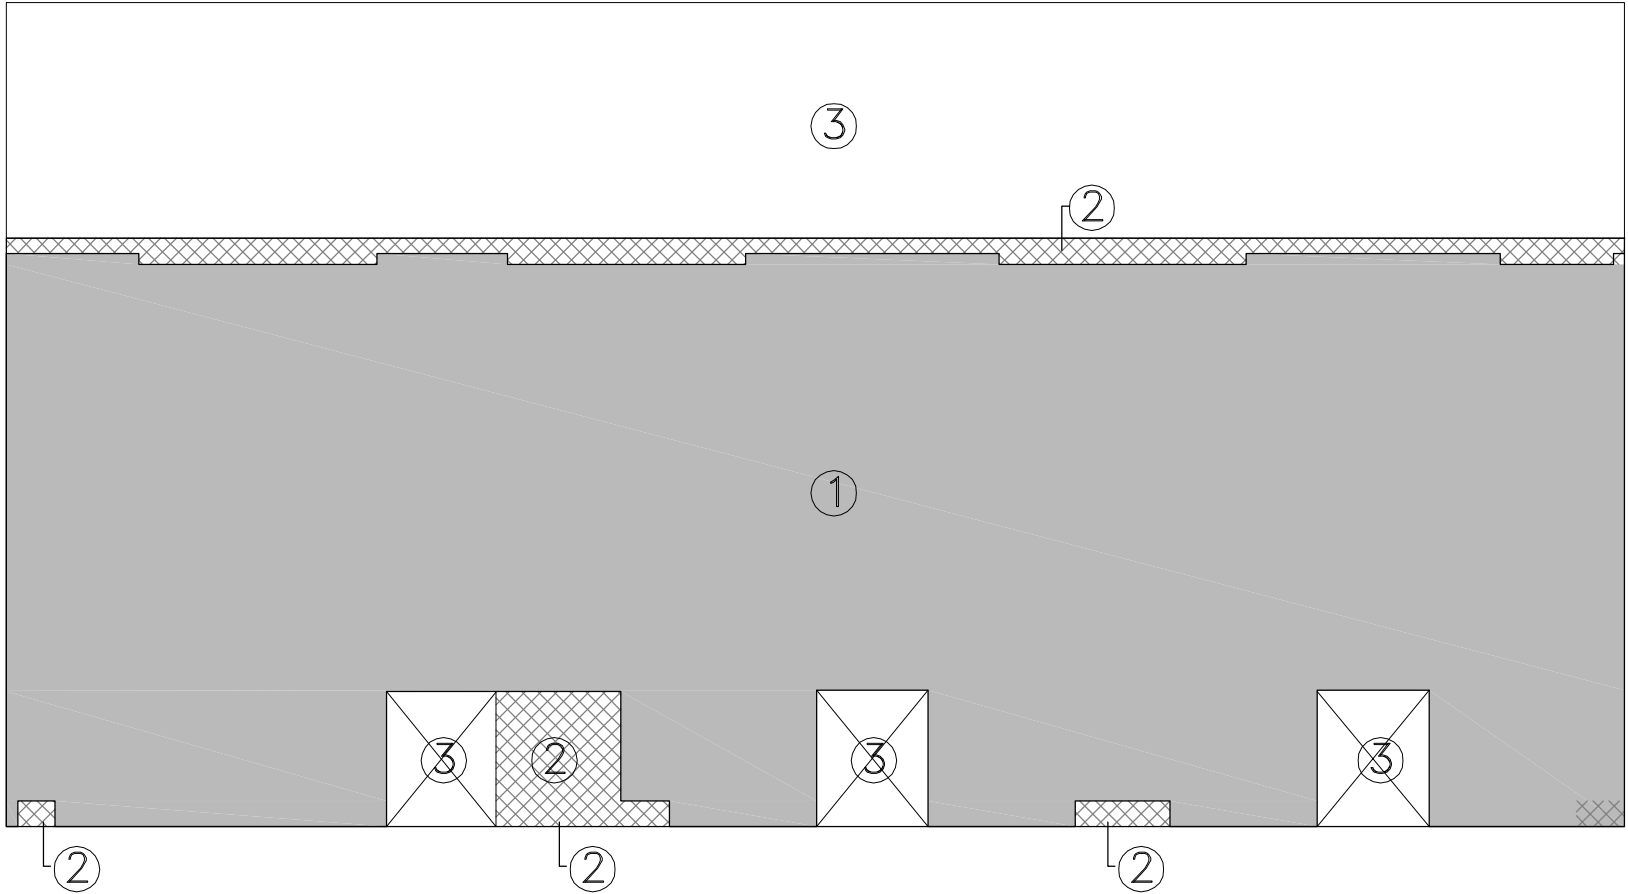

OBRA:				LOCALIZACIÓN:	
OBRA NUEVA - JARDIN 4 AULAS				PARTIDO:	
PLANO:				LOCALIDAD:	
CUADRO DE SUPERFICIES				DIRECCIÓN:	
ARCHIVO:	FECHA:	ESCALA:	DESIGNACIÓN:	ESTABLECIMIENTO:	
J14A- 2020_superficie.dwg	JUNIO 2020	1:200	CS_01	JI XXX	
					
					
					