

PLANO ESTRUCTURA S/ PB

E.M.

ARMADURAS

LOSA

Arm. Ppal. $\phi 6$ c/15
 Arm. Repartición. $\phi 6$ c/25

VIGA 18X30

Arm. Sup. 2 $\phi 6$
 Arm. Inf. 3 $\phi 10$
 Estribos $\phi 6$ c/20


ENCADENADO 18X20

Cordones 4 $\phi 8$
 Estribos $\phi 6$ c/20

R. VERTICALES 18X18

4 $\phi 10$
 Estribos $\phi 6$ c/20

E.M.

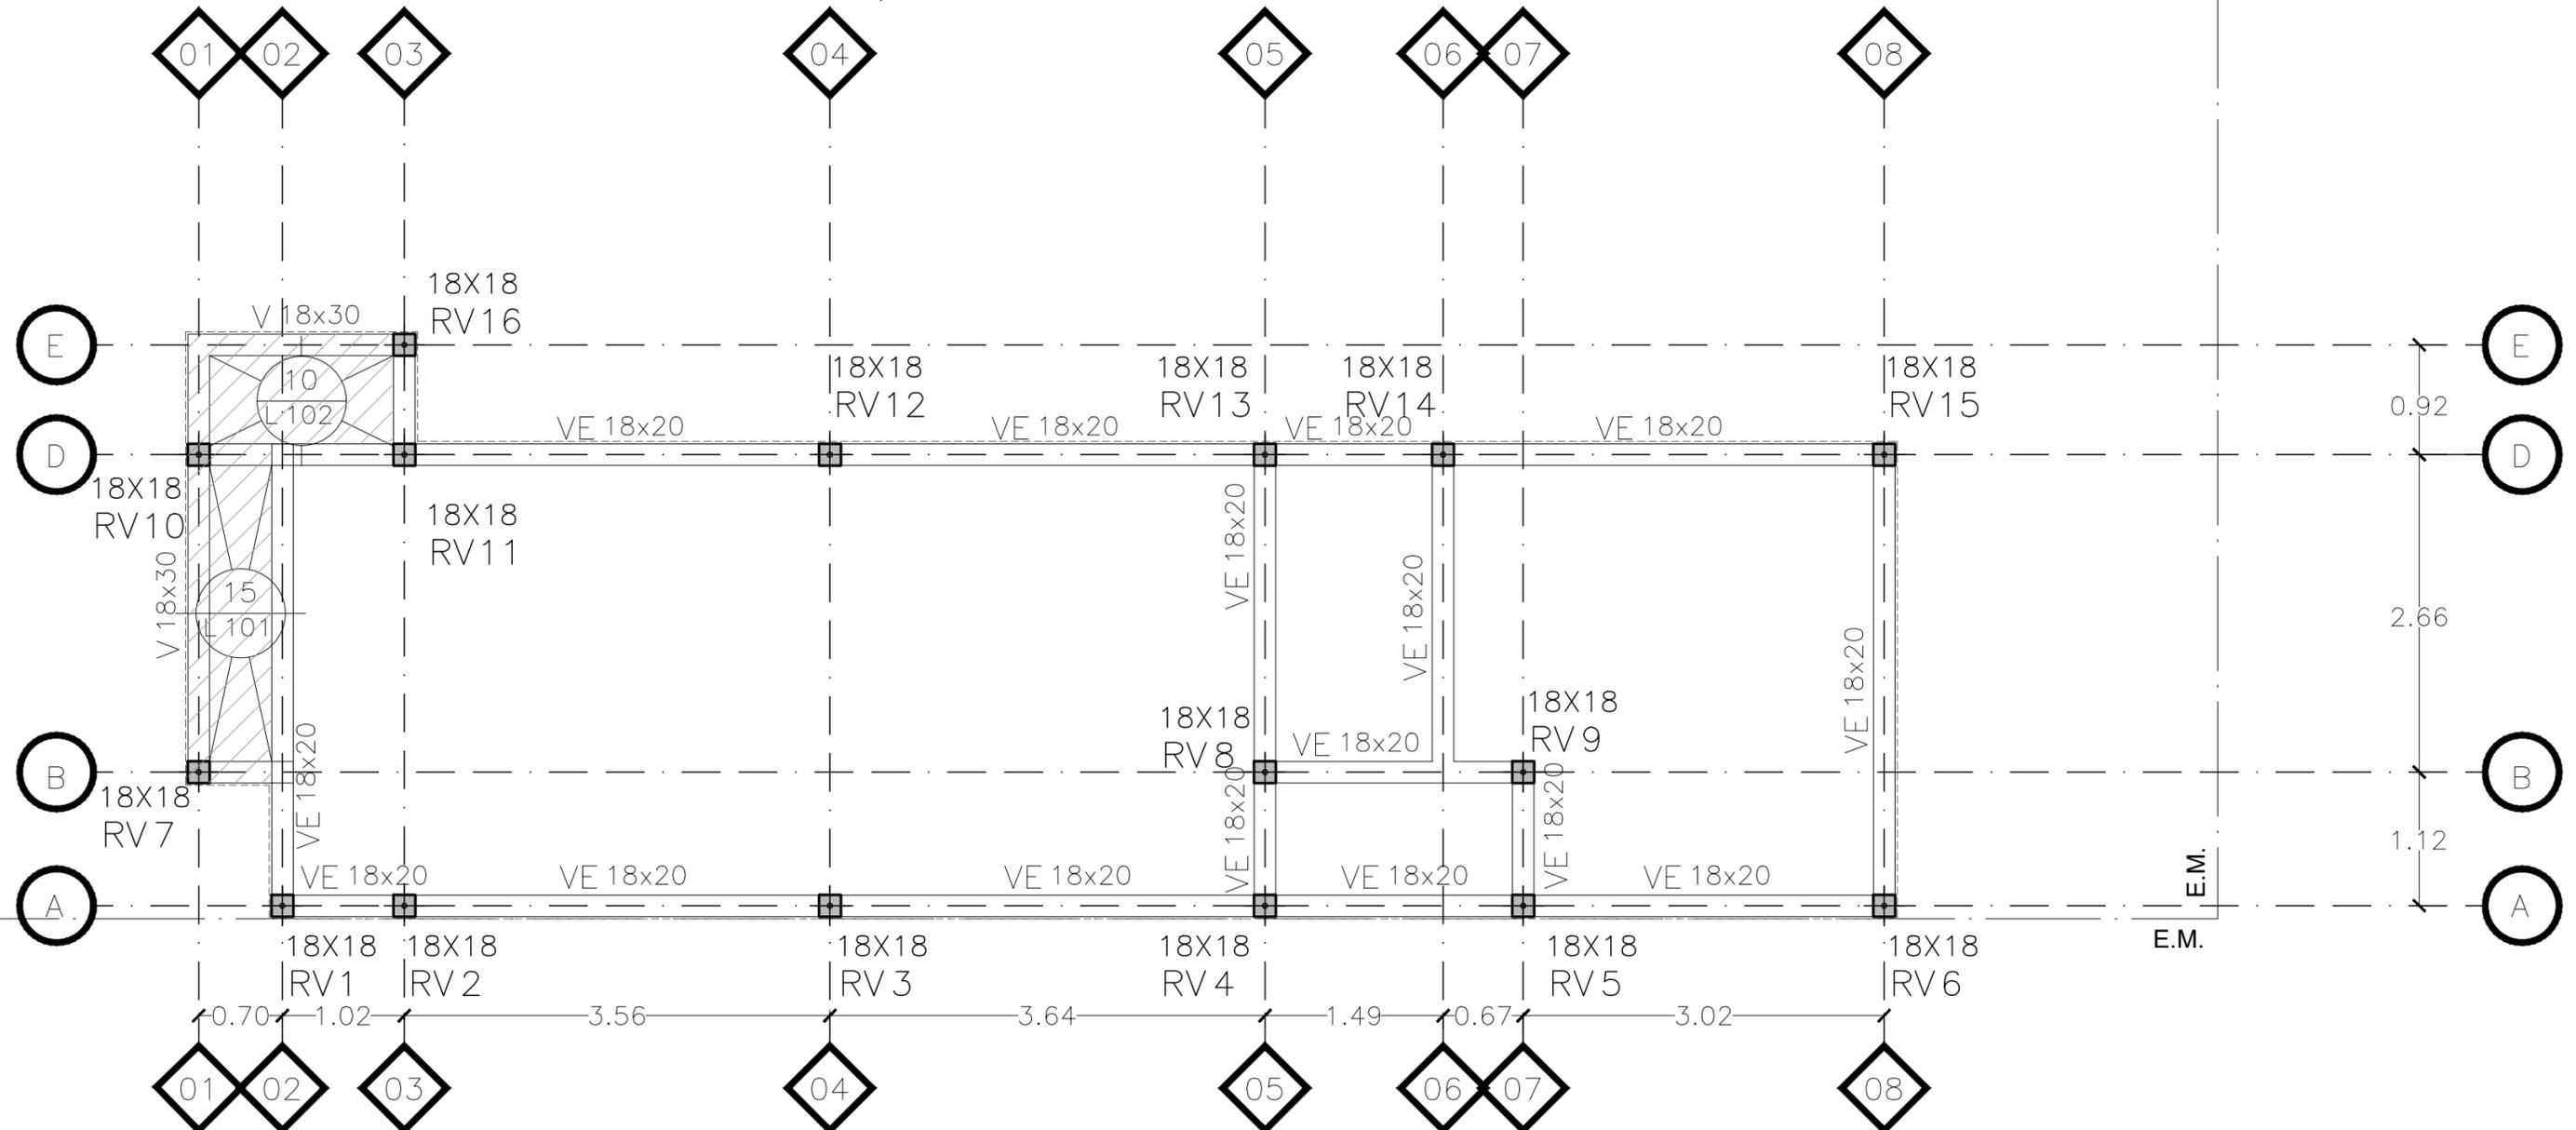

E.M.

E.M.

MUNICIPALIDAD DE TRENQUE LAUQUEN

PLANO: ESTRUCTURA S/ PB

PROYECTO: 38 VIVIENDAS C. CERRADO

INTENDENTE: FRANCISCO RECOULAT SECRETARIO DE OBRAS Y SERVICIOS PÚBLICOS ING. MANUEL SILVA MUÑOZ

FECHA: ENERO 2026

LÁMINA 2