PLANTA DE TECHOS

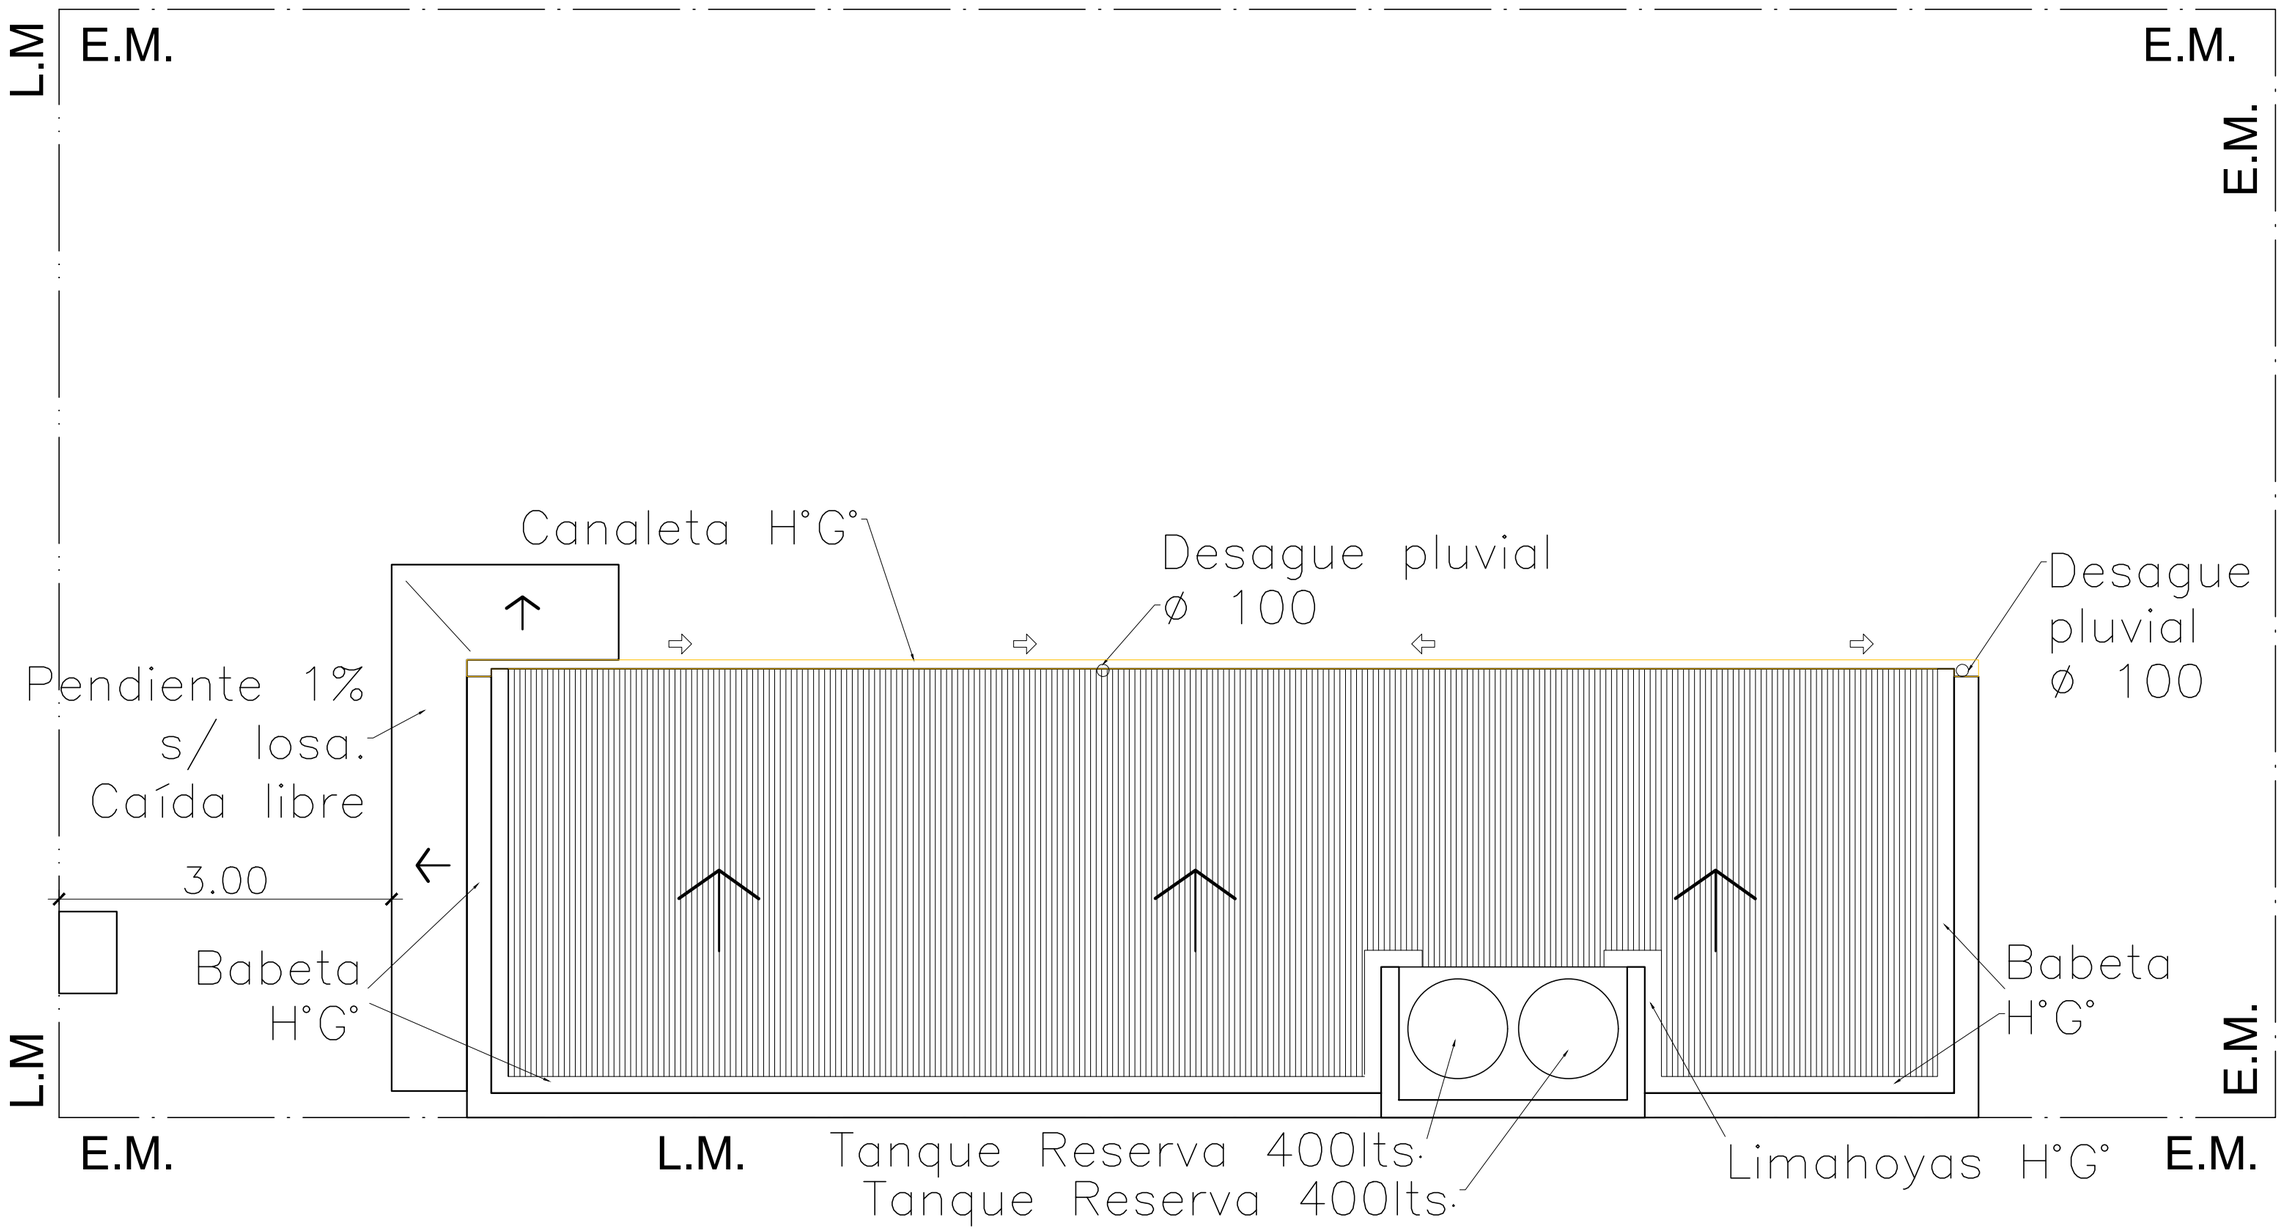

MUNICIPALIDAD DE TRENQUE LAUQUEN	PLANO: PLANTA DE TECHOS	PROYECTO: **38 VIVIENDAS C. CERRADO**	INTENDENTE: **FRANCISCO RECOULAT** SECRETARIO DE OBRAS Y SERVICIOS PÚBLICOS **ING. MANUEL SILVA MUÑOZ**	FECHA: **ENERO** 2026	LÁMINA 5