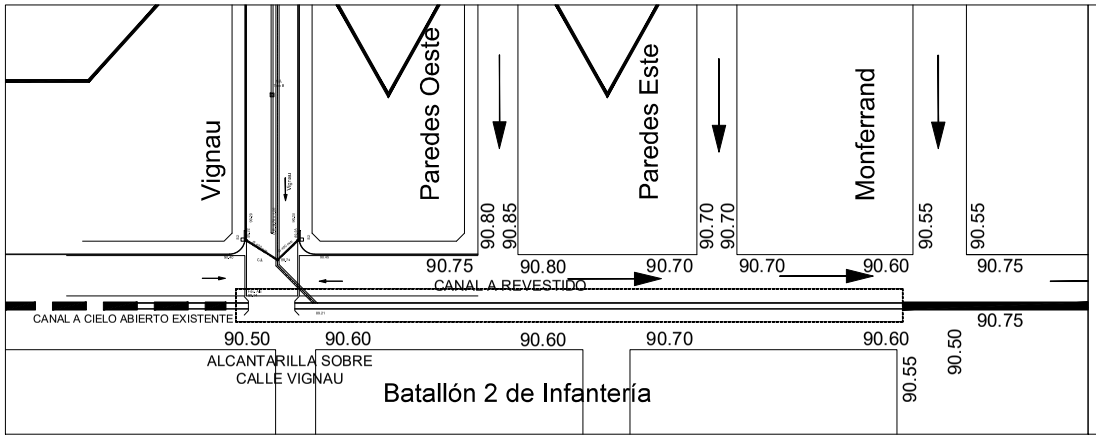

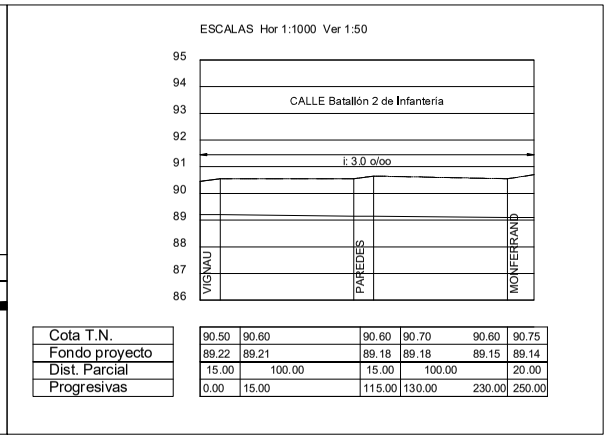

Cota T.N.	90.50	90.60	90.60	90.70	90.60	90.75
Fondo proyecto	89.22	89.21	89.18	89.18	89.15	89.14
Dist. Parcial	15.00	100.00	15.00	100.00		20.00
Progresivas	0.00	15.00	115.00	130.00	230.00	250.00

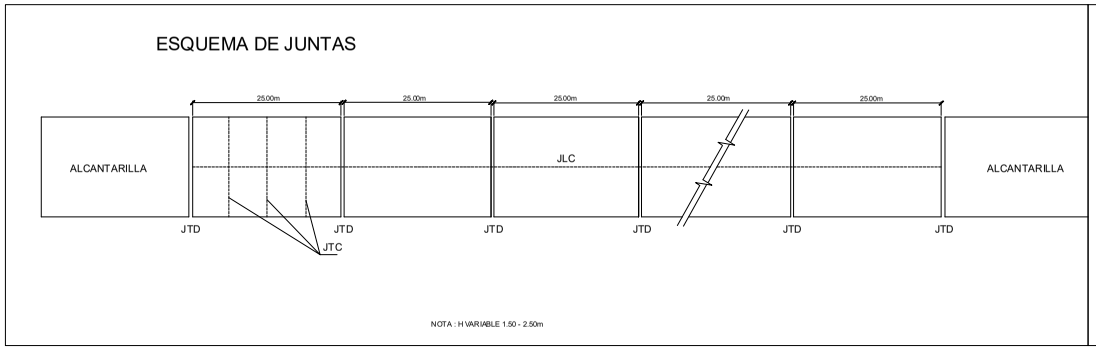

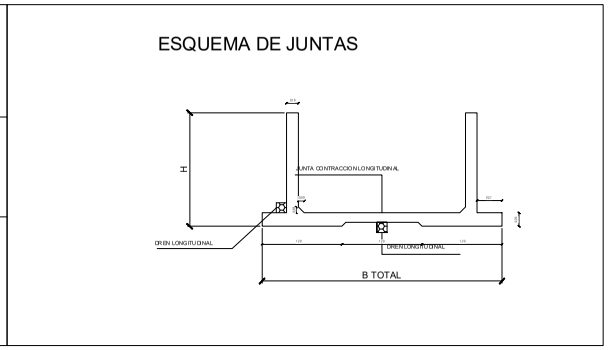

Bf	B TOTAL	B VARIABLE
2.50	3.60	0.40

JTD = JUNTA TRANSVERSAL DE DILATACION CON CINTA DE PVC AL MEDIO.

JTC = JUNTA TRANSVERSAL DE CONTRACCION MARCADA EN TERCIO SUPERIOR.

JLC = JUNTA LONGITUDINAL DE CONTRACCION MARCADA EN TERCIO SUPERIOR.

HORMIGON H-21
ACERO ADN 420
RECUBRIMIENTO 3cm

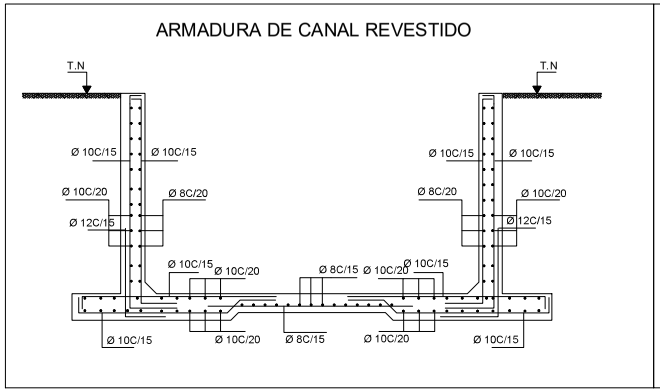

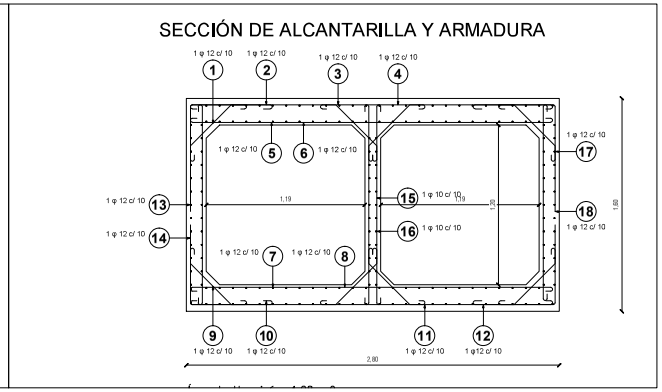

ESCALA 1:100	MUNICIPALIDAD DE TRENQUE LAUQUEN	PLANO: CANAL DE DESCARGA DE CUENCA VIGNAU	PROYECTO: Adecuación del canal de desagües Pluviales, Entubamiento de la calle Vignau y Revestimiento del Canal de la Calle B. 2 de Infantería	Secretario de Gestión y Planificación DR. MARTIN BORRAZAS Subsecretario Servicios Públicos Ing. Juan Pablo Muratore	INTENDENTE: DR. MIGUEL A. FERNANDEZ	AÑO 2022	LÁMINA 7