

REFERENCIAS

- 1

CUBIERTA DE CHAPA

Estructura principal Perfil C de chapa galvanizada s/ cálculo.
Red de polietileno de sujeción de aislación.
Aislación Térmica: espuma de polietileno 10mm 1 cara aluminizada.
Chapa ondulada cincalum N° 25.
- 2

MAMPOSTERIA EXTERIOR DE LADRILLO CERAMICO HUECO 0.18 x 0.18 x 0.33
- 3

REVOQUE EXTERIOR AZOTADO HIDROFUGO, GRUESO FRATAZADO
- 4

SOLADO CERÁMICO
- 5

VEREDA EXTERIOR Y PERIMETRAL DE H"A"
- 6

DOBLE TANQUE RESERVA DE AGUA
- 7

REVOQUE INTERIOR GRUESO FRATAZADO
- 8

PLATEA DE FUNDACIÓN
- 9

FUNDACIONES
- 10

CAPA AISLADORA DOBLE TIPO CAJÓN
- 11

REVESTIMIENTOS CERAMICOS
- 12

CIELORRASO DE PLACA DE ROCA YESO S/ ESTRUCTURA METALICA S/ MEMORIA
- 13

ASLACIONES CONTRAPISO:
Film de polietileno negro de 200 micrones (en toda la sup.)
- 14

VENTILACION CALEFÓN A LOS 4 VIENTOS
- 15

MESADA SEGÚN MEMORIA
- 16

MENSULA APOYO MESADA PERFIL "T" 1" ½.
- 17

BANQUINA 0.07m.
- 18

CENEFÁ DE CIERRE UNION CHAPA CUBIERTA Y MURO O LIMAHOYA S/ DETALLE.
- 19

CANAleta CHAPA G" S/ DETALLE.
- 20

BAJADA PLUVIAL Ø 100 H" G"
- 21


PILAR DE MEDIDORES DE GAS Y ELECTRICIDAD SEGÚN REGLAMENTACIÓN
- 22

CUBIERTA DE LOSA PLANA


Losa llena s/ memoria.
Aislación Térmica: poliestireno expandido espesor 40mm x 20 Kg/m3 densidad.
Contrapiso H"P" con pendiente 2%.
Carpeta hidrófuga esp. 2cm.
Aislación Hidrófuga: membrana asfáltica 4mm o membrana es pasta mínimo 3 manos s/ memoria.
- 23

PINTURA EXTERIOR COLOR S/ PROYECTO

CORTE B-B

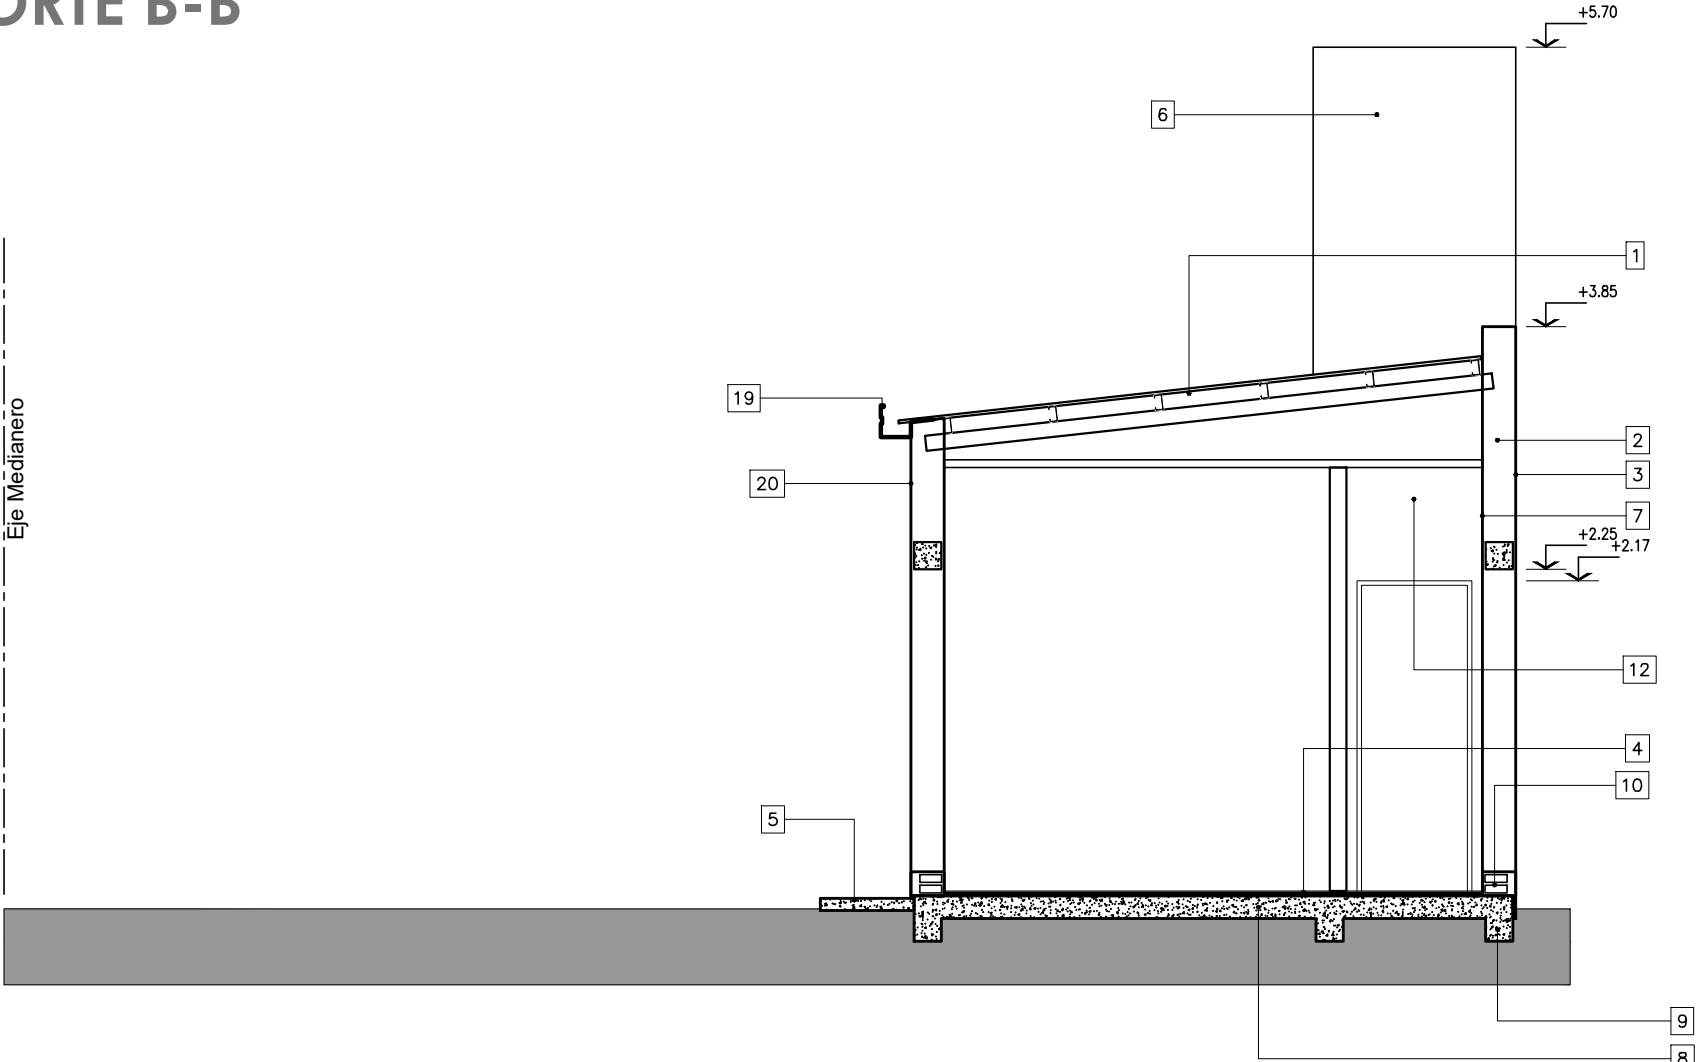

CORTE C-C

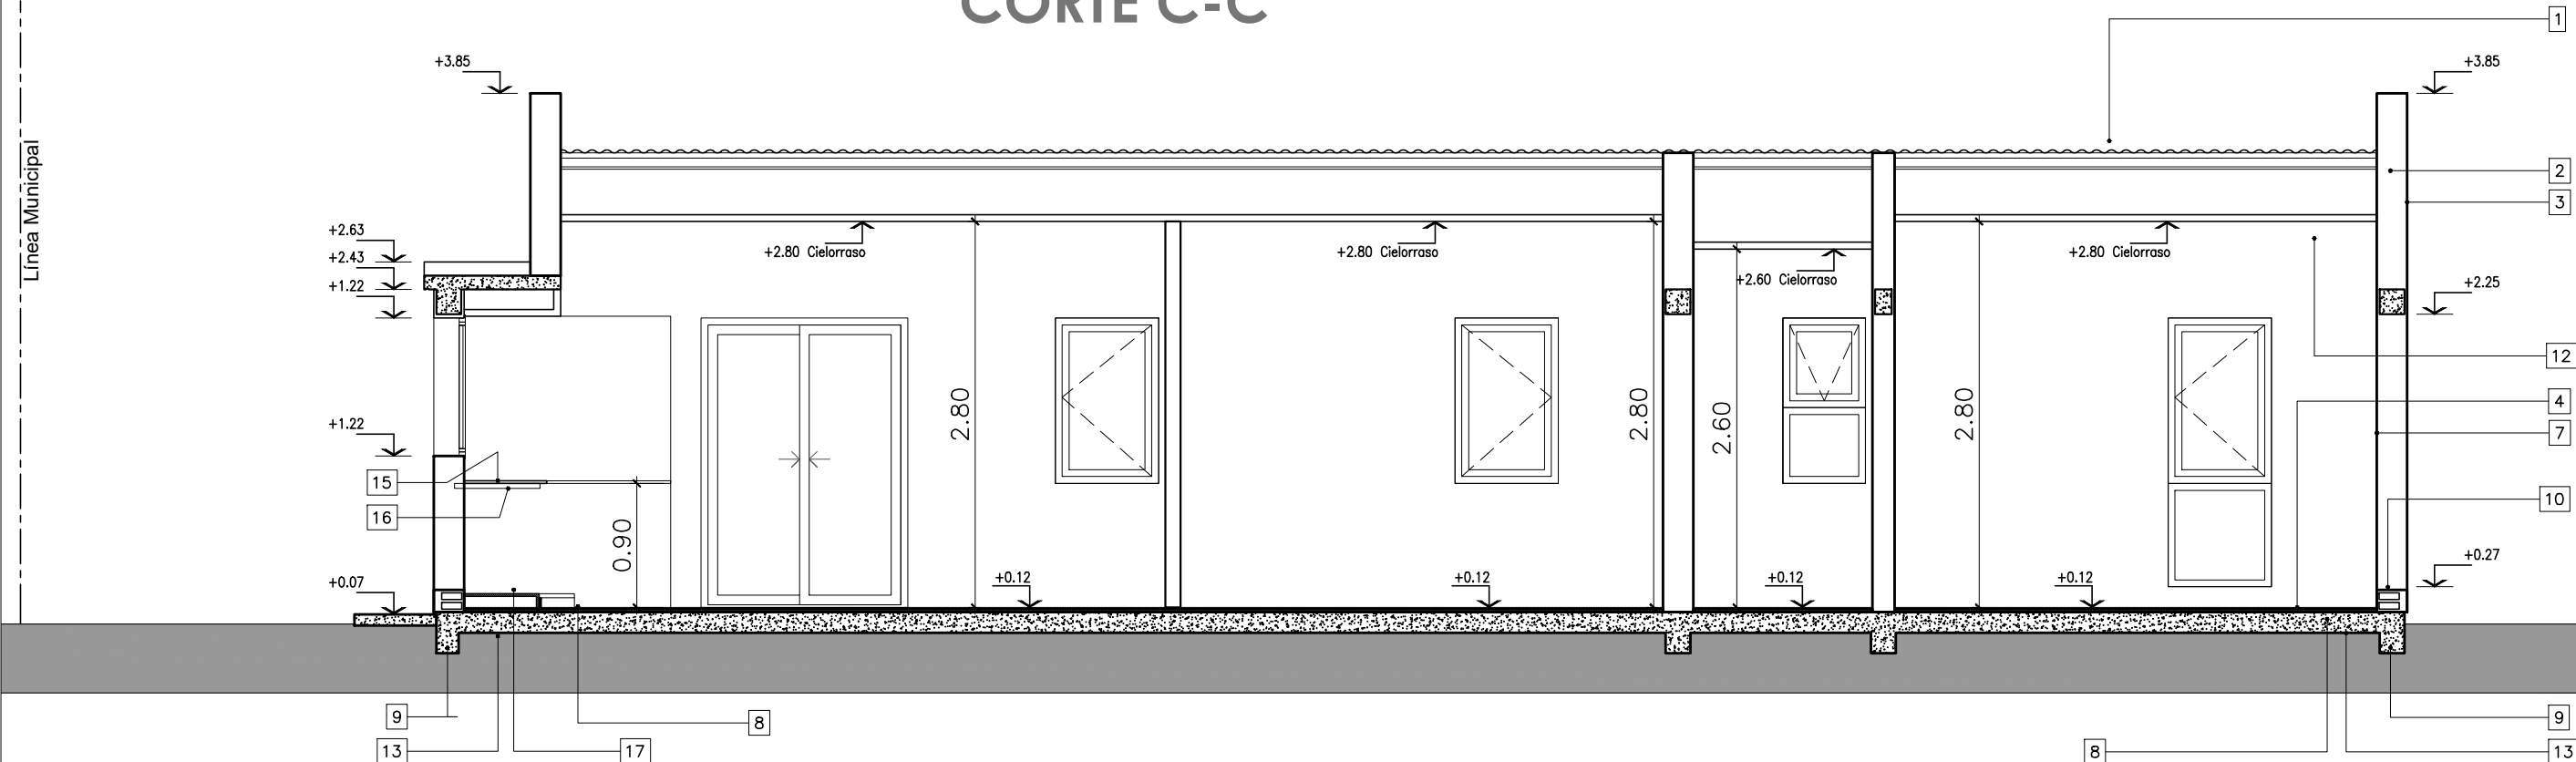

MUNICIPALIDAD
DE
TRENQUE
LAUQUEN

PLANO:
CORTES

PROYECTO:
38 VIVIENDAS
C. CERRADO

INTENDENTE:
FRANCISCO RECOULAT
SECRETARIO DE OBRAS Y SERVICIOS PÚBLICOS
ING. MANUEL SILVA MUÑOZ

FECHA:
ENERO
2026

LÁMINA
8