




VISTA FRENTE

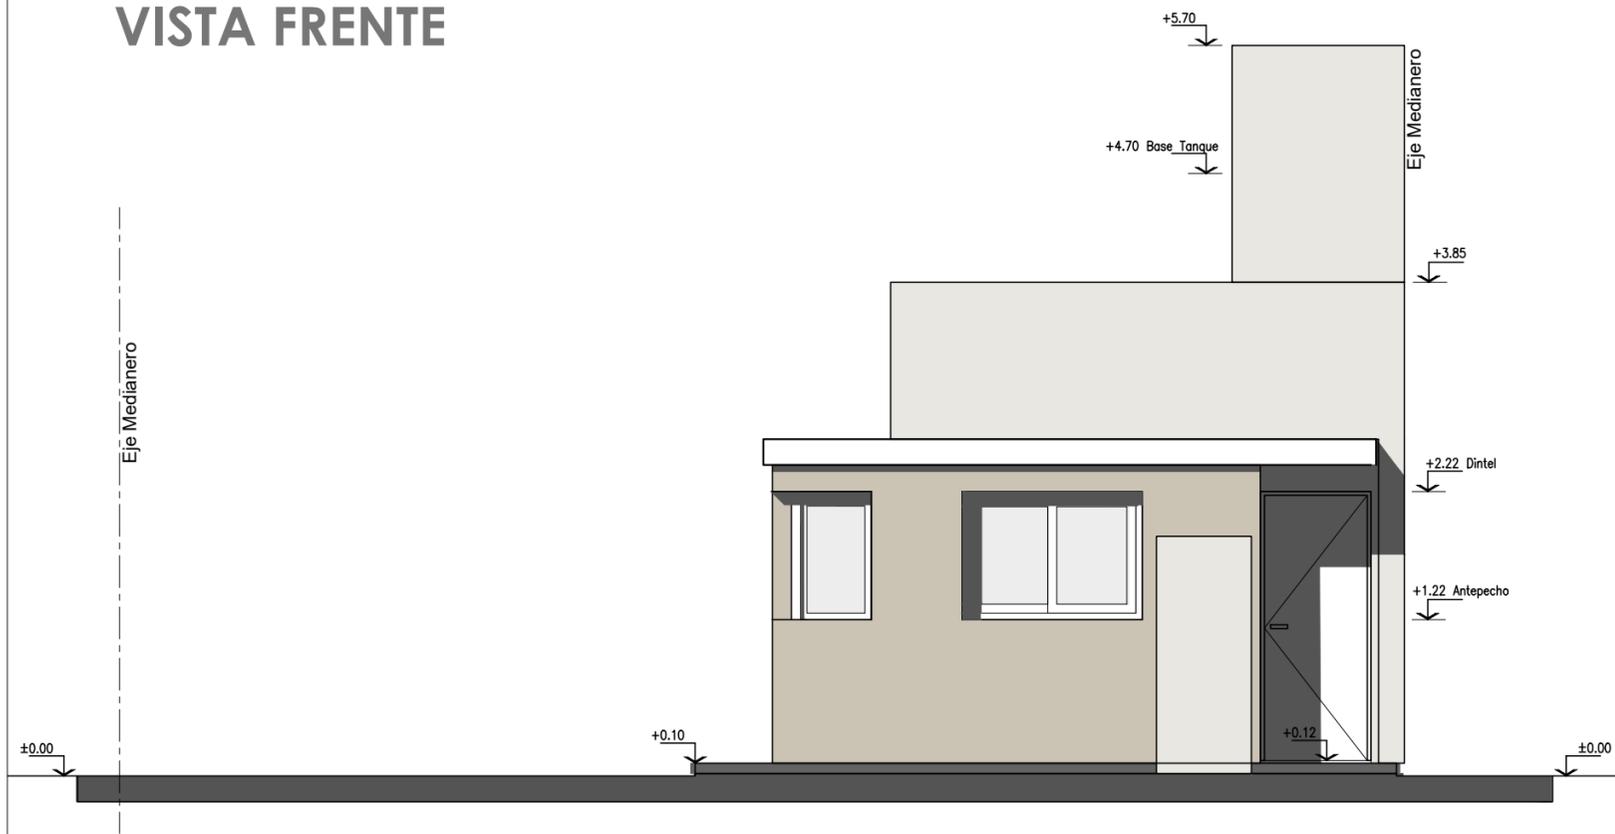

VISTA CONTRAFRENTE

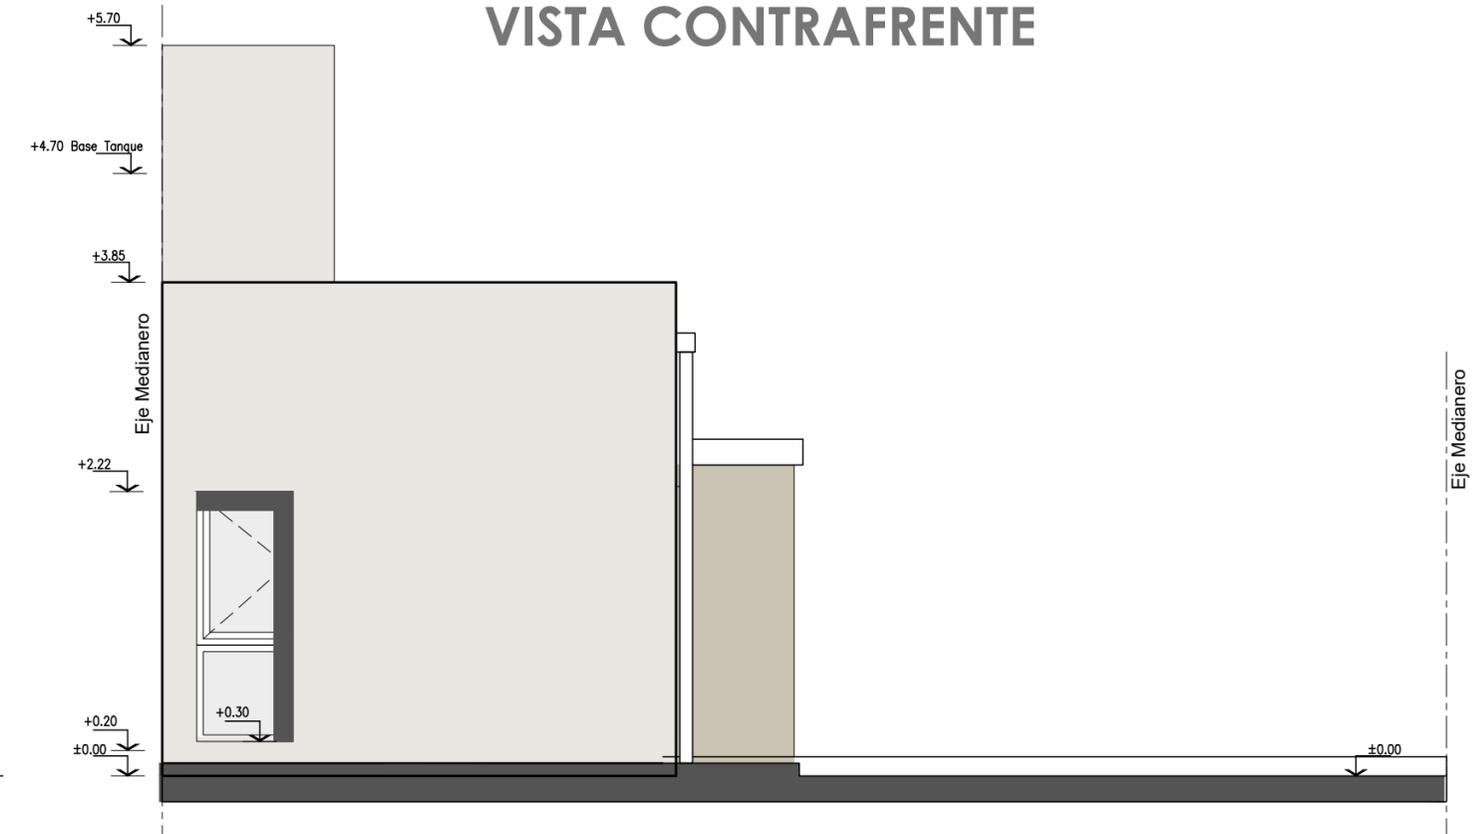

VISTA LATERAL

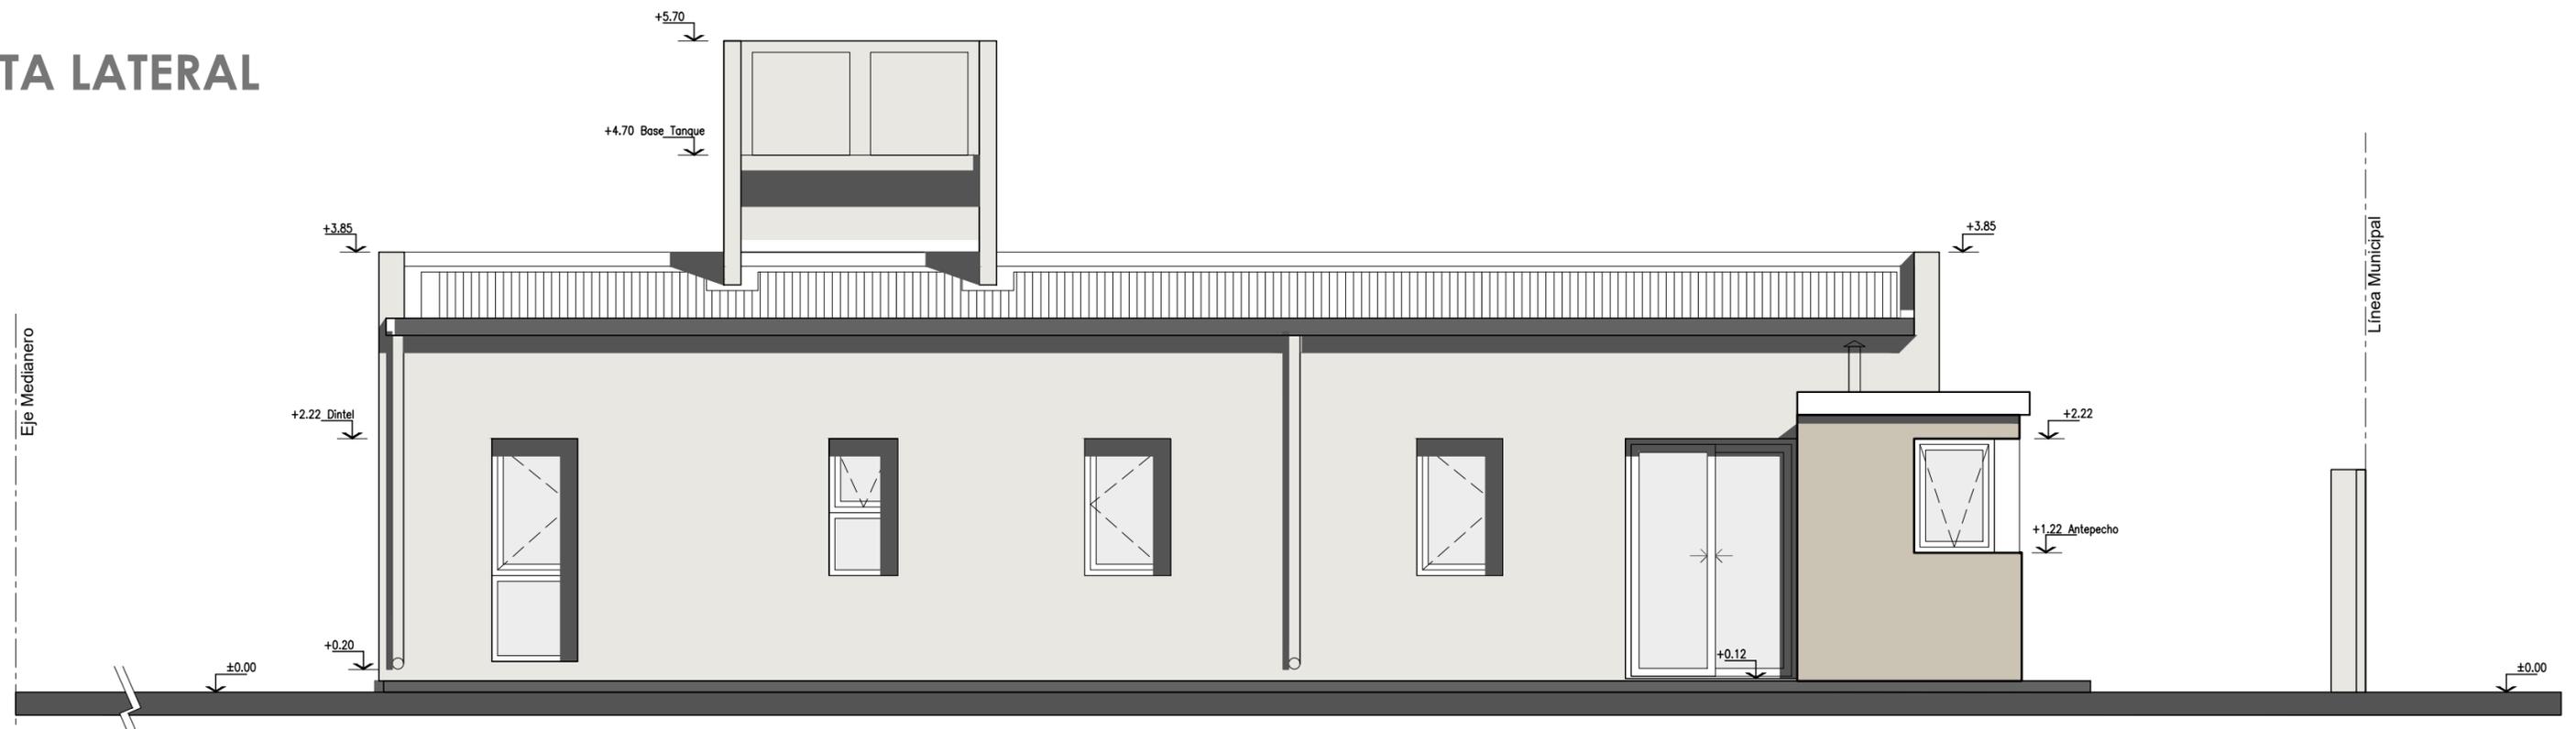

MUNICIPALIDAD DE TRENQUE LAUQUEN

PLANO: VISTAS

PROYECTO: 38 VIVIENDAS C. CERRADO

INTENDENTE: FRANCISCO RECOULAT SECRETARIO DE OBRAS Y SERVICIOS PÚBLICOS ING. MANUEL SILVA MUÑOZ

FECHA: ENERO 2026

LÁMINA 9