
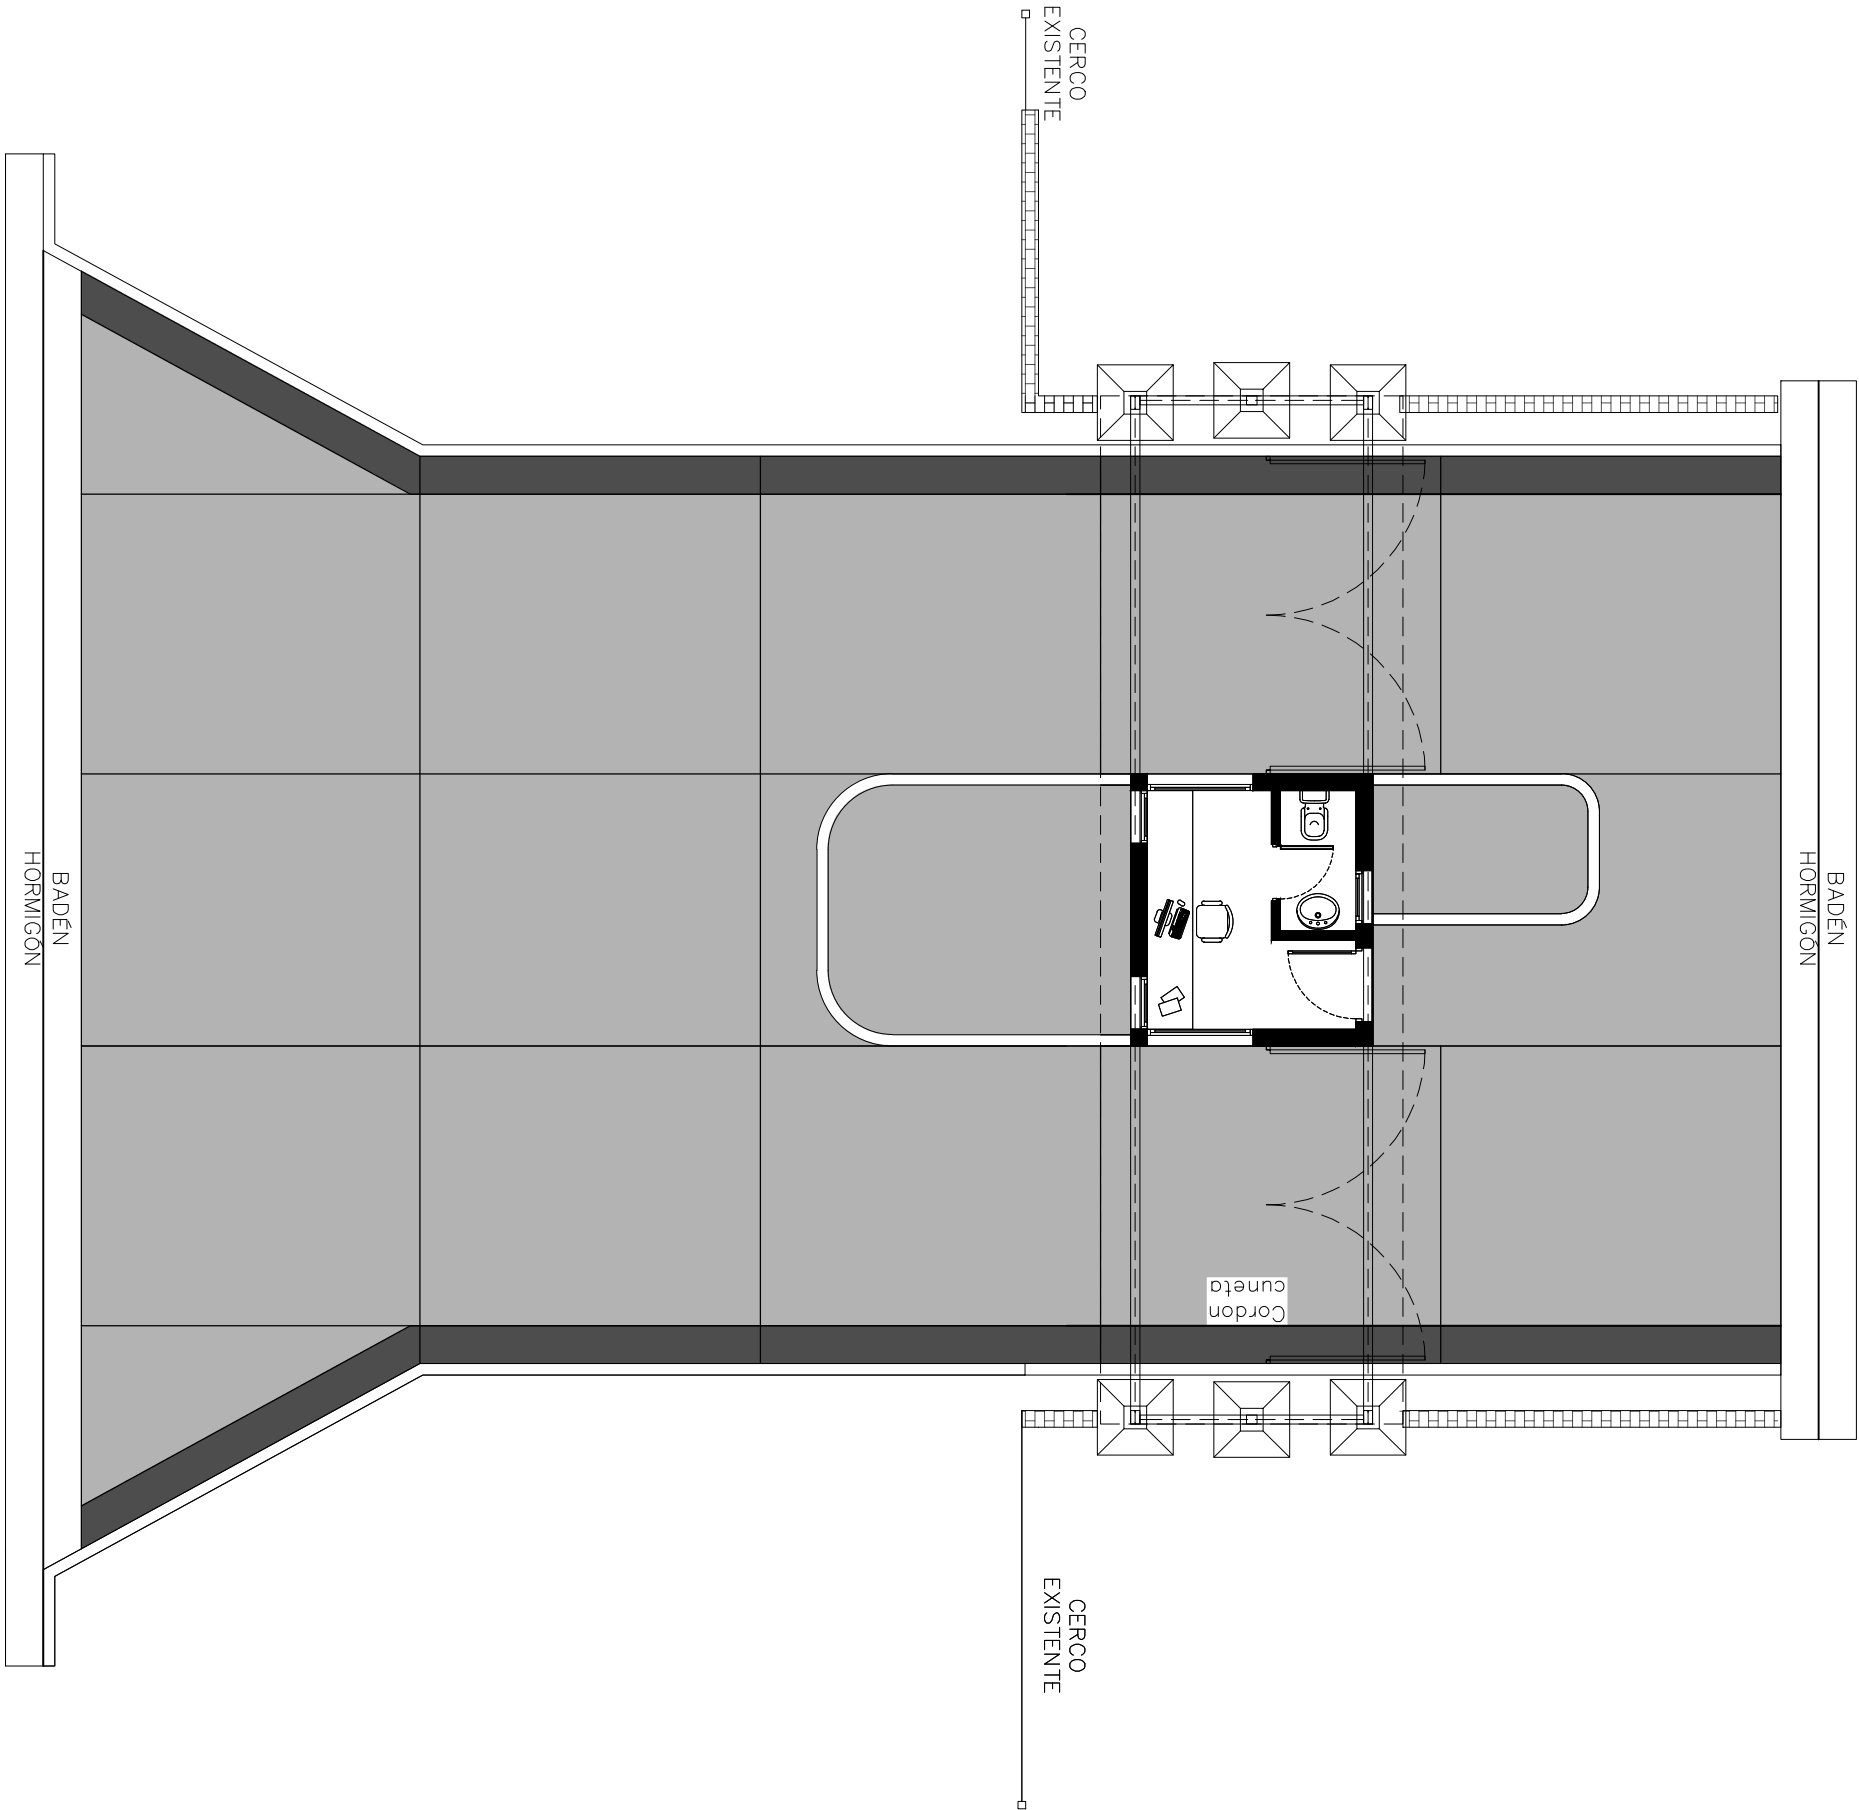


PLANTA ACCESO POLIDEPORTIVO

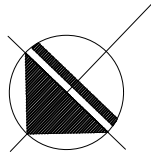

	ESCALA: -	MUNICIPALIDAD DE TRENQUE LAUQUEN	PLANO: PLANTA - COTAS	PROYECTO: AMPLIACIÓN POLIDEPORTIVO	INTENDENTE: FRANCISCO RECOULAT SECRETARIO DE OBRAS Y SERVICIOS PÚBLICOS: MANUEL SILVA MUÑOZ	FECHA: MAYO 2025	LÁMINA
--	--------------	-------------------------------------	--------------------------	--	--	------------------------	--------