
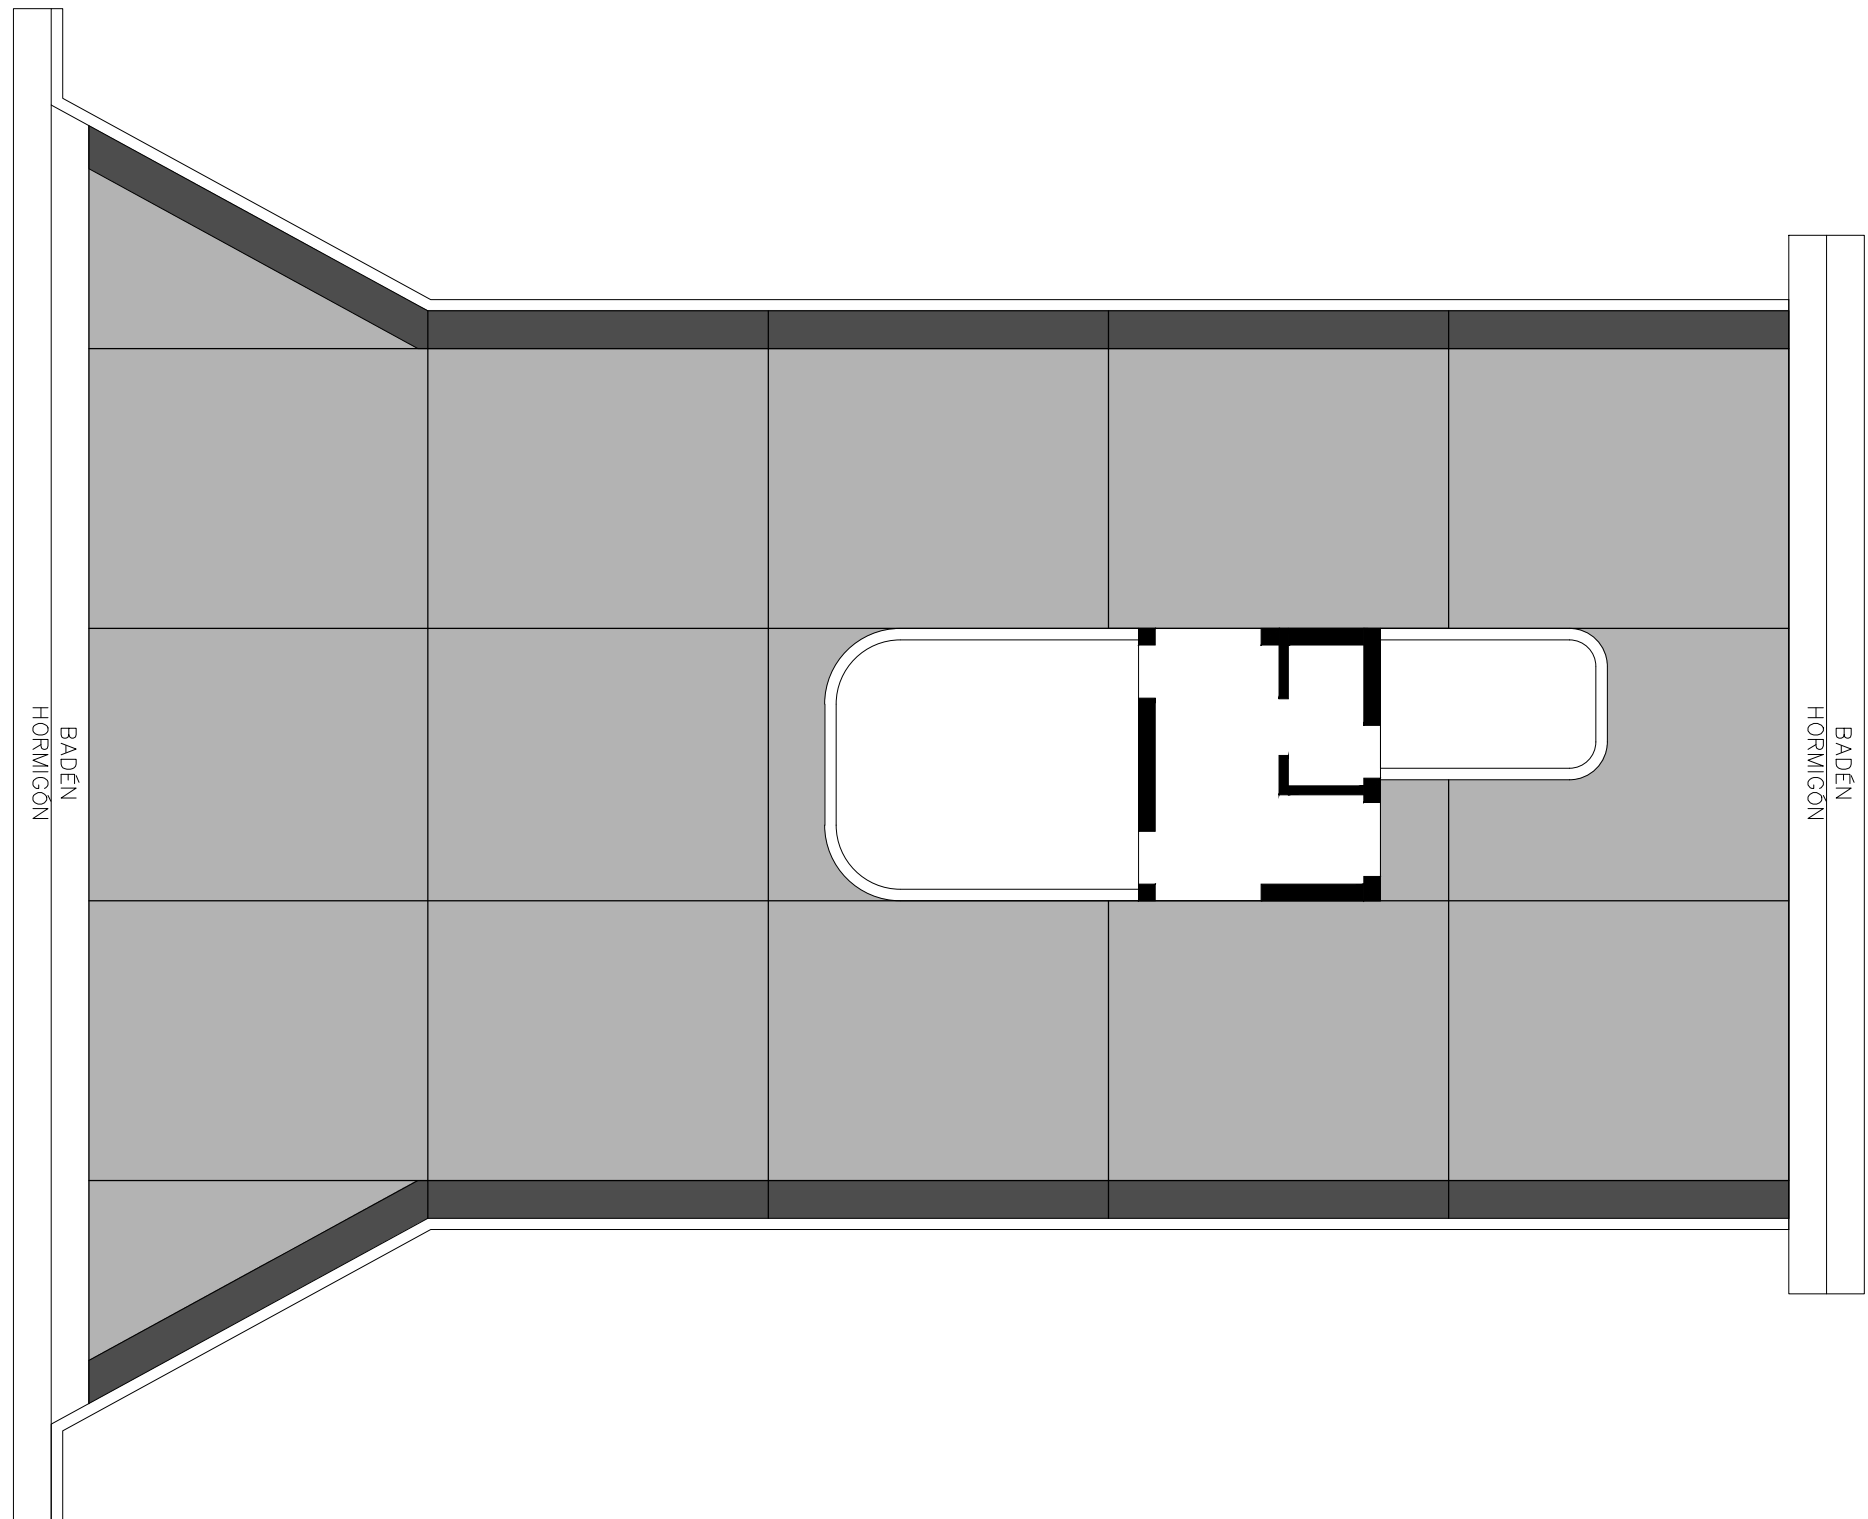


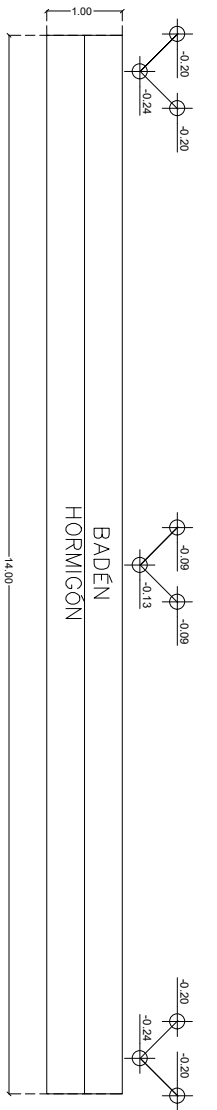

	ESCALA: -	MUNICIPALIDAD DE TRENQUE LAUQUEN	PLANO: ESCURRIMIENTO Y PENDIENTE	PROYECTO: AMPLIACIÓN POLIDEPORTIVO	INTENDENTE: FRANCISCO RECOULAT SECRETARIO DE OBRAS Y SERVICIOS PÚBLICOS: MANUEL SILVA MUÑOZ	FECHA: MAYO 2025	LÁMINA
--	------------------	---	--	--	--	--	--------