
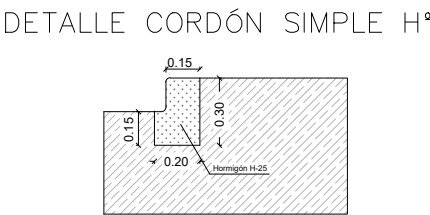
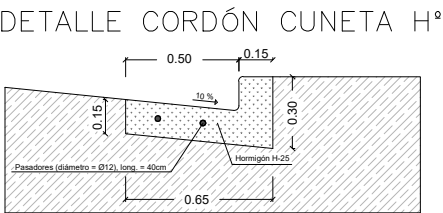
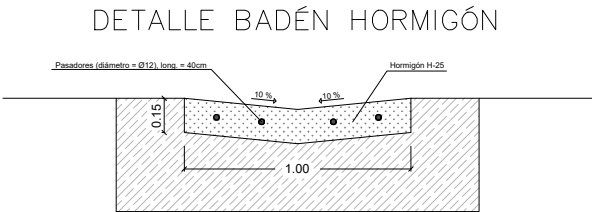
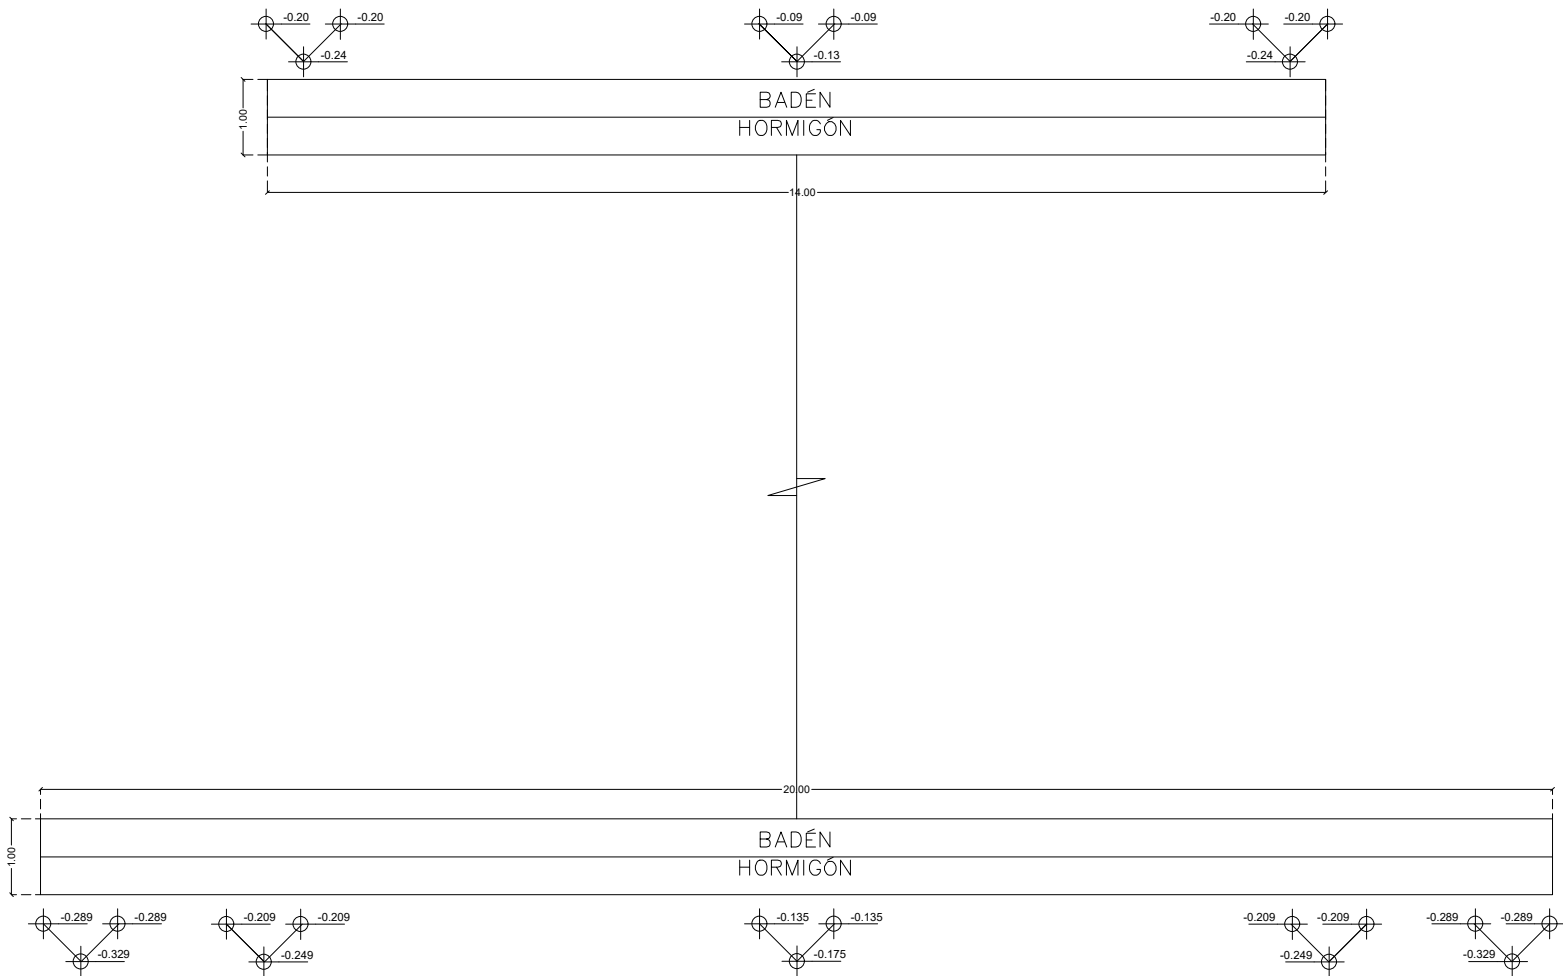


PLANO PAVIMENTO HORMIGON

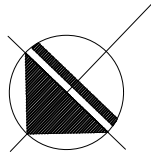

	ESCALA: -	MUNICIPALIDAD DE TRENQUE LAUQUEN	PLANO: ESCURRIMIENTO Y PENDIENTE	PROYECTO: AMPLIACIÓN POLIDEPORTIVO	INTENDENTE: FRANCISCO RECOULAT SECRETARIO DE OBRAS Y SERVICIOS PÚBLICOS: MANUEL SILVA MUÑOZ	FECHA: MAYO 2025	LÁMINA
--	--------------	-------------------------------------	-------------------------------------	---------------------------------------	--	------------------------	--------