

INSTALACIÓN AGUA

Línea Municipal


E.M.

E.M.

E.M.

E.M.

E.M.

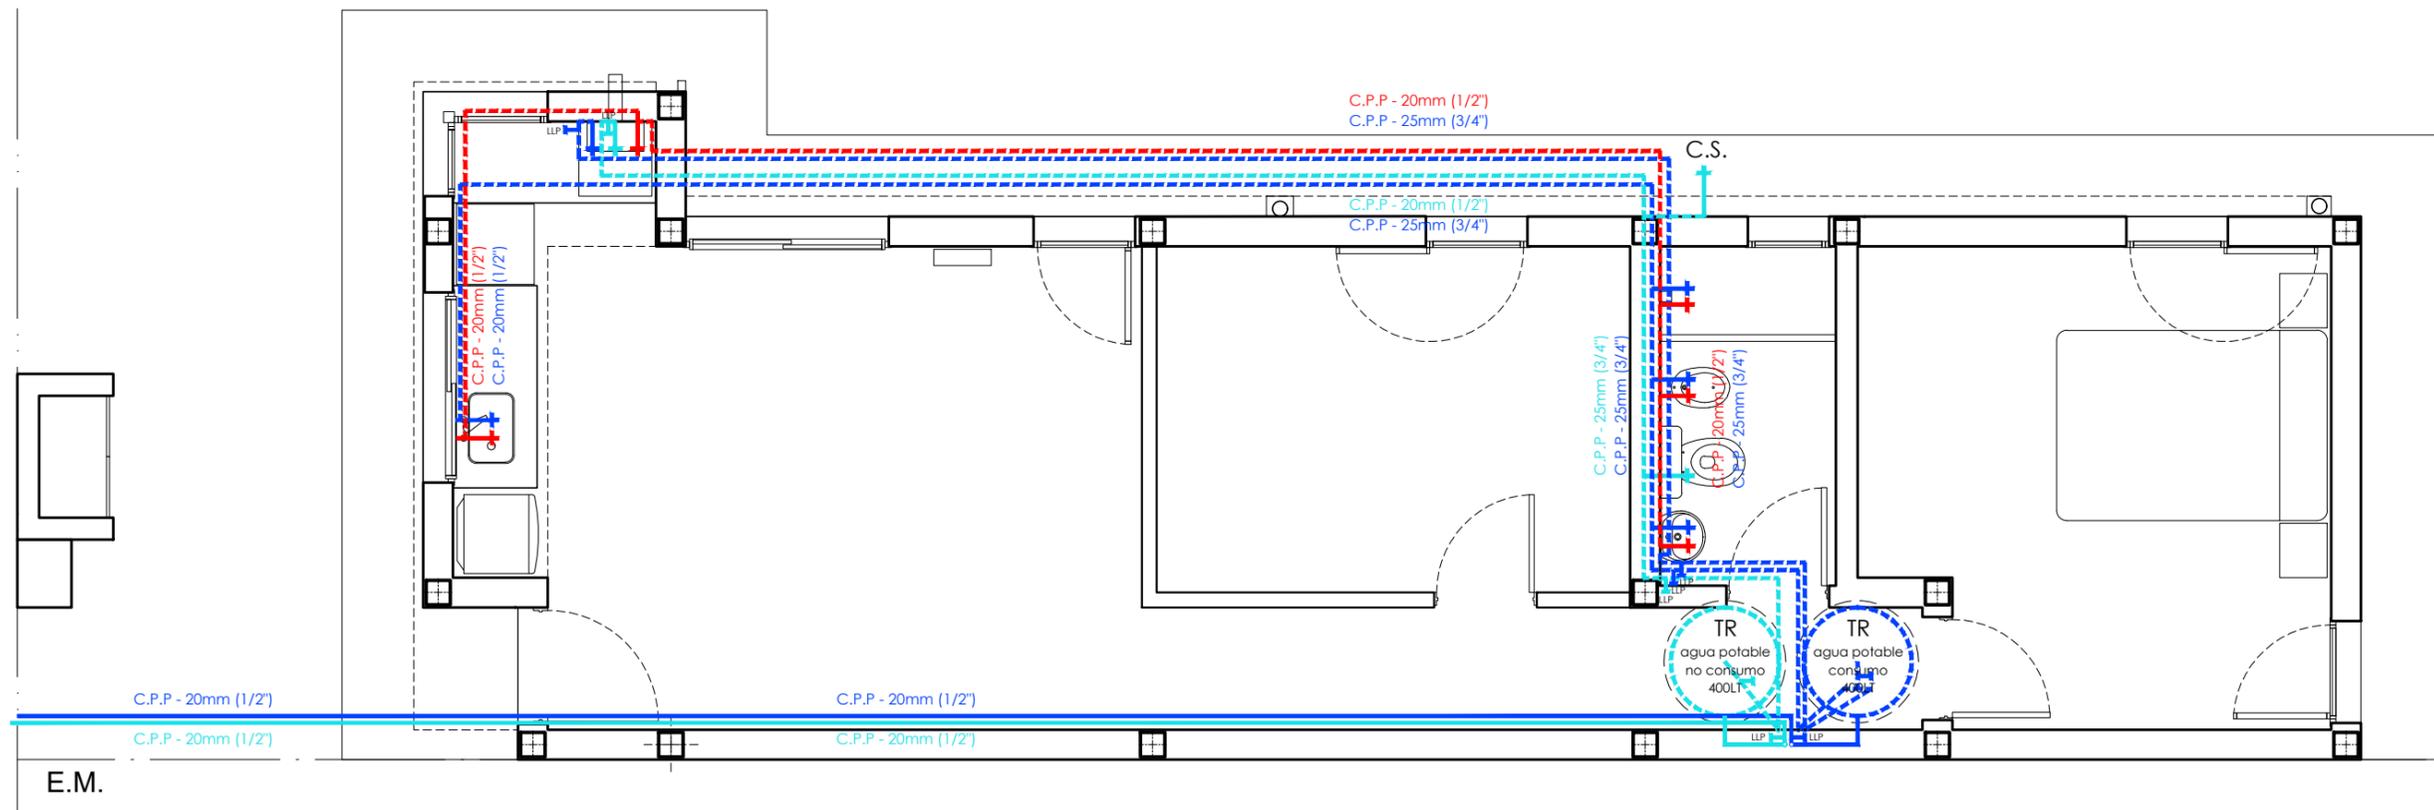

MUNICIPALIDAD
DE
**TRENQUE
LAUQUEN**

PLANO:
INSTALACIÓN AGUA

PROYECTO:
**38 VIVIENDAS
C. CERRADO**

INTENDENTE:
FRANCISCO RECOULAT
SECRETARIO DE OBRAS Y SERVICIOS PÚBLICOS
ING. MANUEL SILVA MUÑOZ

FECHA:
**ENERO
2026**

LÁMINA
12