
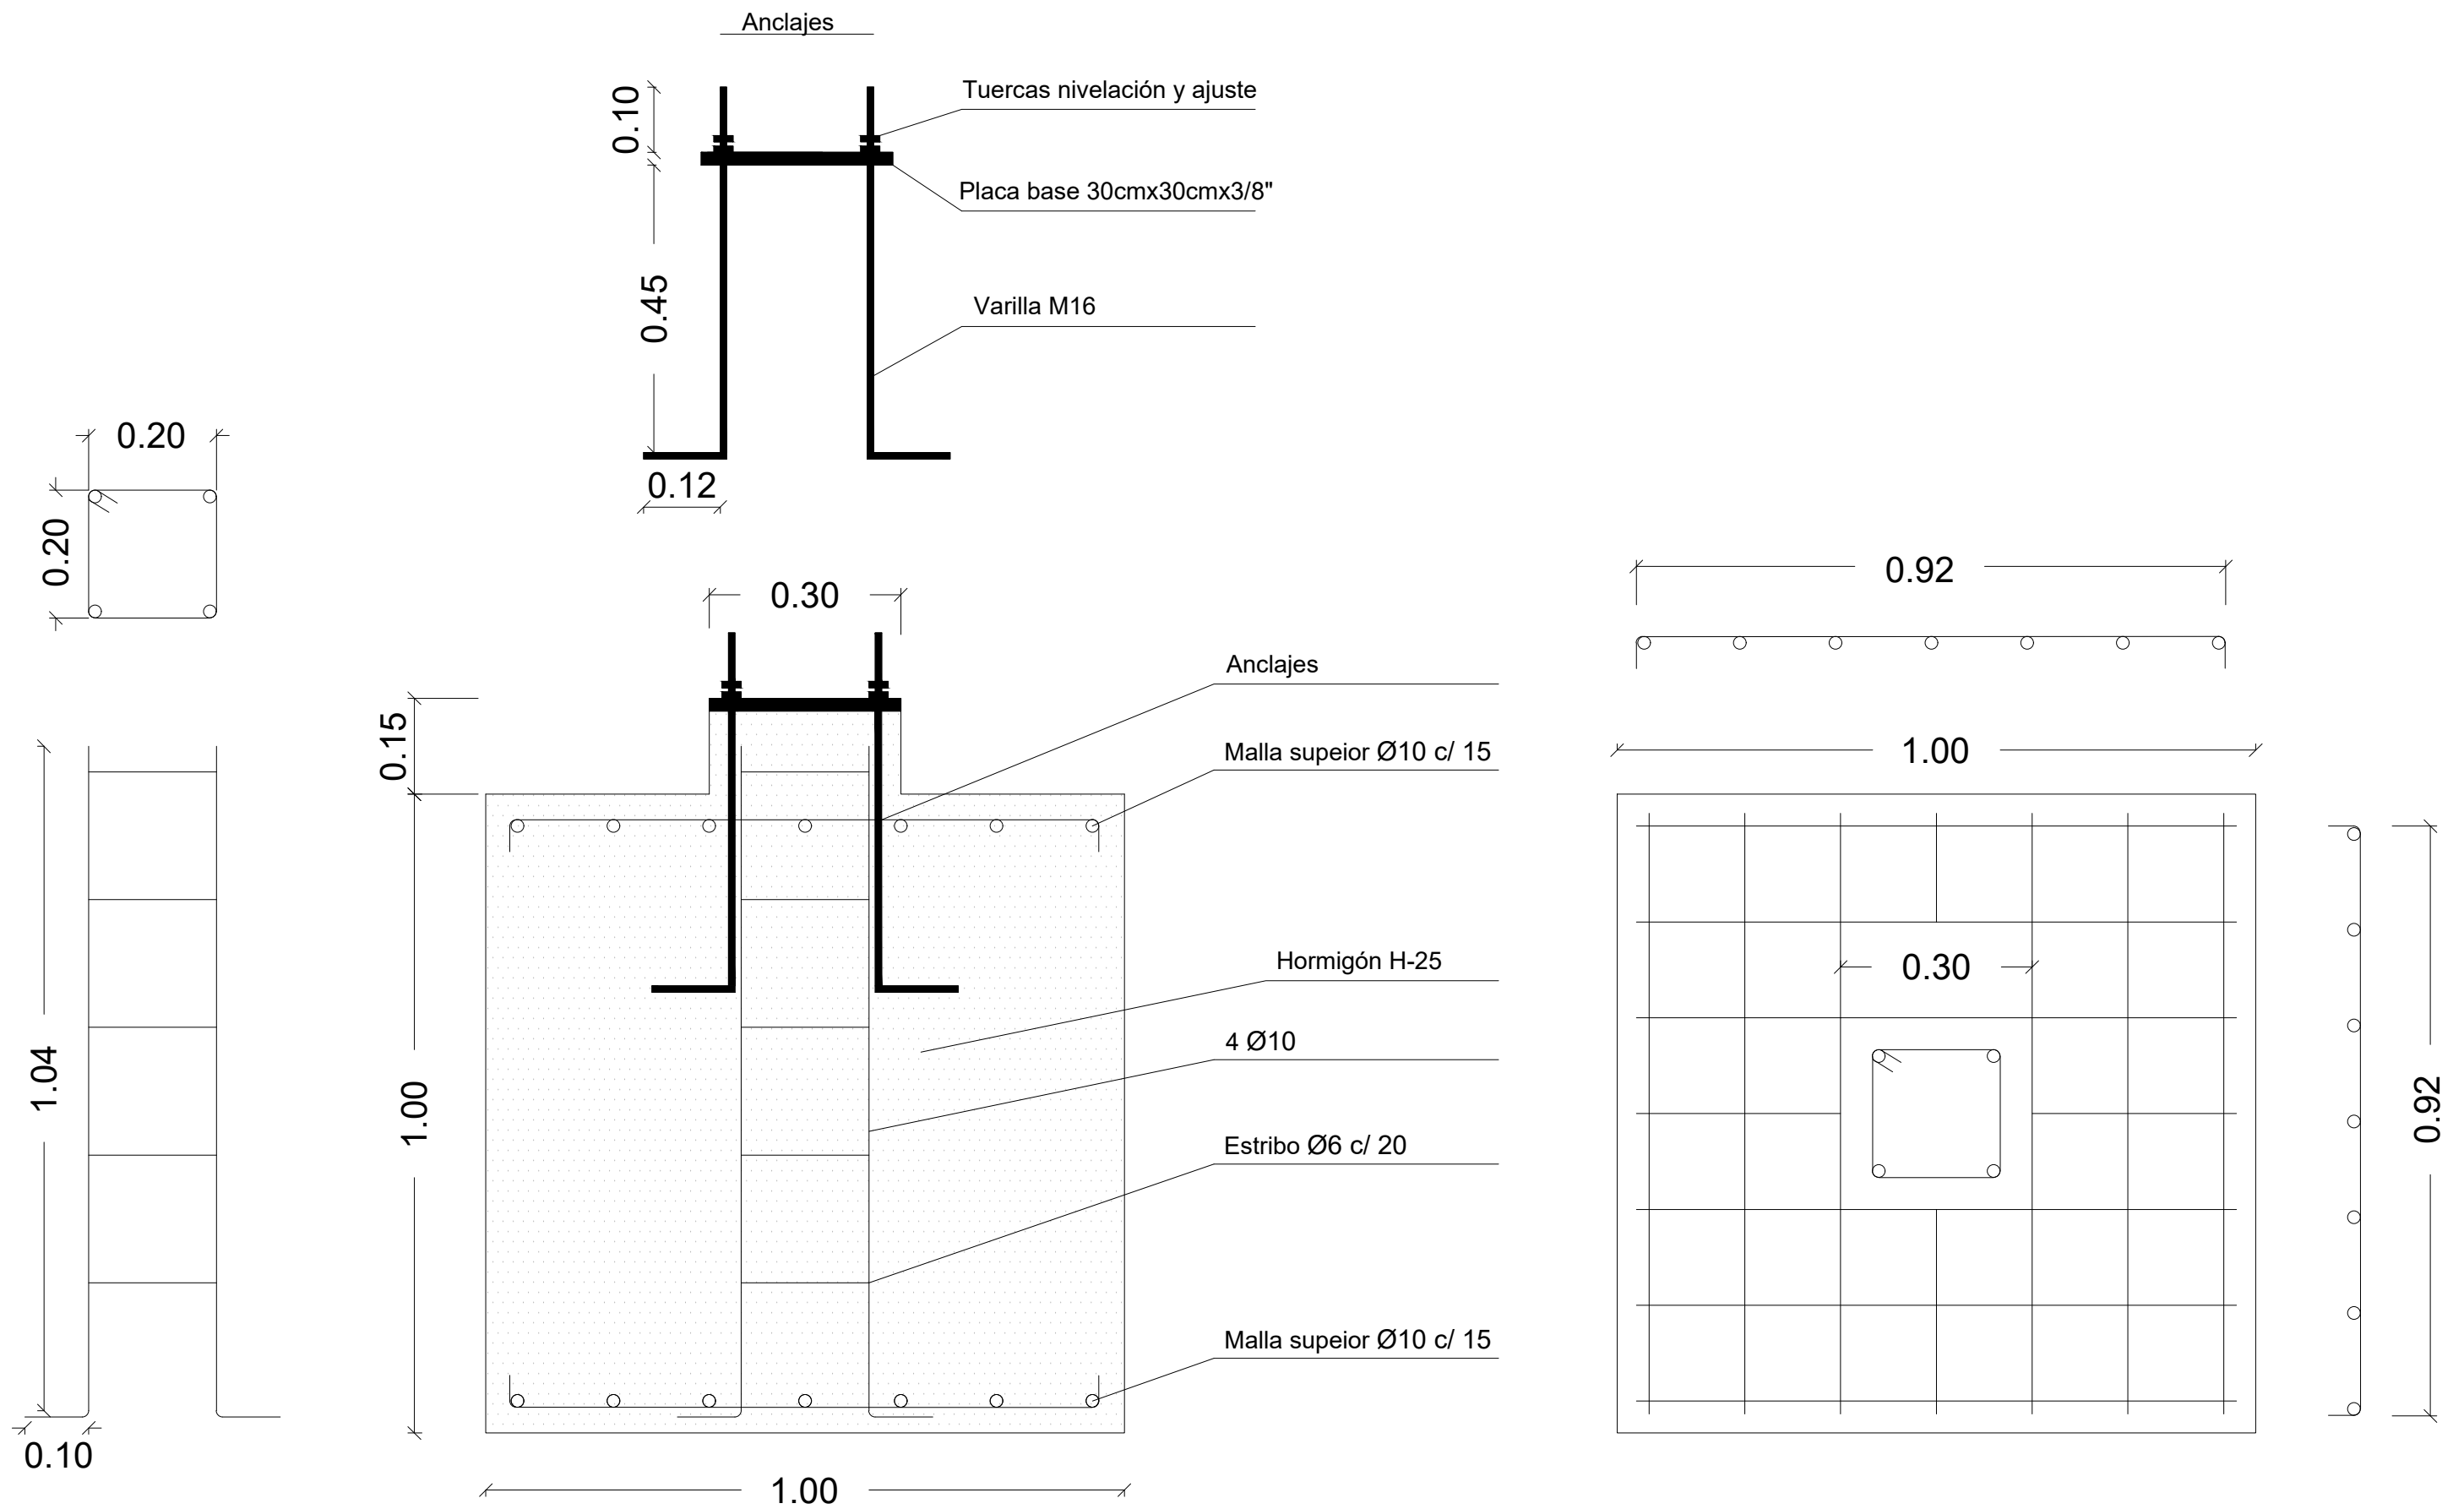


PLANO PORTICO METALICO

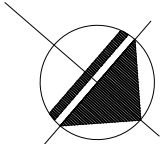

	ESCALA:	MUNICIPALIDAD DE	PLANO:	PROYECTO:	INTENDENTE:	FECHA:	LÁMINA
	-	TRENQUE LAUQUEN	BASES	AMPLIACIÓN POLIDEPORTIVO	FRANCISCO RECOULAT SECRETARIO DE OBRAS Y SERVICIOS PÚBLICOS: MANUEL SILVA MUÑOZ	MAYO 2025	