
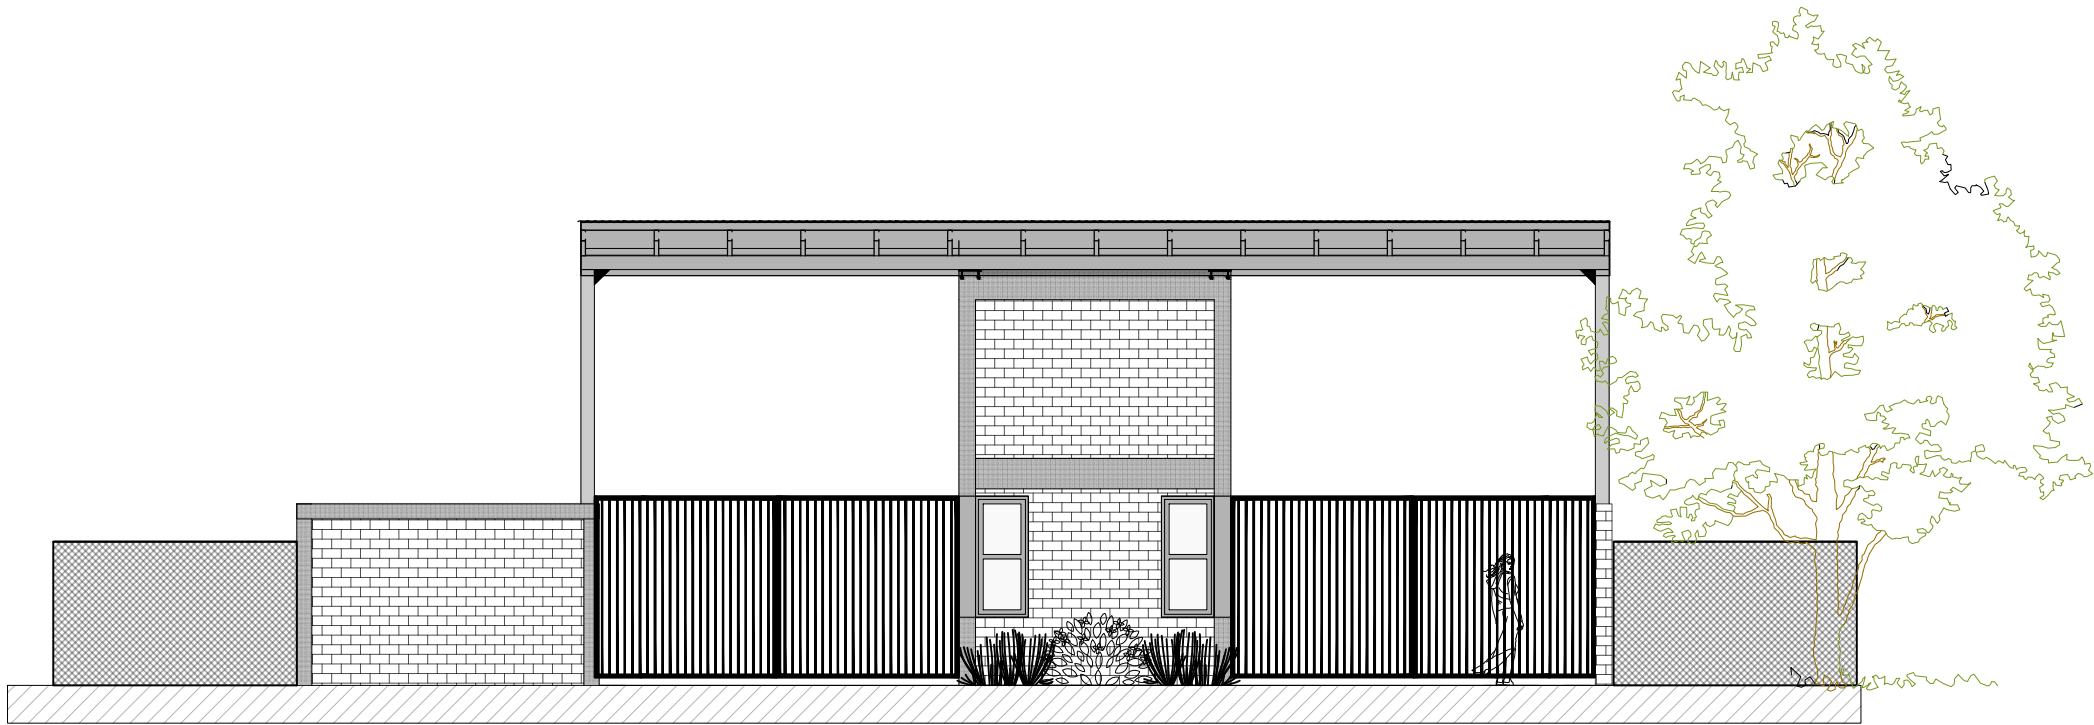


PLANTA ACCESO POLIDEPORTIVO

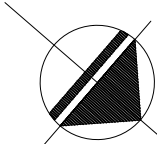

	ESCALA:	MUNICIPALIDAD DE TRENQUE LAUQUEN	PLANO: VISTA FRONTAL	PROYECTO: AMPLIACIÓN POLIDEPORTIVO	INTENDENTE: FRANCISCO RECOULAT SECRETARIO DE OBRAS Y SERVICIOS PÚBLICOS: MANUEL SILVA MUÑOZ	FECHA:	LÁMINA
	-					MAYO 2025	