PLANTA GENERAL - CONFORME A OBRA

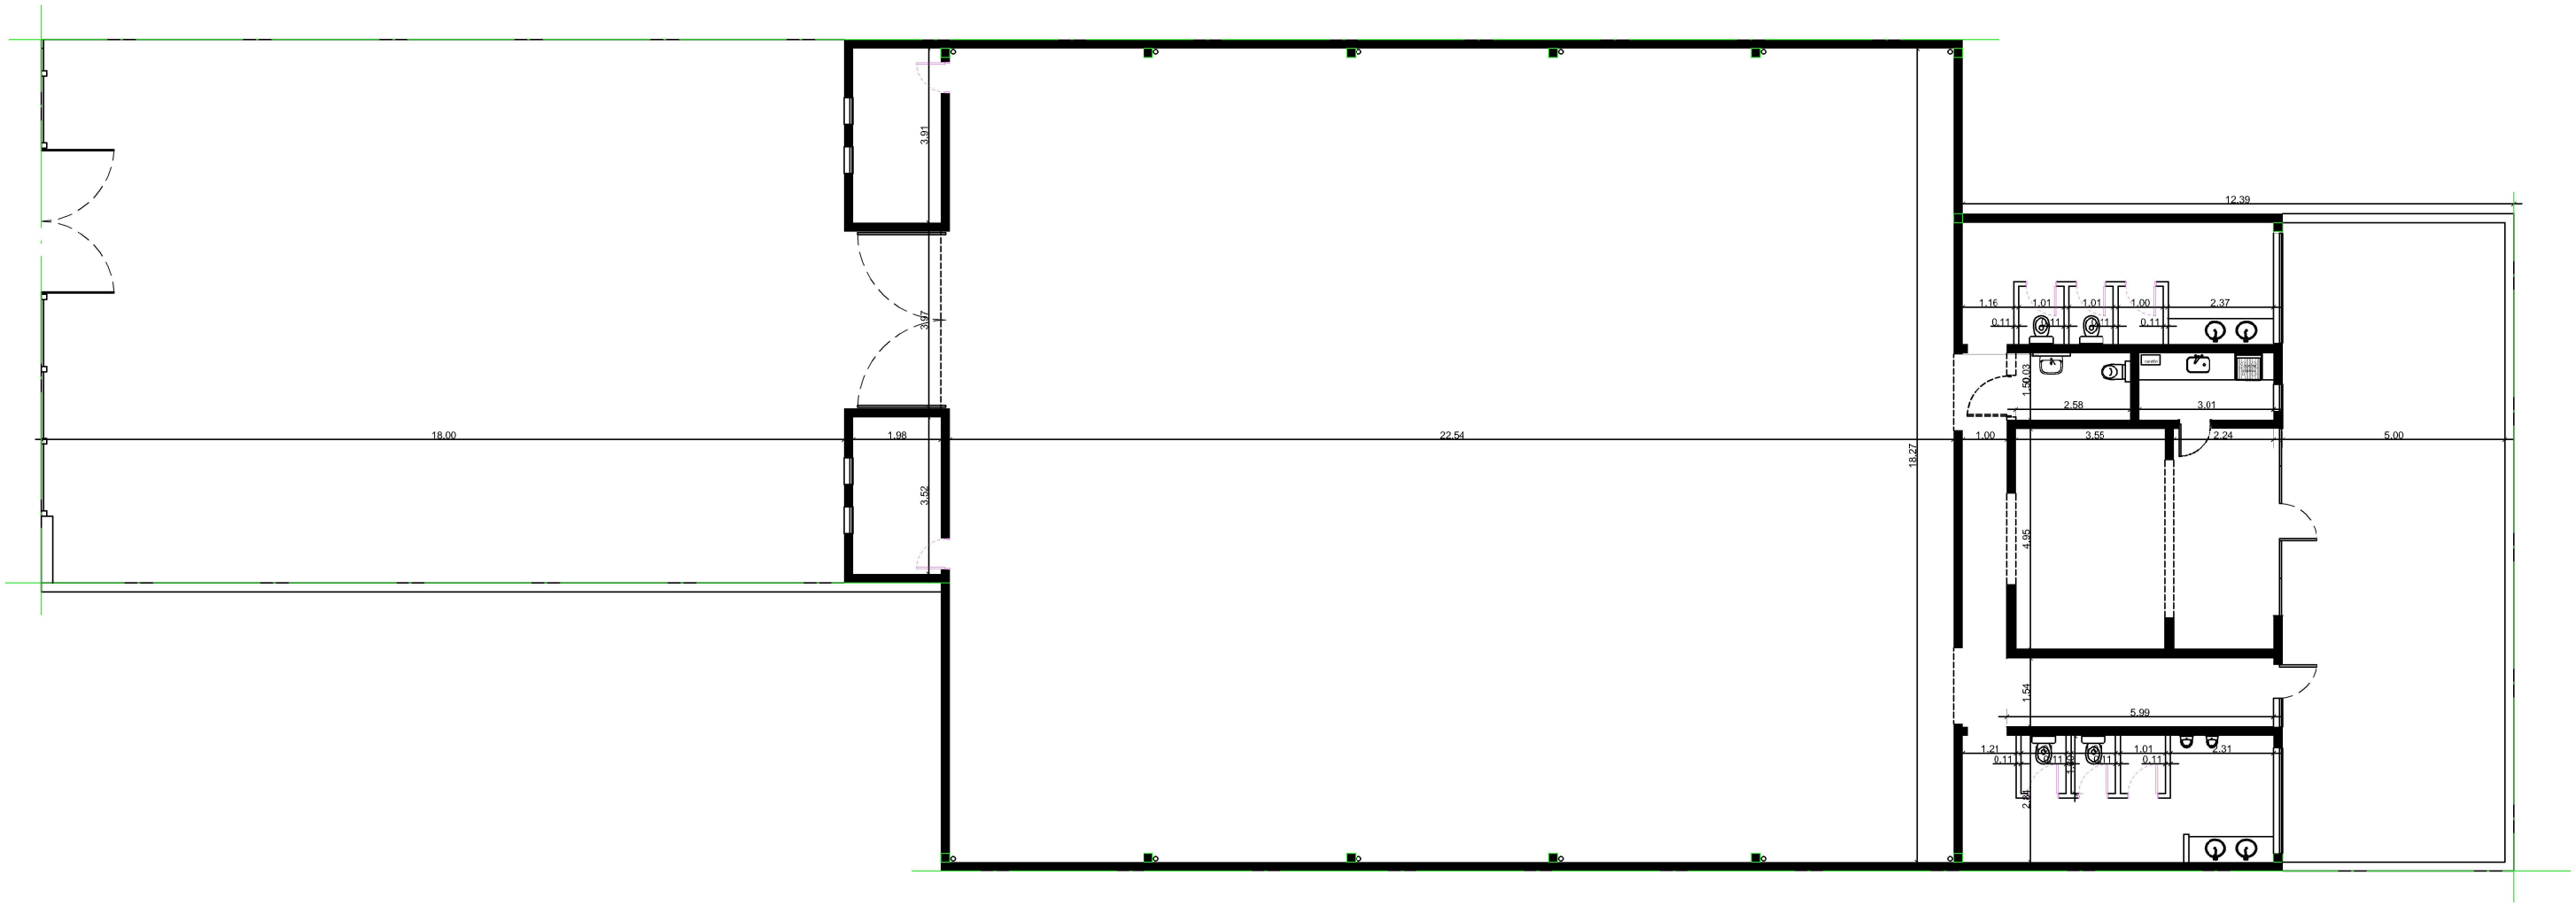

	ESCALA:	MUNICIPALIDAD DE	PLANO:	PROYECTO:	INTENDENTE:	FECHA:	LÁMINA
	-	TRENQUE LAUQUEN	PLANTA GENERAL	**REMODELACIÓN GIMNASIO**	**FRANCISCO RECOULAT** SECRETARIO DE OBRAS Y SERVICIOS PÚBLICOS: **MANUEL SILVA MUÑOZ**	**SEPTIEMBRE** 2026	1

PLANTA GENERAL - PROYECTO

Calle Uriburu

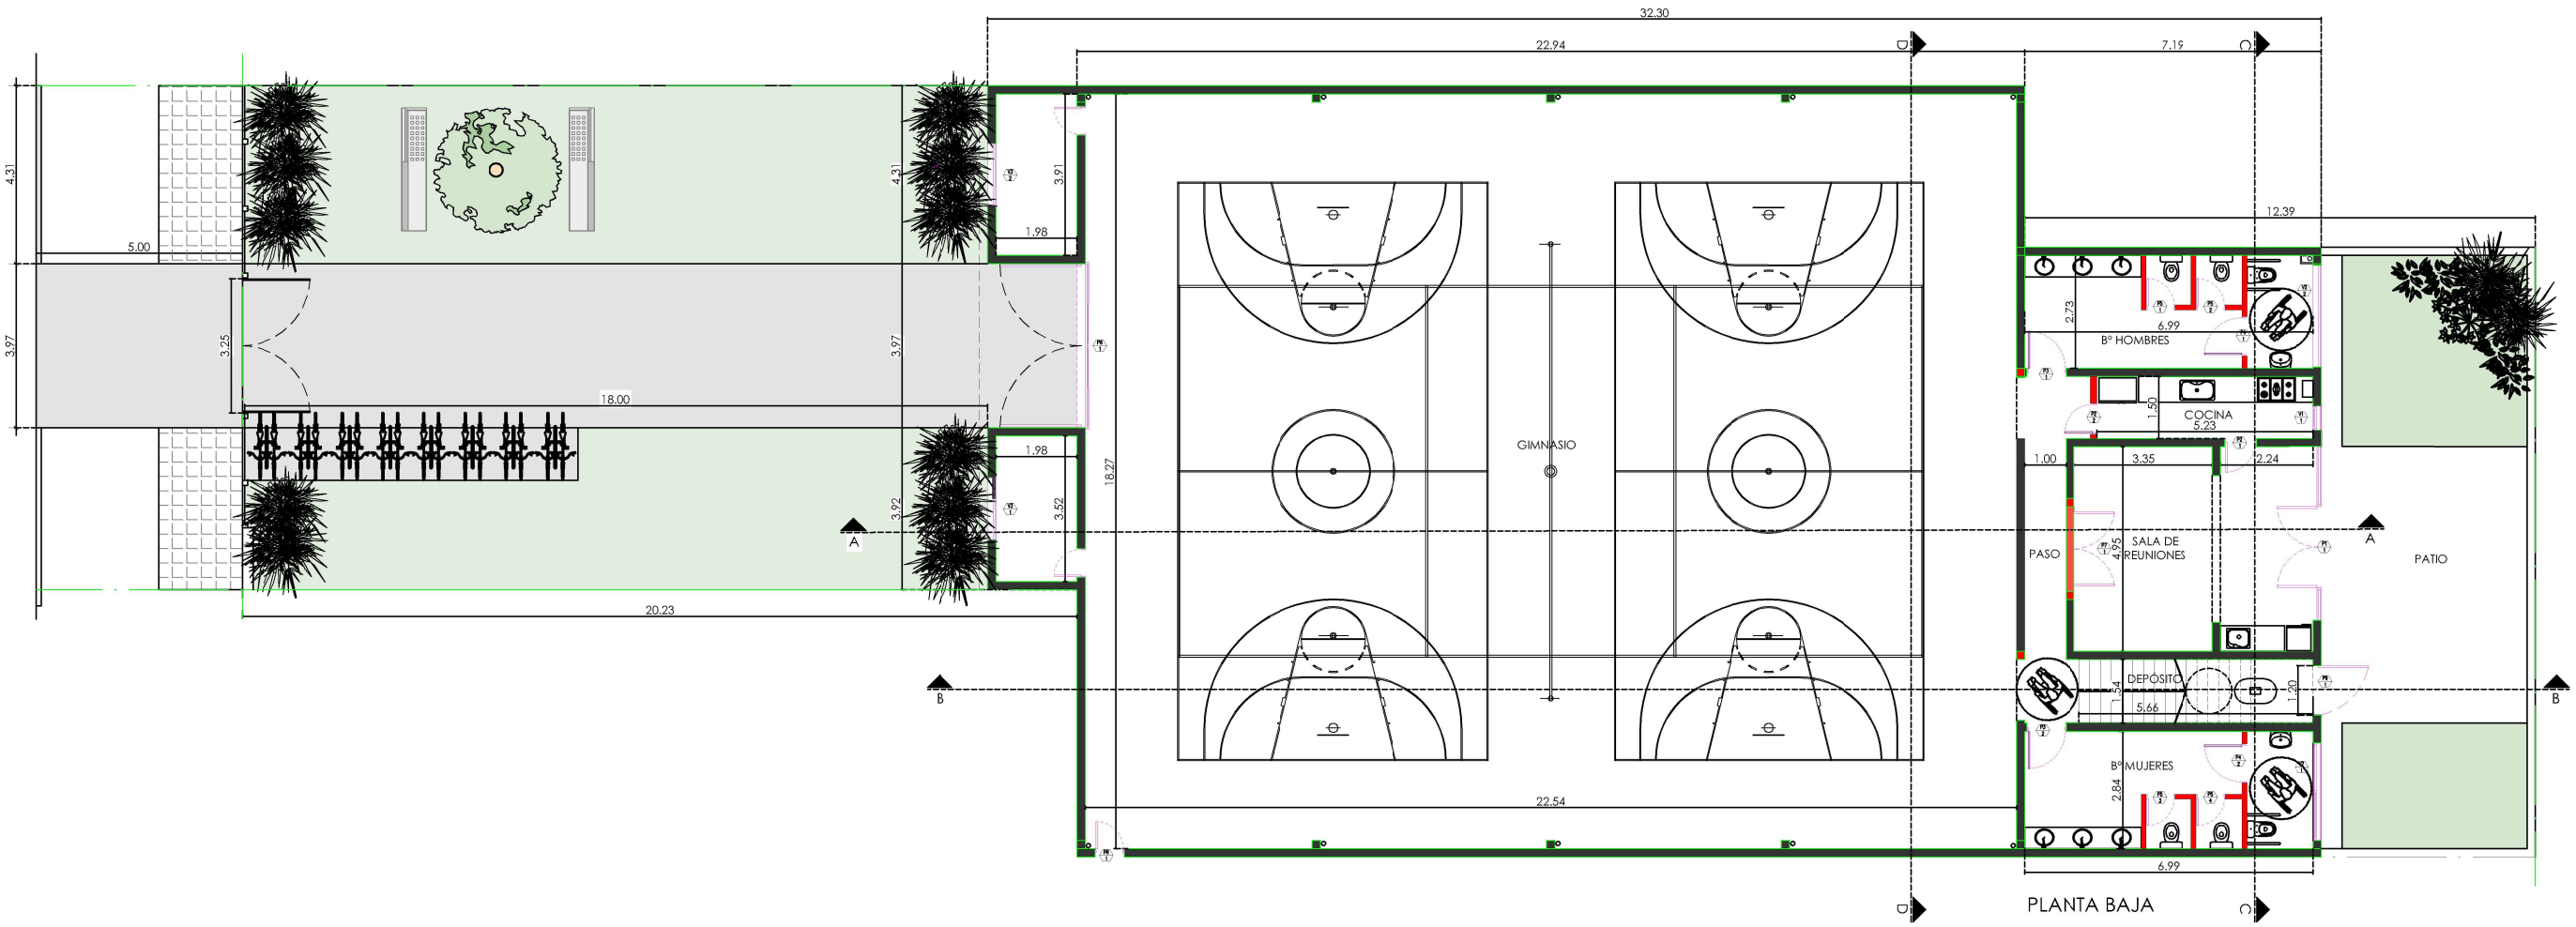

	ESCALA: -	MUNICIPALIDAD DE TRENQUE LAUQUEN	PLANO: PLANTA GENERAL	PROYECTO: **REMODELACIÓN GIMNASIO**	INTENDENTE: **FRANCISCO RECOULAT** SECRETARIO DE OBRAS Y SERVICIOS PÚBLICOS: **MANUEL SILVA MUÑOZ**	FECHA: **JUNIO** 2026	LÁMINA 2

PLANTA SERVICIOS

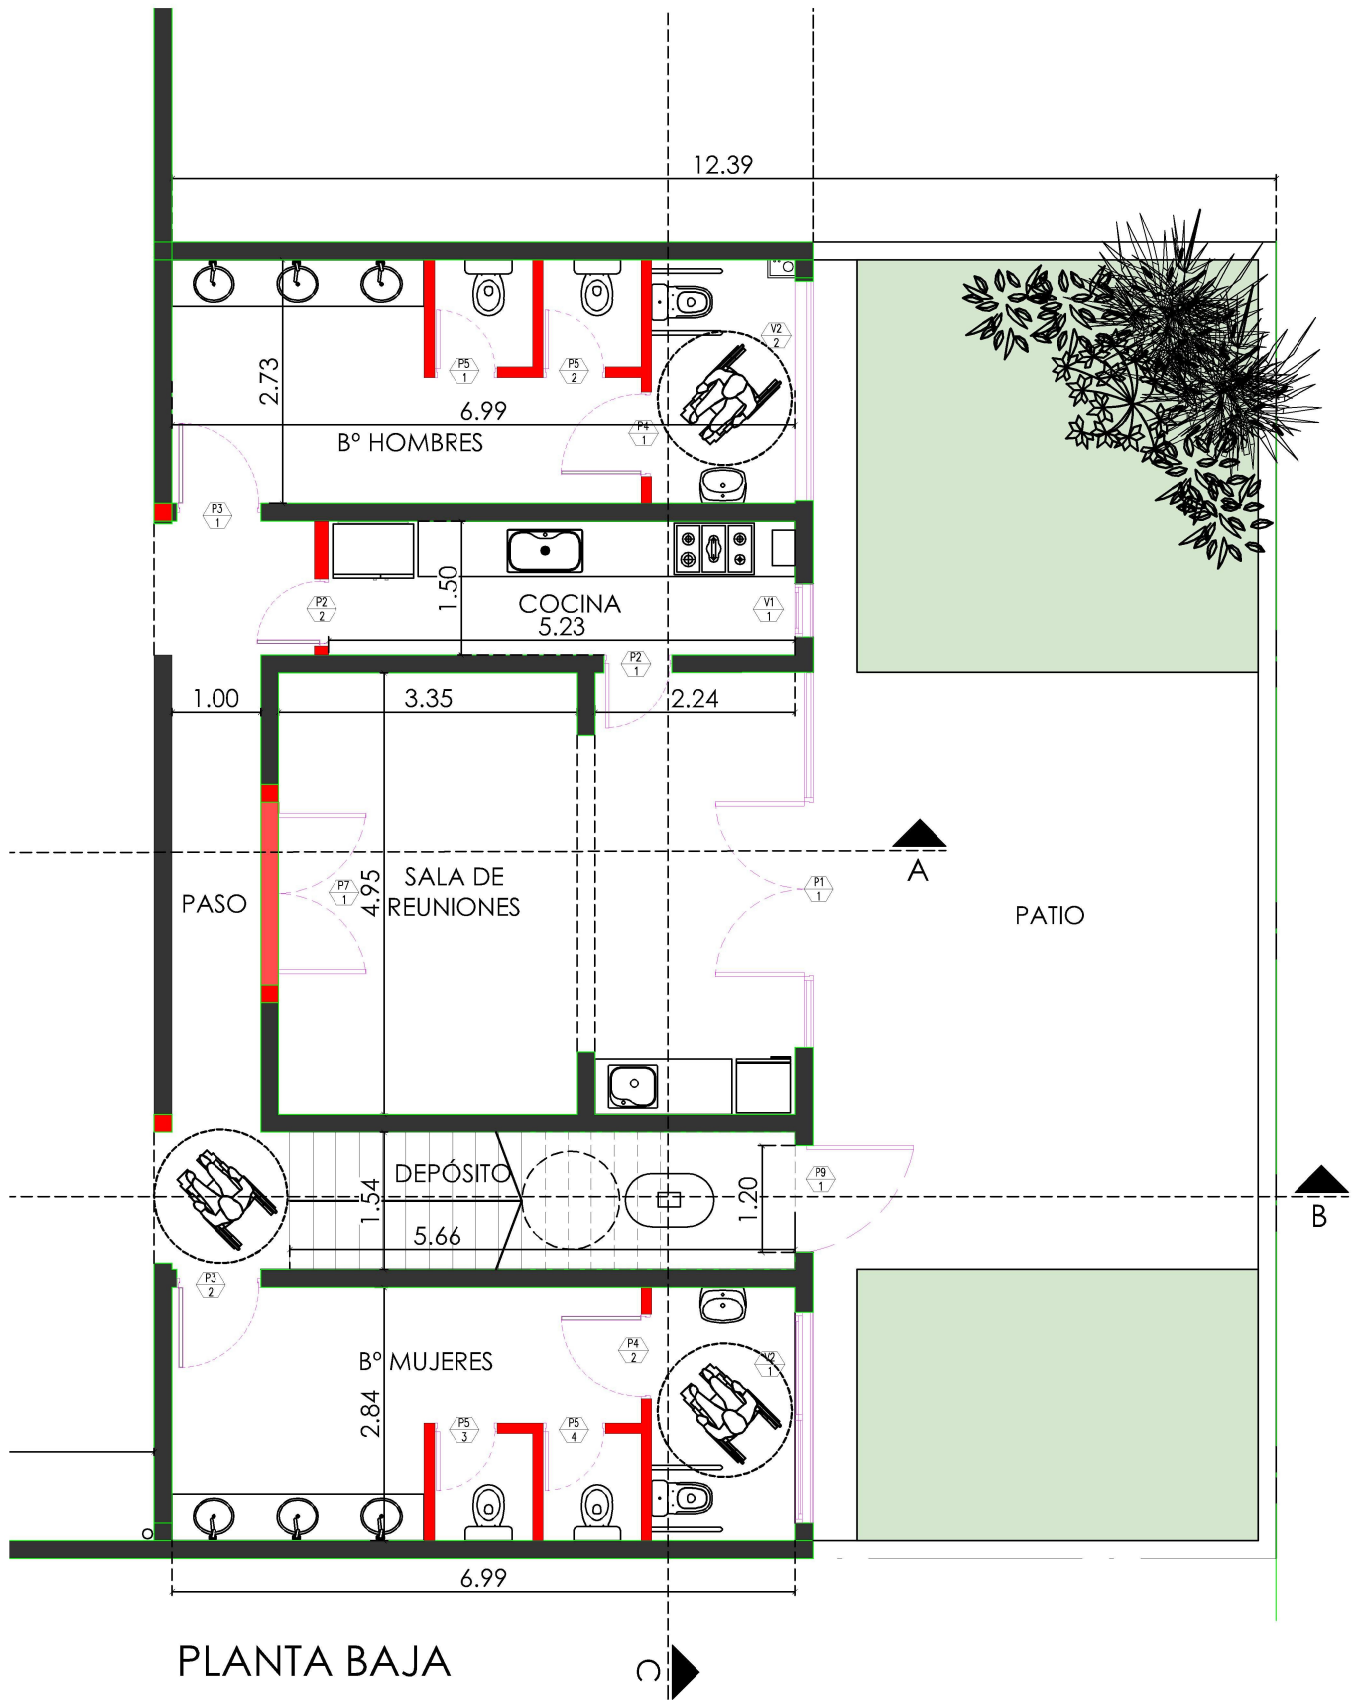

PLANTA BAJA

PLANTA ALTA

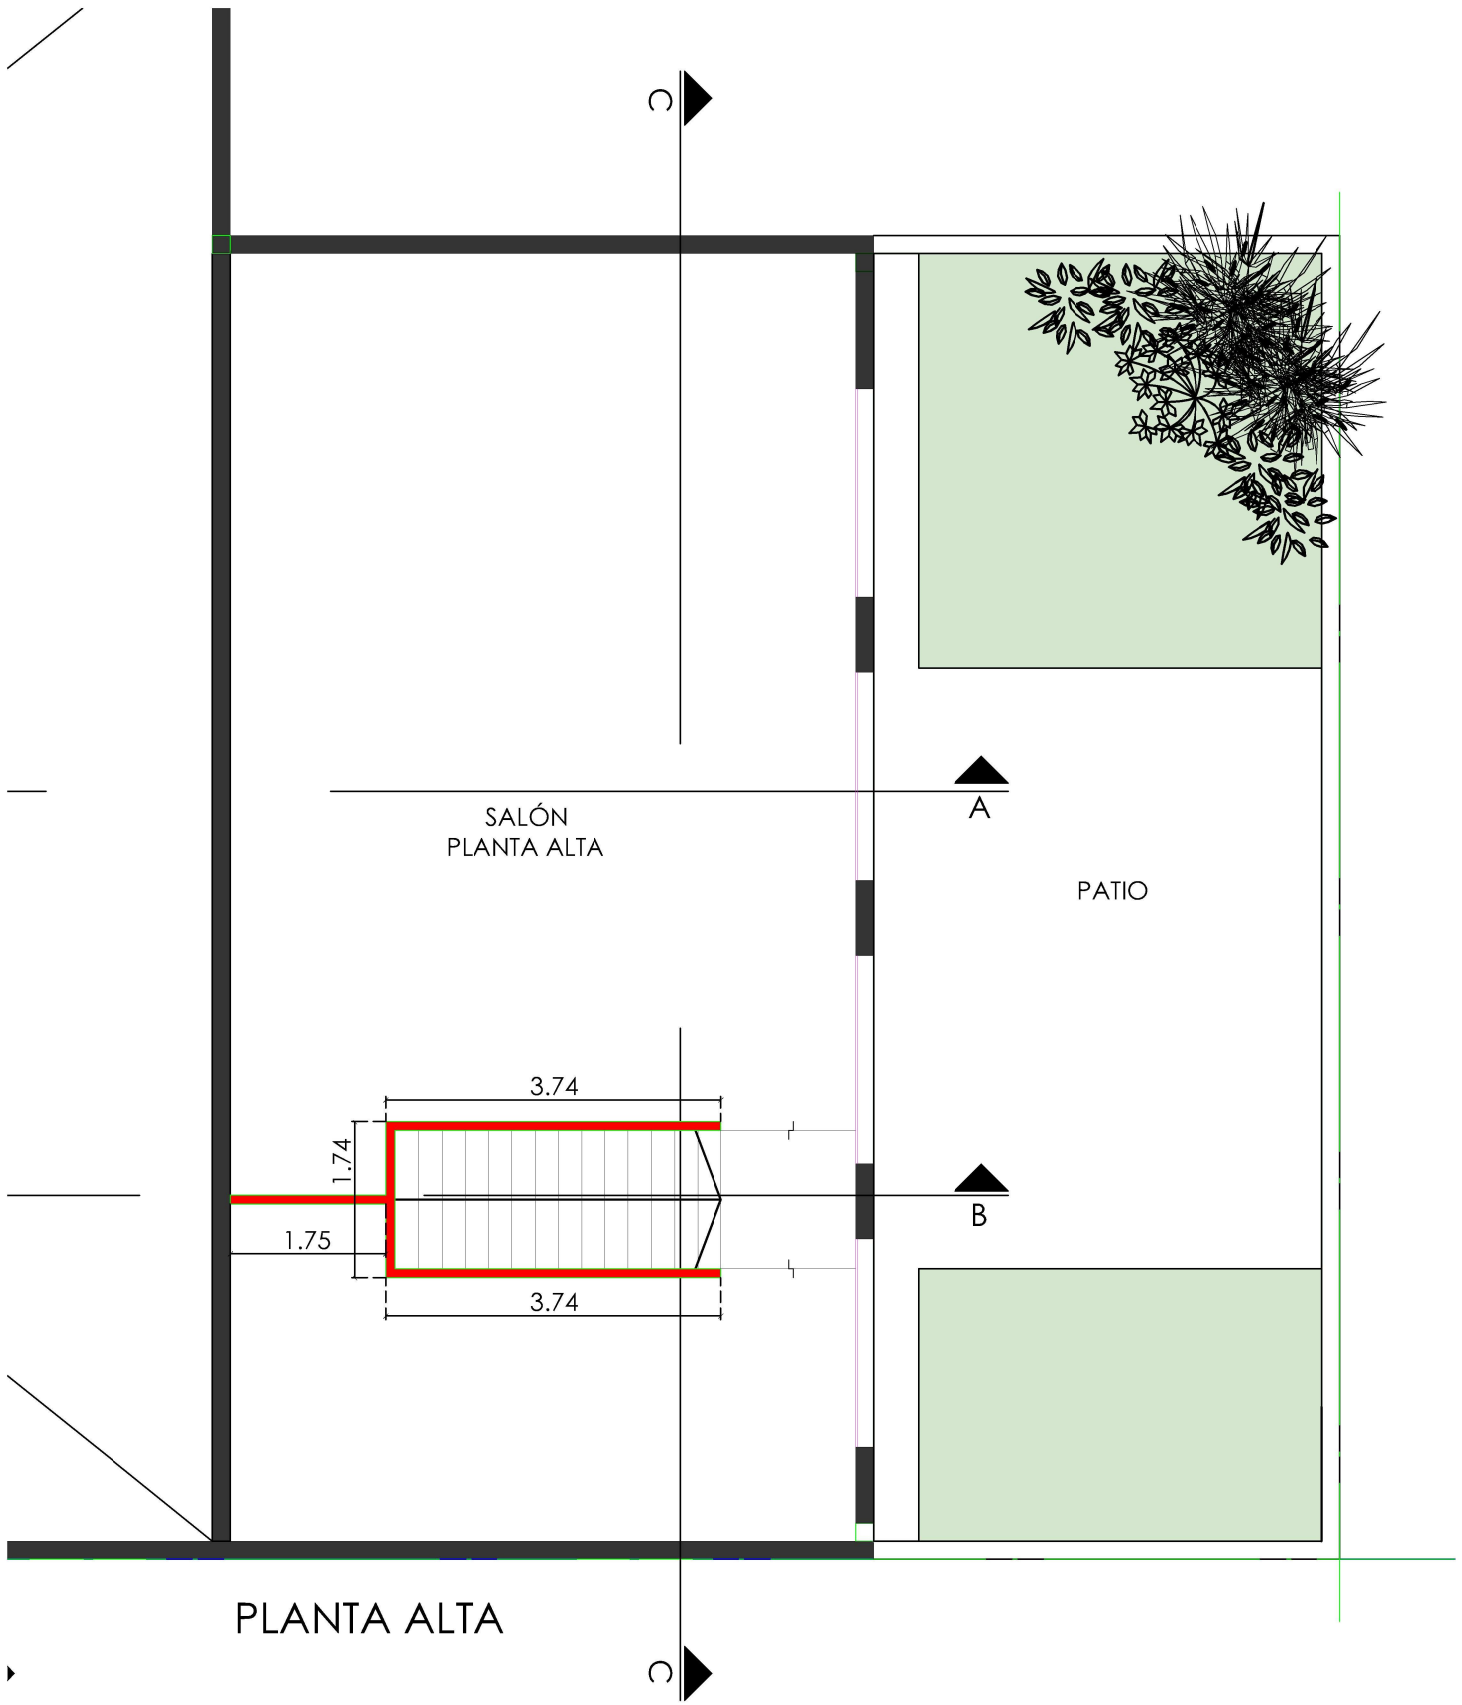

PLANTA ALTA

	ESCALA: -	MUNICIPALIDAD DE TRENQUE LAUQUEN	PLANO: PLANTA SERVICIOS	PROYECTO: **REMODELACIÓN GIMNASIO**	INTENDENTE: **FRANCISCO RECOULAT** SECRETARIO DE OBRAS Y SERVICIOS PÚBLICOS: **MANUEL SILVA MUÑOZ**	FECHA: **JUNIO** 2026	LÁMINA 3

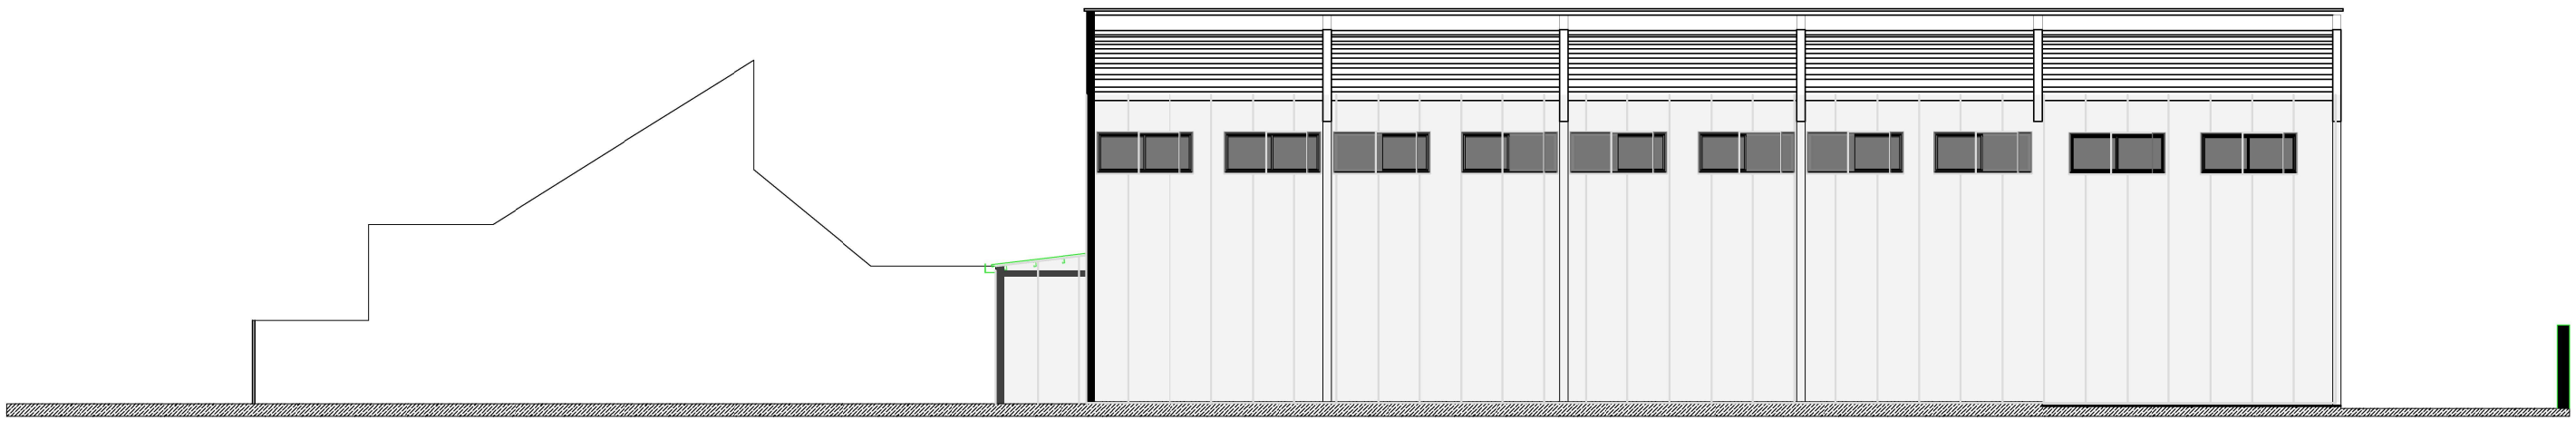

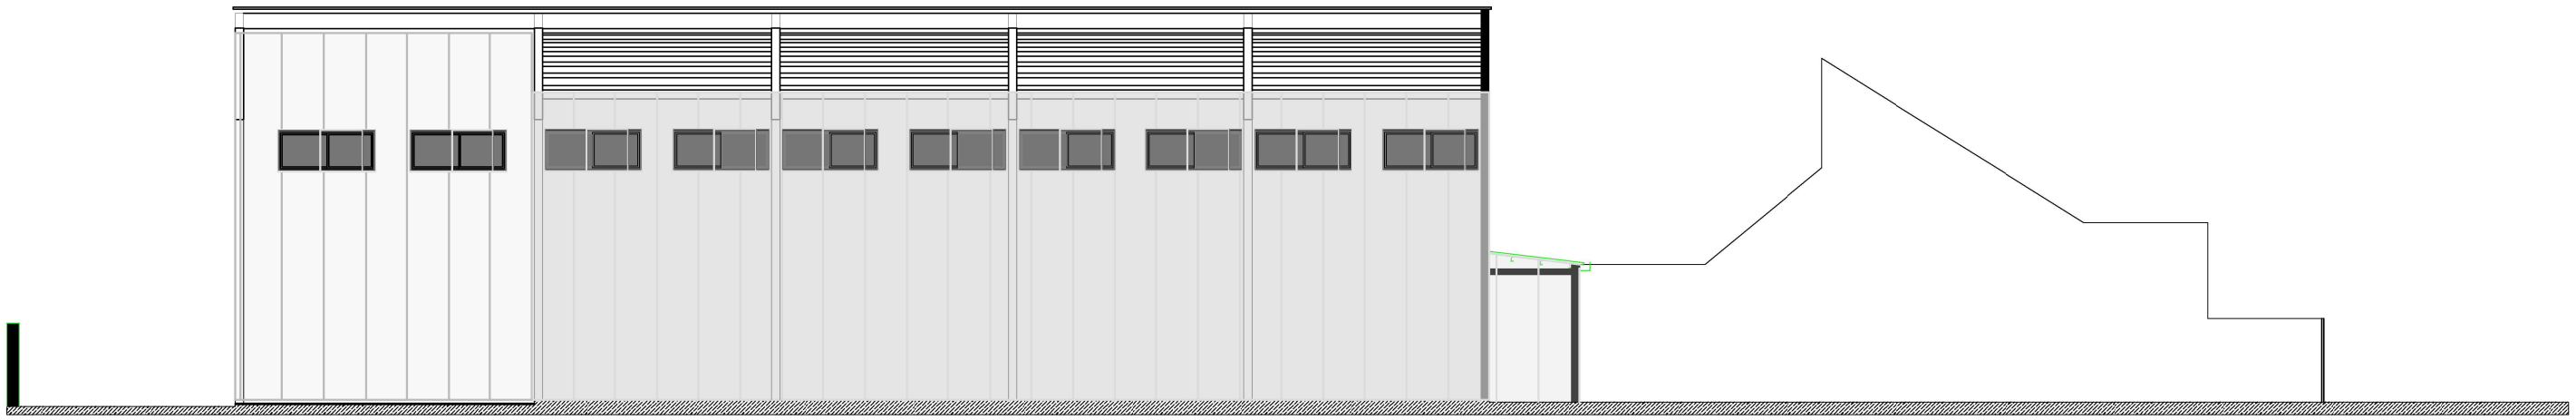

	ESCALA: -	MUNICIPALIDAD DE TRENQUE LAUQUEN	PLANO: VISTAS LATERALES	PROYECTO: **REMODELACIÓN GIMNASIO**	INTENDENTE: **FRANCISCO RECOULAT** SECRETARIO DE OBRAS Y SERVICIOS PÚBLICOS: **MANUEL SILVA MUÑOZ**	FECHA: **JUNIO** 2026	LÁMINA 4



VISTA FRONTAL

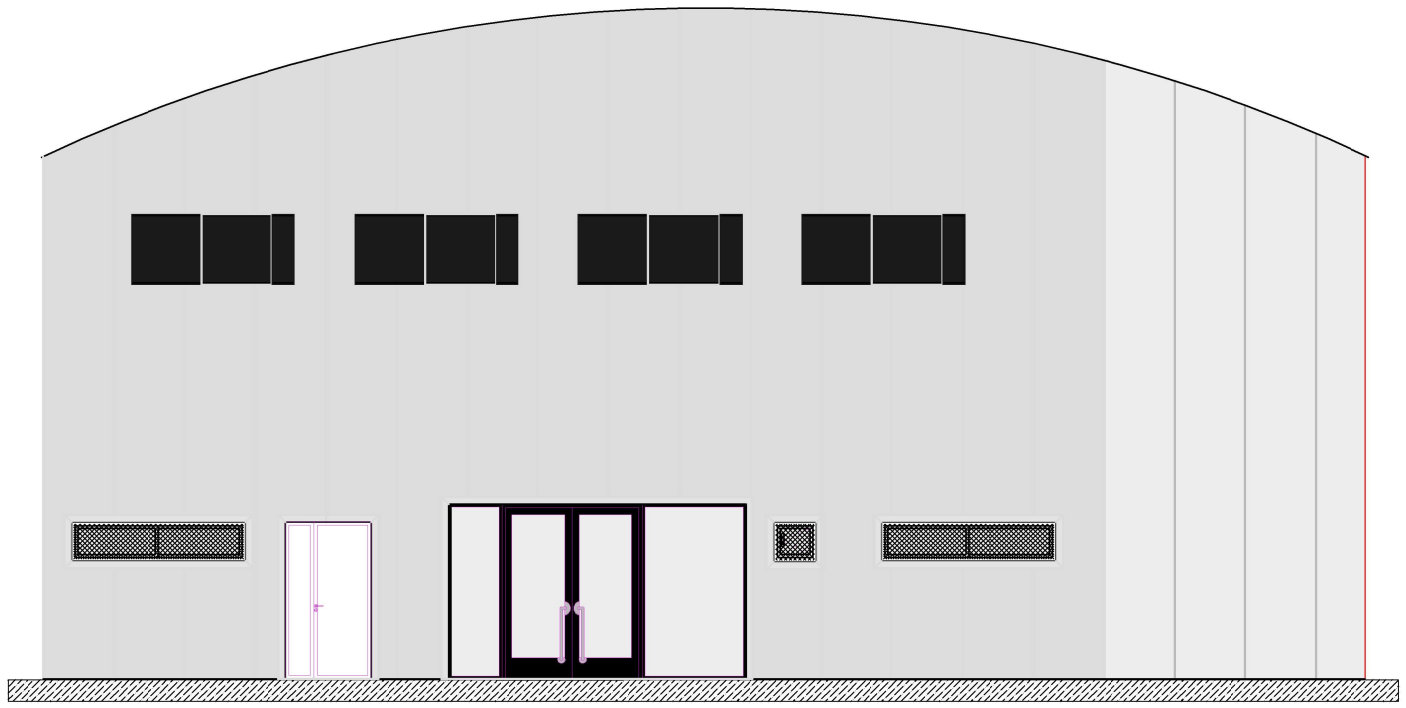

VISTA POSTERIOR

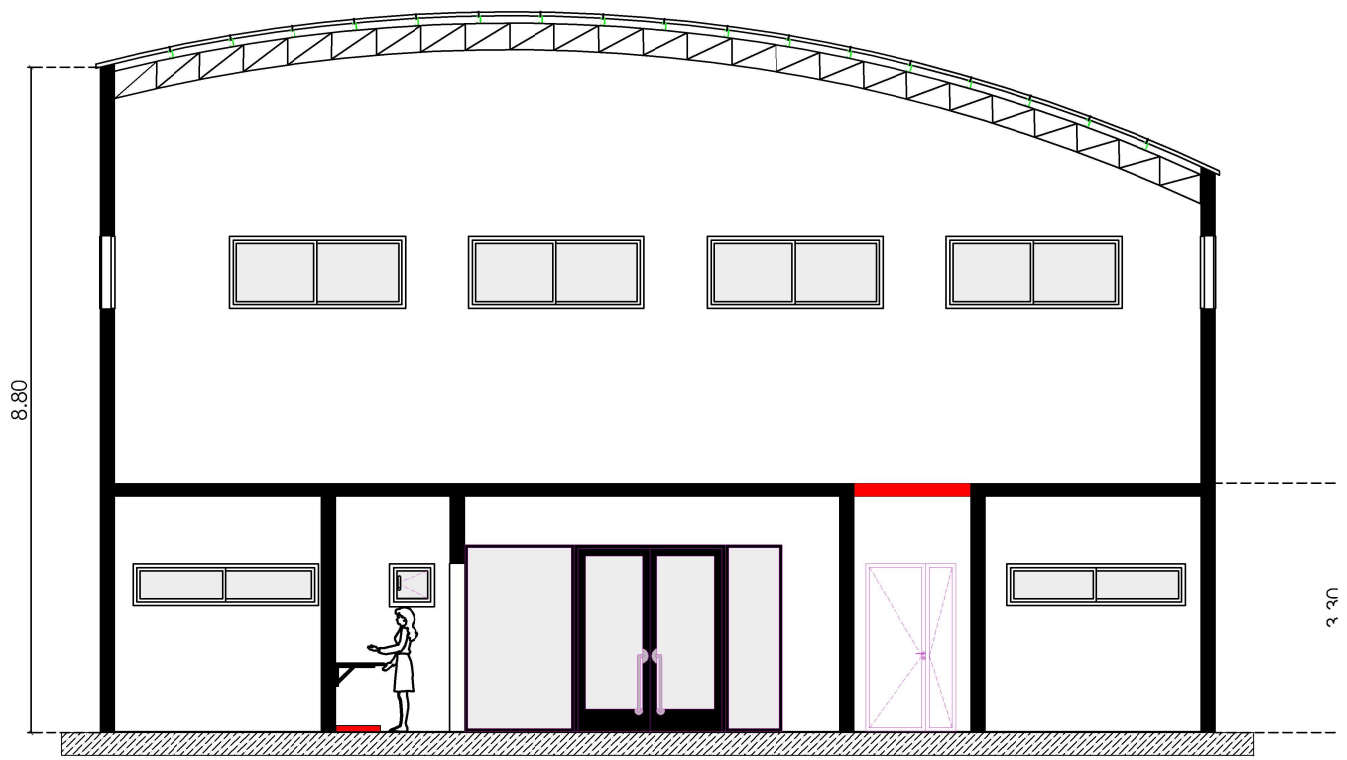

CORTE C-C

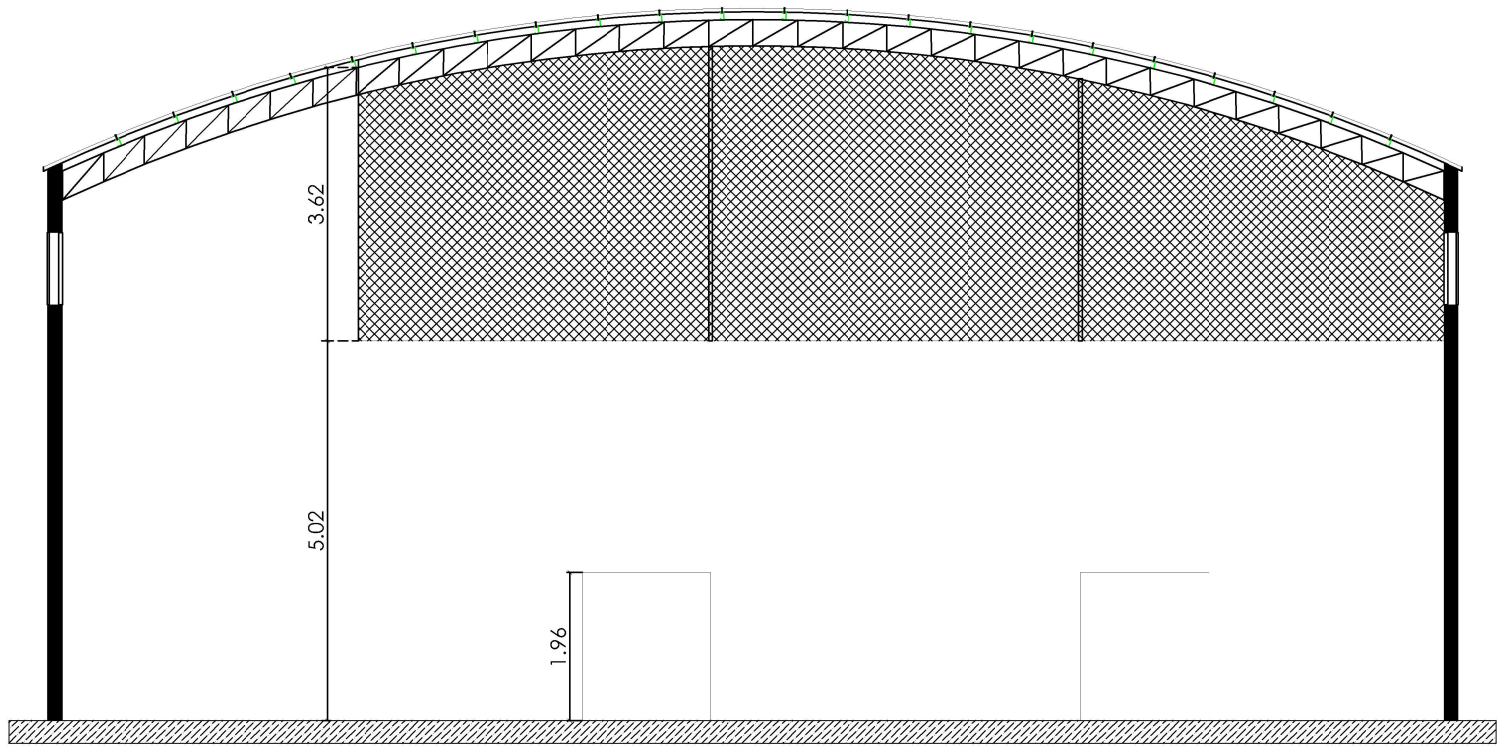

CORTE D-D

ESCALA: -	MUNICIPALIDAD DE TRENQUE LAUQUEN	PLANO: VISTAS Y CORTES	PROYECTO: **REMODELACIÓN GIMNASIO**	INTENDENTE: **FRANCISCO RECOULAT** SECRETARIO DE OBRAS Y SERVICIOS PÚBLICOS: **MANUEL SILVA MUÑOZ**	FECHA: **JUNIO** 2026	LÁMINA 5

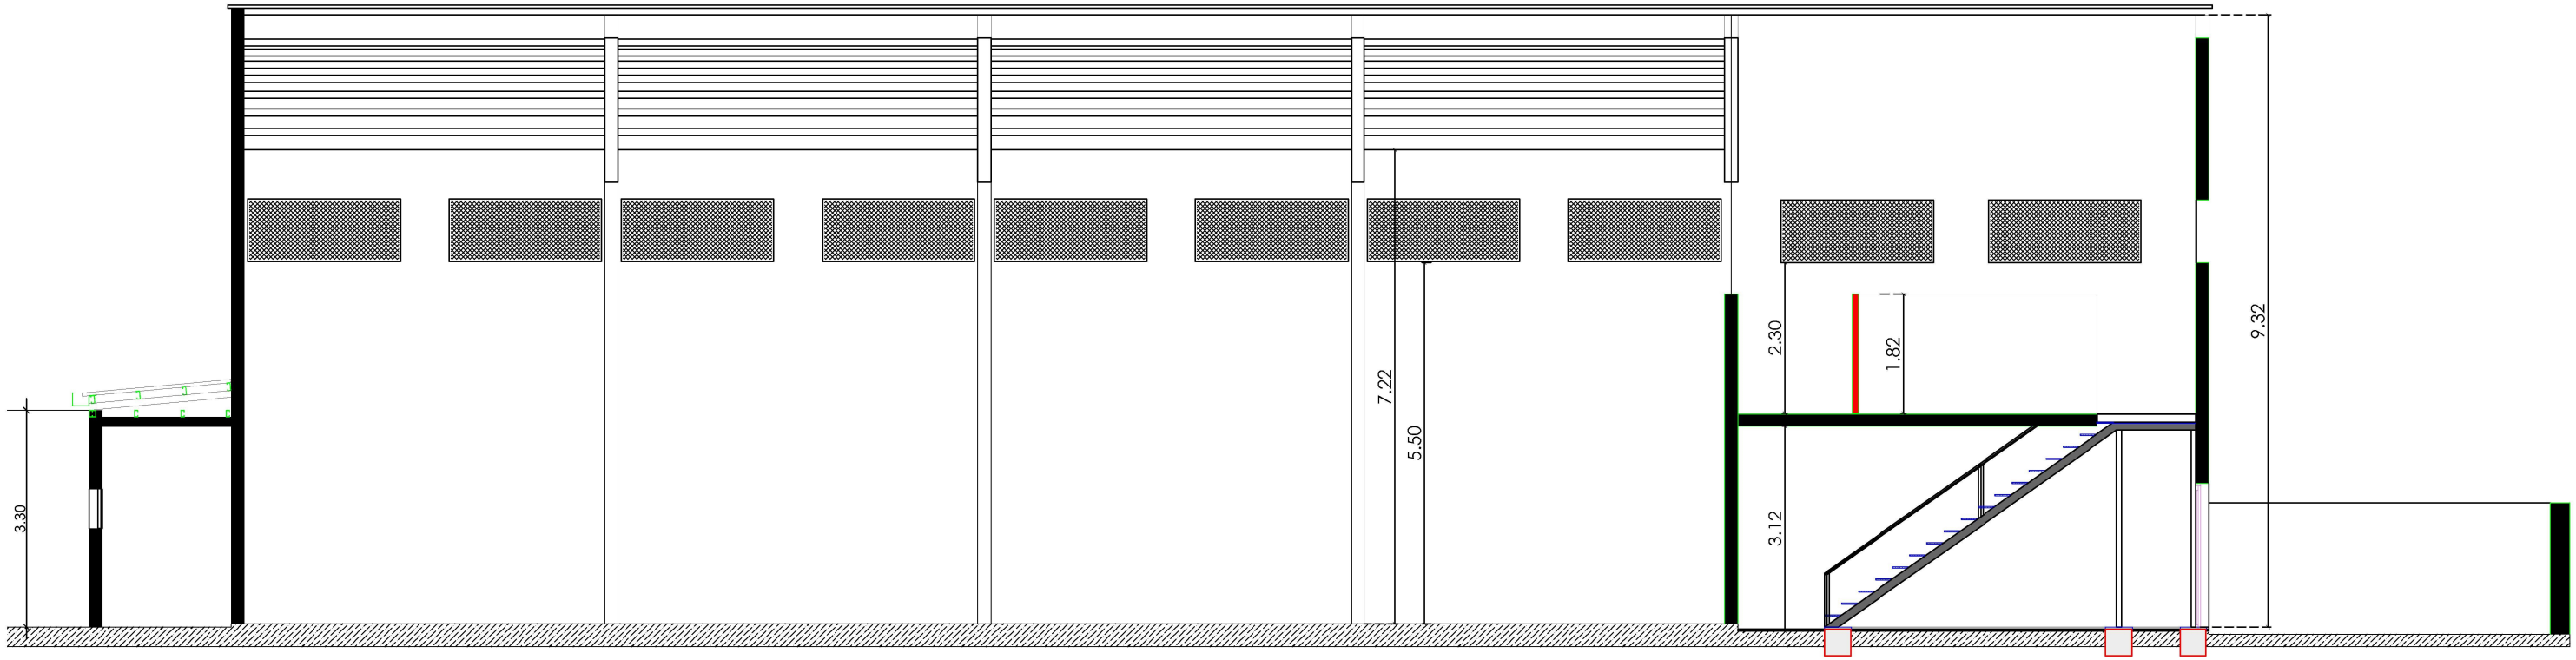

CORTE B-B

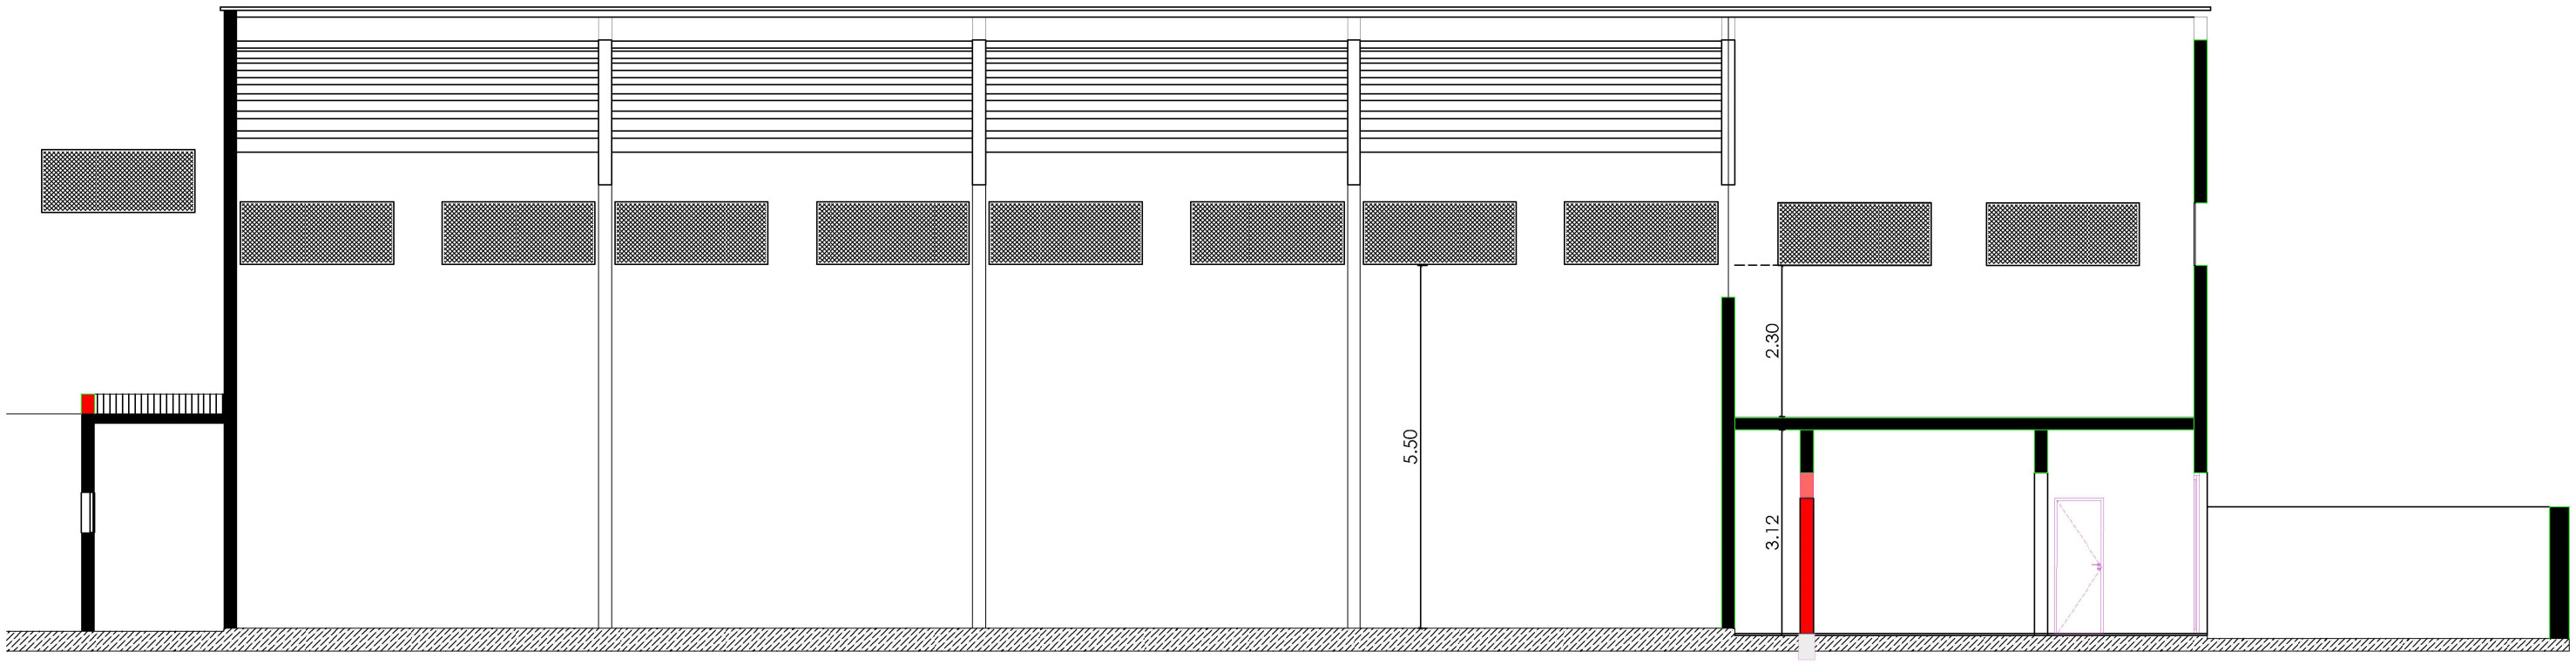

CORTE A-A

	ESCALA: -	MUNICIPALIDAD DE TRENQUE LAUQUEN	PLANO: CORTES	PROYECTO: **REMODELACIÓN GIMNASIO**	INTENDENTE: **FRANCISCO RECOULAT** SECRETARIO DE OBRAS Y SERVICIOS PÚBLICOS: **MANUEL SILVA MUÑOZ**	FECHA: **JUNIO** 2026	LÁMINA 6

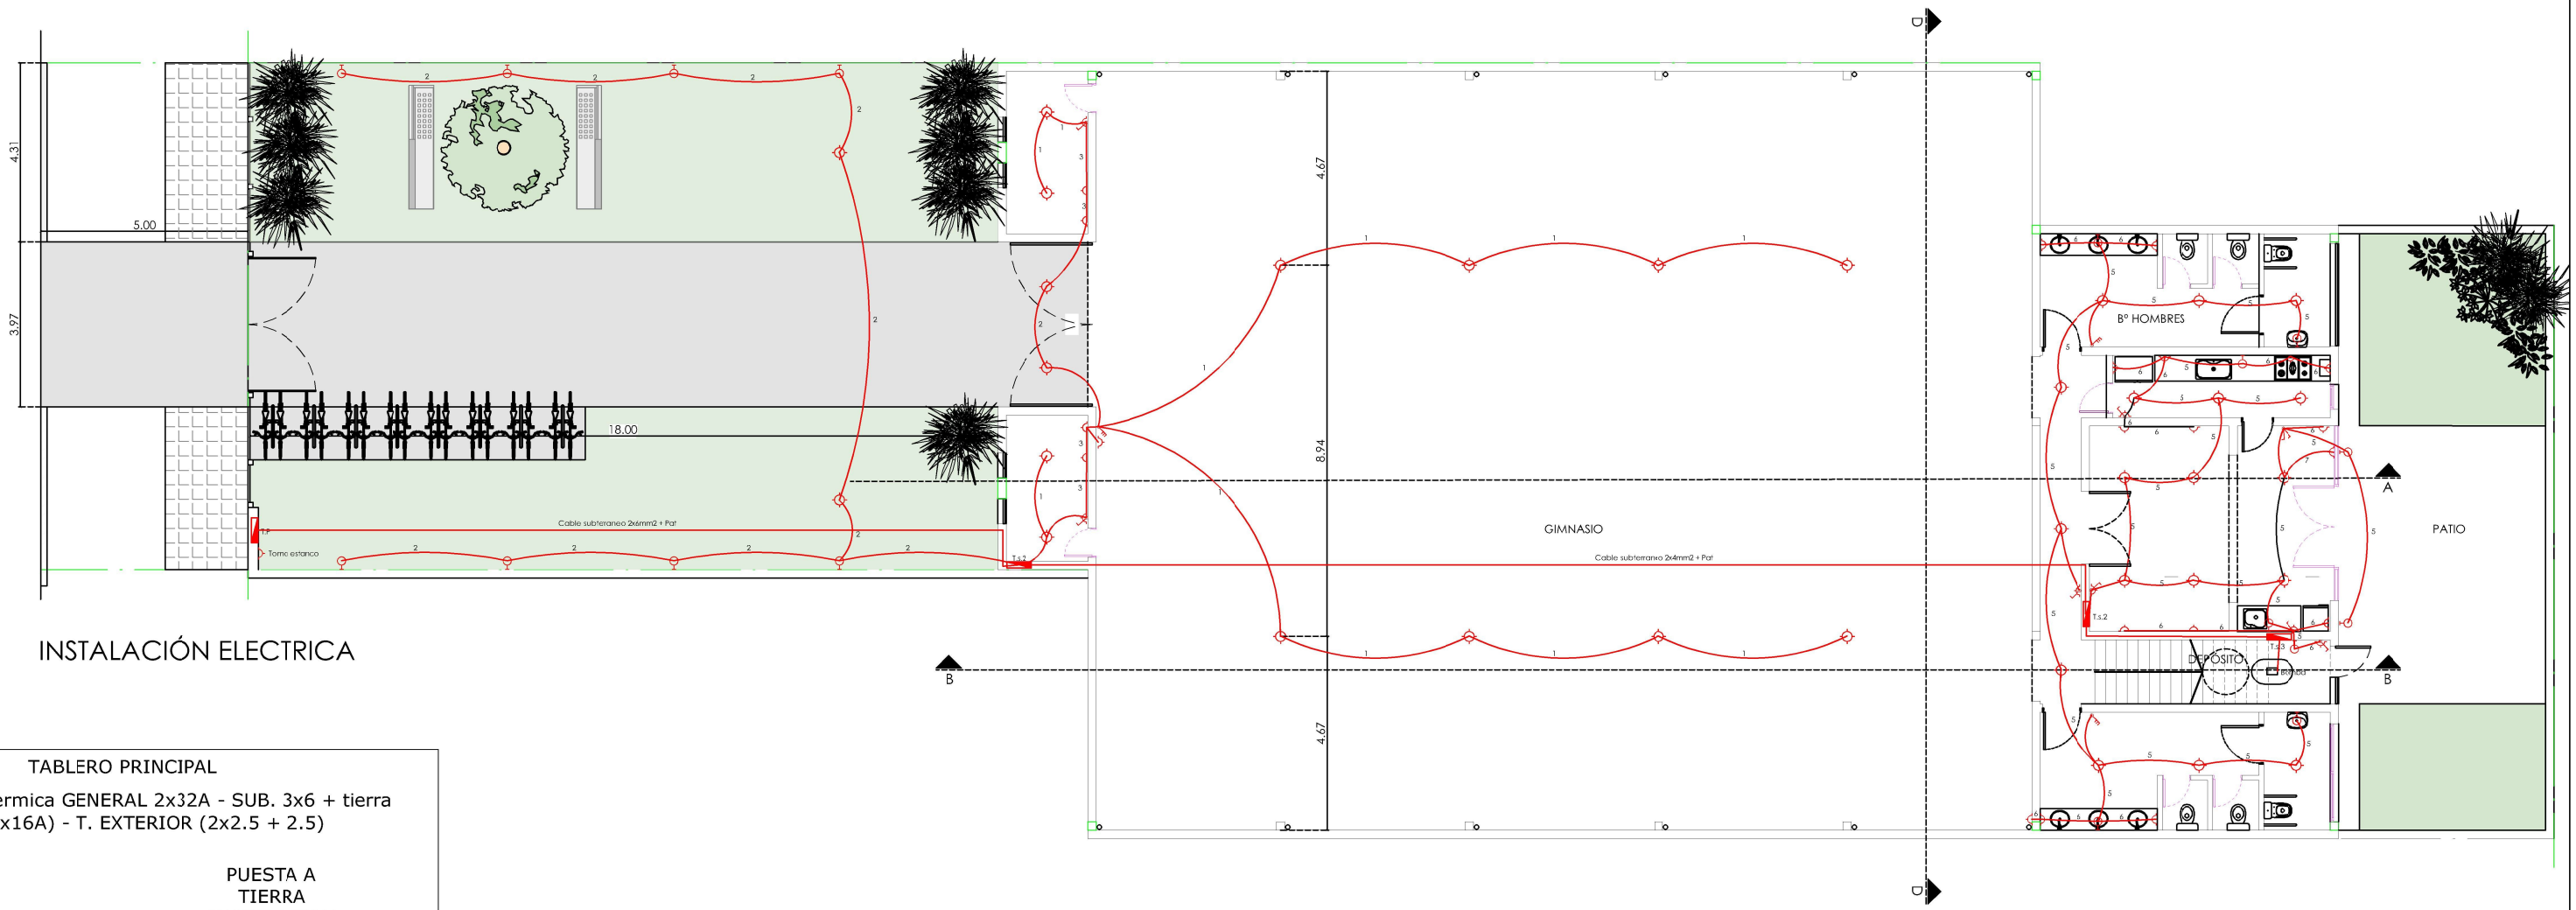

INSTALACIÓN ELECTRICA

TABLERO PRINCIPAL

Termica GENERAL 2x32A - SUB. 3x6 + tierra (2x16A) - T. EXTERIOR (2x2.5 + 2.5)

PUESTA A TIERRA INSTALACION

TABLERO SECCIONAL 1

Disyuntor 2x40A
T.S.2 - (2x25A) - (2x4 + tierra)
C1 (2x10A) - I. interior (2x1.5 + 2.5)
C2 (2x10A) - I. exterior (2x1.5 + 2.5)
C3 (2x16A) - TUG (2x2.5 + 2.5)
Tm IAP
Fotocelula

TABLERO SECCIONAL 2

Disyuntor 2x25A
C5 (2x10A) - IUG (2x1.5 + 2.5)
C6 (2x16A) - TUG (2x2.5 + 2.5)
C7 (2x16A) - TUE (2x4 + 2.5)
T.S.3 (2x10A) - Bomba (2x2.5 + 2.5)

TABLERO SECCIONAL 3

T.G(2x10A) - Bomba (2x2.5 + 2.5)
Contactor
Relé
Selector

ESCALA:	MUNICIPALIDAD DE	PLANO:	PROYECTO:	INTENDENTE:	FECHA:	LÁMINA
-	TRENQUE LAUQUEN	INSTALACIÓN ELECTRICA	**REMODELACIÓN GIMNASIO**	**FRANCISCO RECOULAT** SECRETARIO DE OBRAS Y SERVICIOS PÚBLICOS: **MANUEL SILVA MUÑOZ**	**JUNIO** 2026	7

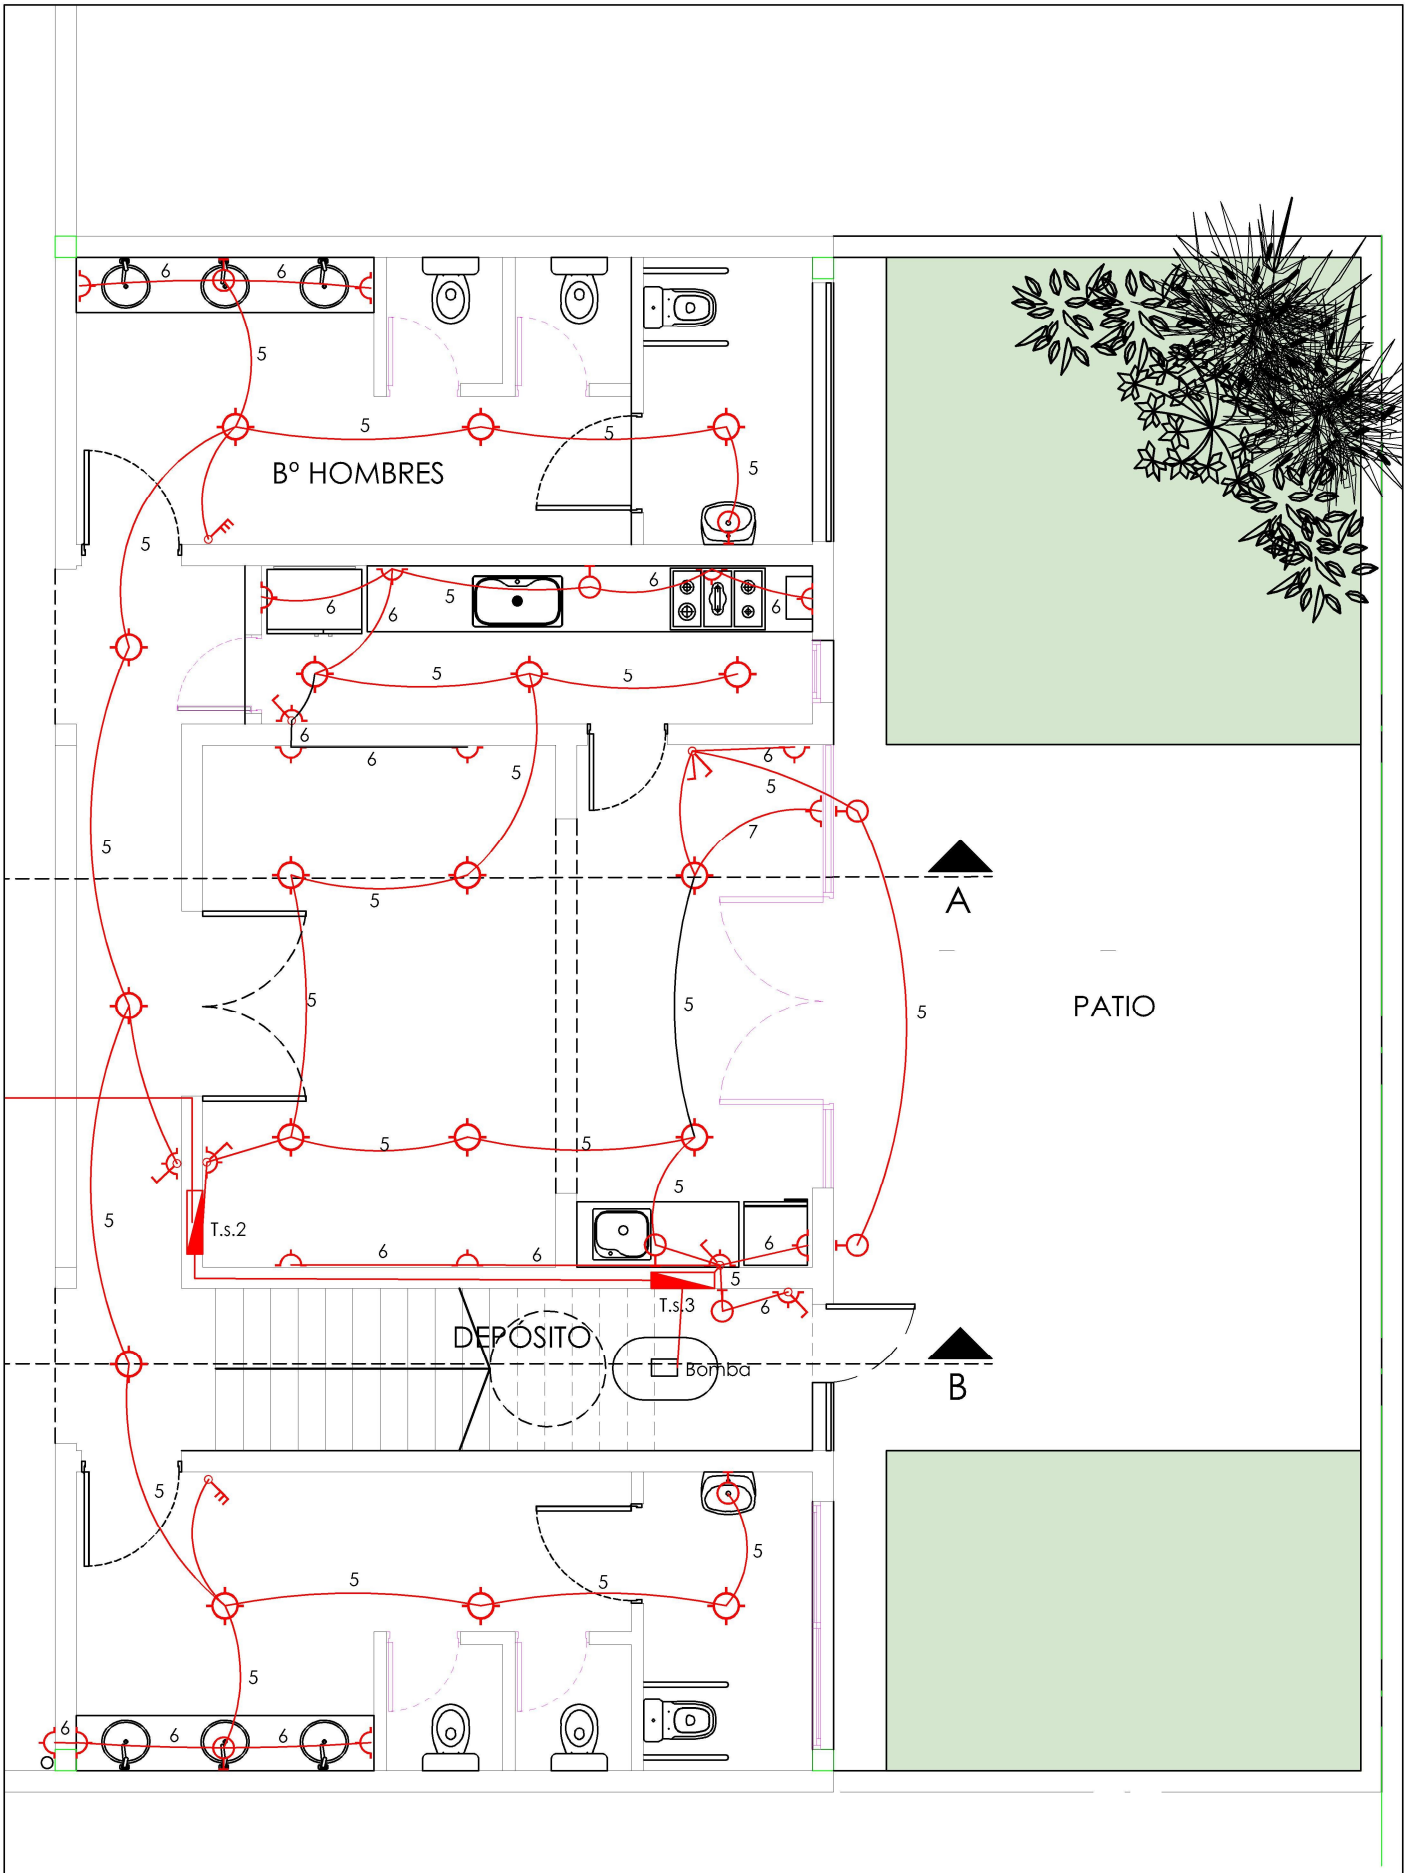

MUNICIPALIDAD DE	PLANO:	PROYECTO:	INTENDENTE:	FECHA:	LÁMINA
TRENQUE LAUQUEN	INSTALACIÓN ELECTRICA	**REMODELACIÓN GIMNASIO**	**FRANCISCO RECOULAT** SECRETARIO DE OBRAS Y SERVICIOS PÚBLICOS: **MANUEL SILVA MUÑOZ**	**JUNIO** 2026	7

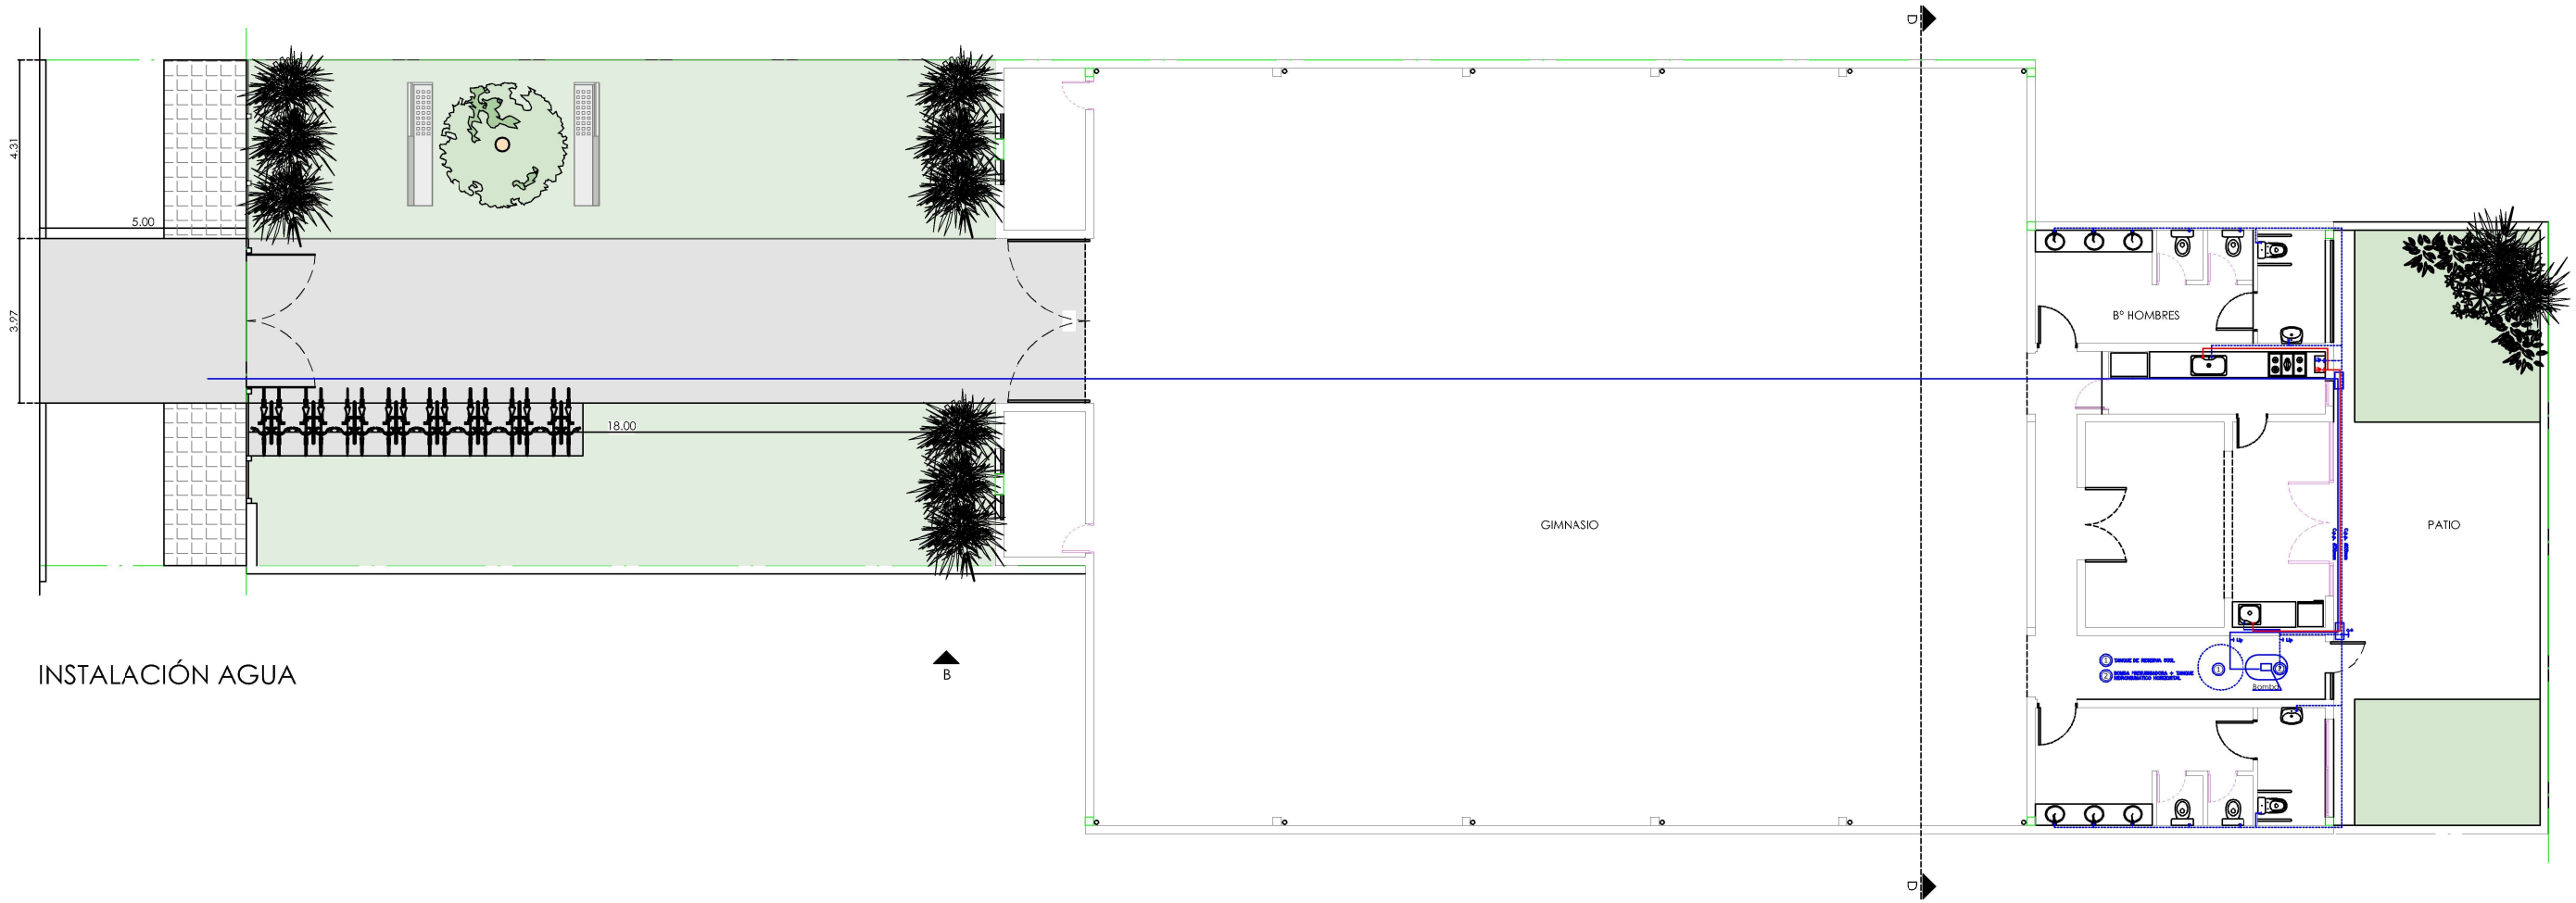

INSTALACIÓN AGUA

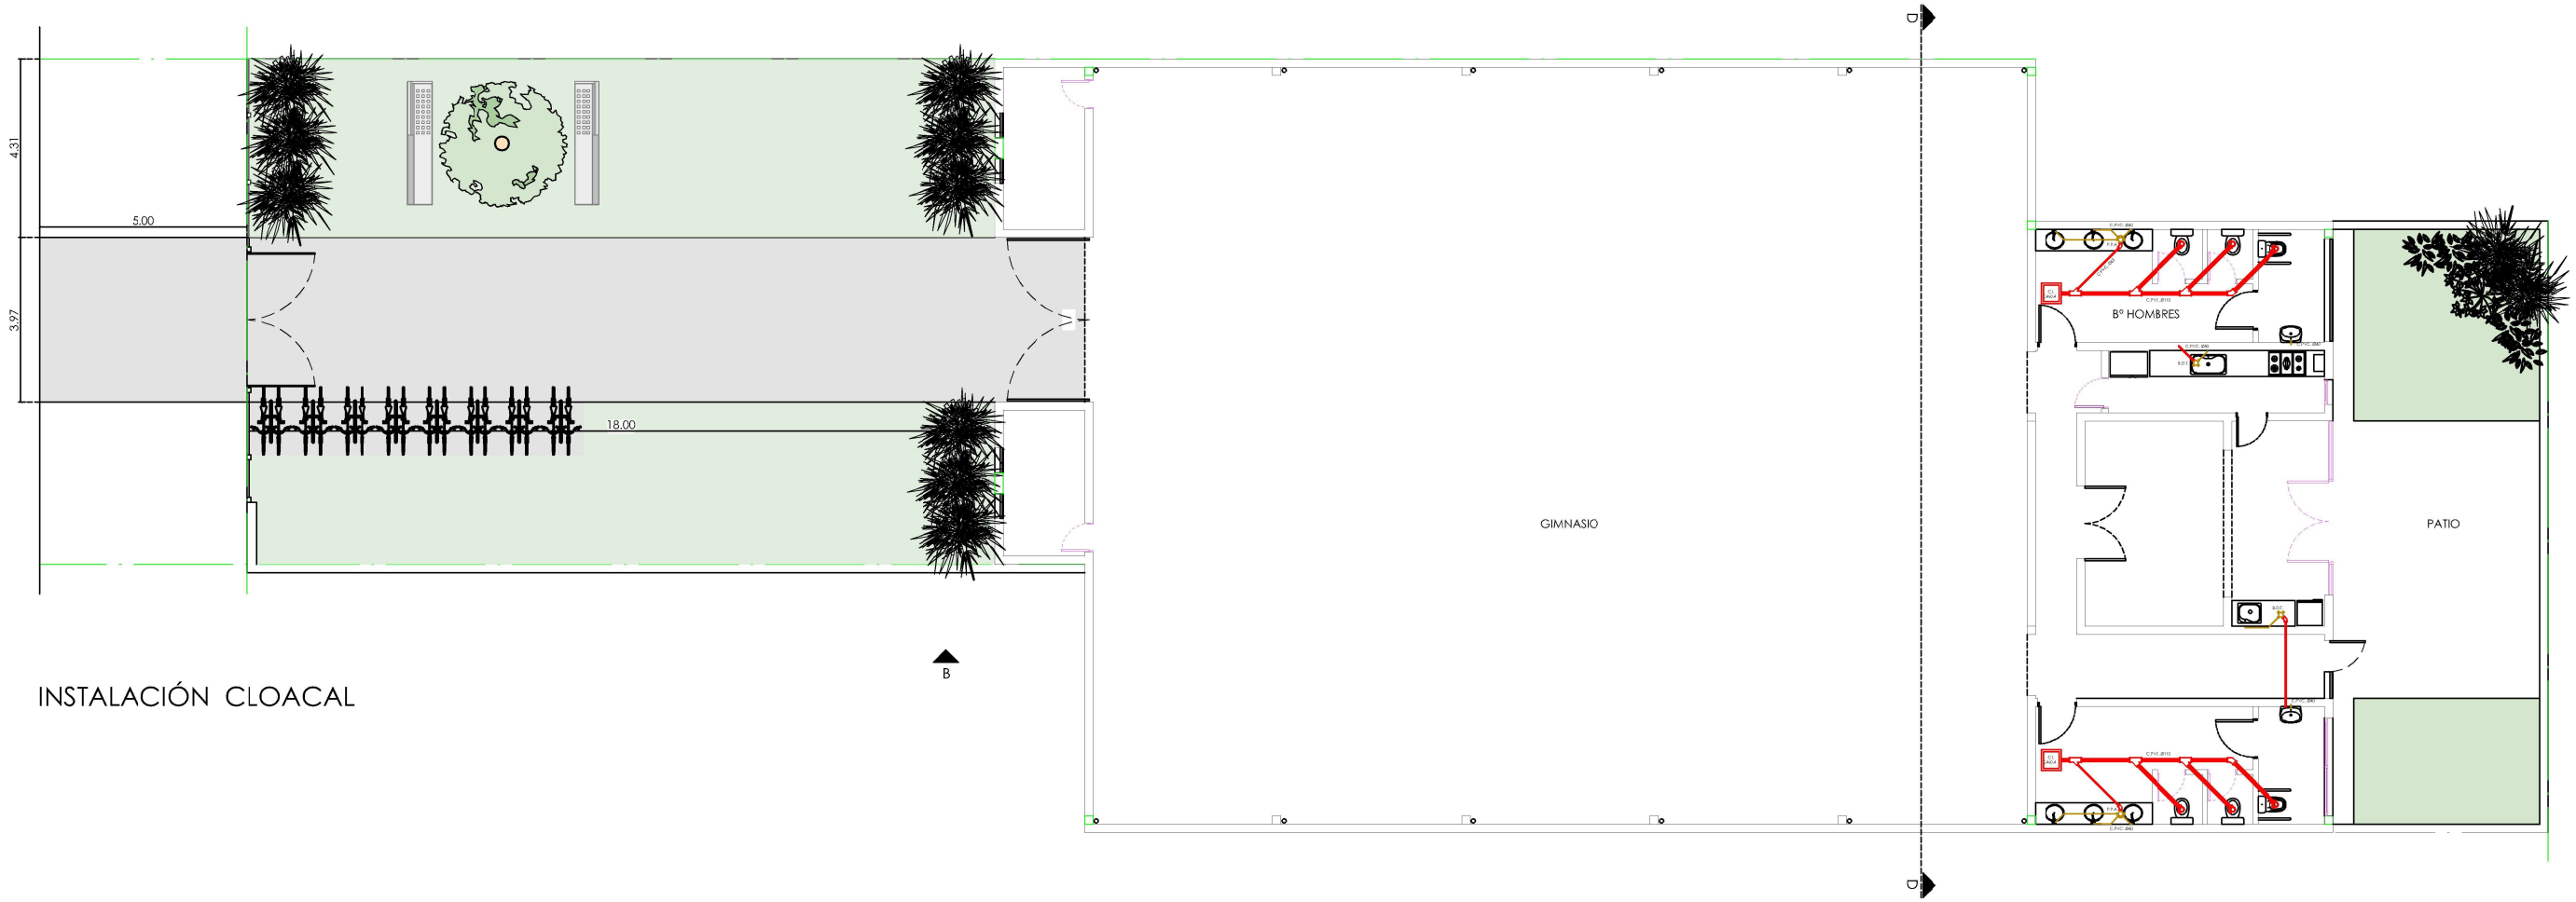

INSTALACIÓN CLOACAL

	ESCALA: -	MUNICIPALIDAD DE TRENQUE LAUQUEN	PLANO: INSTALACIONES SANITARIAS PLANTA	PROYECTO: **REMODELACIÓN GIMNASIO**	INTENDENTE: **FRANCISCO RECOULAT** SECRETARIO DE OBRAS Y SERVICIOS PÚBLICOS: **MANUEL SILVA MUÑOZ**	FECHA: **JUNIO** 2026	LÁMINA 8

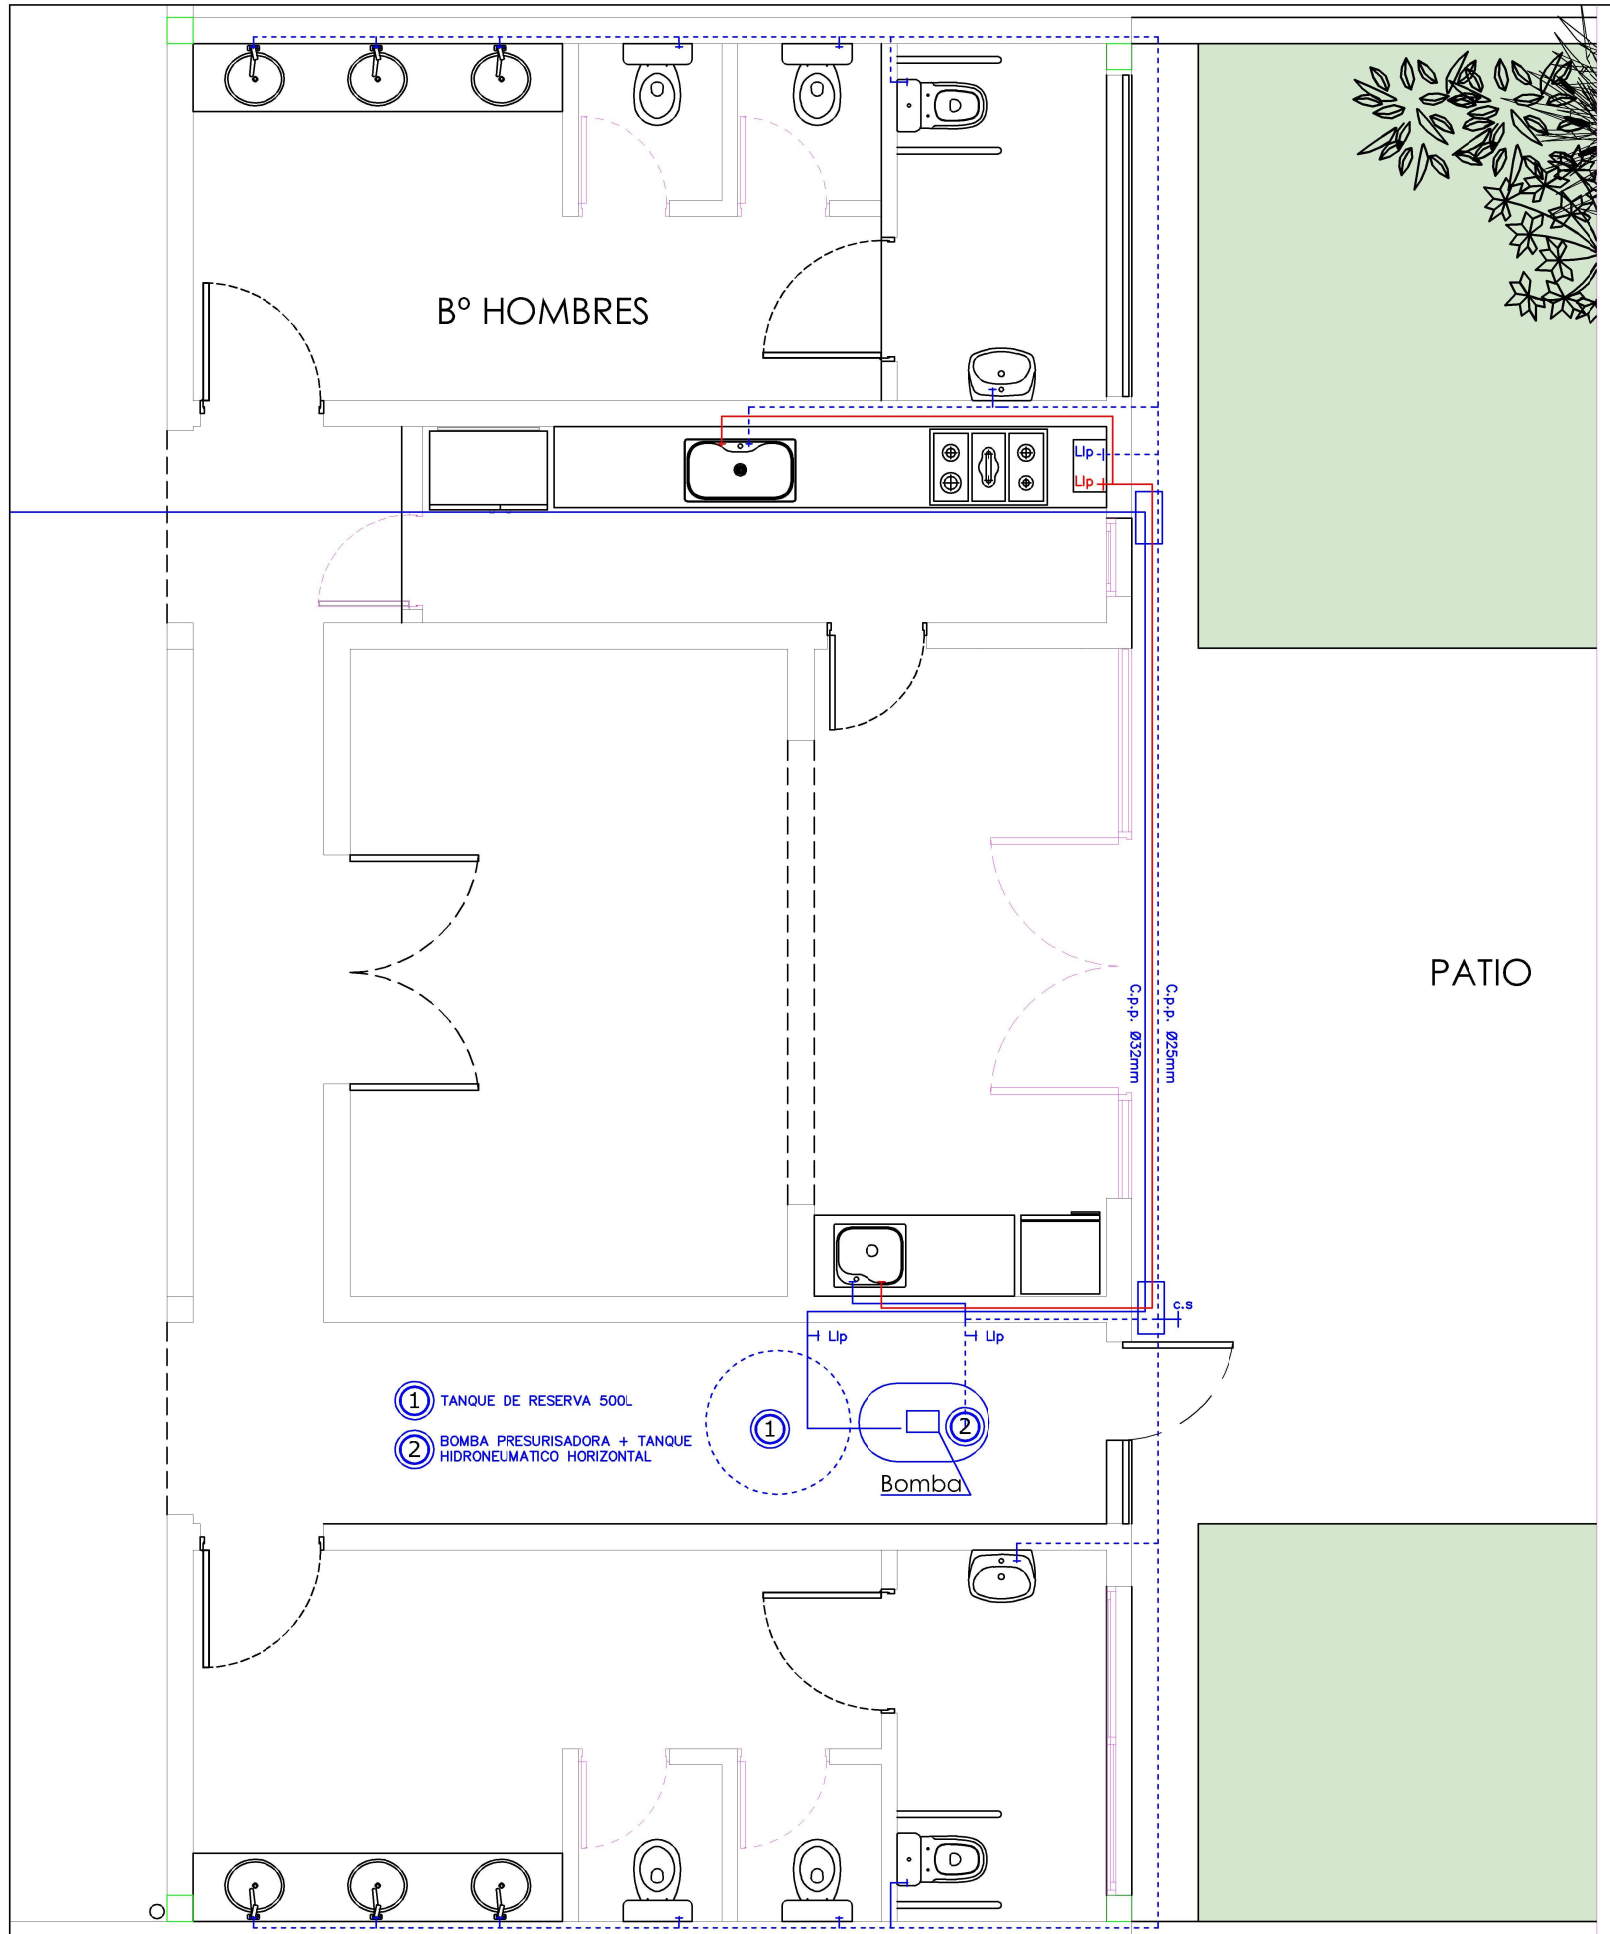

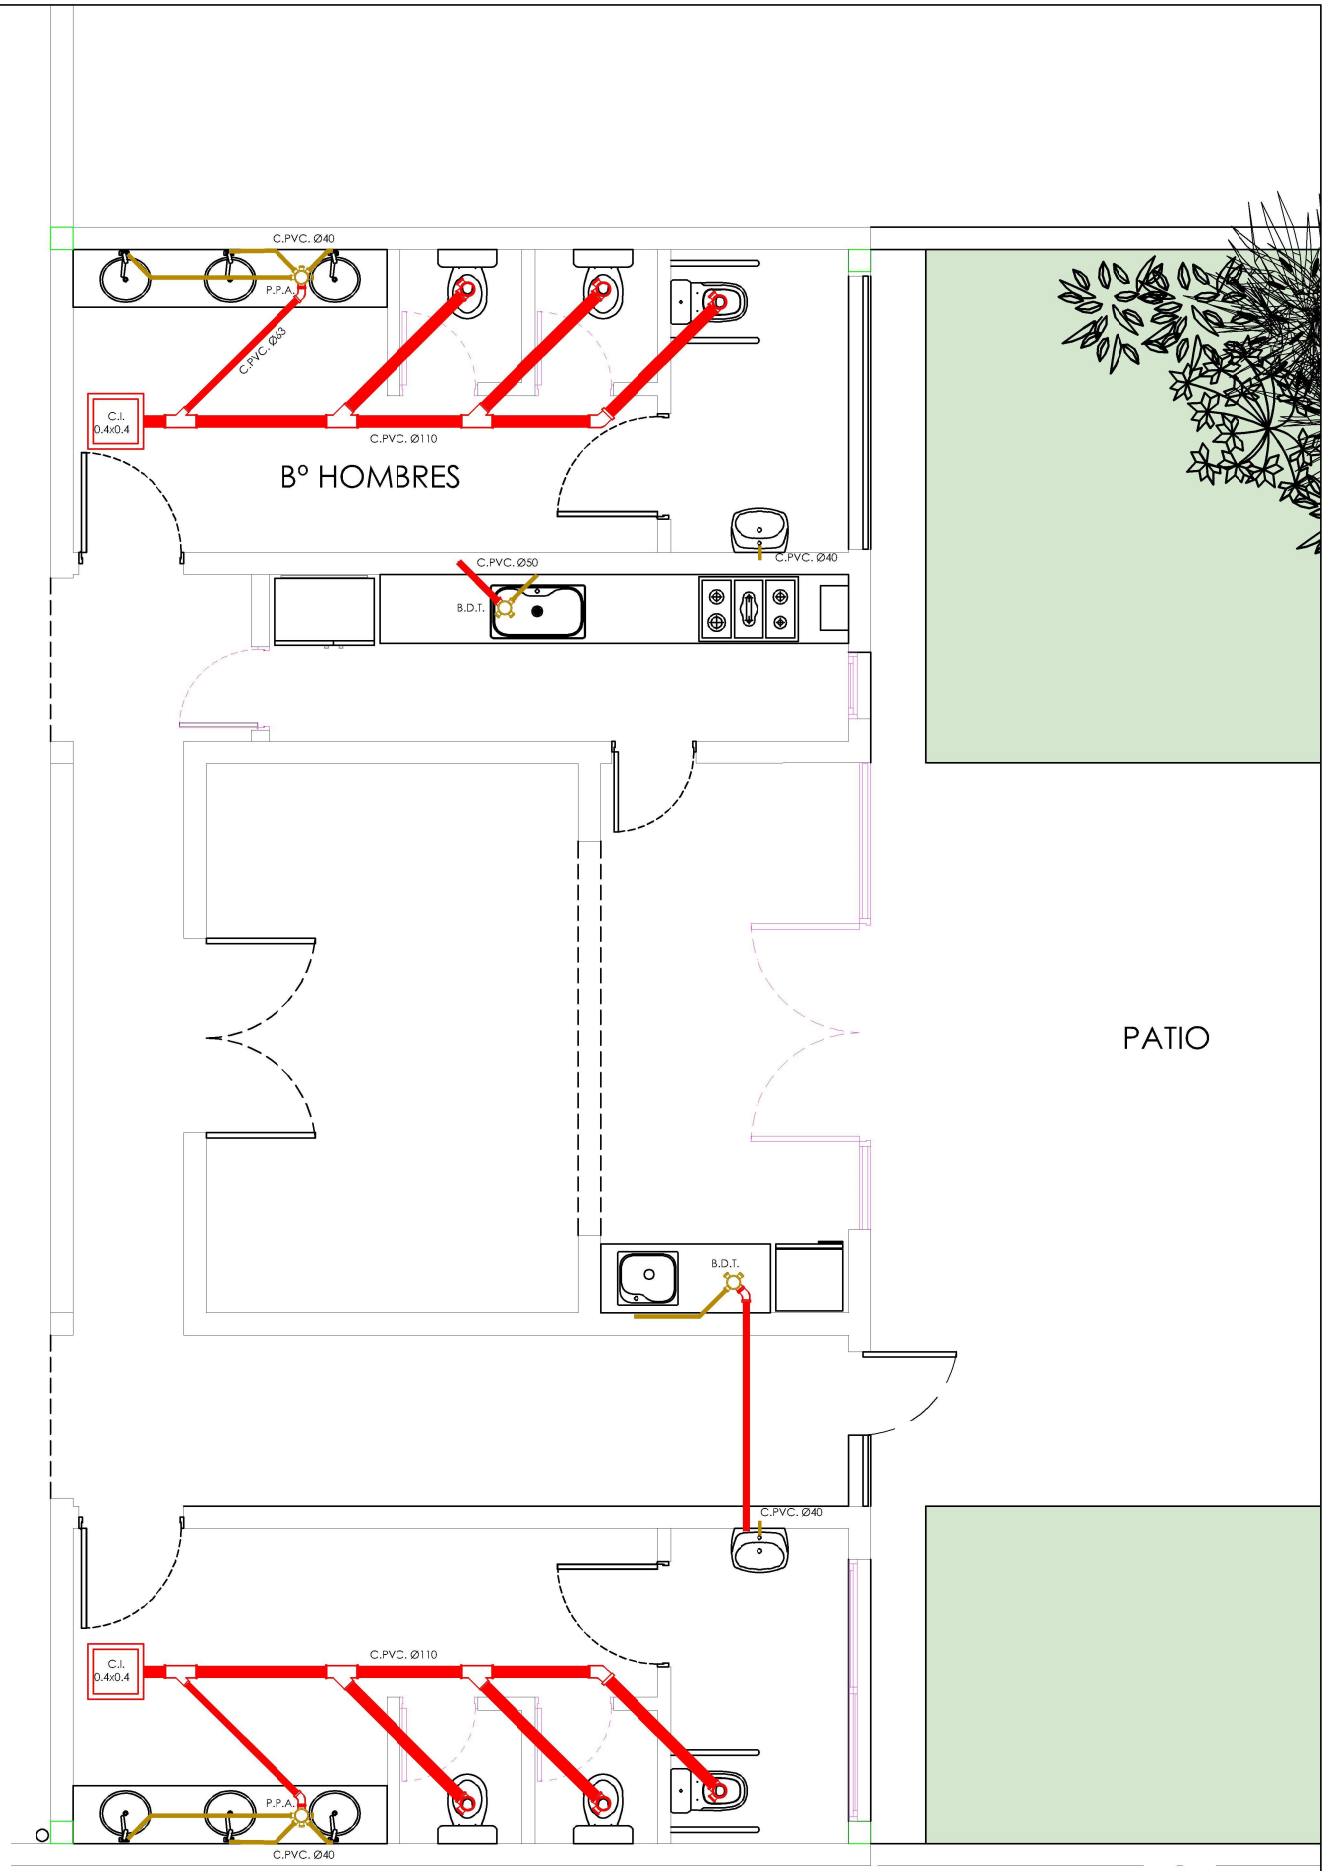

ESCALA: -	MUNICIPALIDAD DE TRENQUE LAUQUEN	PLANO: INSTALACIONES SANITARIAS	PROYECTO: **REMODELACIÓN GIMNASIO**	INTENDENTE: **FRANCISCO RECOULAT** SECRETARIO DE OBRAS Y SERVICIOS PÚBLICOS: **MANUEL SILVA MUÑOZ**	FECHA: **JUNIO** 2026	LÁMINA 9

Cub. chapa

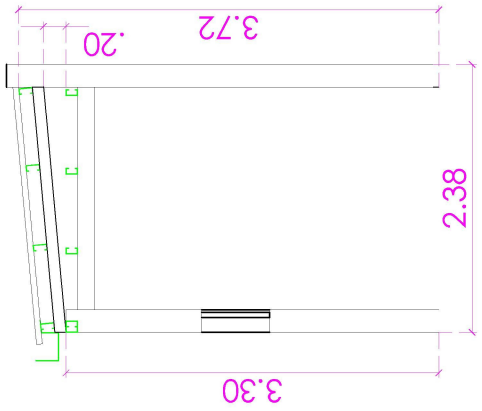

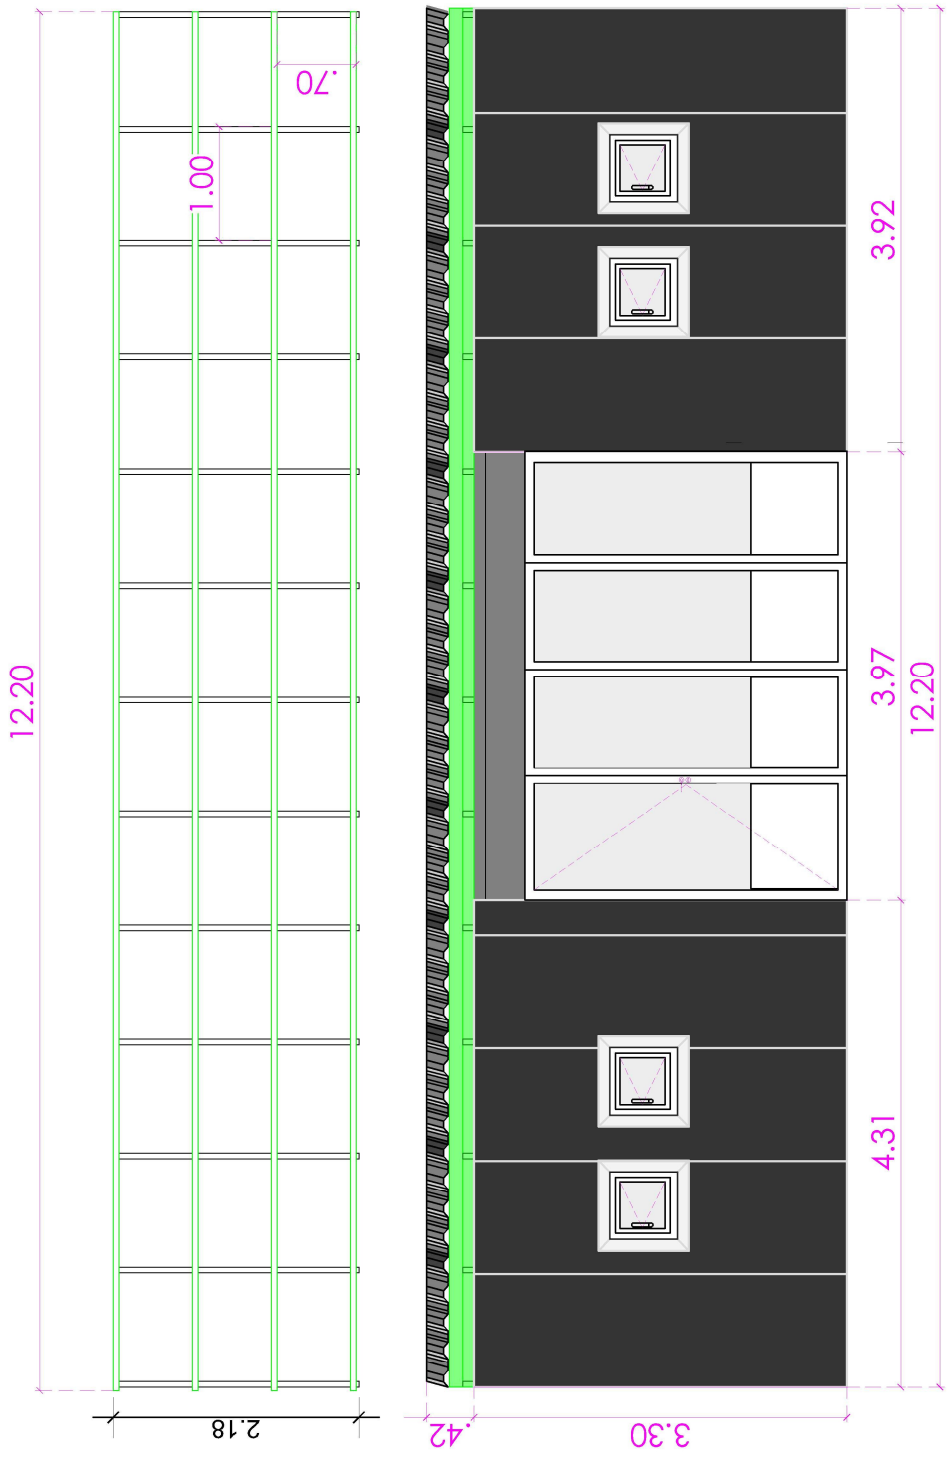

MUNICIPALIDAD DE TRENQUE LAUQUEN	PLANO: CUBIERTA DE CHAPA	PROYECTO: **REMODELACIÓN GIMNASIO**	INTENDENTE: **FRANCISCO RECOULAT** SECRETARIO DE OBRAS Y SERVICIOS PÚBLICOS: **MANUEL SILVA MUÑOZ**	FECHA: **JUNIO** 2026	LÁMINA 10