
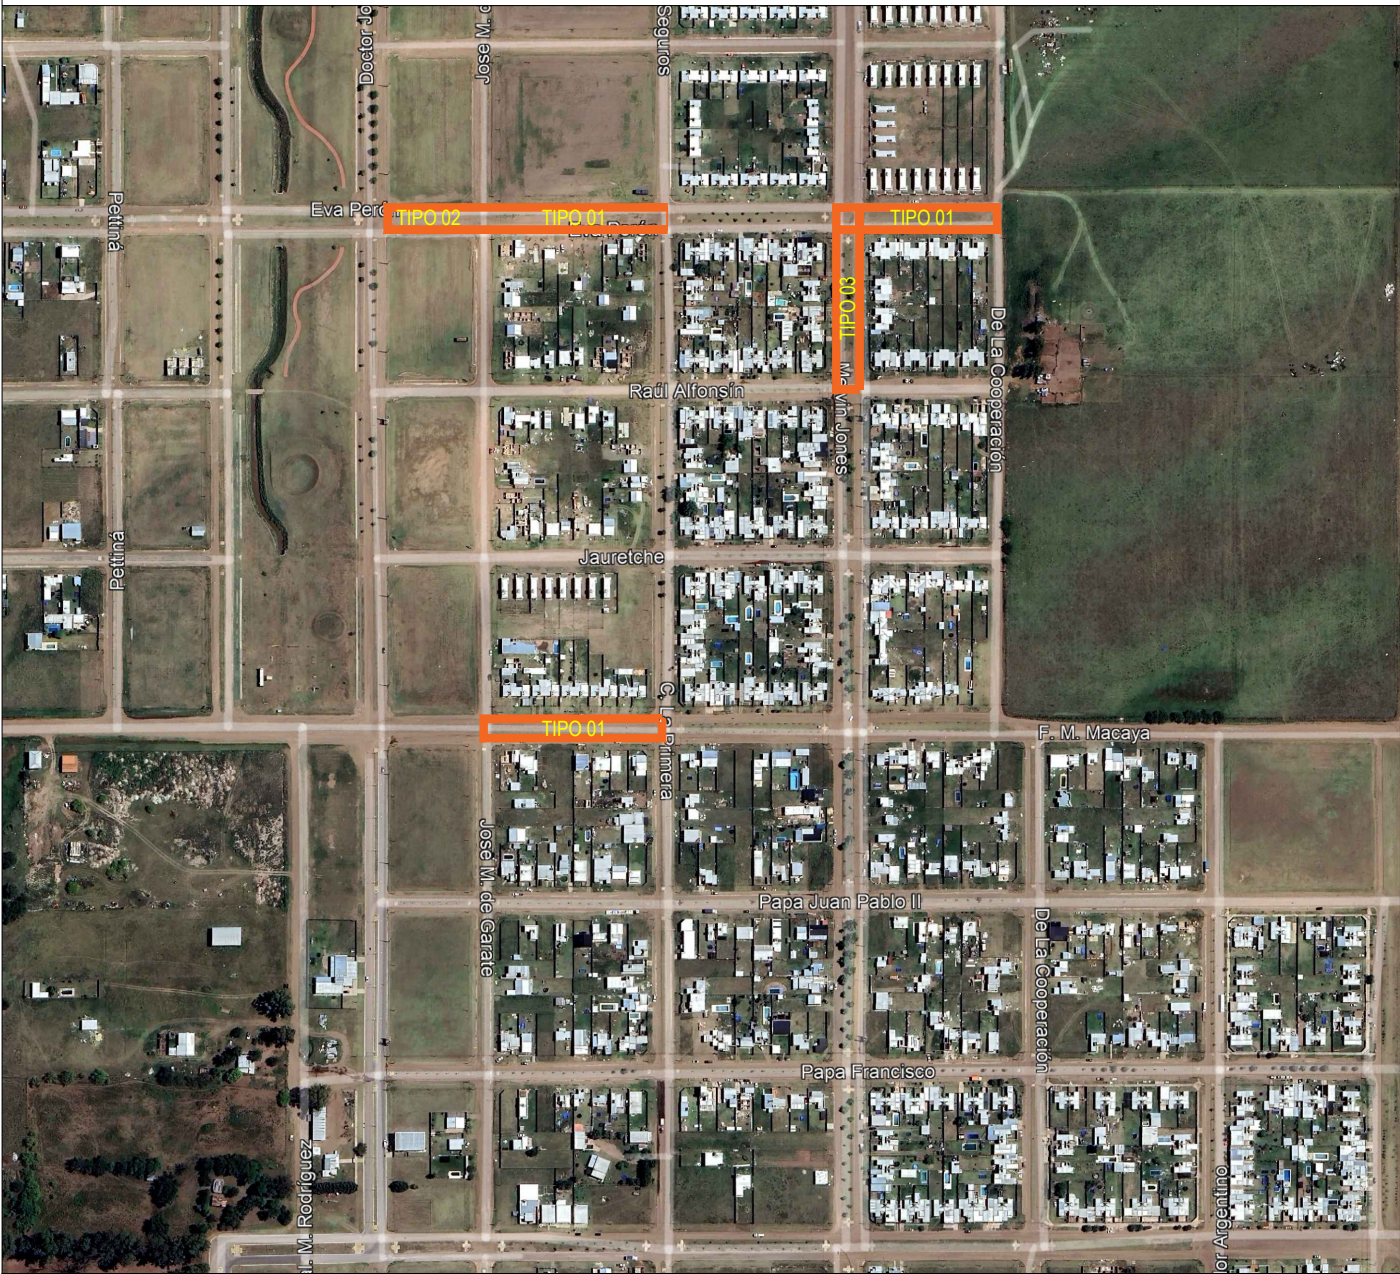


TRENQUE LAUQUEN

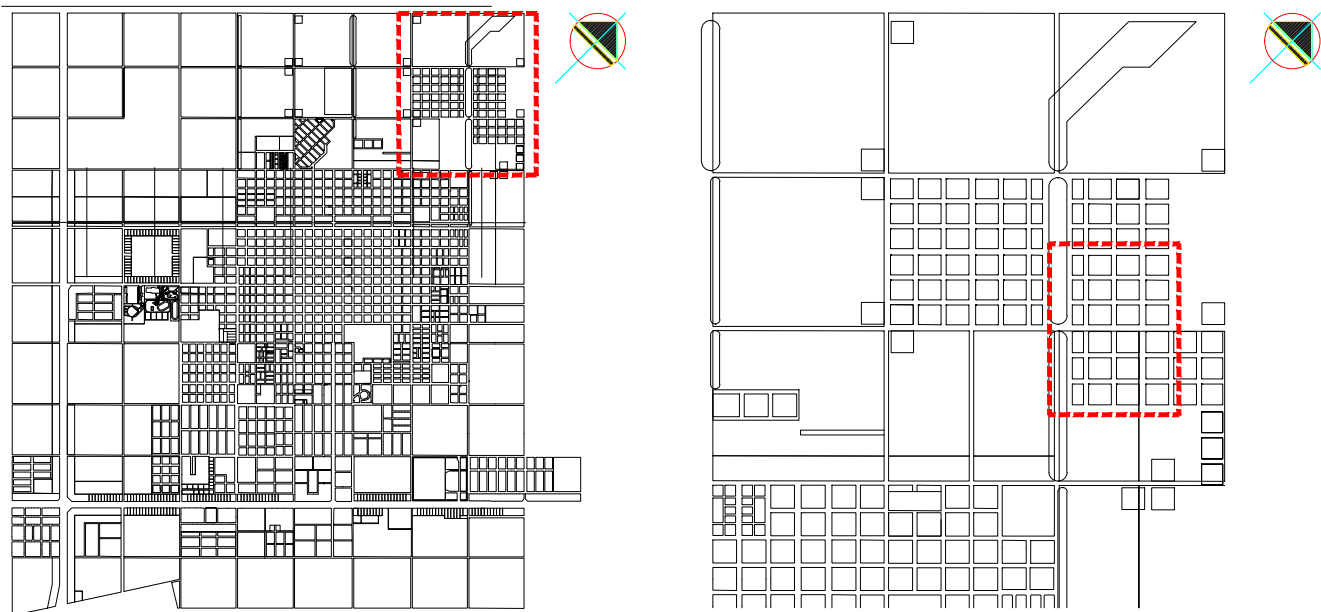

MUNICIPALIDAD DE TRENQUE LAUQUEN	PLANO: IMPLANTACIÓN	PROYECTO: CONSTRUCCION DE CORDONES Y RAMBLAS EN AMPLIACION URBANA	INTENDENTE: FRANCISCO RECOULAT SECRETARIO DE OBRAS Y SERVICIOS PÚBLICOS ING. MANUEL SILVA MUÑOZ	FECHA: JULIO 2026	LÁMINA 1
---	----------------------------	--	--	-----------------------------	-----------------