

ESTACIONAMIENTO

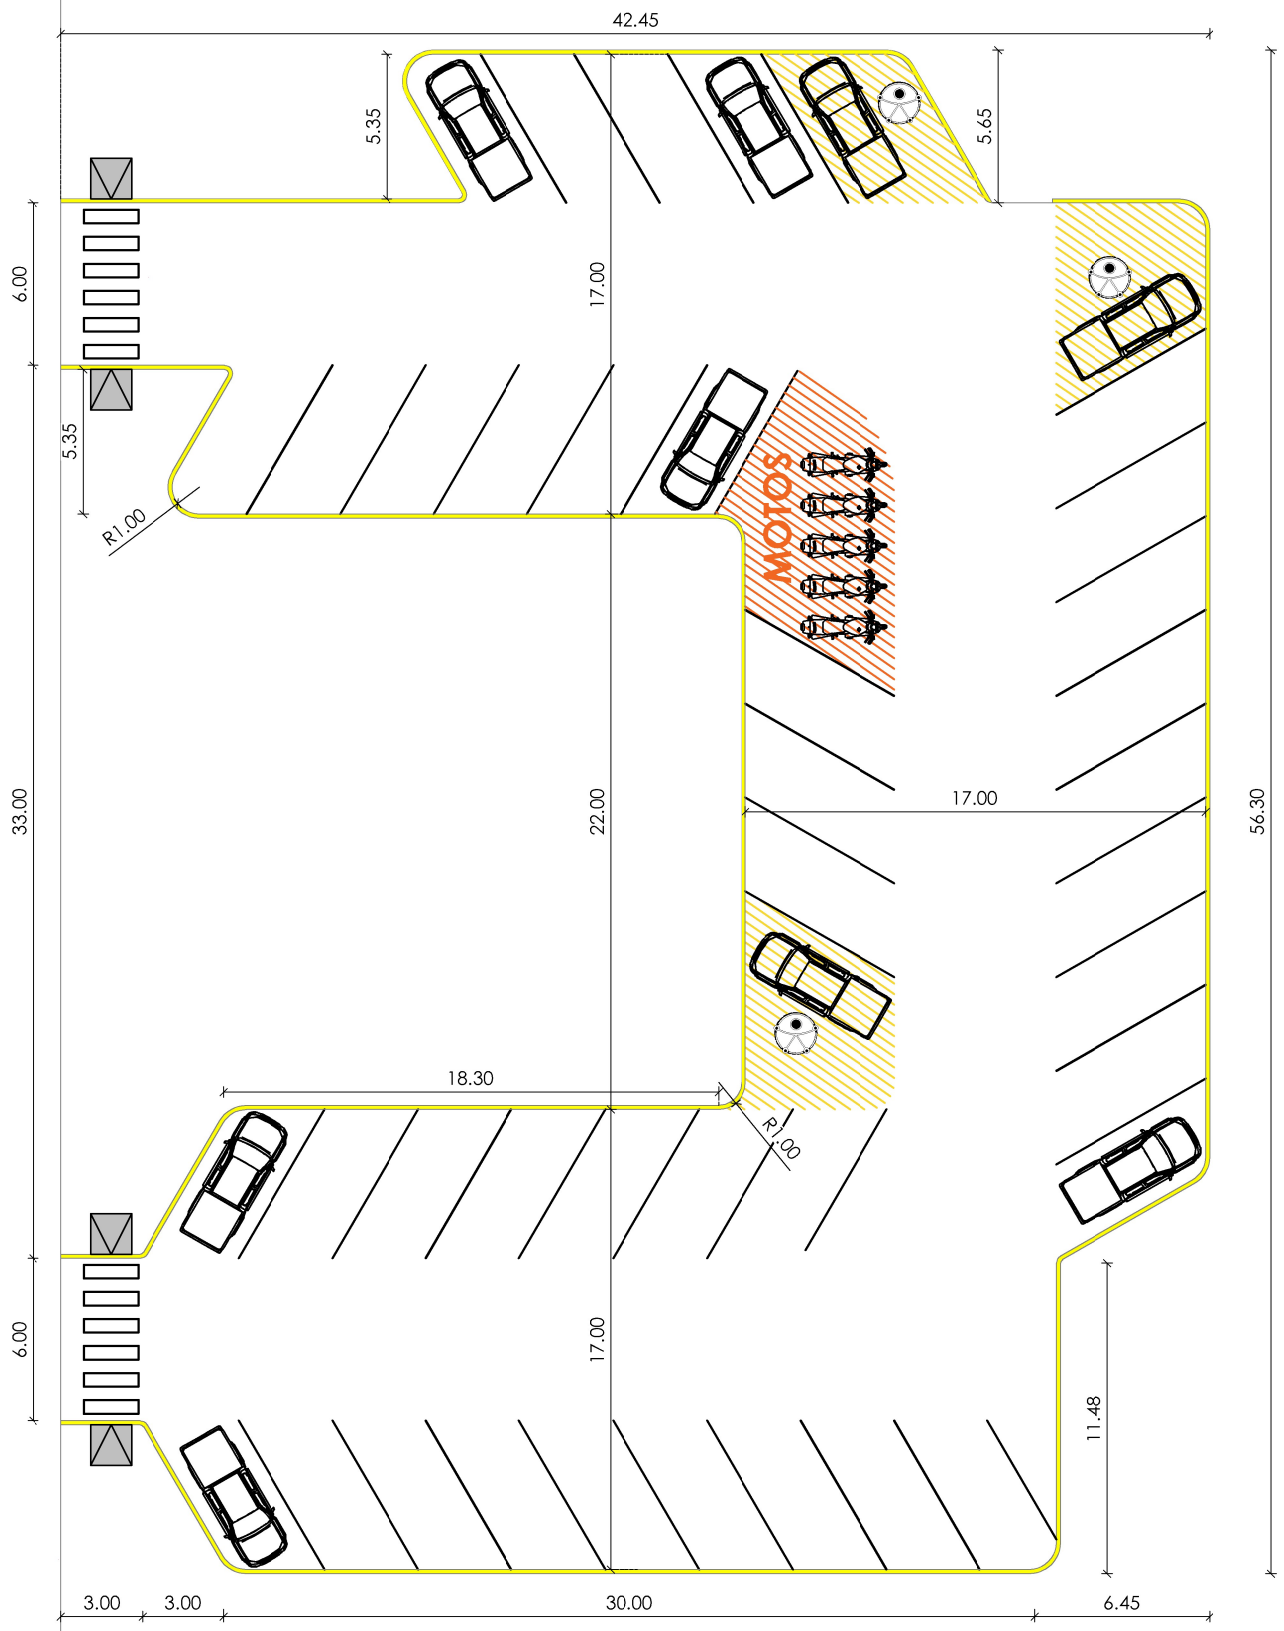

DARSENA COLECTIVOS

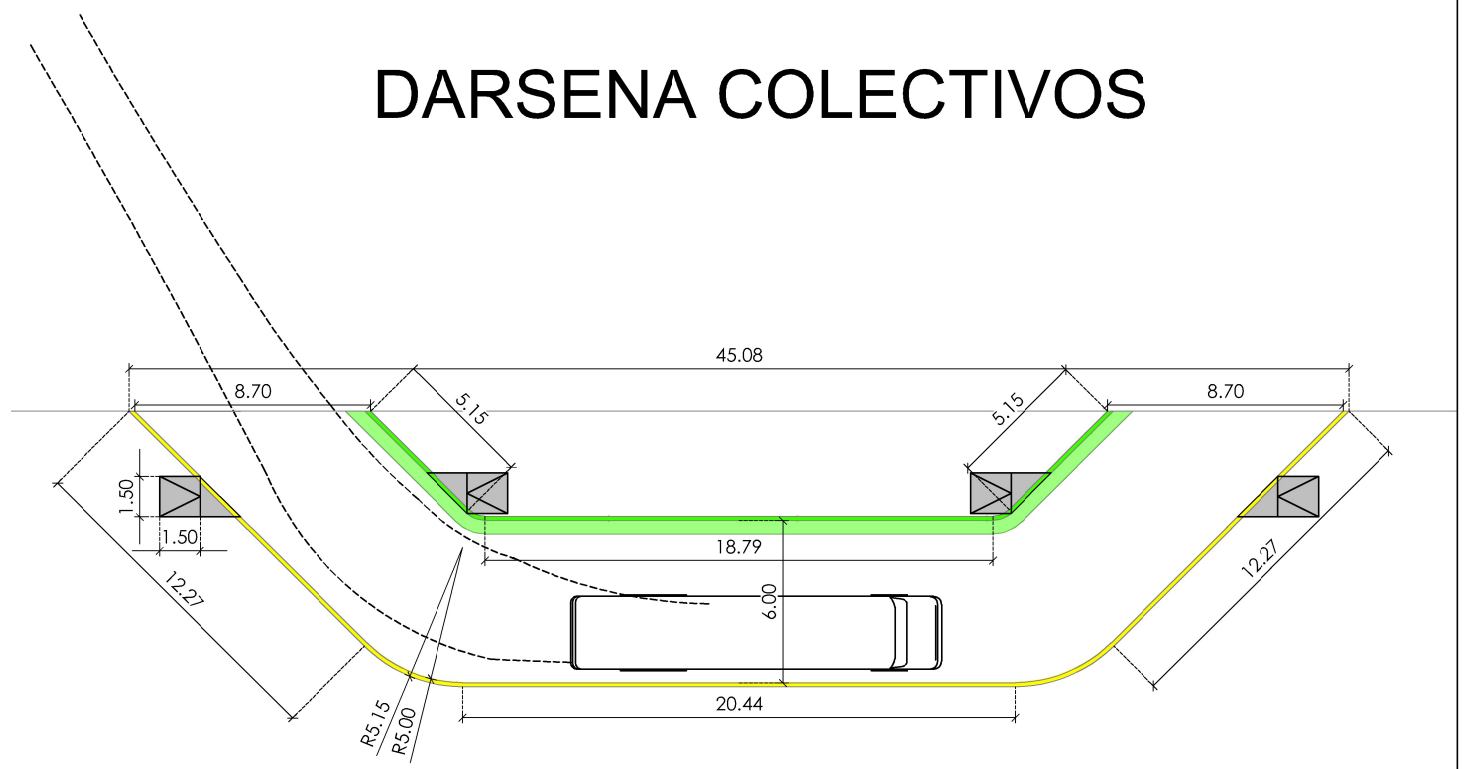

	ESCALA: -	MUNICIPALIDAD DE TRENQUE LAUQUEN	PLANO: PLANTA	PROYECTO: **POLIDEPORTIVO 30 DE AGOSTO**	INTENDENTE: **FRANCISCO RECOULAT** SECRETARIO DE OBRAS Y SERVICIOS PÚBLICOS: **MANUEL SILVA MUÑOZ**	FECHA: **SEPTIEMBRE** 2026	LÁMINA 2