
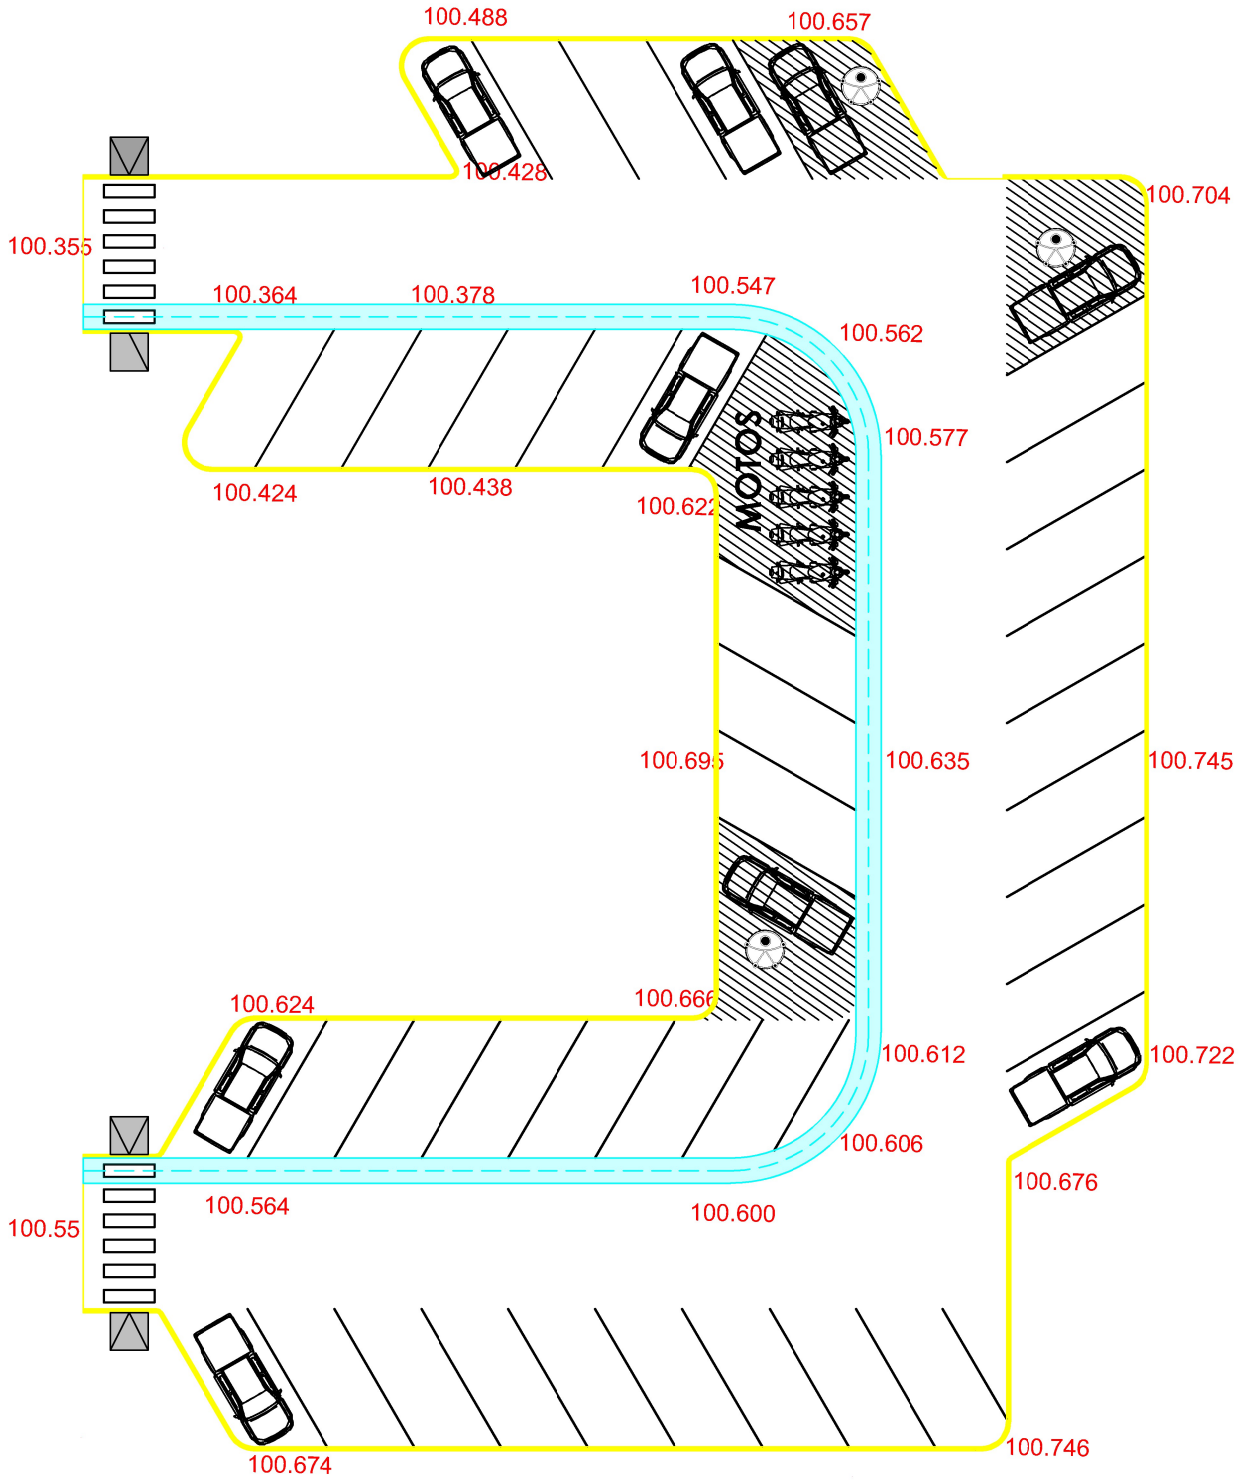


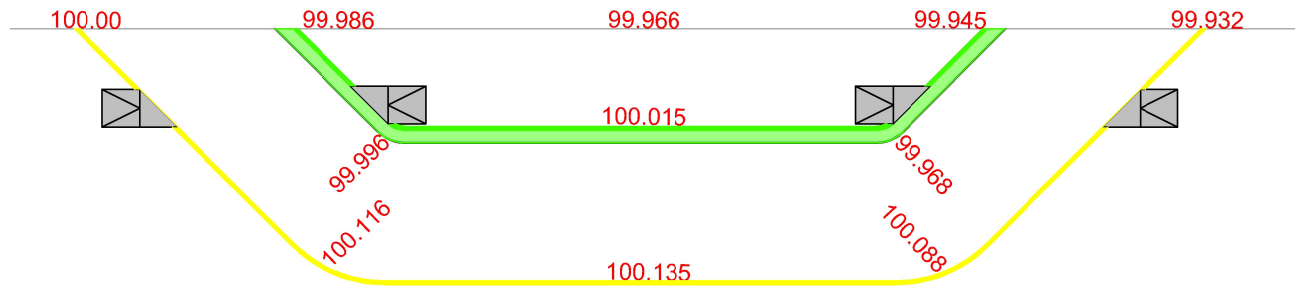

Referencias:
- Cordón Simple
- Cordón Cuneta
- Badenes

ESCALA:	MUNICIPALIDAD DE	PLANO:	PROYECTO:	INTENDENTE:	FECHA:	LÁMINA
-	TRENQUE LAUQUEN	NIVELES	**POLIDEPORTIVO 30 DE AGOSTO**	**FRANCISCO RECOULAT** SECRETARIO DE OBRAS Y SERVICIOS PÚBLICOS: **MANUEL SILVA MUÑOZ**	**SEPTIEMBRE** 2026	6