
PLANTA COLUMNAS
SUPERPOSICION ARQ.

ESCALA 1:100

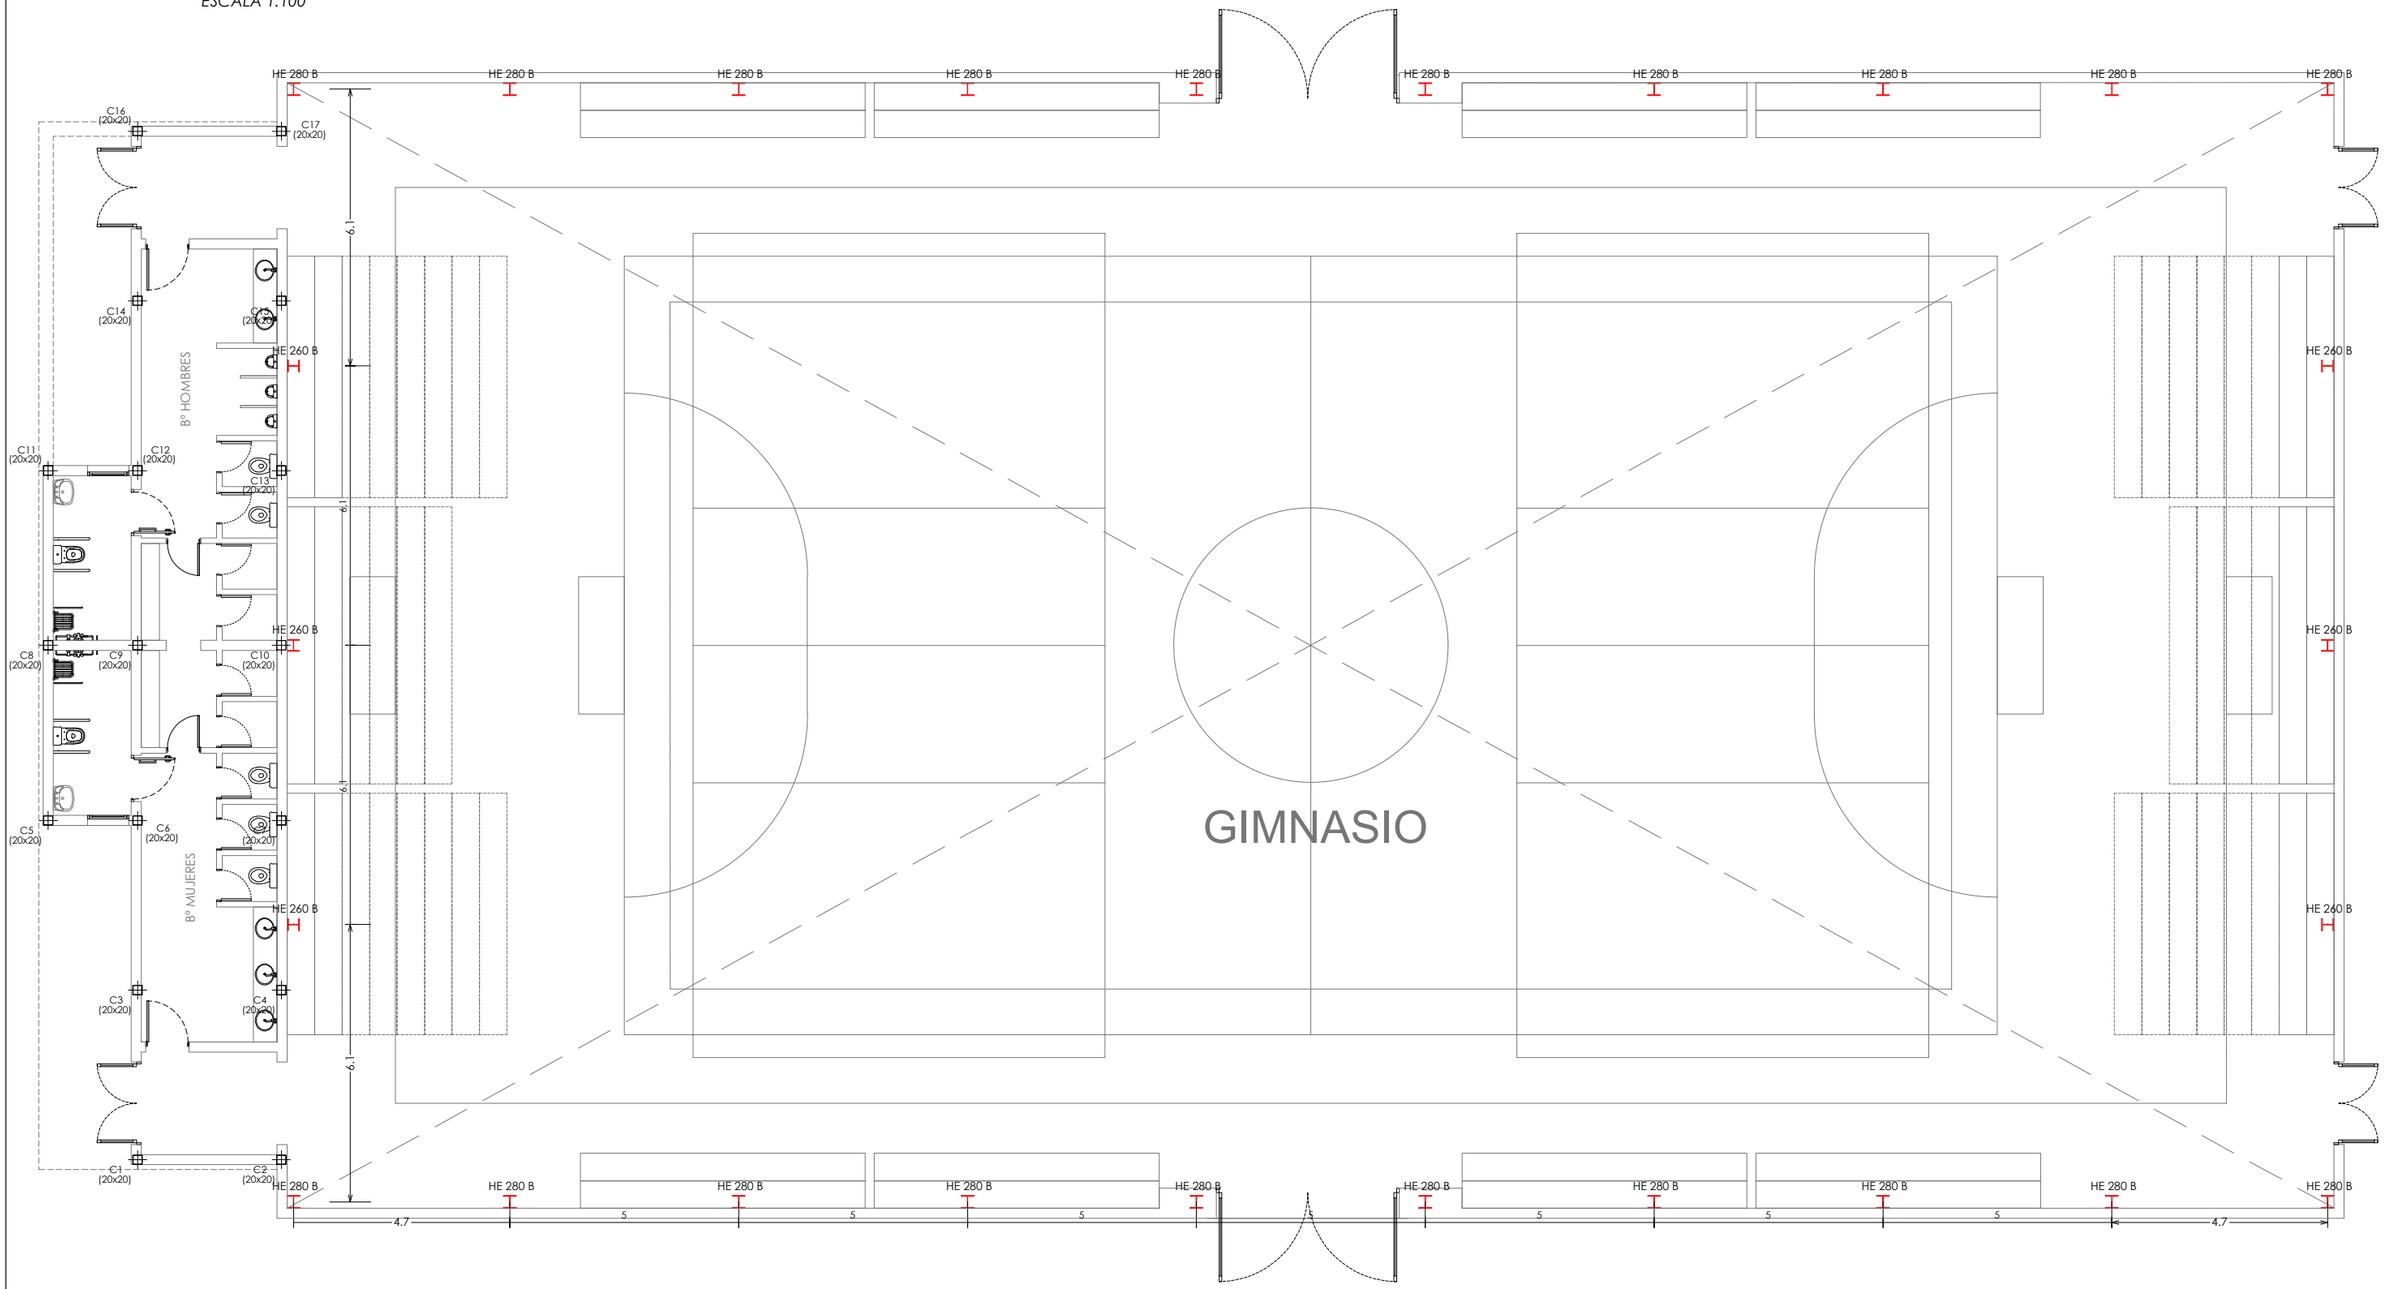

ESCALA: -	MUNICIPALIDAD DE TRENQUE LAUQUEN	PLANO: ESTRUCTURA METALICA PLANTA	PROYECTO: **POLIDEPORTIVO 30 DE AGOSTO**	INTENDENTE: **FRANCISCO RECOULAT** SECRETARIO DE OBRAS Y SERVICIOS PÚBLICOS: **MANUEL SILVA MUÑOZ**	FECHA: **SEPTIEMBRE** 2026	LÁMINA 2