
PLANTA SUPERIOR
DETALLE ESTRUCTURA CUBIERTA

ESCALA 1:100

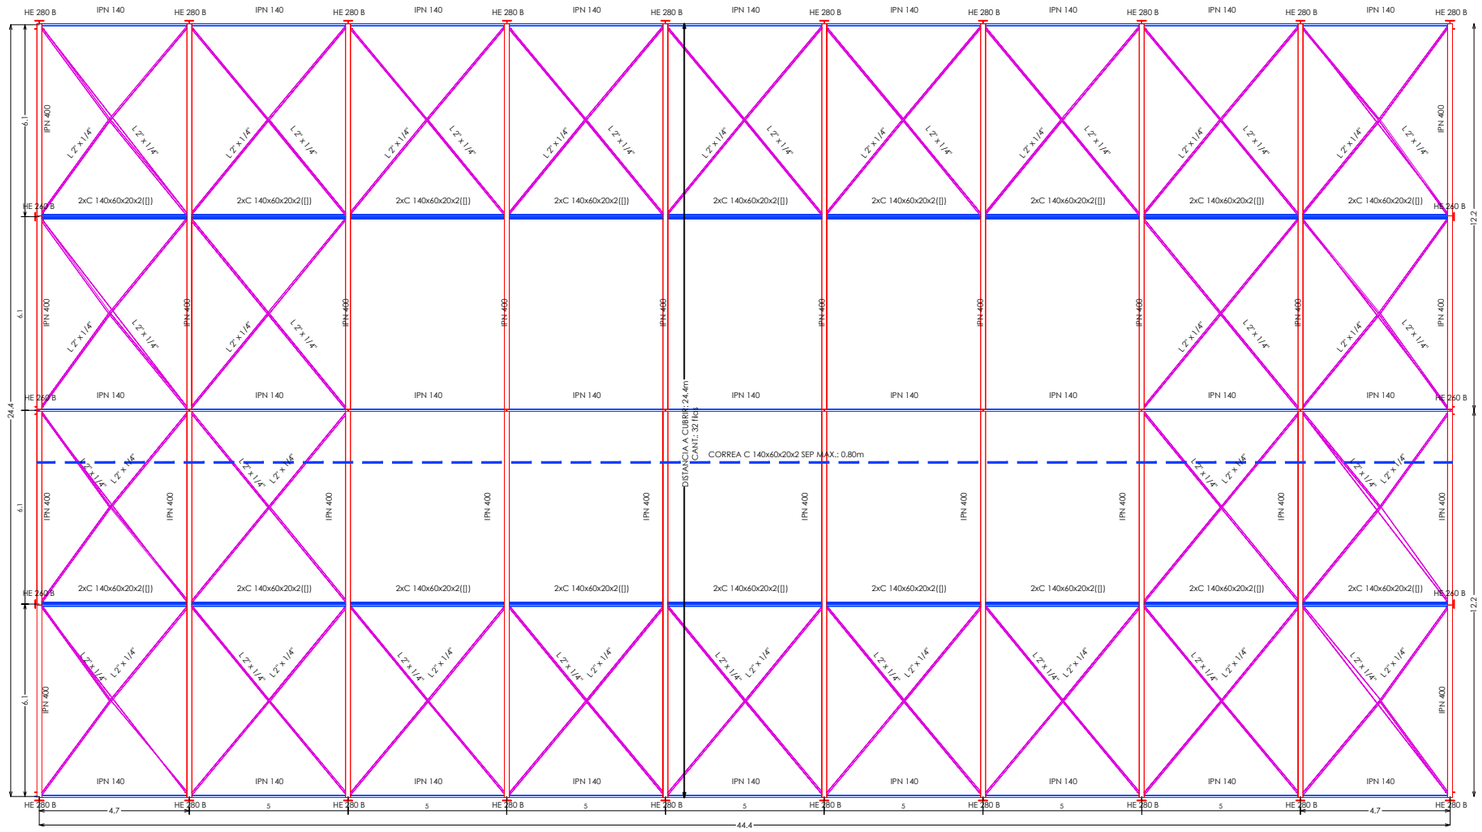

N O T A :


- *TODAS LAS MEDIDAS DEBERÁN SER VERIFICADAS EN OBRA.*
- *LA INFORMACIÓN CONTENIDA EN ESTE PLANO ES INDICATIVA Y LA CONTRATISTA SERÁ EL RESPONSABLE DE SU CORRECTA EJECUCIÓN Y DE SU ADAPTACIÓN A LAS NORMAS VIGENTES Y A LAS INSTALACIONES A EJECUTAR, COMO TAMBIÉN DEL PERFECTO FUNCIONAMIENTO DEL CONJUNTO.*

MATERIALES :


Hormigón tipo H-21:	f'c = 250 Kg/cm²
Acero en barras tipo ADN-420:	fy = 4200 Kg/cm²
Acero Conformado: F-36	fy = 3600 Kg/cm
Acero Laminado: F-24	fy = 2400 Kg/cm²
Recubrimiento libre:	2.5cm 4cm (en contacto con el suelo)

CORTE TRANSVERSAL

ESCALA 1:100

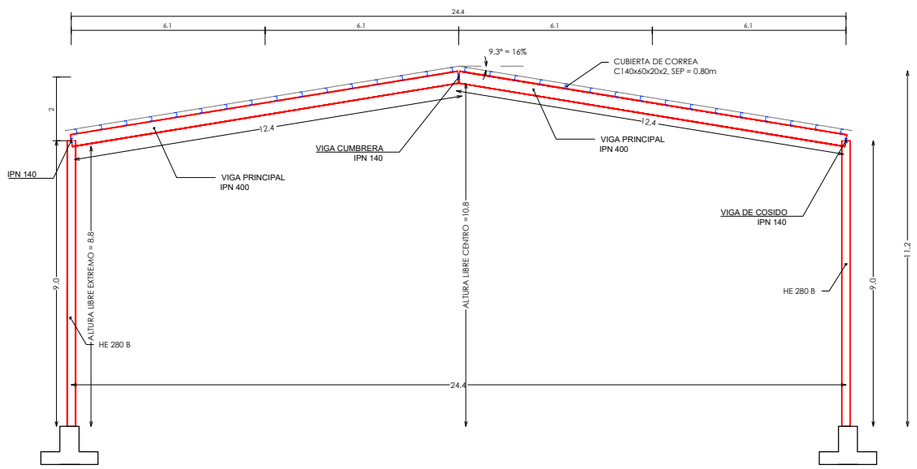

3D ESTRUCTURA CUBIERTA COMPLETA

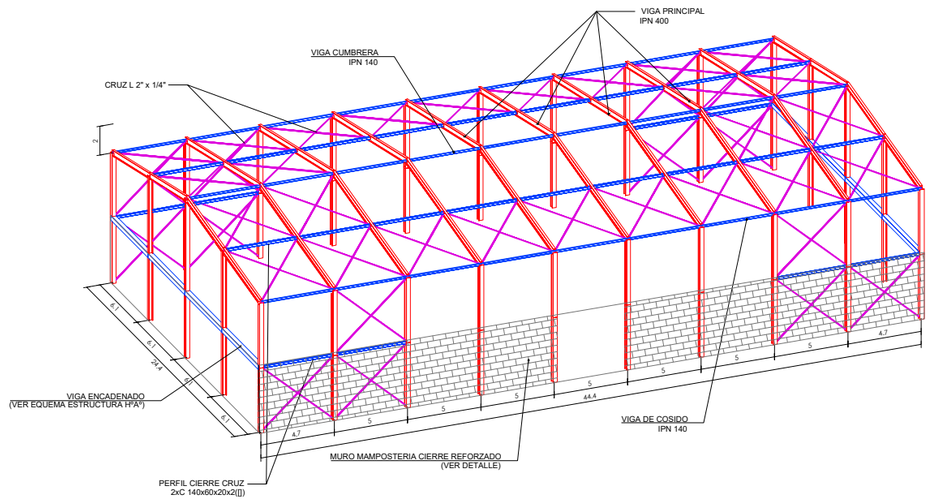

	ESCALA: -	MUNICIPALIDAD DE TRENQUE LAUQUEN	PLANO: ESTRUCTURA METALICA VISTAS Y CORTES	PROYECTO: **POLIDEPORTIVO 30 DE AGOSTO**	INTENDENTE: **FRANCISCO RECOULAT** SECRETARIO DE OBRAS Y SERVICIOS PÚBLICOS: **MANUEL SILVA MUÑOZ**	FECHA: **SEPTIEMBRE** 2026	LÁMINA 3