
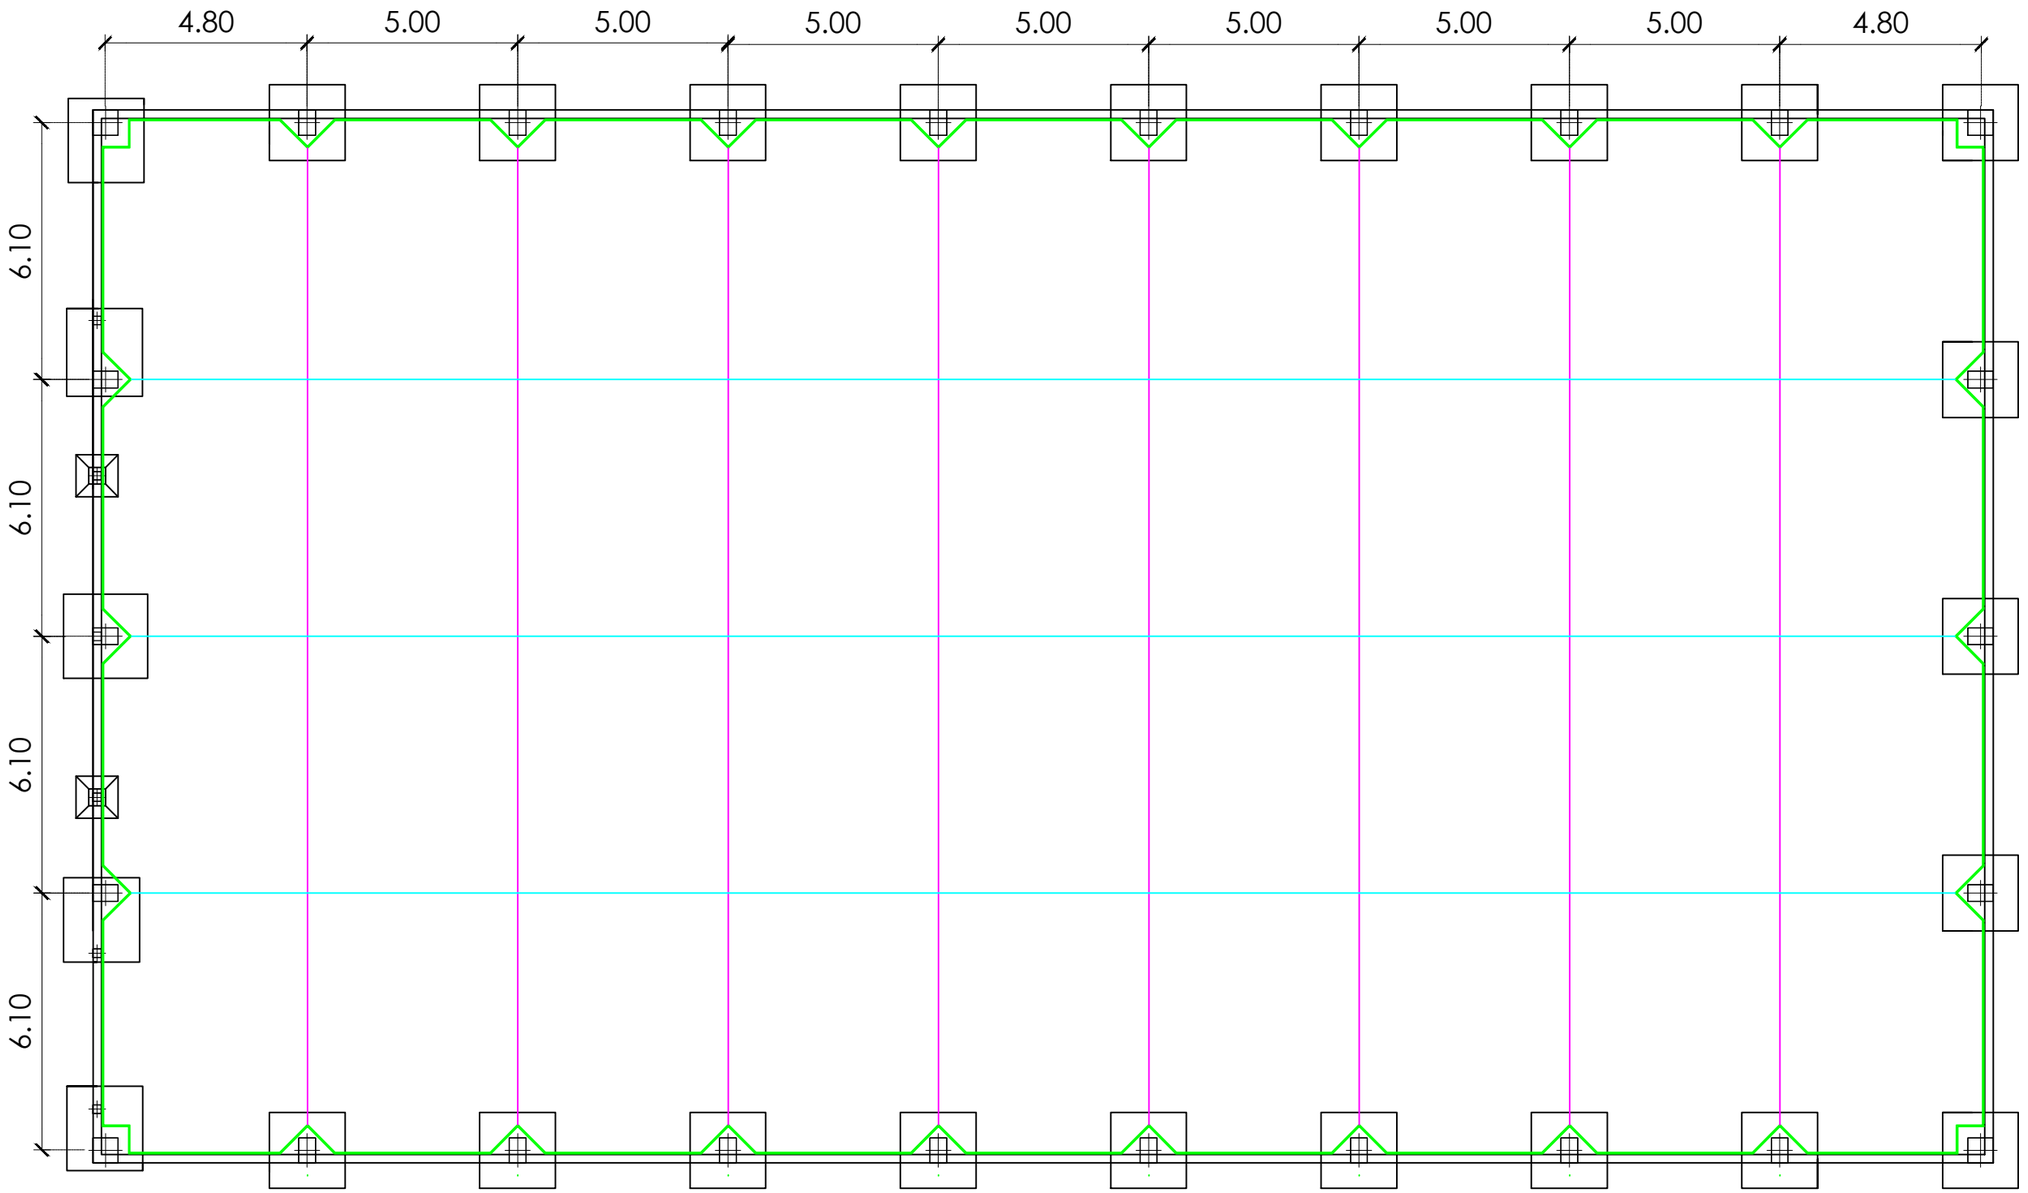


Junta de Contracción

Junta de Construcción

Junta de Aislamiento

DETALLE VINCULACIÓN TIPO

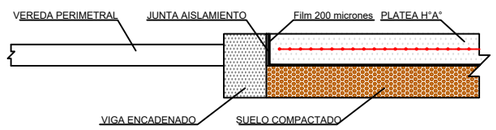

NOTA:

- TODAS LAS MEDIDAS DEBERÁN SER VERIFICADAS EN OBRA.
- LA INFORMACIÓN CONTENIDA EN ESTE PLANO ES INDICATIVA Y LA CONTRATISTA SERÁ EL RESPONSABLE DE SU CORRECTA EJECUCIÓN Y DE SU ADAPTACIÓN A LAS NORMAS VIGENTES Y A LAS INSTALACIONES A EJECUTAR, COMO TAMBIÉN DEL PERFECTO FUNCIONAMIENTO DEL CONJUNTO.

	ESCALA: -	MUNICIPALIDAD DE TRENQUE LAUQUEN	PLANO: PISO DE H°A° CON JUNTAS	PROYECTO: **POLIDEPORTIVO 30 DE AGOSTO - PLATEA DE HORMIGON**	INTENDENTE: **FRANCISCO RECOULAT** SECRETARIO DE OBRAS Y SERVICIOS PÚBLICOS: **MANUEL SILVA MUÑOZ**	FECHA: **SEPTIEMBRE** 2026	LÁMINA 6