
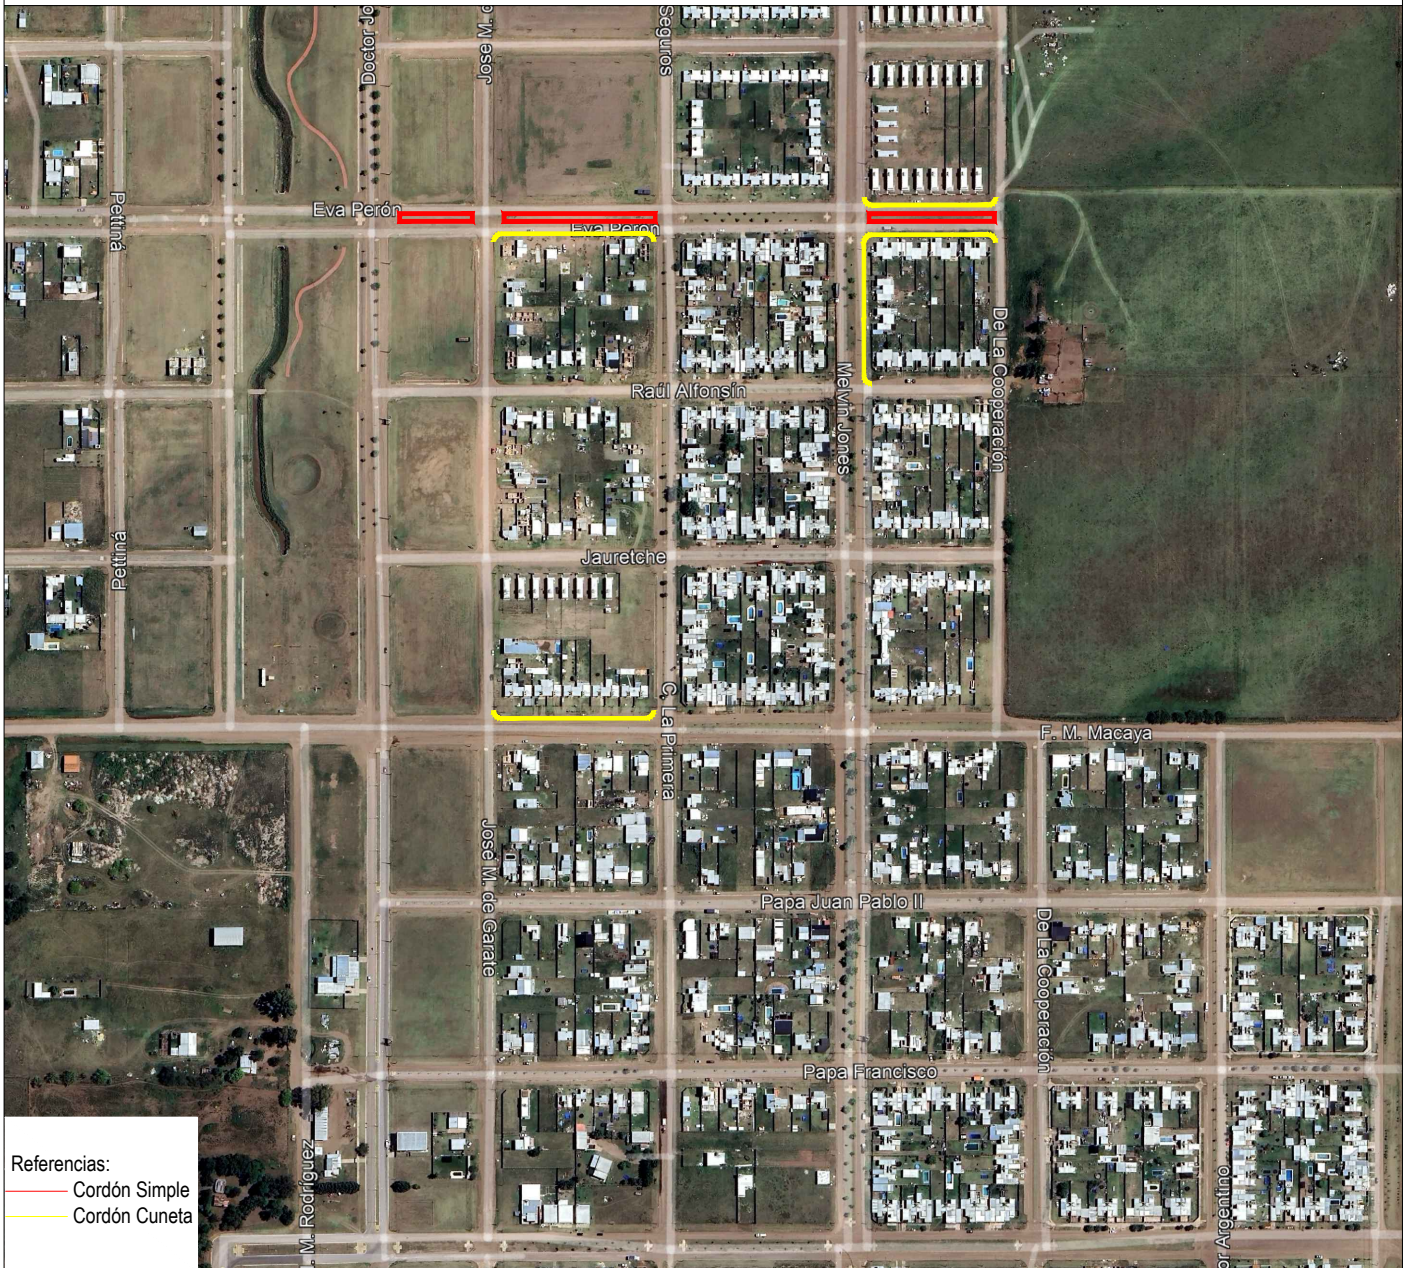
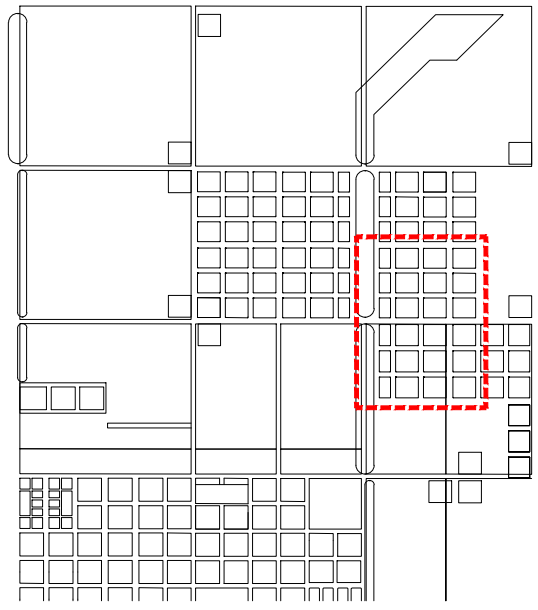


TRENQUE LAUQUEN

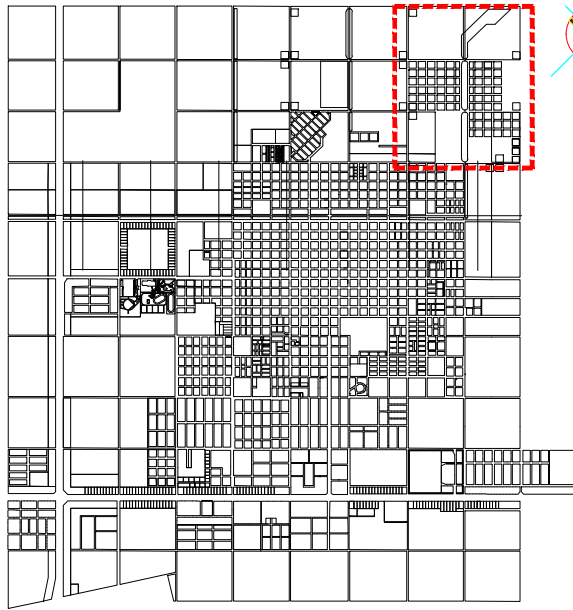

Referencias:
 — Cordón Simple
 — Cordón Cuneta

MUNICIPALIDAD DE TRENQUE LAUQUEN	PLANO: IDENTIFICACION DE CORDONES	PROYECTO: CONSTRUCCION DE CORDONES Y RAMBLAS EN AMPLIACION URBANA	INTENDENTE: FRANCISCO RECOULAT SECRETARIO DE OBRAS Y SERVICIOS PÚBLICOS ING. MANUEL SILVA MUÑOZ	FECHA: JULIO 2026	LÁMINA 2
---	---	--	--	-------------------------	-------------