


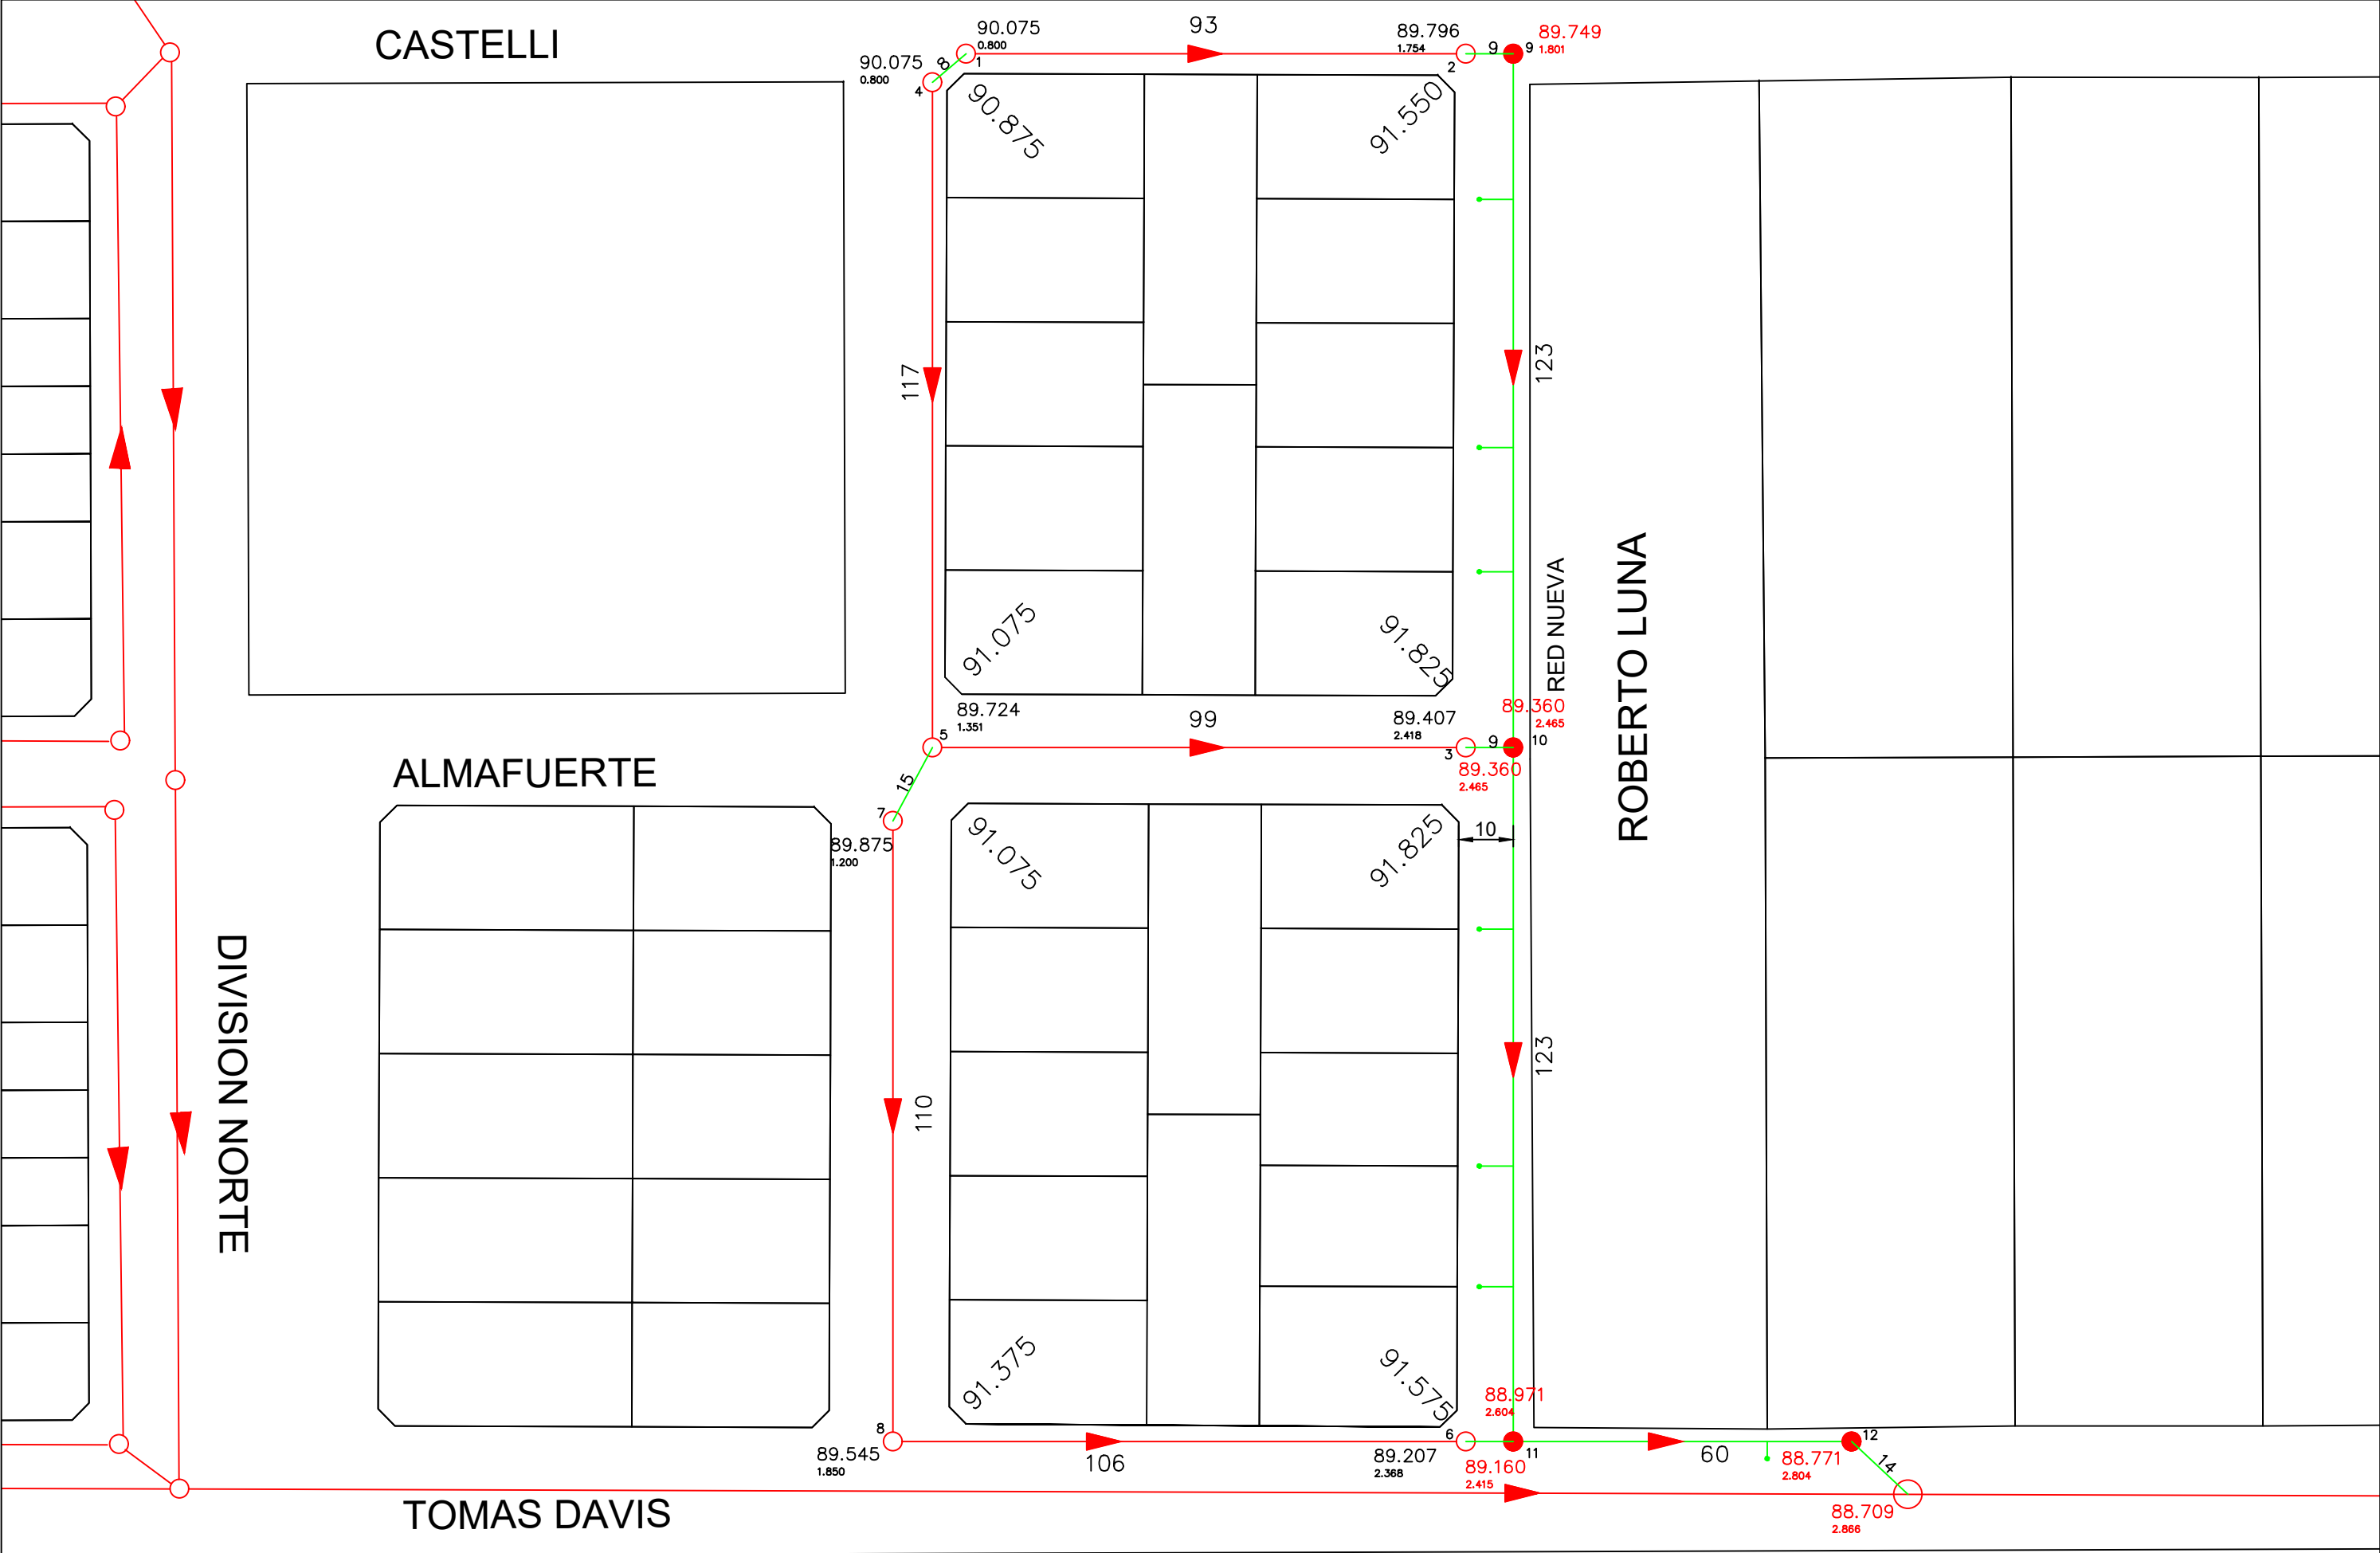

PLANO:

PROYECTO

PROYECTO:

RED DE CLOACAL -
CALLE ROBERTO LUNA

INTENDENTE:

FRANCISCO RECOULAT

SECRETARIO DE OBRAS Y SERVICIOS PÚBLICOS:

MANUEL SILVA MUÑOZ

ESCALA:

S/E

FECHA:

JUNIO

2026

LÁMINA

2