


DETALLE PLANTA

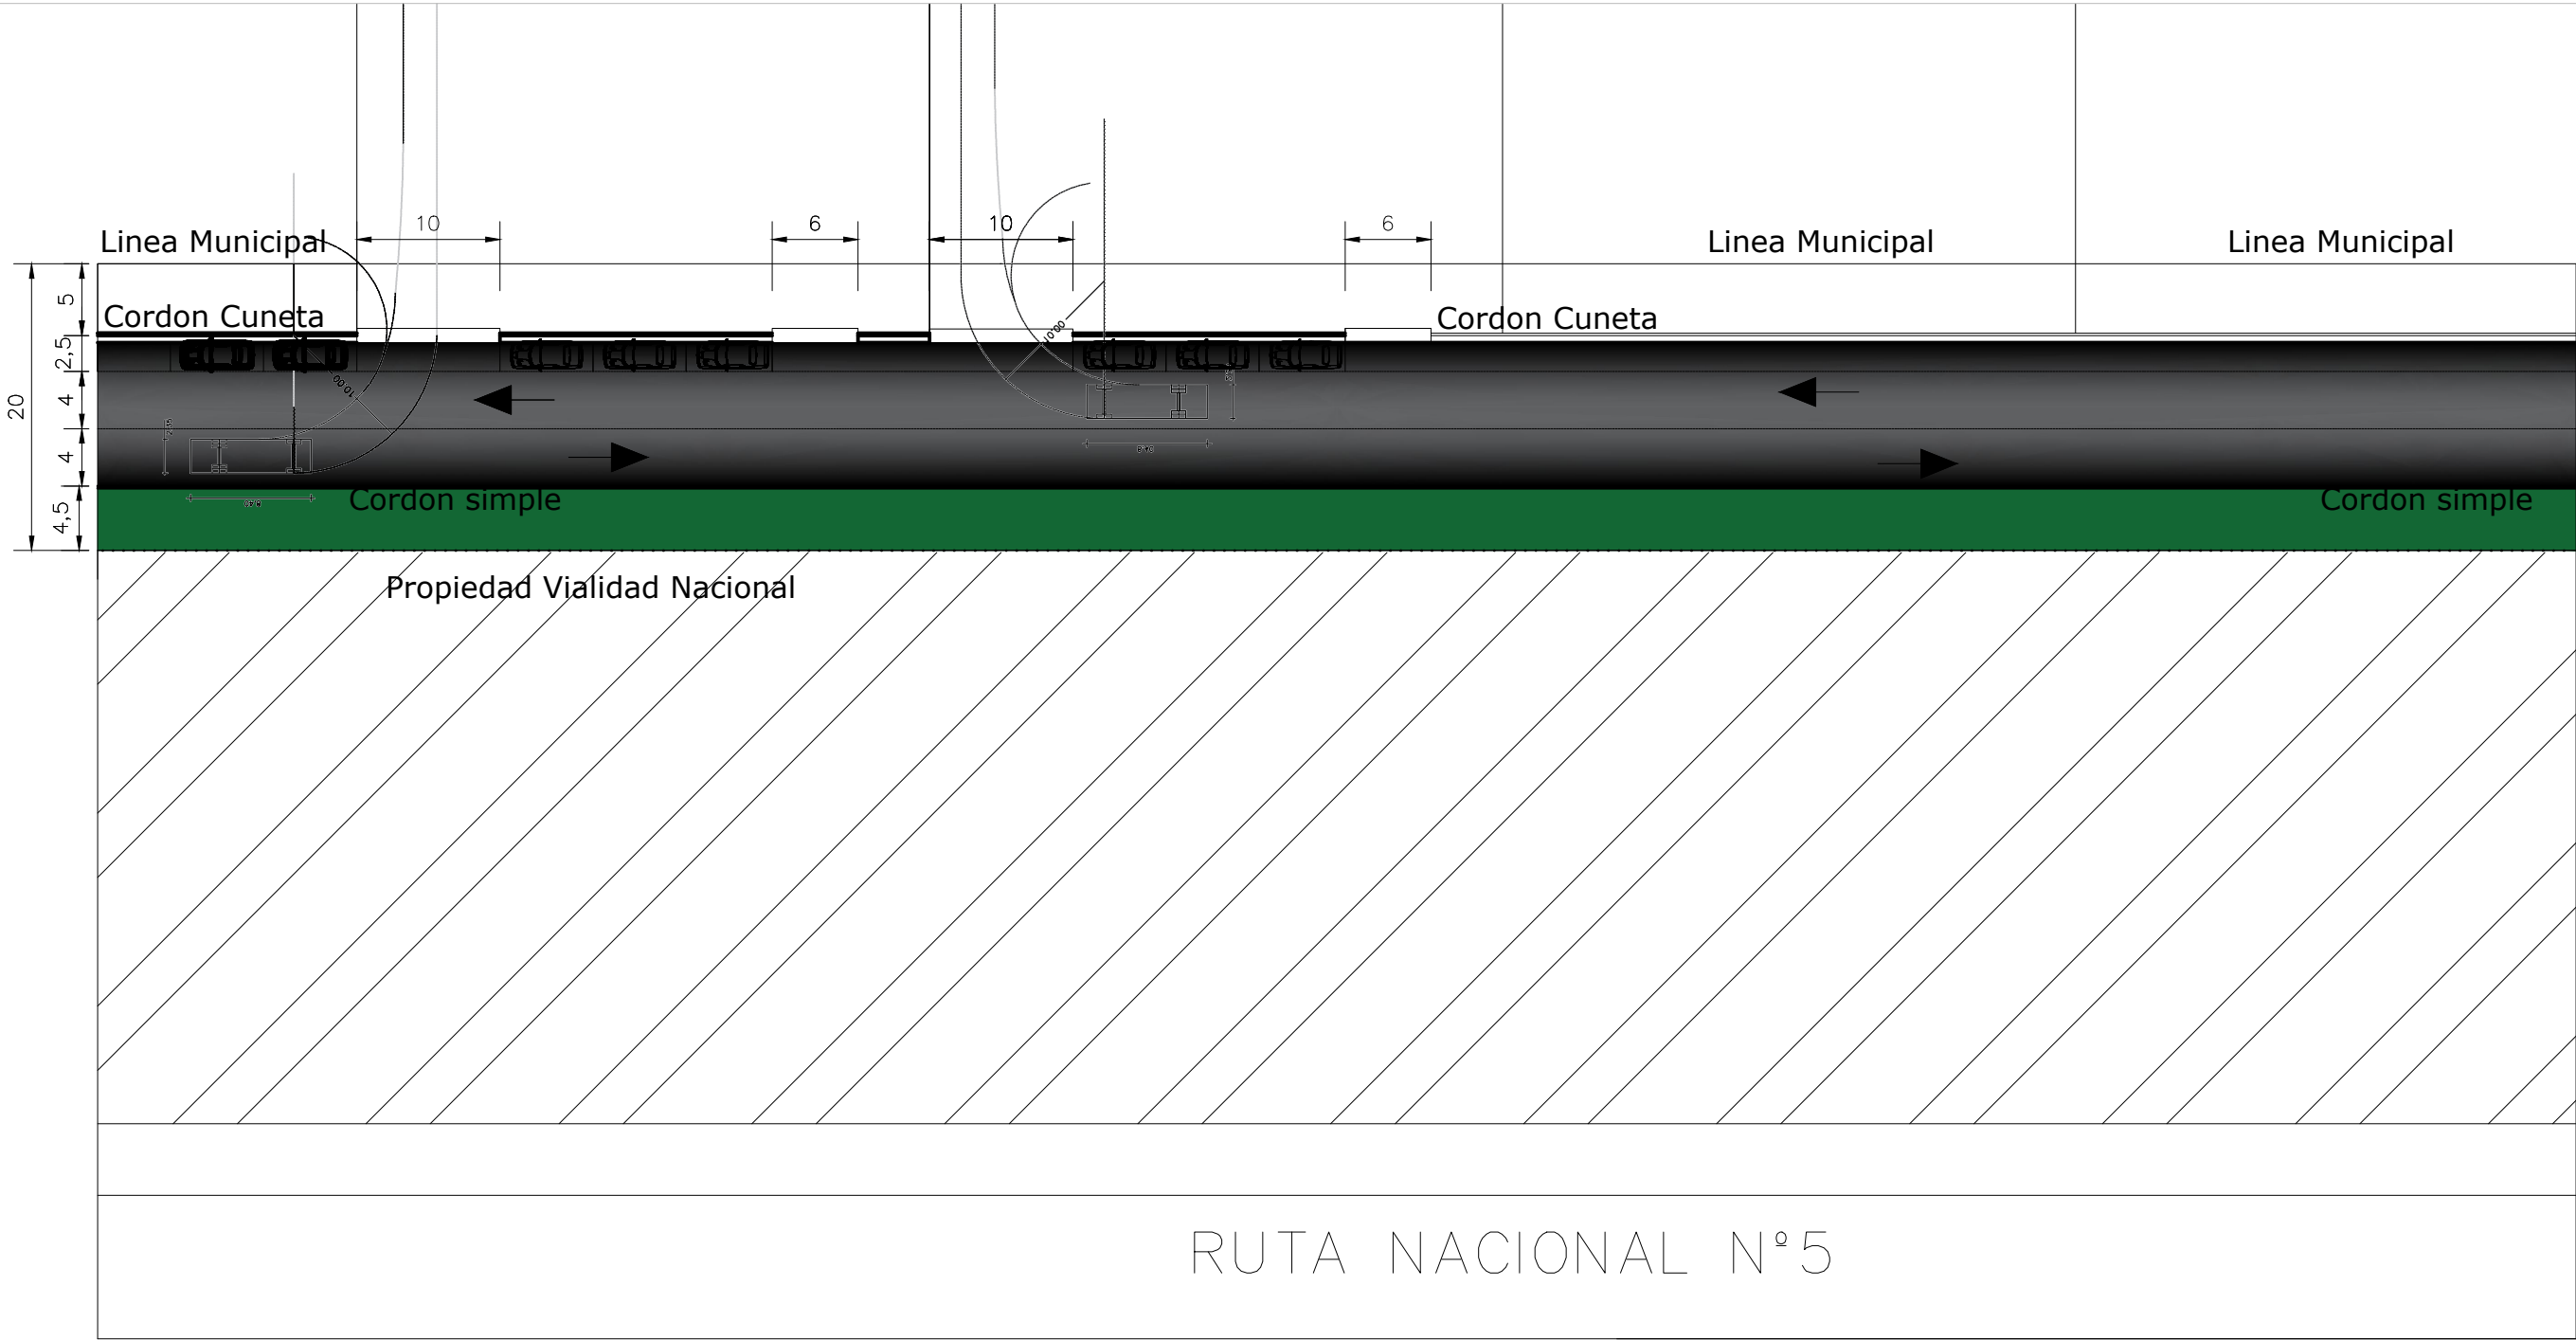

A	PARA APROBACIÓN	07-2026
REV.	DESCRIPCIÓN	FECHA
Municipalidad de Trenque Lauquen		
CORDON CUNETA COLECTORA RN 5		
DETALLES		PLANTA
ESCALA:	1: 500	PLANO N°: 5
		HOJA: 5 DE 7