


PLANO DETALLE - RAMPA ESQUINA	
--------------------------------------	--

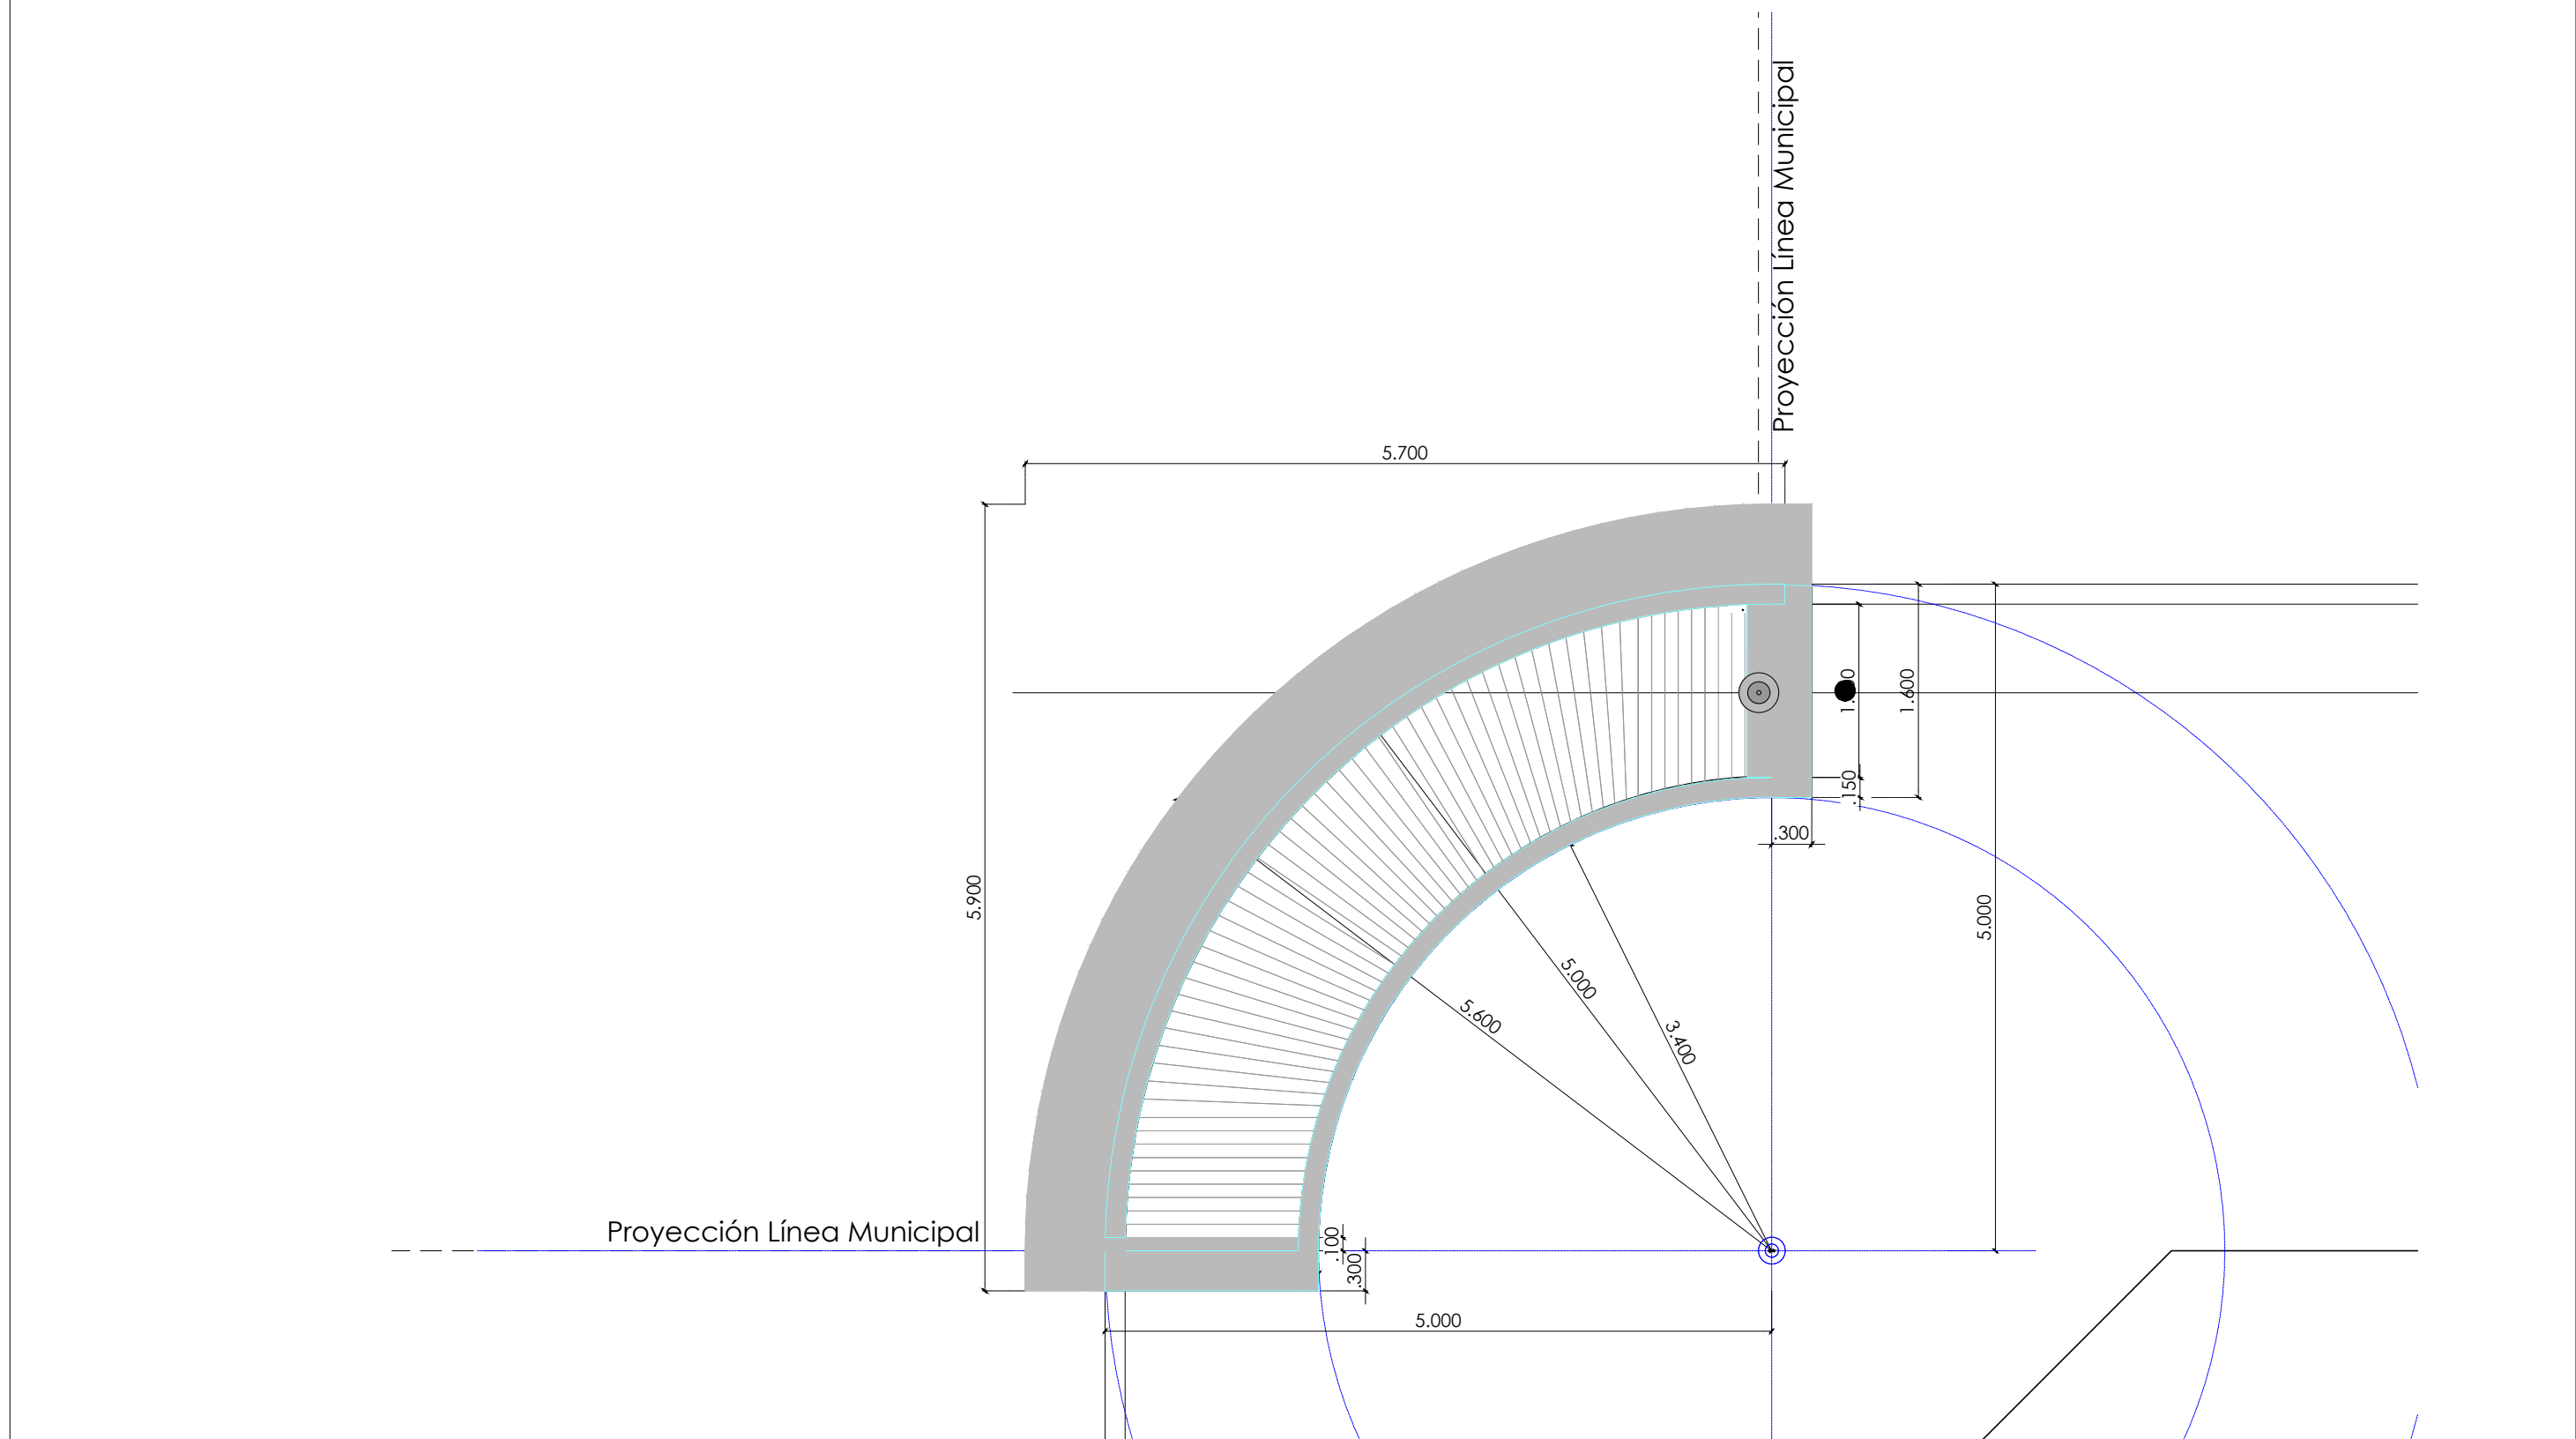

A	PARA APROBACIÓN	07-2026
REV.	DESCRIPCIÓN	FECHA
 CORDON CUNETA COLECTORA RN 5		
DETALLES		RAMPA ESQUINA
ESCALA:	1:50	PLANO N°: 5
		HOJA: 6 DE 7