
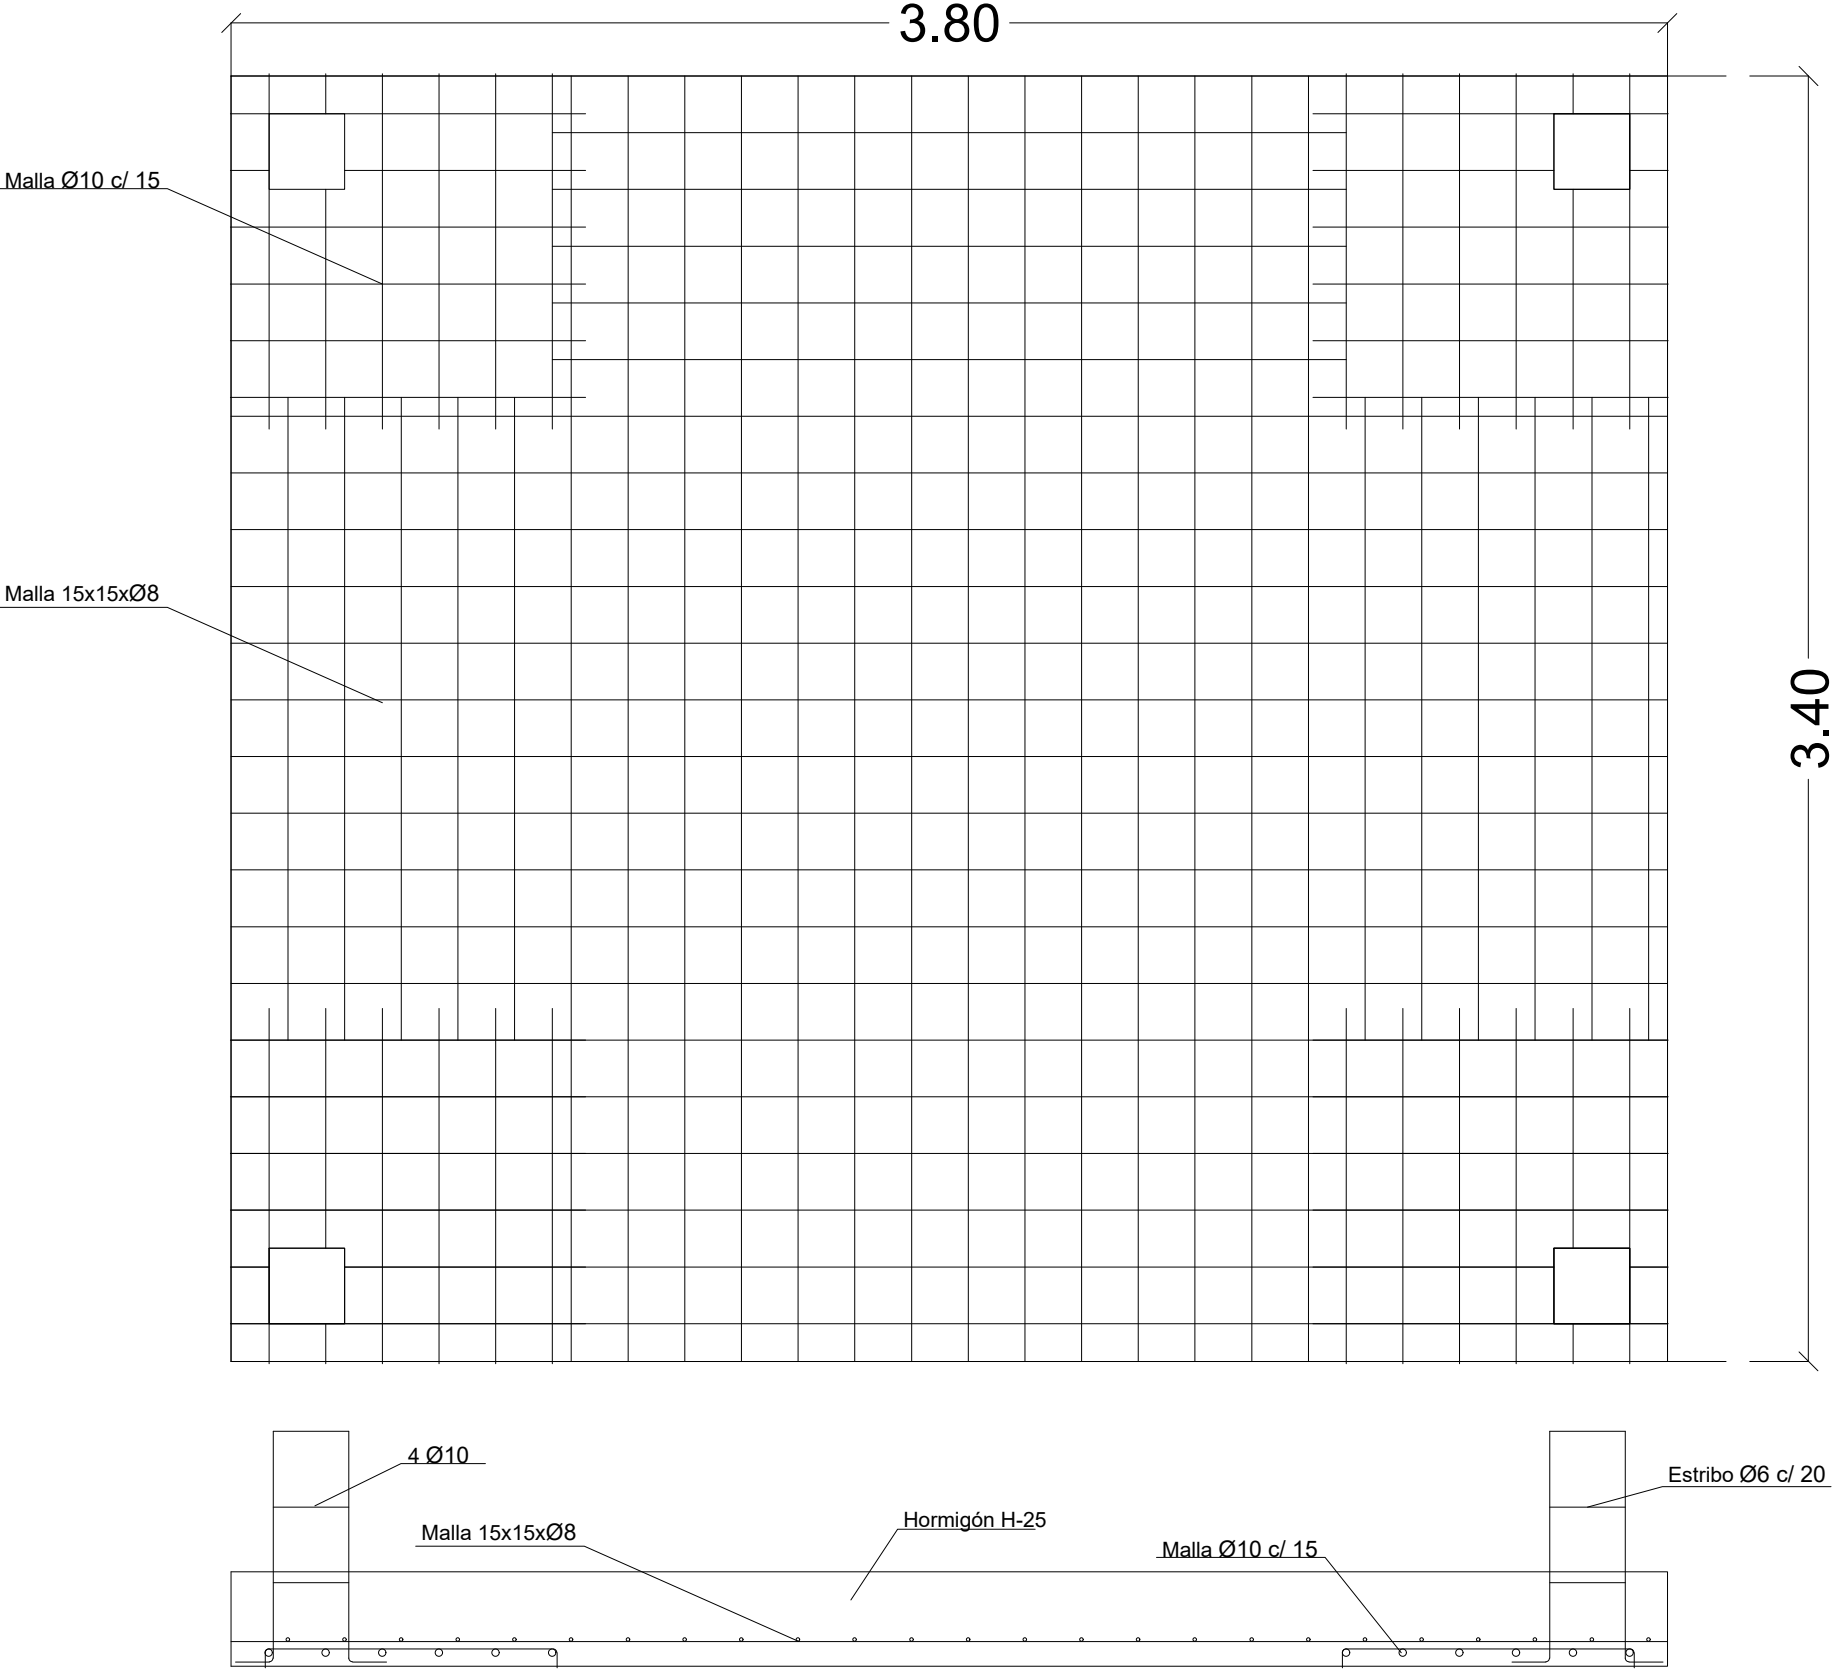


ESTRUCTURA DE GARITA

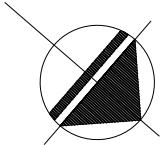

ESCALA:
-

MUNICIPALIDAD
DE
TRENQUE
LAUQUEN

PLANO:
**PLANO BASE
GARITA**

PROYECTO:
**AMPLIACIÓN
POLIDEPORTIVO**

INTENDENTE:
FRANCISCO RECOULAT
SECRETARIO DE OBRAS Y SERVICIOS PÚBLICOS:
MANUEL SILVA MUÑOZ

FECHA:
**MAYO
2025**

LÁMINA