
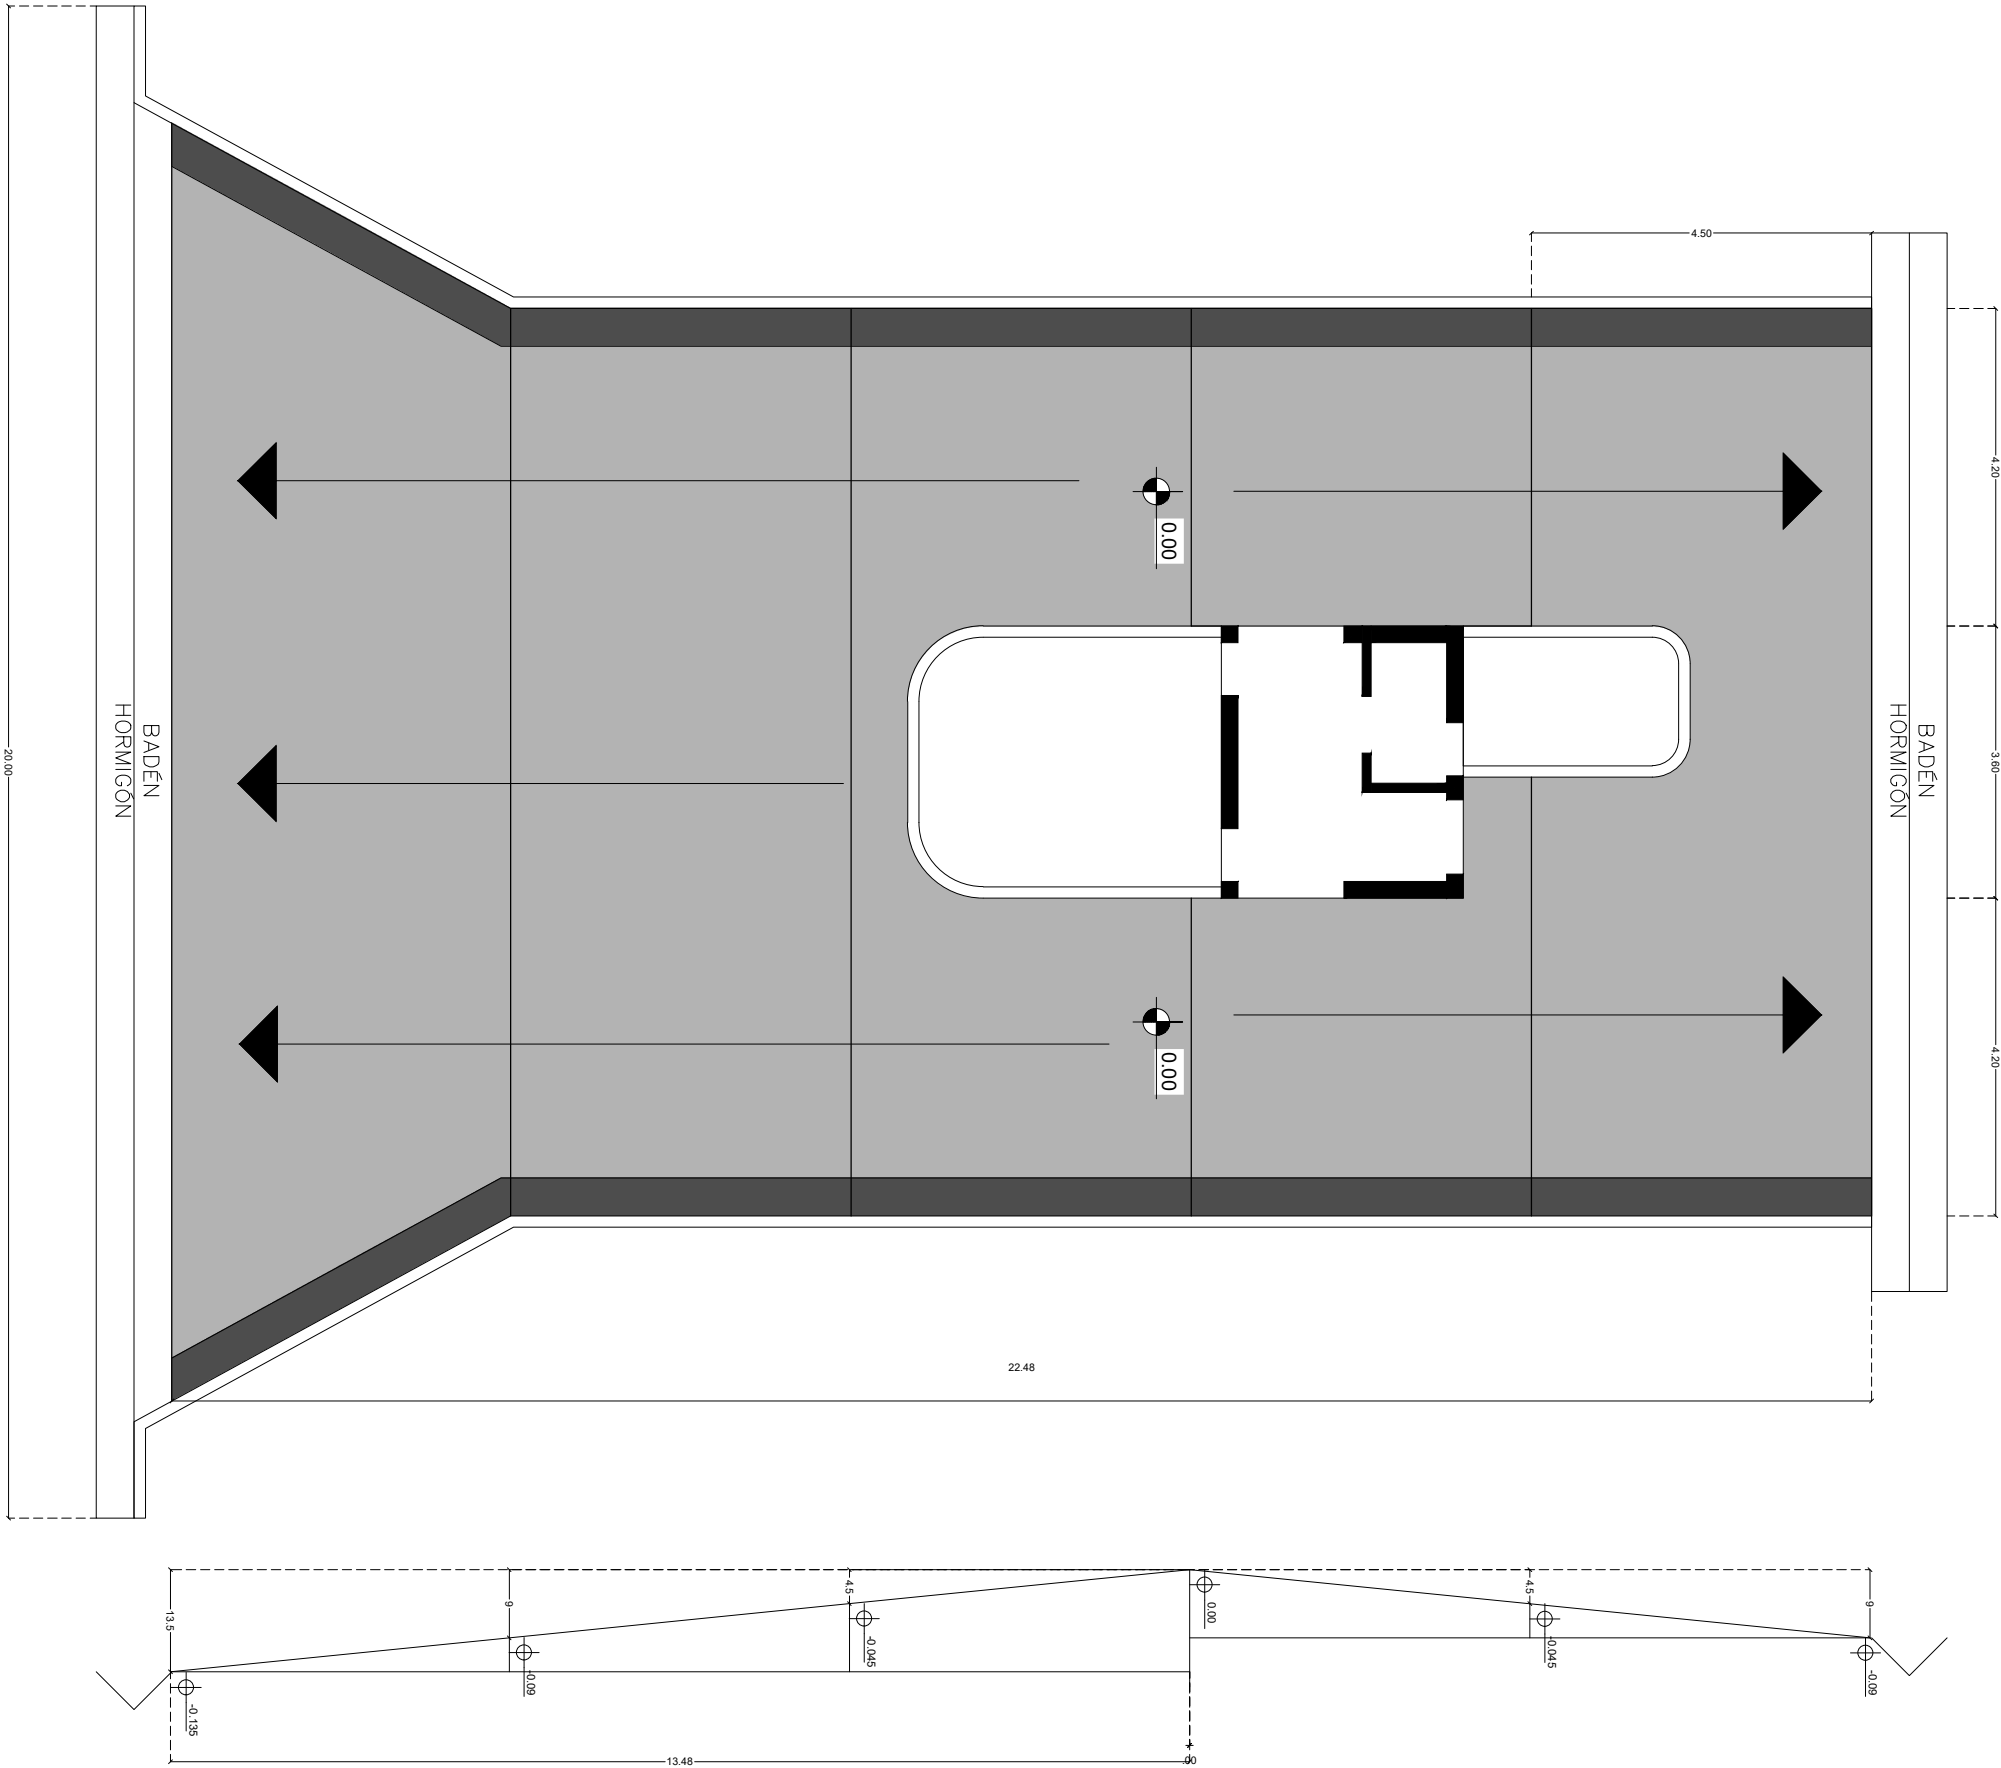


PLANO PAVIMENTO HORMIGON

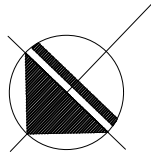

	ESCALA:	MUNICIPALIDAD DE TRENQUE LAUQUEN	PLANO: ESCURRIMIENTO Y PENDIENTE LONGITUDINAL	PROYECTO: AMPLIACIÓN POLIDEPORTIVO	INTENDENTE: FRANCISCO RECOULAT SECRETARIO DE OBRAS Y SERVICIOS PÚBLICOS: MANUEL SILVA MUÑOZ	FECHA:	LÁMINA
	-					MAYO 2025	