


# CARPINTERIA

## ALUMINIO

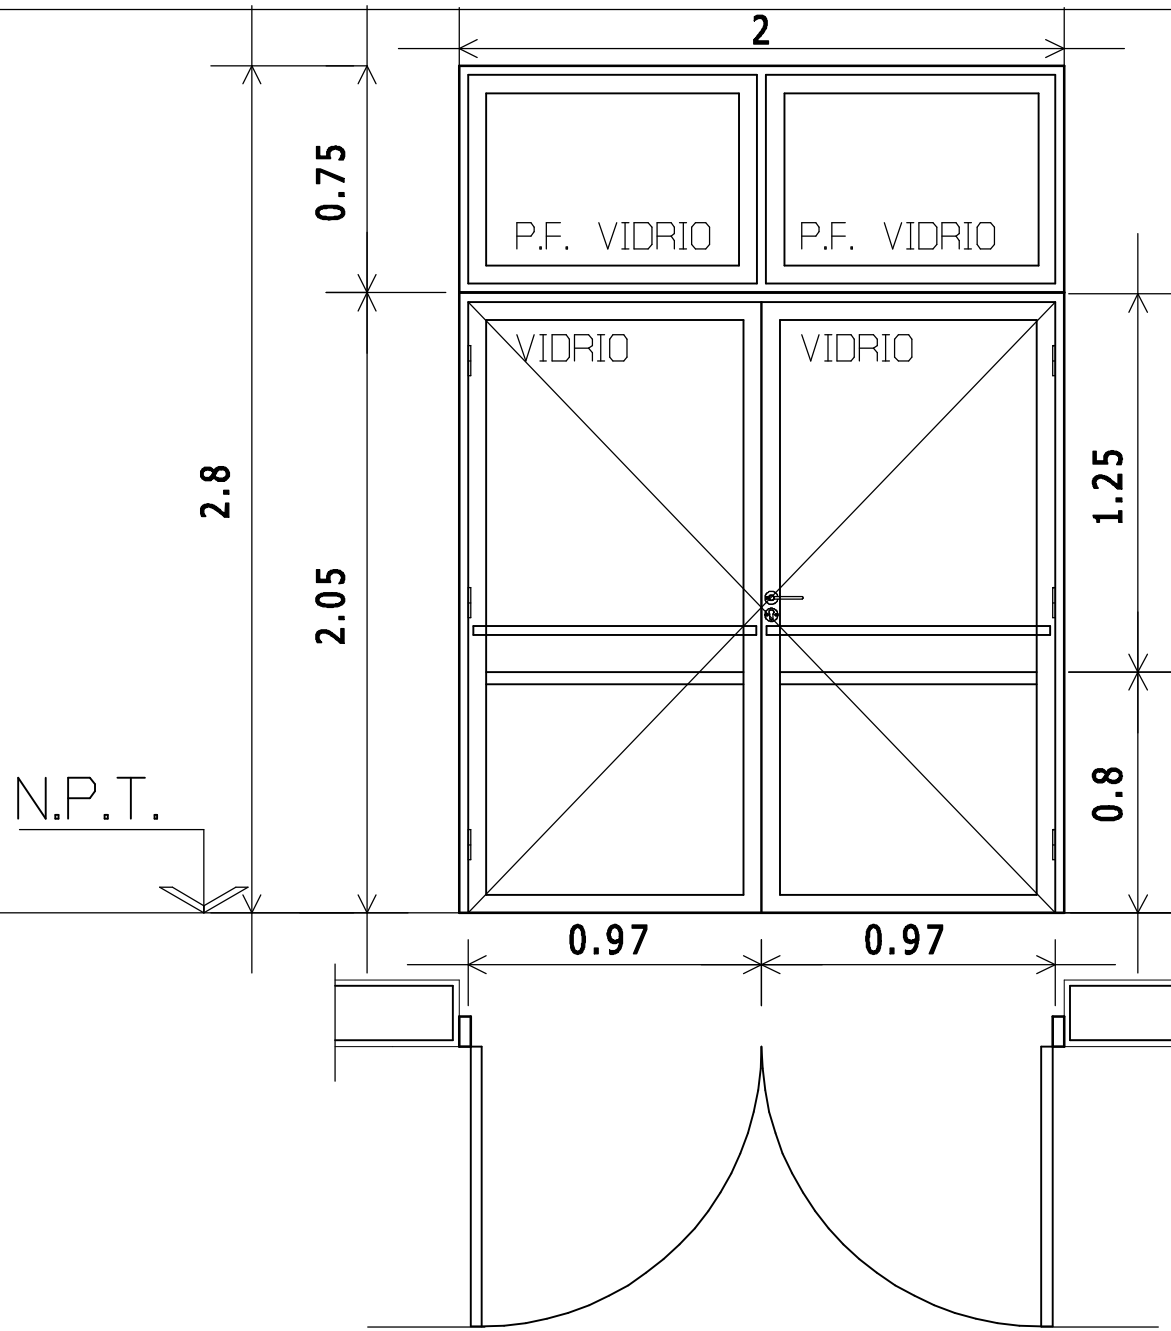

TIPO	P3
UBICACION	Aula Magna
CANTIDAD	1
MANO	Derecha - Doble ( con Barra Antipánico)
MARCO	Aluminio Blanco - Línea Redonda 640
HOJA	Aluminio Blanco - Línea Redonda 640
PREMARCO	
HERRAJES	Según Línea
VIDRIOS	Laminado 3+3
Obs.	-----

### MUNICIPALIDAD DE TRENQUE LAUQUEN

#### SUBSECRETARIA DE OBRAS PUBLICAS

INTENDENTE MUNICIPAL  
 DR. MIGUEL A. FERNANDEZ  
 SECRETARIO DE GESTION Y PLANIFICACION  
 DR. MARTIN BORRAZAS  
 SUBSECRETARIO DE GESTION DE OBRAS PUBLICAS  
 ARQ. CRISTIAN RABASA  
 DIRECCION DE OBRA  
 ARQ. CARLOS A. MARINO  
 DIBUJO . CAM

OBRA  
 CONSTRUCCION AULA MAGNA P.C.T.  
 TRENQUE LAUQUEN  
 UBICACION:  
 CALLE HERNANDEZ N 816  
 TRENQUE LAUQUEN

REVISO	FECHA: 10/08/18	ESCALA 1 : 25	PLANO: PLANO DE CARPINTERIAS	Nº 3
--------	-----------------	---------------	------------------------------	------