



SALA PREHISTORIA


Mueble 1 - Sala prehistoria - 5 mm

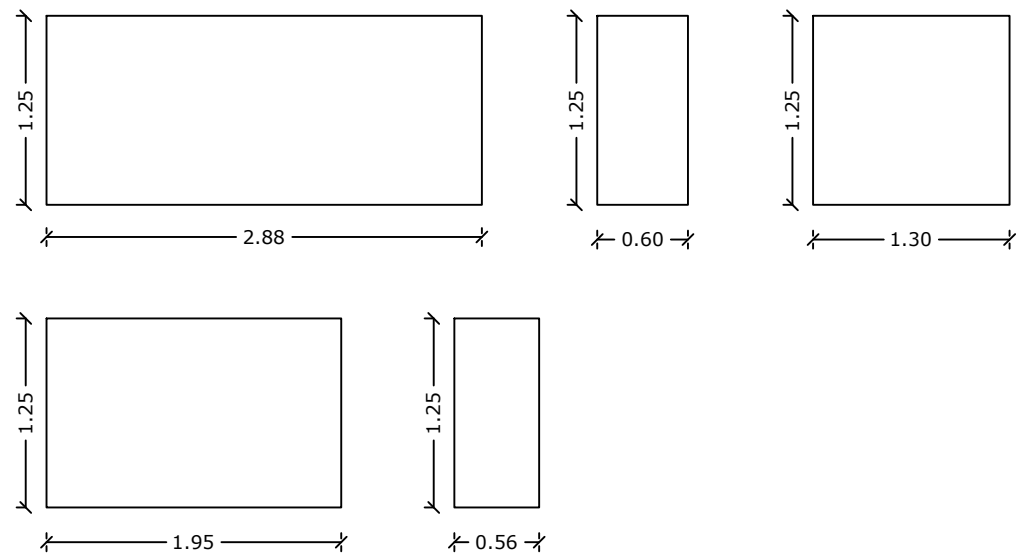

Mueble 2 - Sala prehistoria - 5 mm

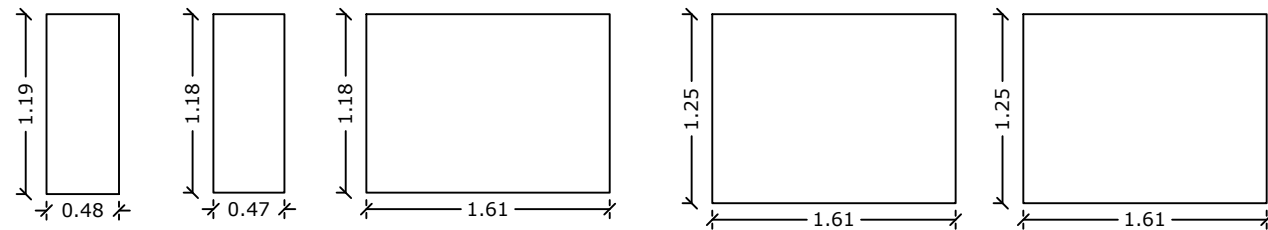

Mueble 3 - Sala prehistoria Vidrios Cajones - Sala prehistoria 5 mm

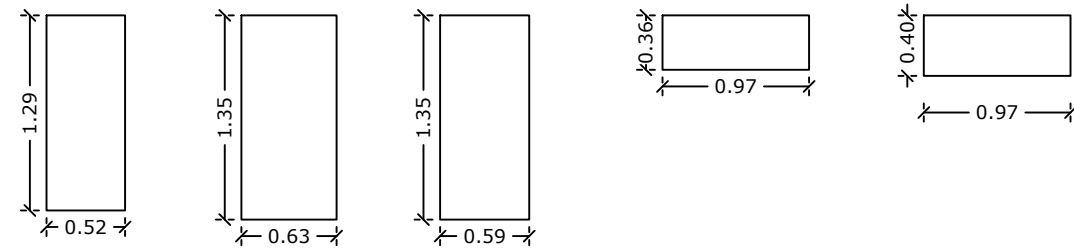


(CORROBORAR MEDIDAS EN OBRA)


SALA DE LA CONQUISTA

ANEXO 1

Mueble 1 - Sala Conquista laminado 3+3

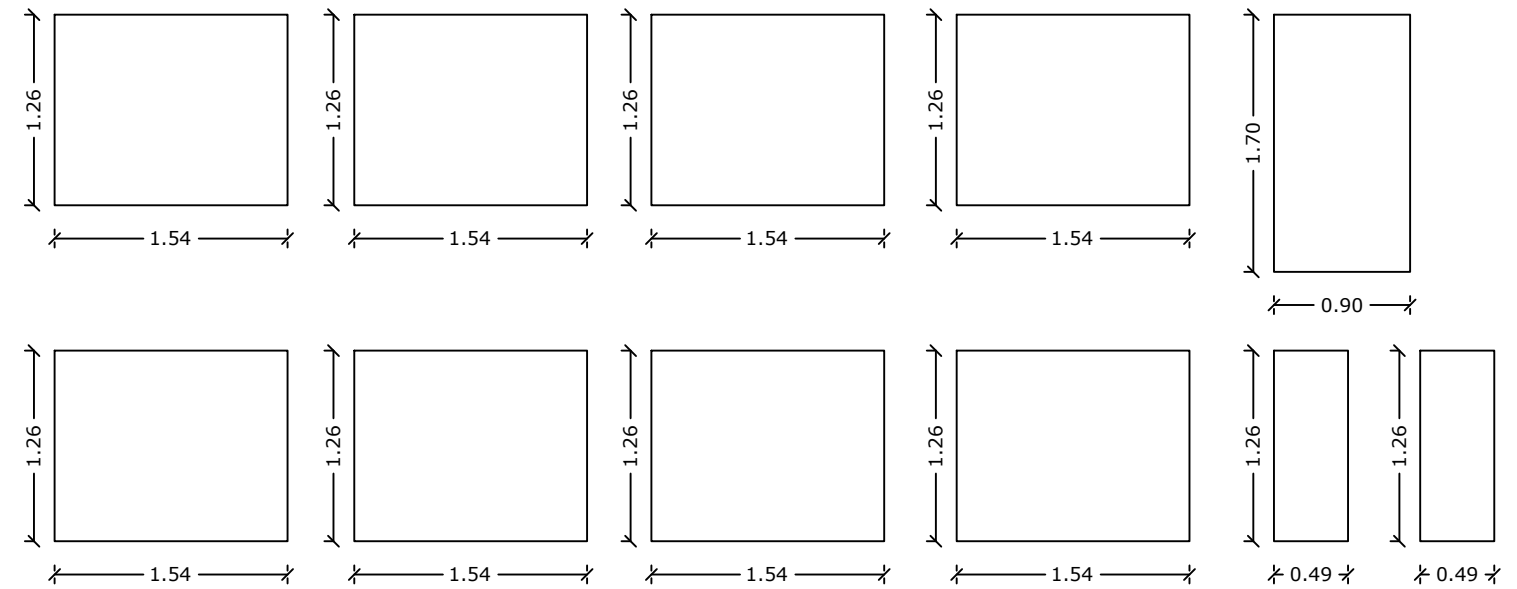

Mueble 2 - Sala Conquista laminado 3+3

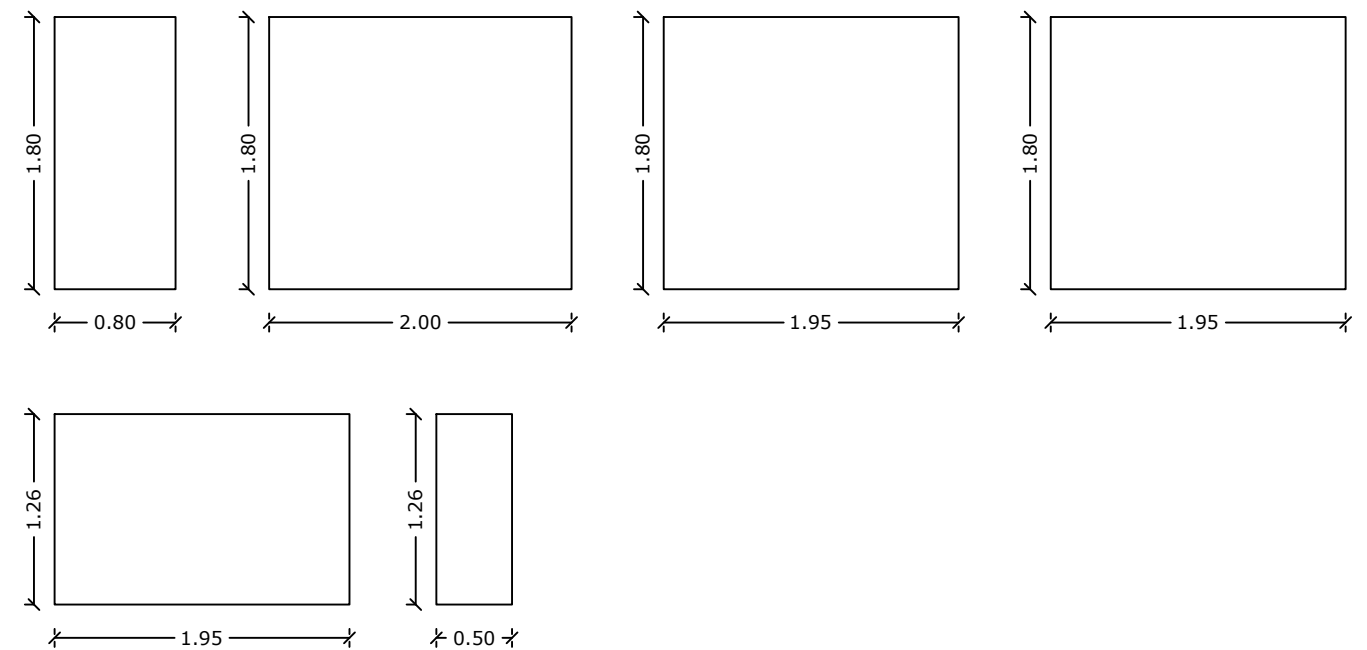

MOBILIARIO: SALA PREHISTORIA - SALA CONQUISTA

ESCALA:
-

MUNICIPALIDAD
DE
TRENQUE
LAUQUEN

PLANO:
VIDRIOS

PROYECTO:
AMPLIACIÓN MUSEO
HISTÓRICO REGIONAL

INTENDENTE:
MIGUEL ÁNGEL FERNANDEZ
SUBSECRETARIO DE GESTIÓN
DE OBRAS PÚBLICAS:
ARQ. CRISTIAN RABASA

FECHA
JUNIO
2023

LÁMINA