


ANEXO 2

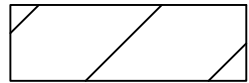


HORMIGON H 25 FIBRADO ALISADO CON CUARZO..... 42 mts3

+

95 MTS LINEALES DE CORDON

PERIMETRAL 20 x 20 (3.8 mts3)

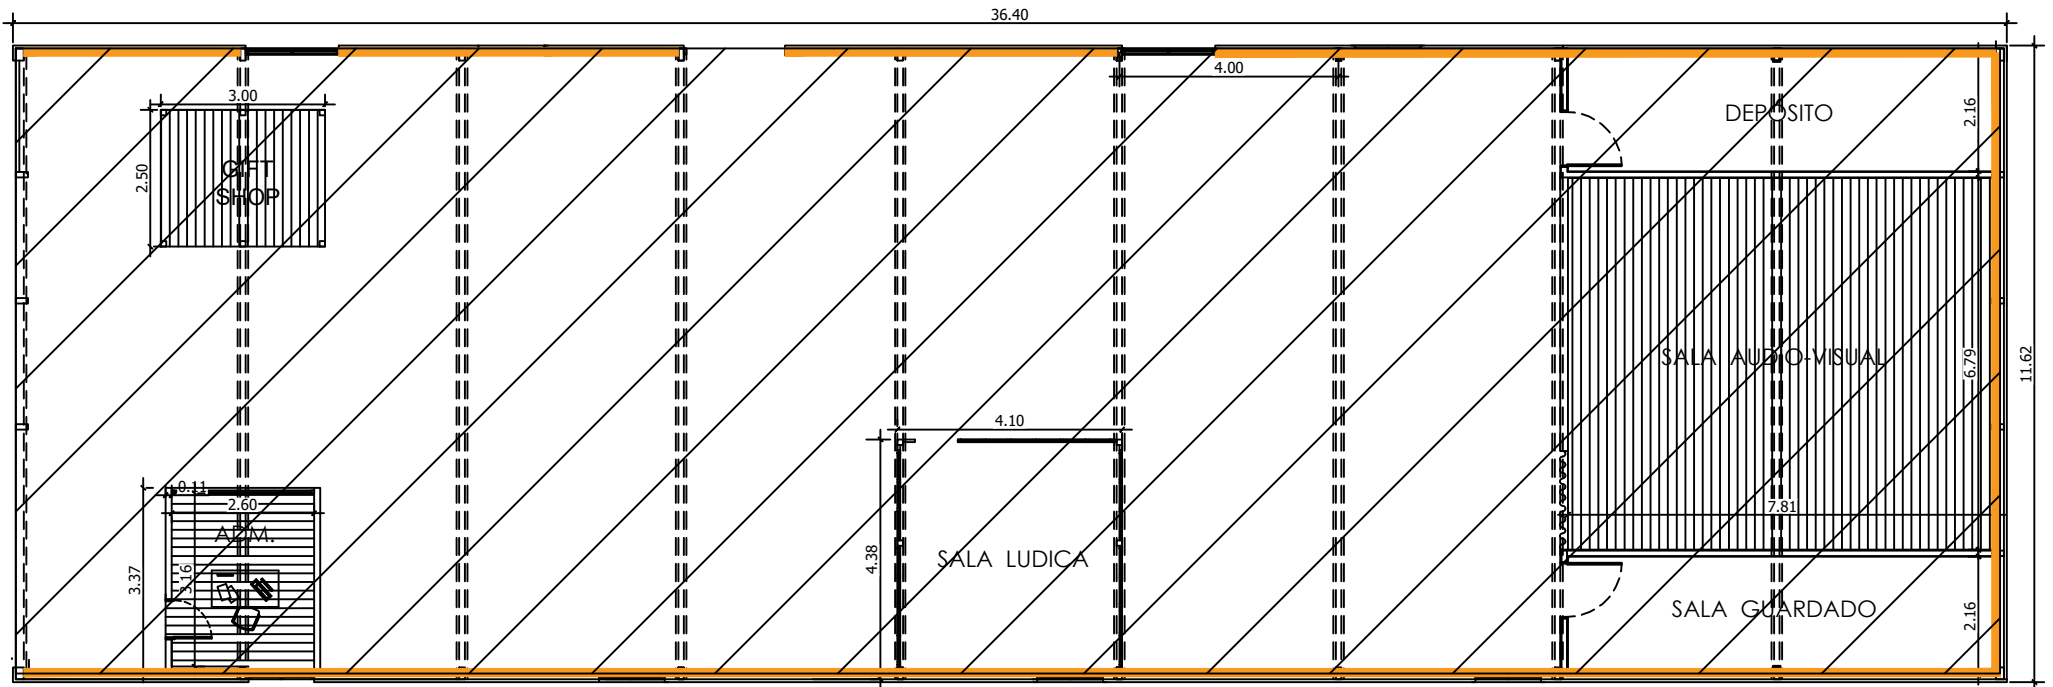

TOTAL : 46 MTS3 DE HORMIGON H25 FIBRADO ALISADO CON CUARZO