

REMODELACIÓN



PLANTA
DETALLE ESQUINA


L02

ESC. 1:50

REFERENCIAS

SECTORES A DEMOLER Y RETIRAR

-  VEREDA A DEMOLER Y RETIRAR
-  HORMIGON PUNTERA A DEMOLER

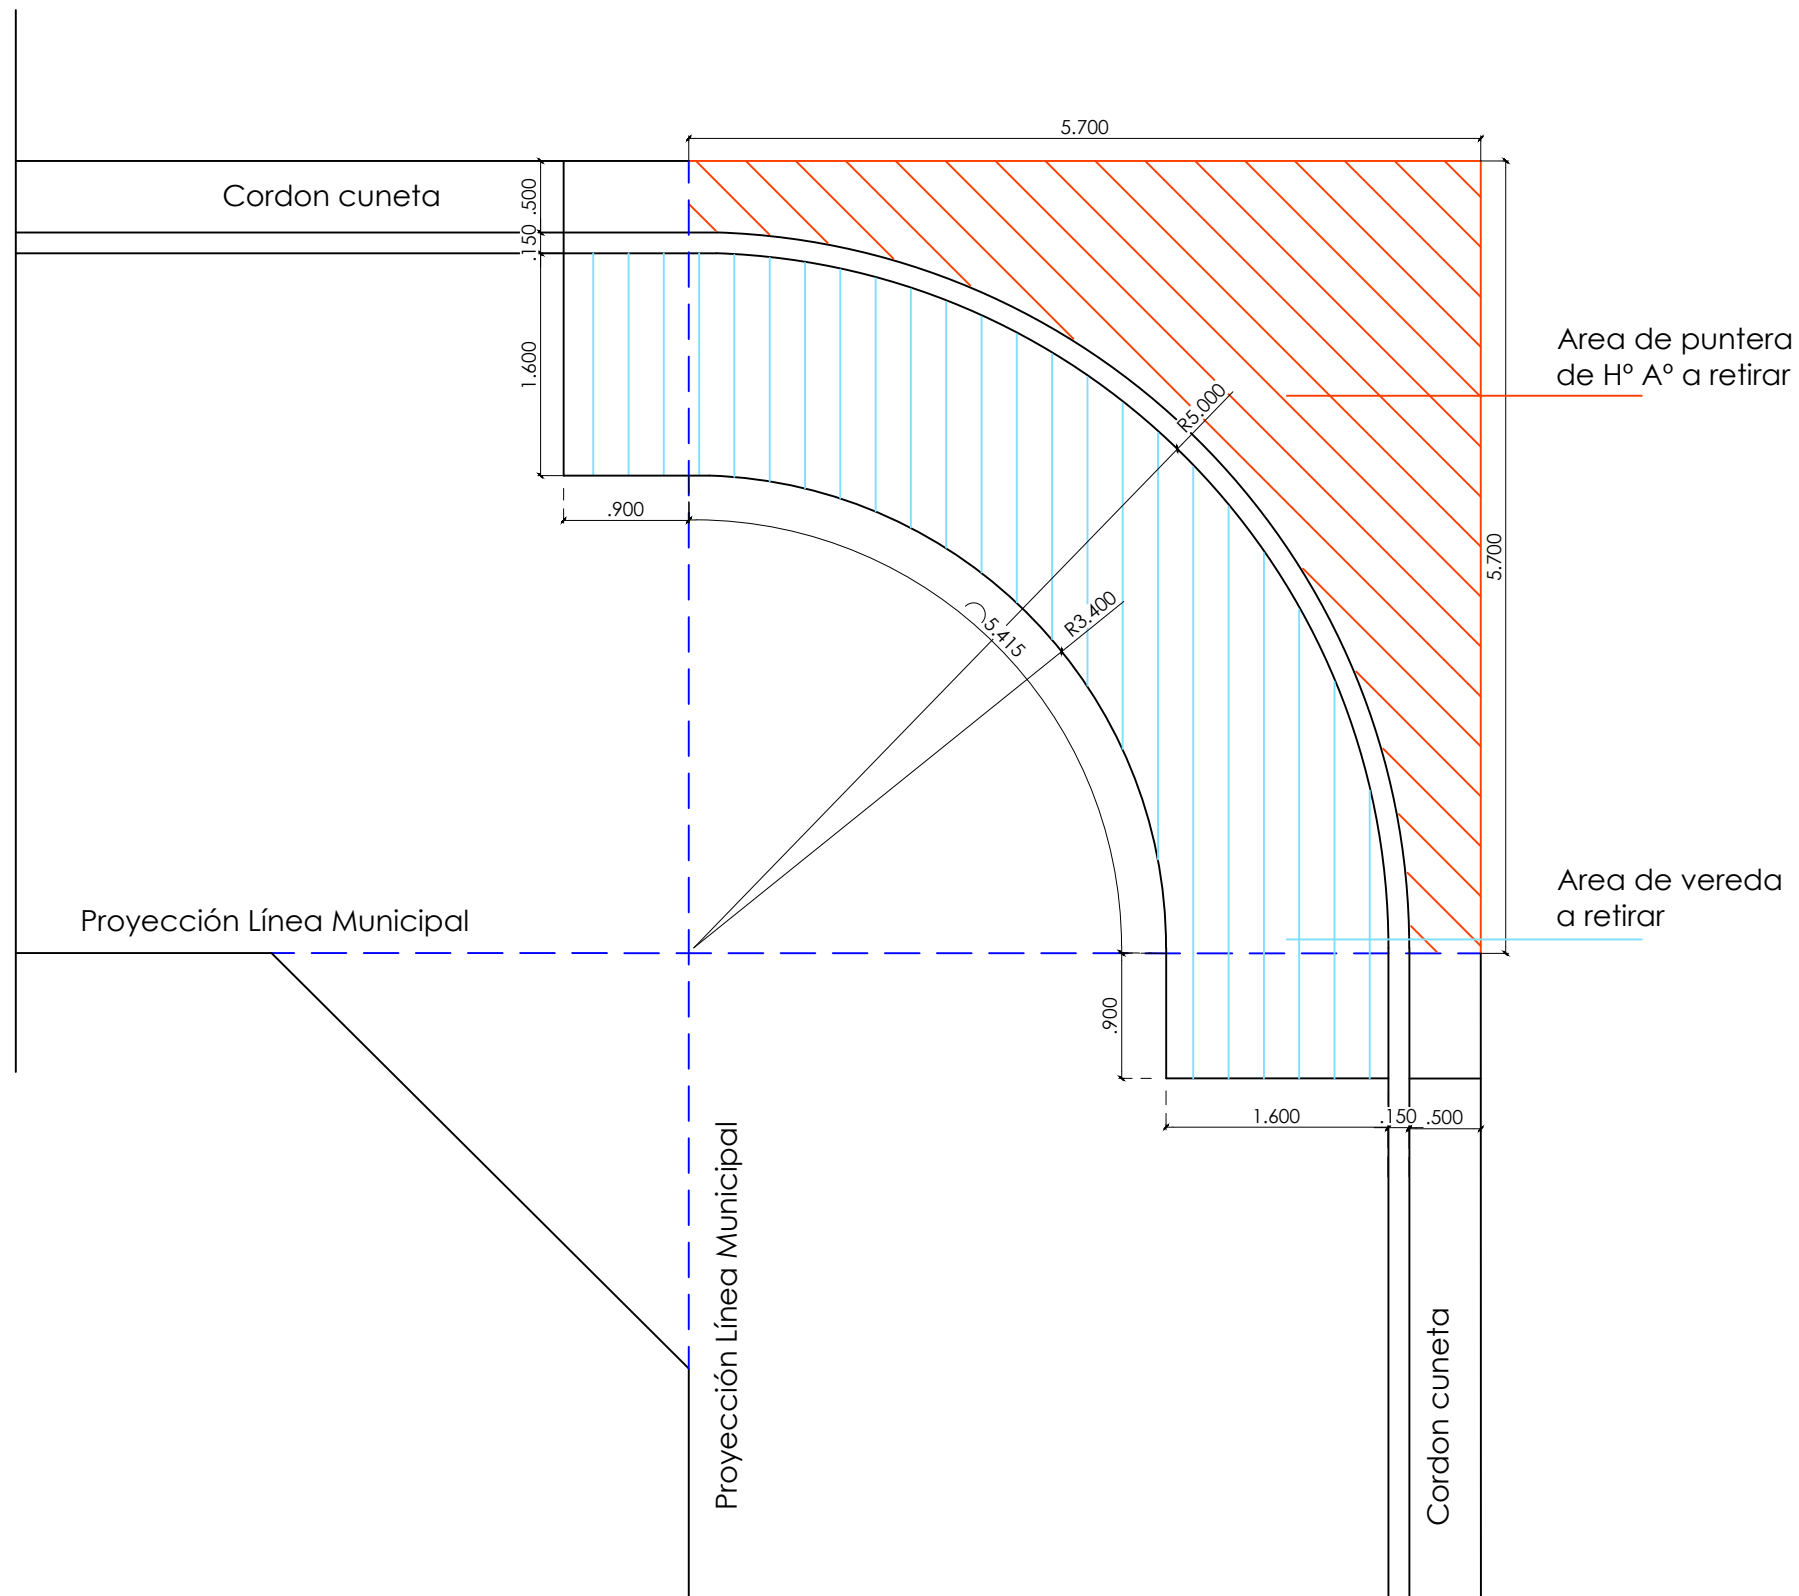

INTENDENTE
FRANCISCO RECOULAT

SECRETARIO DE OBRAS Y
SERVICIOS PUBLICOS
ING. MANUEL SILVA MUÑOZ

