



N.P.T.

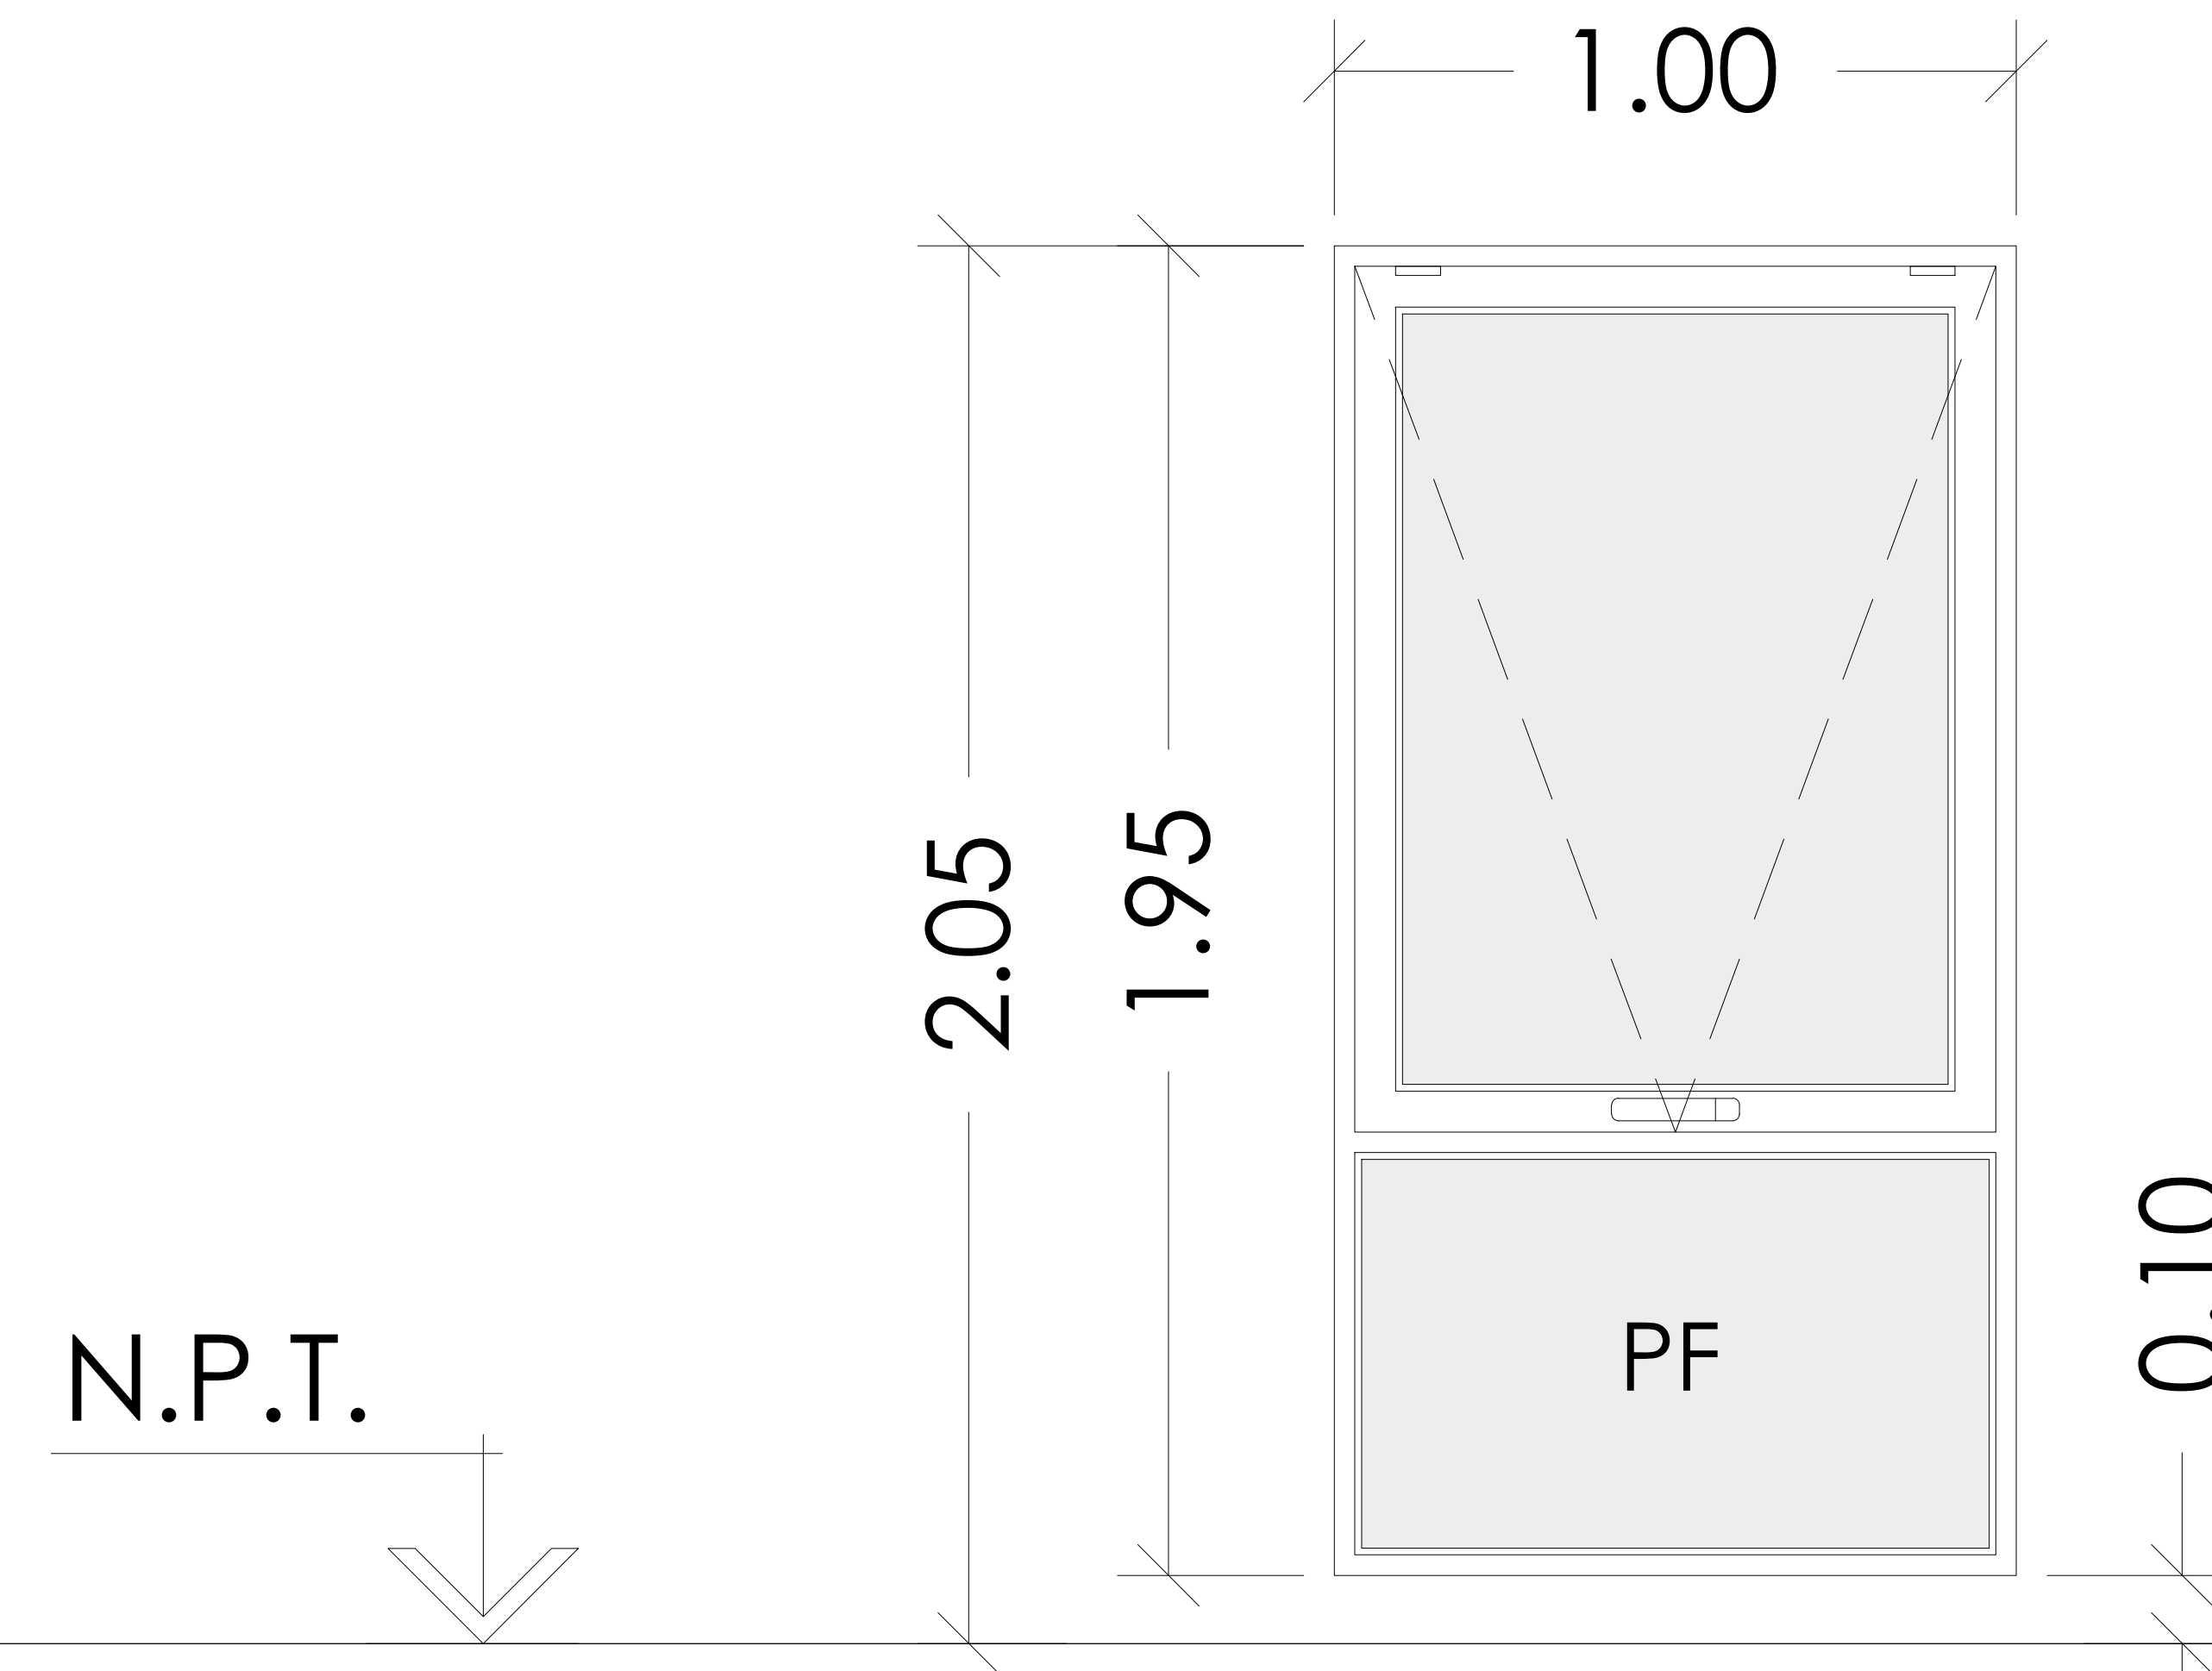

N.P.T.

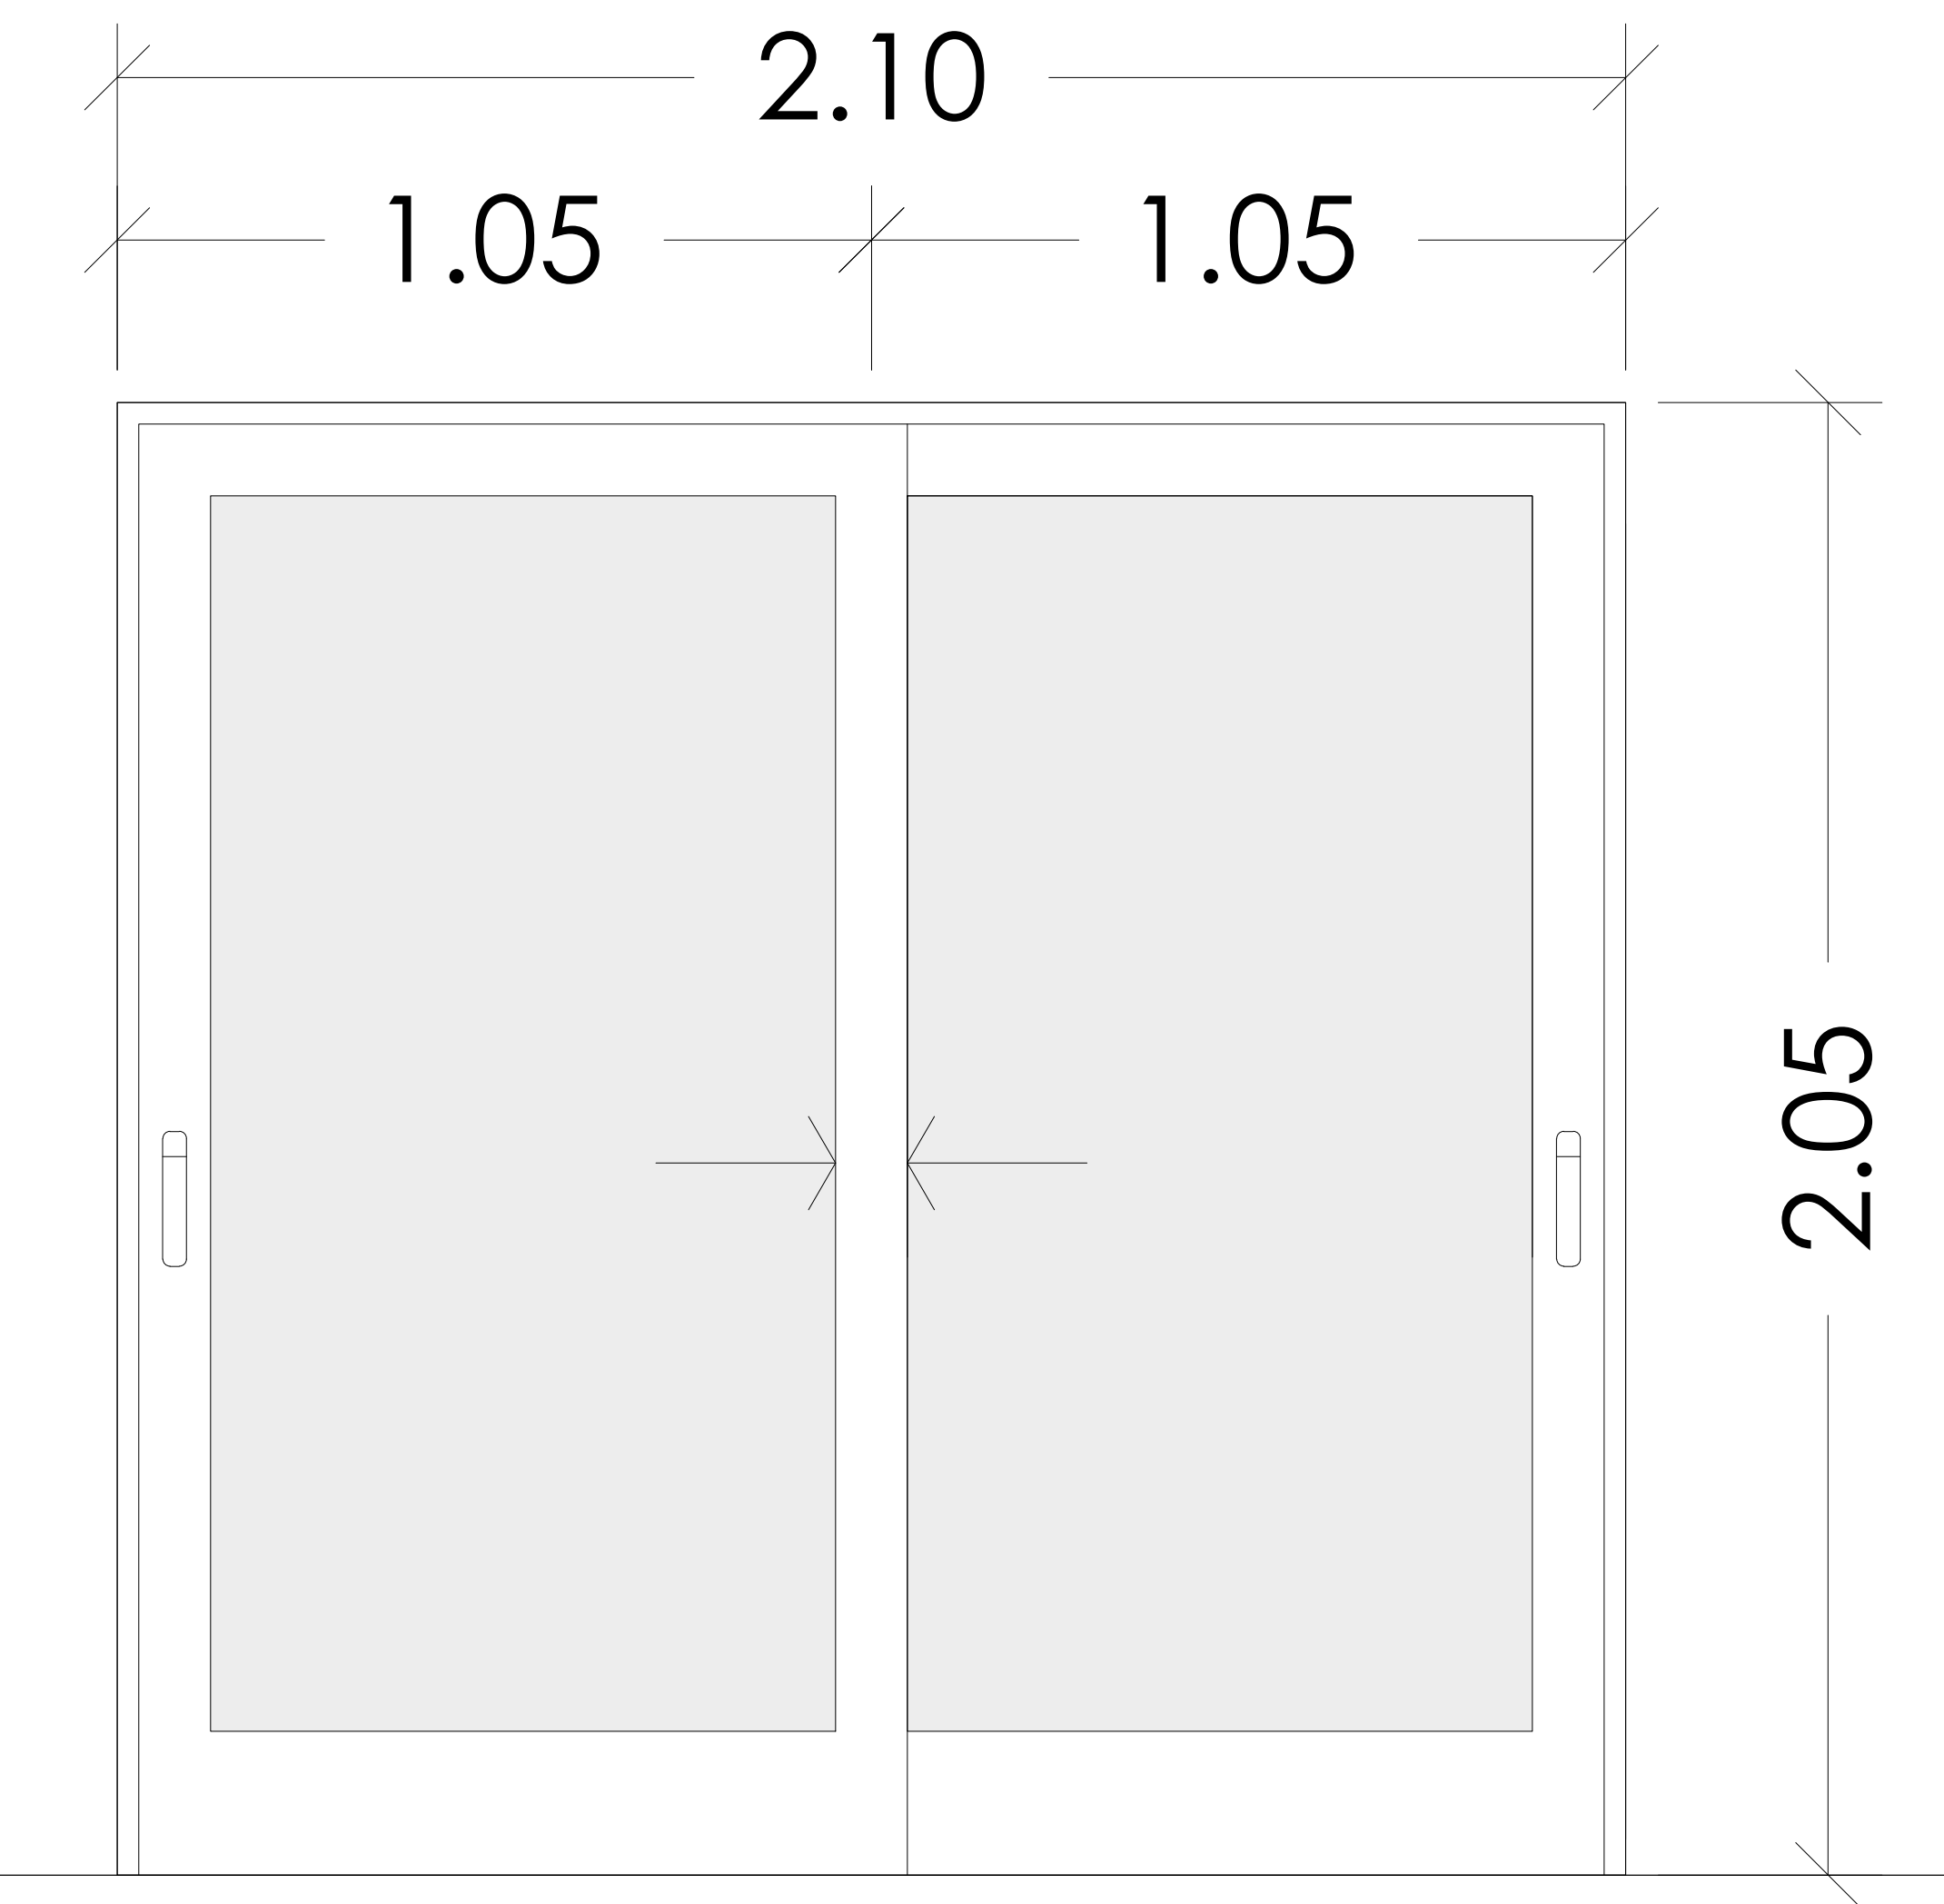

N.P.T.

DESIGNACIÓN	V4	DESIGNACIÓN	V5	DESIGNACIÓN	V6
CANTIDAD	4	CANTIDAD	3	CANTIDAD	5
LOCAL	DORMITORIOS	LOCAL	PASO	LOCAL	COMEDOR
APERTURA	DE ABRIR DOBLE HOJA	APERTURA	BRAZO DE EMPUJE / PAÑO FIJO	APERTURA	CORREDIZA
MARCO	ALUMINIO BLANCO - LÍNEA ROTONDA 640	MARCO	ALUMINIO BLANCO - LÍNEA ROTONDA 640	MARCO	ALUMINIO BLANCO - LÍNEA ROTONDA 640
PREMARCO	SI	PREMARCO	SI	PREMARCO	SI
HOJAS	ALUMINIO BLANCO - LÍNEA ROTONDA 640	HOJAS	ALUMINIO BLANCO - LÍNEA ROTONDA 640	HOJAS	ALUMINIO BLANCO - LÍNEA ROTONDA 640
HERRAJES	SEGÚN LÍNEA	HERRAJES	SEGÚN LÍNEA	HERRAJES	-----
CERRAMIENTO	-----	CERRAMIENTO	-----	CERRAMIENTO	-----
VIDRIOS	LAMINADO 3+3 - TRANSPARENTE	VIDRIOS	LAMINADO 3+3 - TRANSPARENTE	VIDRIOS	LAMINADO 3+3 - TRANSPARENTE
UMBRAL	-----	UMBRAL	-----	UMBRAL	-----
OBSERVACIONES:	LA VISTA ES INTERIOR	OBSERVACIONES:	LA VISTA ES INTERIOR	OBSERVACIONES:	LA VISTA ES INTERIOR