
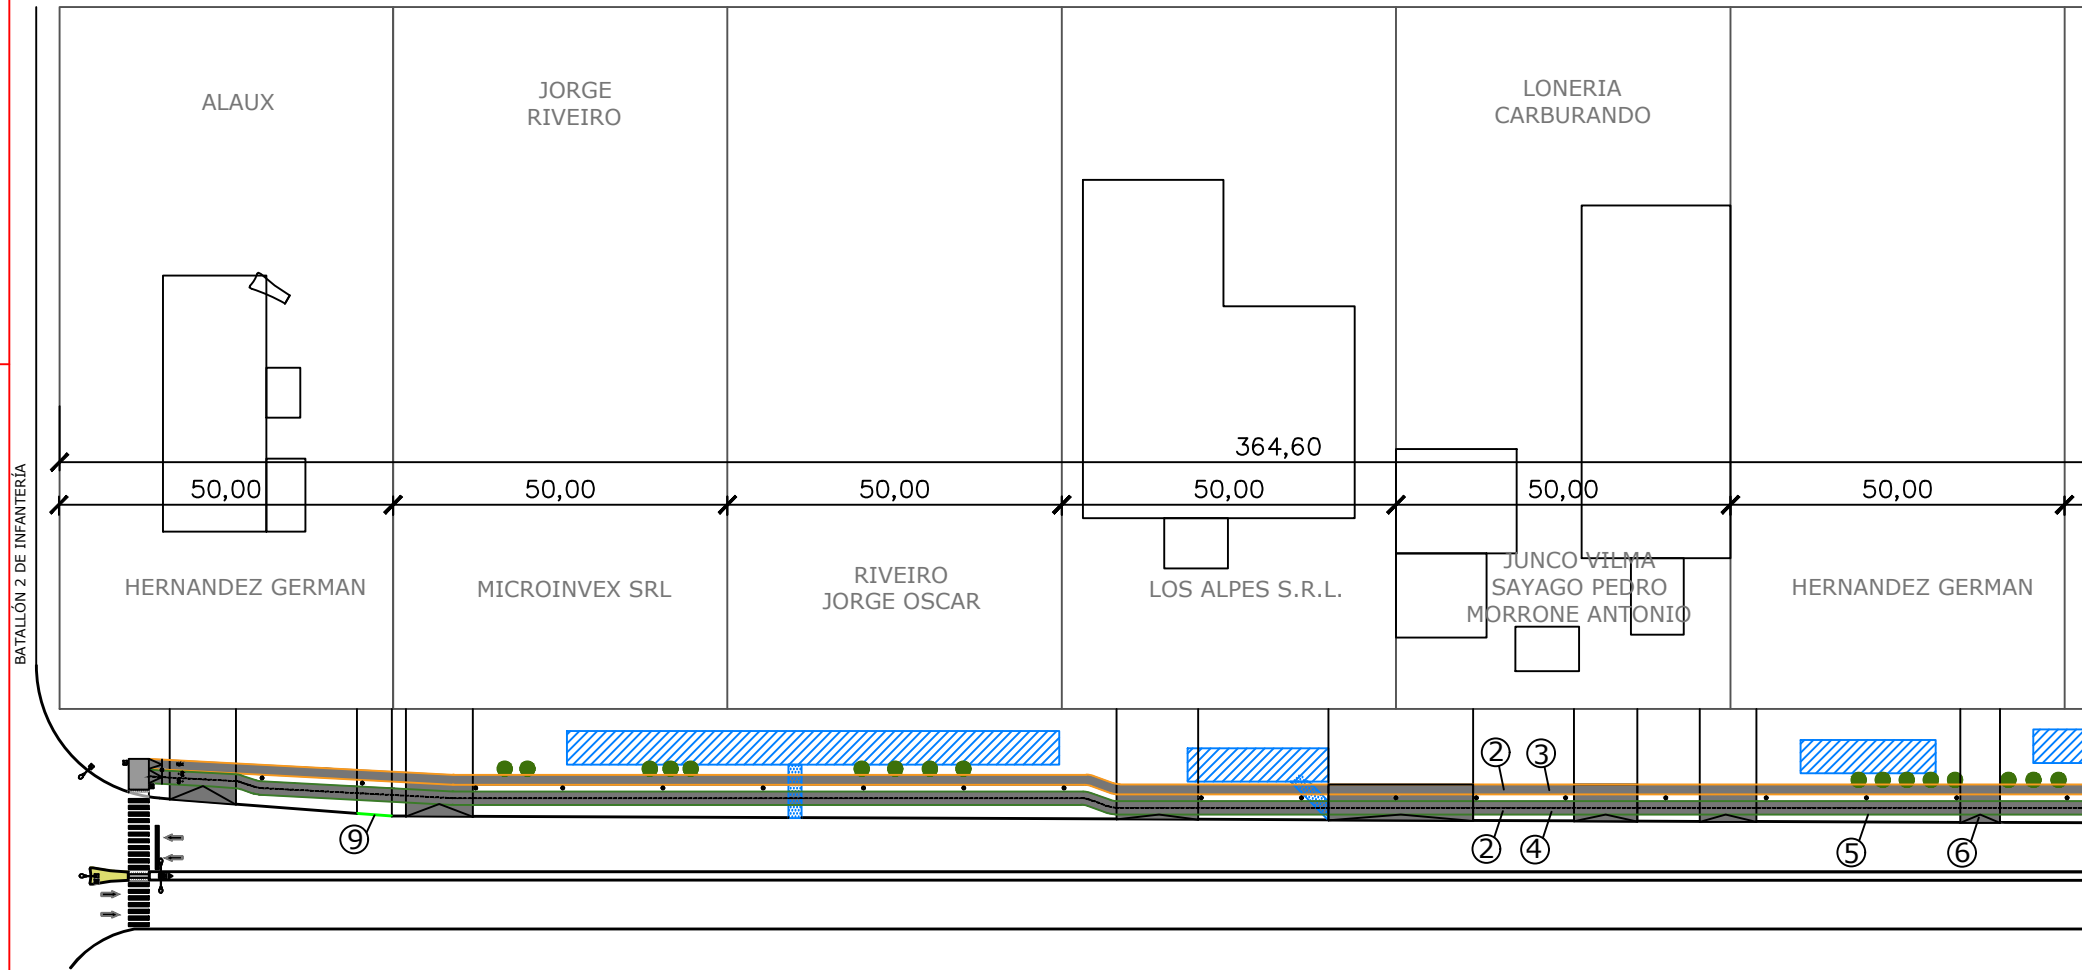


# SECTOR 1

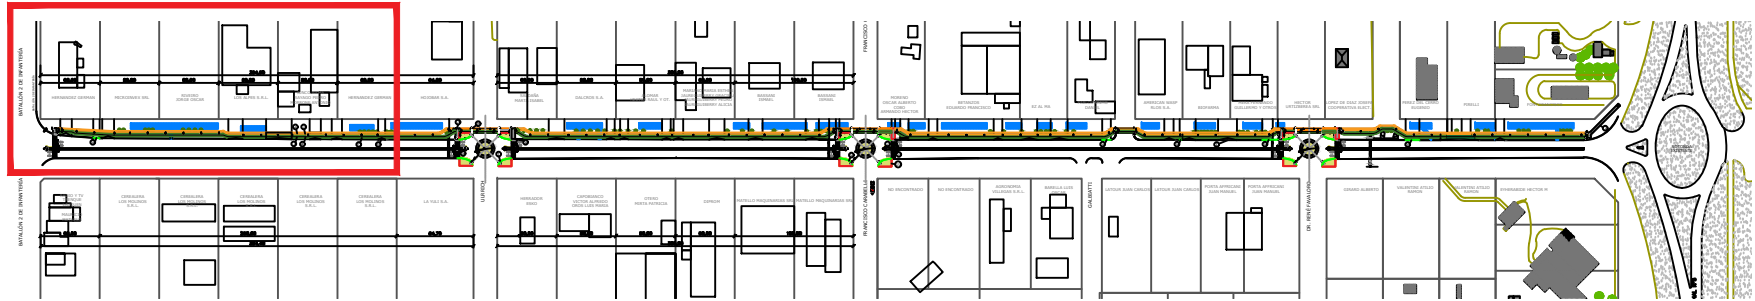

## REFERENCIAS:

- BICISENDA
- CUENCO EXISTENTE
- LUMINARIA PEATONAL
- FRESADO CORDÓN
- CORDÓN CUNETA
- CORDÓN SIMPLE

ESCALA:  
1:500

MUNICIPALIDAD  
DE  
TRENQUE  
LAUQUEN

PLANO:  
ACCESO G.  
SALINAS / SEC.1

PROYECTO:  
REMEDIACIÓN DE  
ACCESOS A LA CIUDAD

INTENDENTE:  
MIGUEL ÁNGEL FERNANDEZ  
SUBSECRETARIO DE GESTIÓN  
DE OBRAS PÚBLICAS:  
ARQ. CRISTIAN RABASA

FECHA  
MARZO  
2023

LÁMINA  
1