
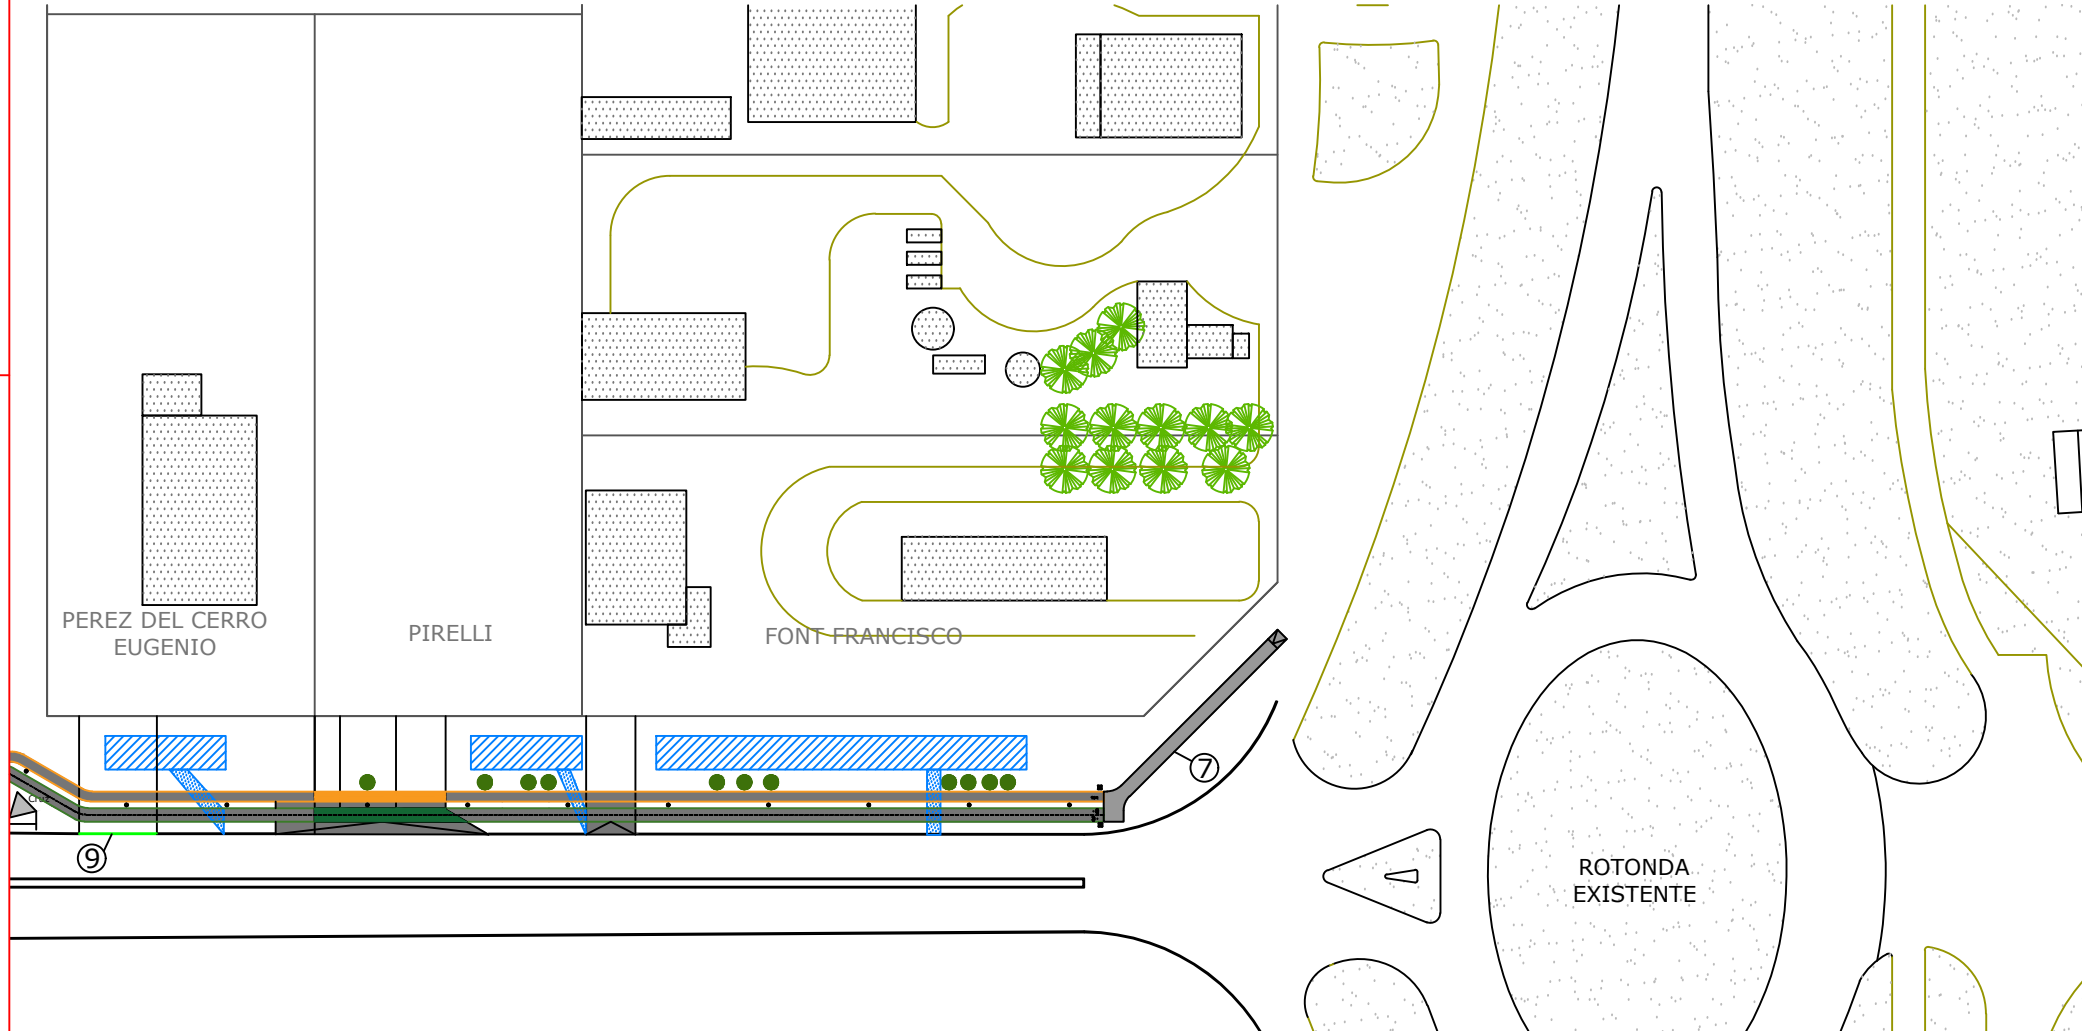


SECTOR 5

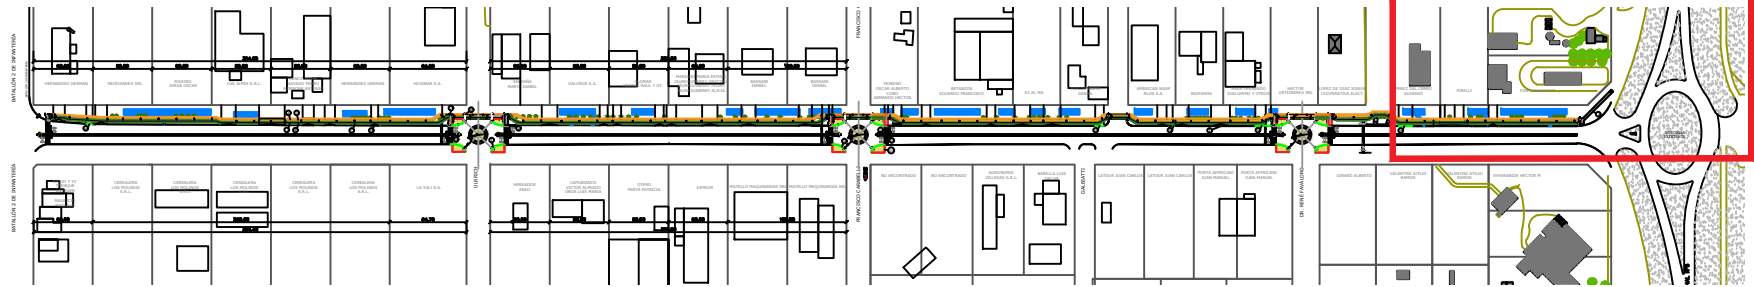

REFERENCIAS:

- BICISENDA
- SENDA PEATONAL
- LUMINARIA PEATONAL
- CUENCO EXISTENTE
- FRESADO CORDÓN
- CORDÓN CUNETA
- CORDÓN SIMPLE

ESCALA:
1:500

MUNICIPALIDAD
DE
TRENQUE
LAUQUEN

PLANO:
ACCESO G.
SALINAS / SEC.4

PROYECTO:
REMEDIACIÓN DE
ACCESOS A LA CIUDAD

INTENDENTE:
MIGUEL ÁNGEL FERNÁNDEZ
SUBSECRETARIO DE GESTIÓN
DE OBRAS PÚBLICAS:
ARQ. CRISTIAN RABASA

FECHA
MARZO
2023

LÁMINA
5