



DETALLE CORDÓN SIMPLE H°

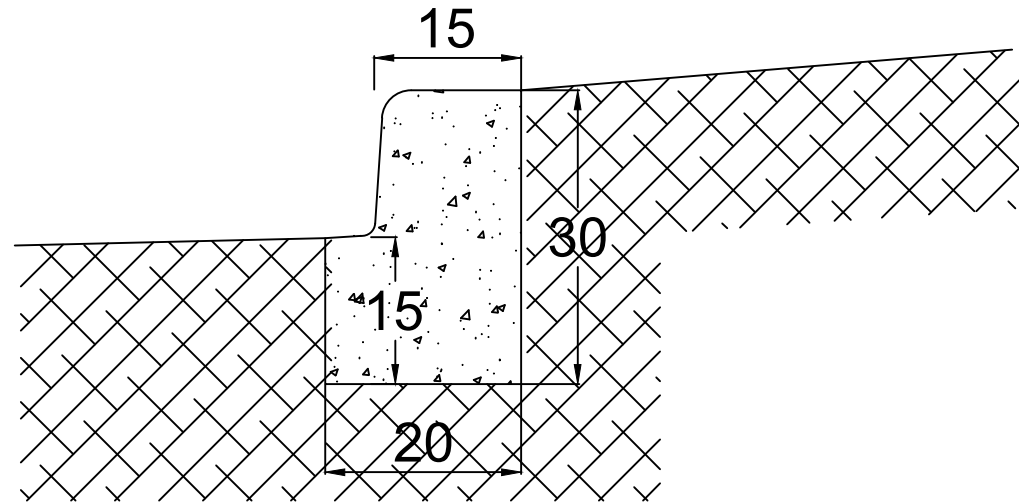

DETALLE CORDÓN CUNETA H°

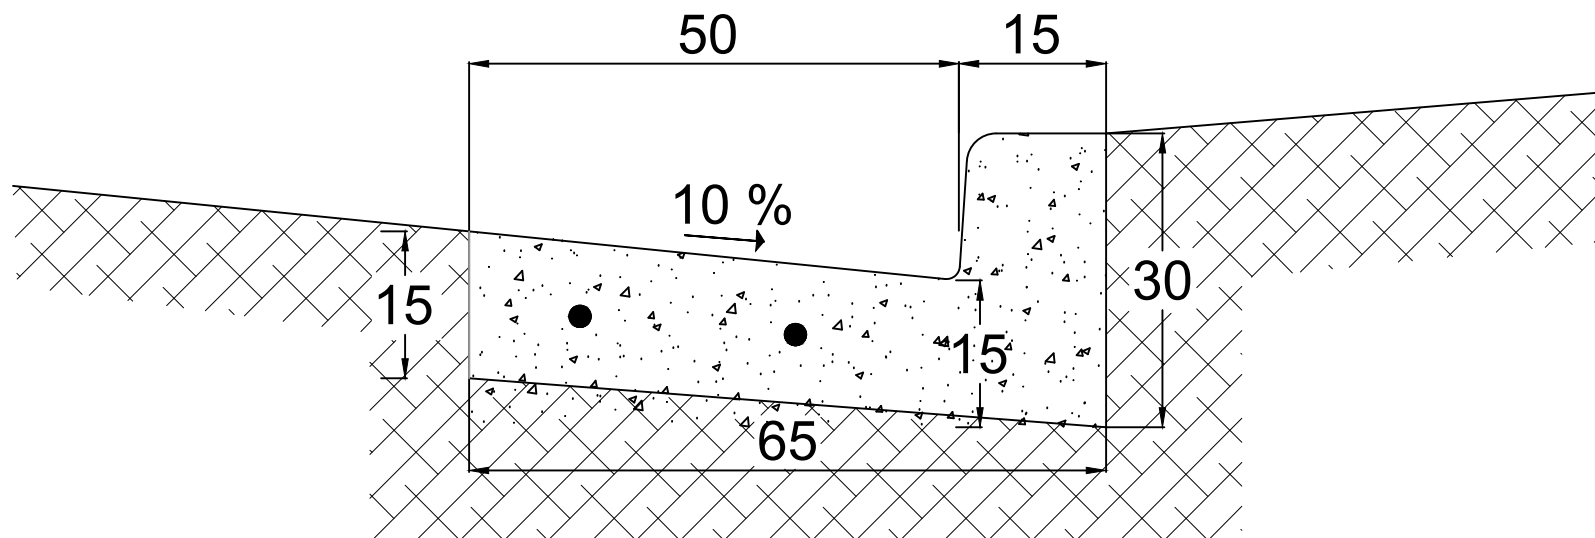

REFERENCIAS:

ESCALA:

-

MUNICIPALIDAD
DE
TRENQUE
LAUQUEN

PLANO:

ACCESO G.
SALINAS / CORTE

PROYECTO:

REMODELACIÓN DE
ACCESOS A LA CIUDAD

INTENDENTE:
MIGUEL ÁNGEL FERNANDEZ
SUBSECRETARIO DE GESTIÓN
DE OBRAS PÚBLICAS:
ARQ. CRISTIAN RABASA

FECHA
MARZO

2023 6