



ANEXO I

ABERTURAS

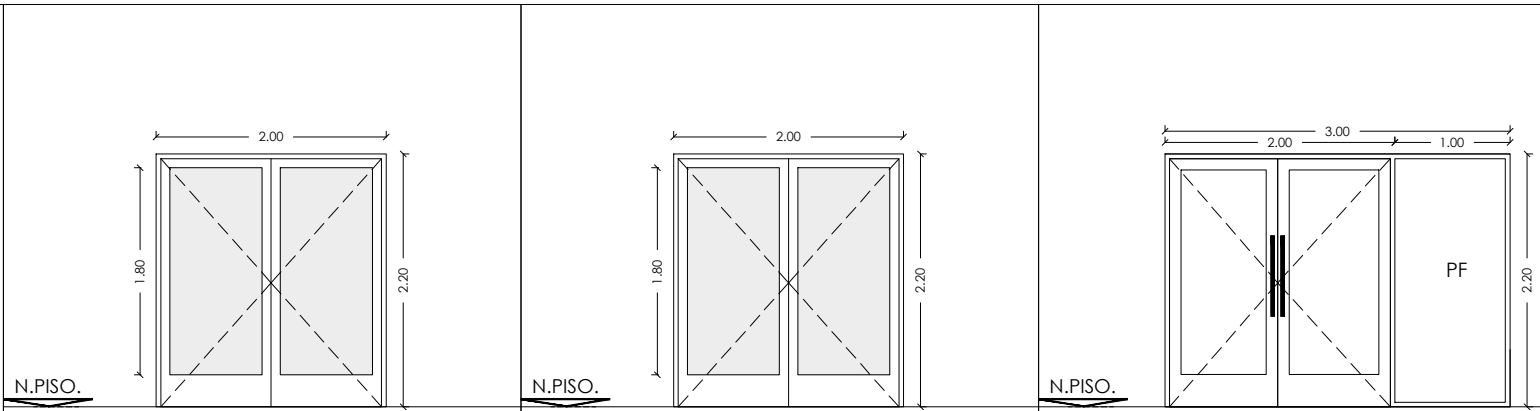

DESIGNACIÓN	P01	DESIGNACIÓN	P02	DESIGNACIÓN	PV01
CANTIDAD	2	CANTIDAD	1	CANTIDAD	2
LOCAL	ACCESO	LOCAL	PASILLO	LOCAL	SUM
APERTURA	DE ABRIR DOBLE HOJA	APERTURA	DE ABRIR DOBLE HOJA	APERTURA	DE ABRIR DOBLE HOJA
MARCO	ALUMINIO MEDIA PRESTANCIA	MARCO	ALUMINIO MEDIA PRESTANCIA	MARCO	ALUMINIO MEDIA PRESTANCIA
PREMARCO	NO	PREMARCO	NO	PREMARCO	NO
HOJAS	ALUMINIO MEDIA PRESTANCIA	HOJAS	ALUMINIO MEDIA PRESTANCIA	HOJAS	ALUMINIO MEDIA PRESTANCIA
HERRAJES	BARRAL ANTIPÁNICO	HERRAJES		HERRAJES	BARRAL ACERO INOXIDABLE
MOSQUITERO	-	MOSQUITERO	-	MOSQUITERO	-
VIDRIOS	DVH - LAMINADO 3+3 - 12 - 5MM	VIDRIOS	DVH - LAMINADO 3+3 - 12 - 5MM	VIDRIOS	DVH - LAMINADO 3+3 - 12 - 5MM
UMBRAL	ACERO INOXIDABLE	UMBRAL		UMBRAL	ACERO INOXIDABLE
OBSERVACIONES		OBSERVACIONES		OBSERVACIONES	

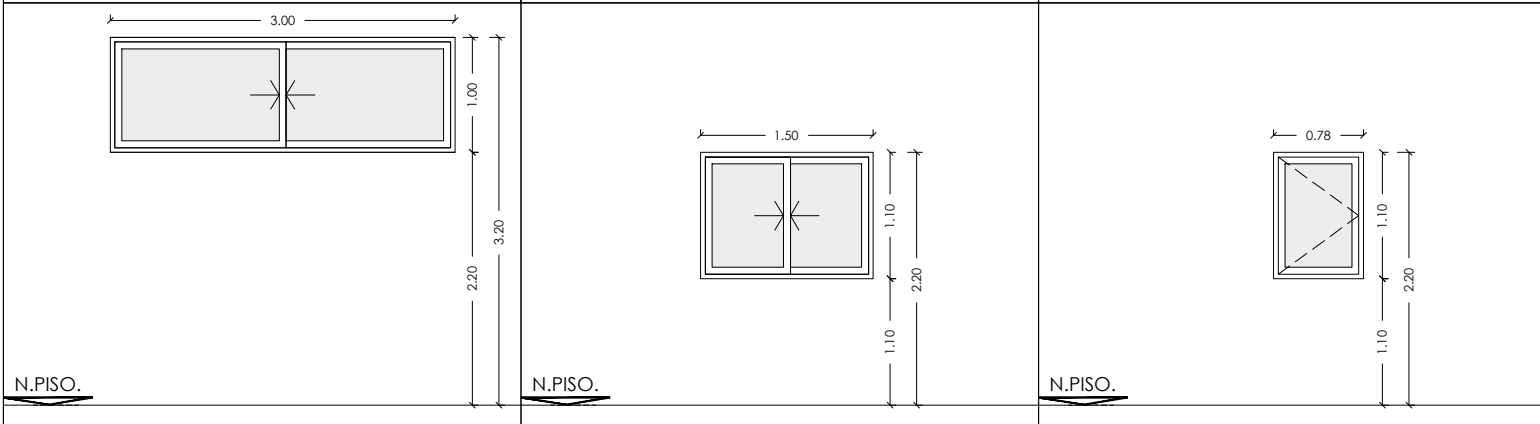

DESIGNACIÓN	V02	DESIGNACIÓN	V03	DESIGNACIÓN	V04	DESIGNACIÓN	P03
CANTIDAD	4	CANTIDAD	2	CANTIDAD	2	CANTIDAD	3
LOCAL	SUM	LOCAL	BAÑOS - COCINA	LOCAL	BAÑO	LOCAL	BAÑOS
APERTURA	CORREDIZA	APERTURA	CORREDIZA	APERTURA	DE ABRIR IZQUIERDA	APERTURA	DE ABRIR 1 MANO IZQUIERDA - 2 MANO DERECHA
MARCO	ALUMINIO MEDIA PRESTANCIA	MARCO	ALUMINIO MEDIA PRESTANCIA	MARCO	ALUMINIO MEDIA PRESTANCIA	MARCO	ALUMINIO MEDIA PRESTANCIA
PREMARCO	NO	PREMARCO	NO	PREMARCO	NO	PREMARCO	
HOJAS	ALUMINIO MEDIA PRESTANCIA	HOJAS	ALUMINIO MEDIA PRESTANCIA	HOJAS	ALUMINIO MEDIA PRESTANCIA	HOJAS	ALUMINIO MEDIA PRESTANCIA
HERRAJES	SEGÚN LÍNEA	HERRAJES	SEGÚN LÍNEA	HERRAJES	SEGÚN LÍNEA	HERRAJES	CERROJO LIBRE OCUPADO
MOSQUITERO	SI	MOSQUITERO	SI	MOSQUITERO	-	CERRAMIENTO	-
VIDRIOS	DVH - LAMINADO 3+3 - 12 - 4MM	VIDRIOS	DVH - LAMINADO 3+3 - 12 - 4MM	VIDRIOS	DVH - LAMINADO 3+3 - 12 - 4MM	VIDRIOS	-
UMBRAL	-	UMBRAL	-	UMBRAL	-	UMBRAL	-
OBSERVACIONES	LA VISTA ES INTERIOR	OBSERVACIONES	LA VISTA ES INTERIOR	OBSERVACIONES	LA VISTA ES INTERIOR	OBSERVACIONES	