


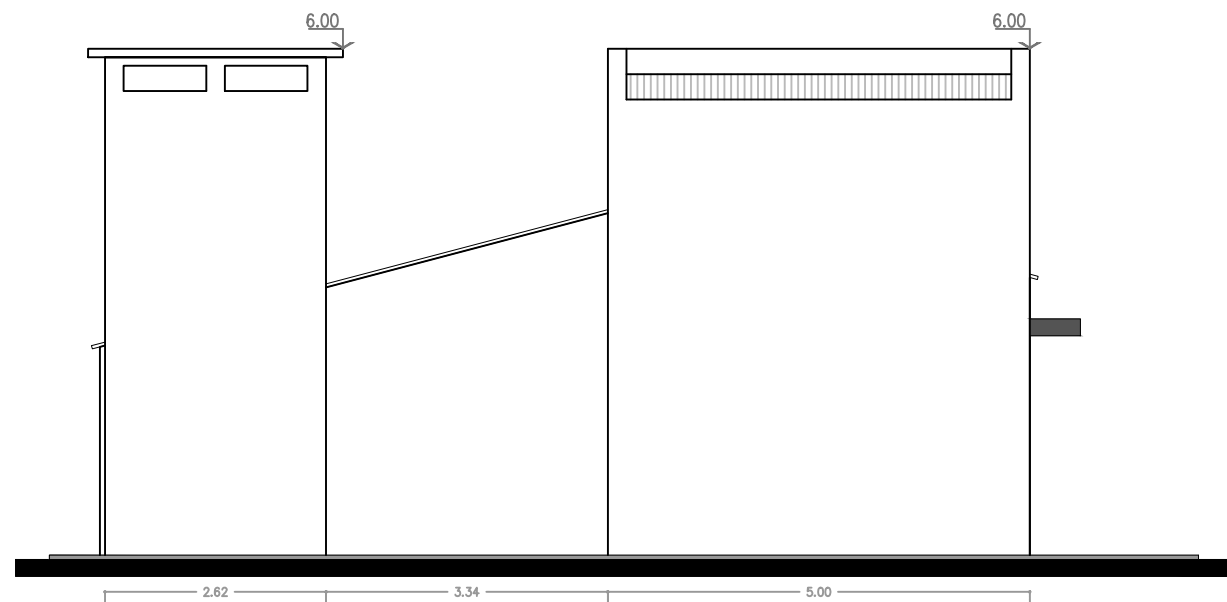

MUNICIPALIDAD
DE
TRENQUE
LAUQUEN

PLANO: VISTAS 2
Escala: 1:100

PROYECTO:
**BUFFET
POLIDEPORTIVO**

INTENDENTE:
FRANCISCO RECOULAT
SECRETARIO DE OBRAS Y SERVICIOS PÚBLICOS:
MANUEL SILVA MUÑOZ

FECHA:
2026

LÁMINA
3