



A. M. de Justo

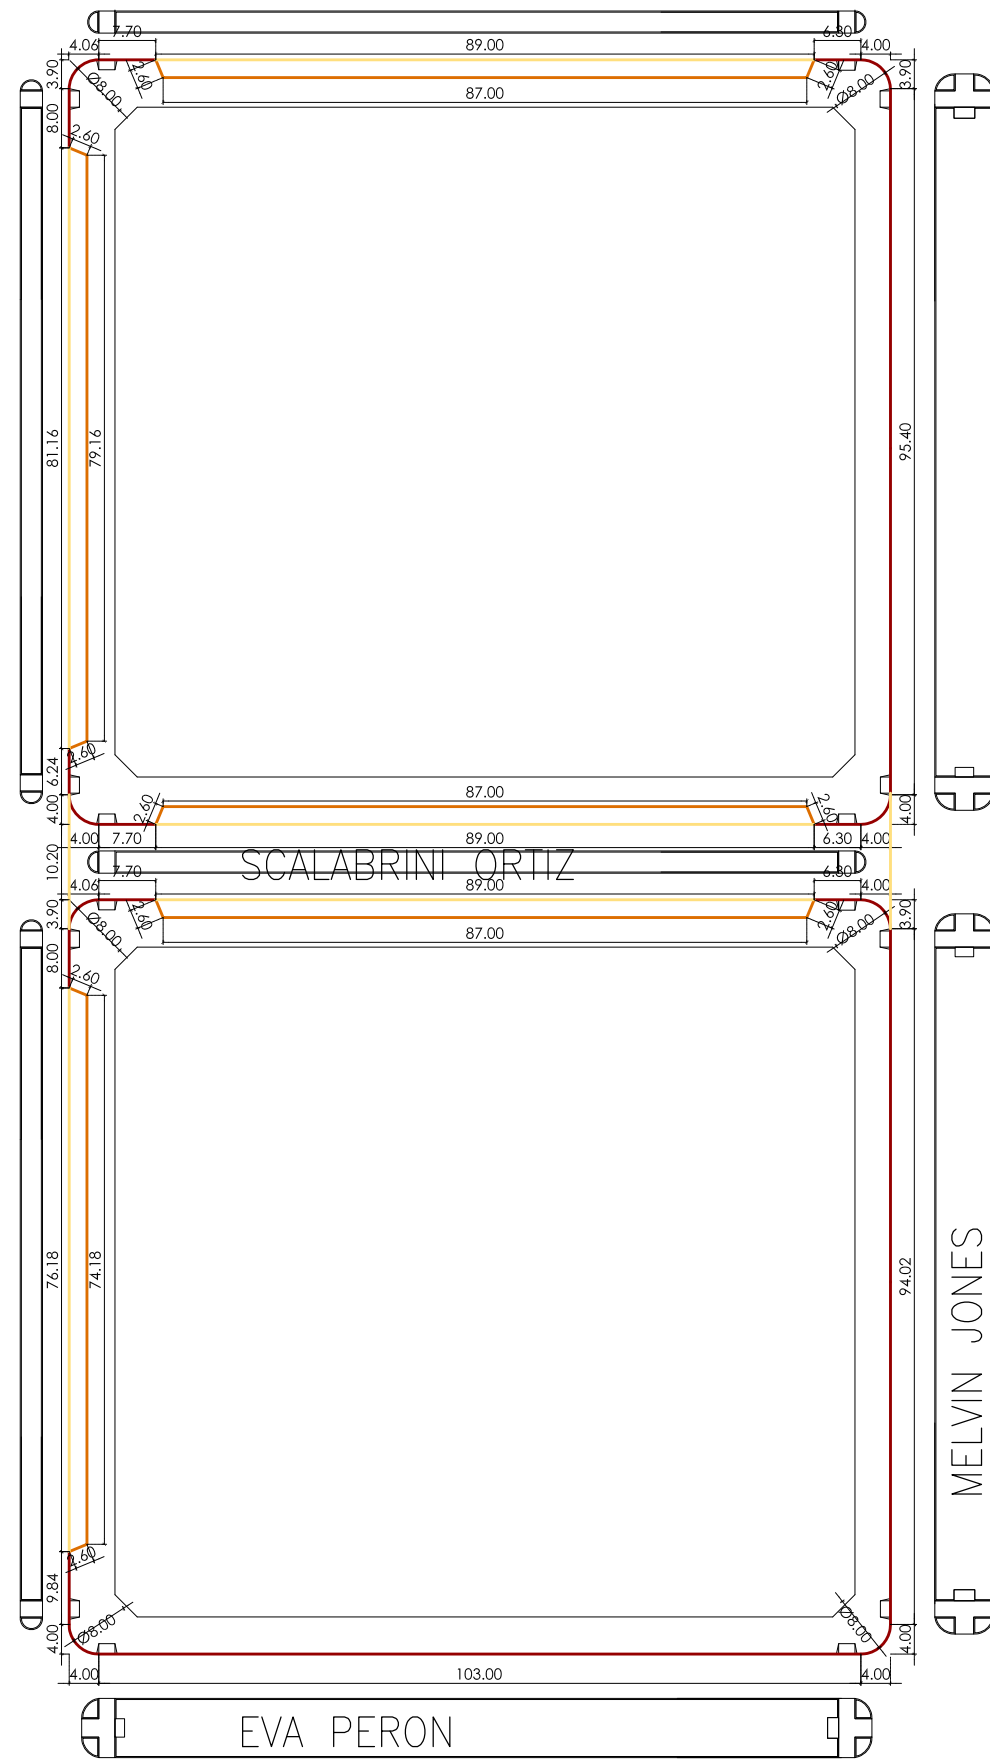

DETALLE CORDONES

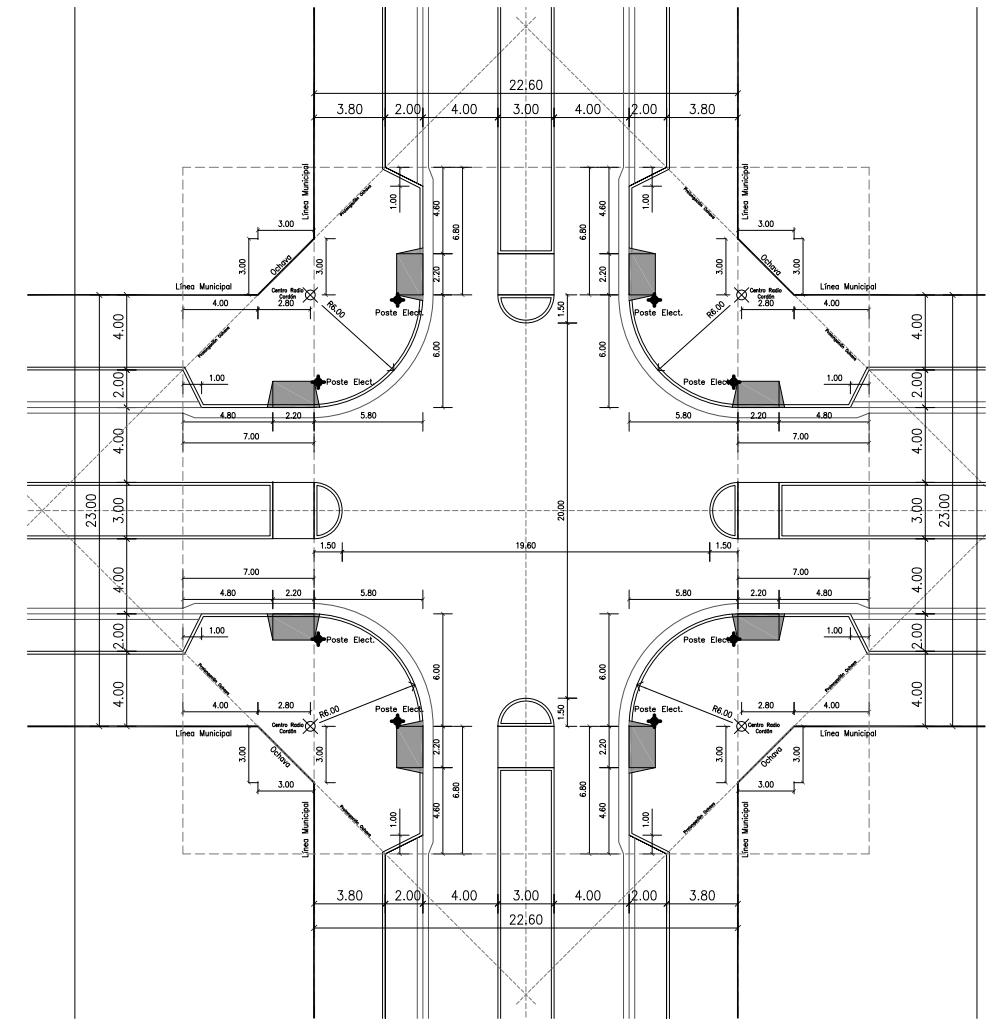

Desagüe pluvial: de acuerdo al diseño de las veredas (detalle) se produce un ensanchamiento en las esquinas, dando mayor espacio al peatón en los cruces de calles. Esto produce un quiebre de los cordones. La continuidad del desagüe pluvial a lo largo de la cuadra se realiza con un badén que conecta las esquinas.

- CORDÓN CUNETA
- CORDÓN SIMPLE
- BADÉN