


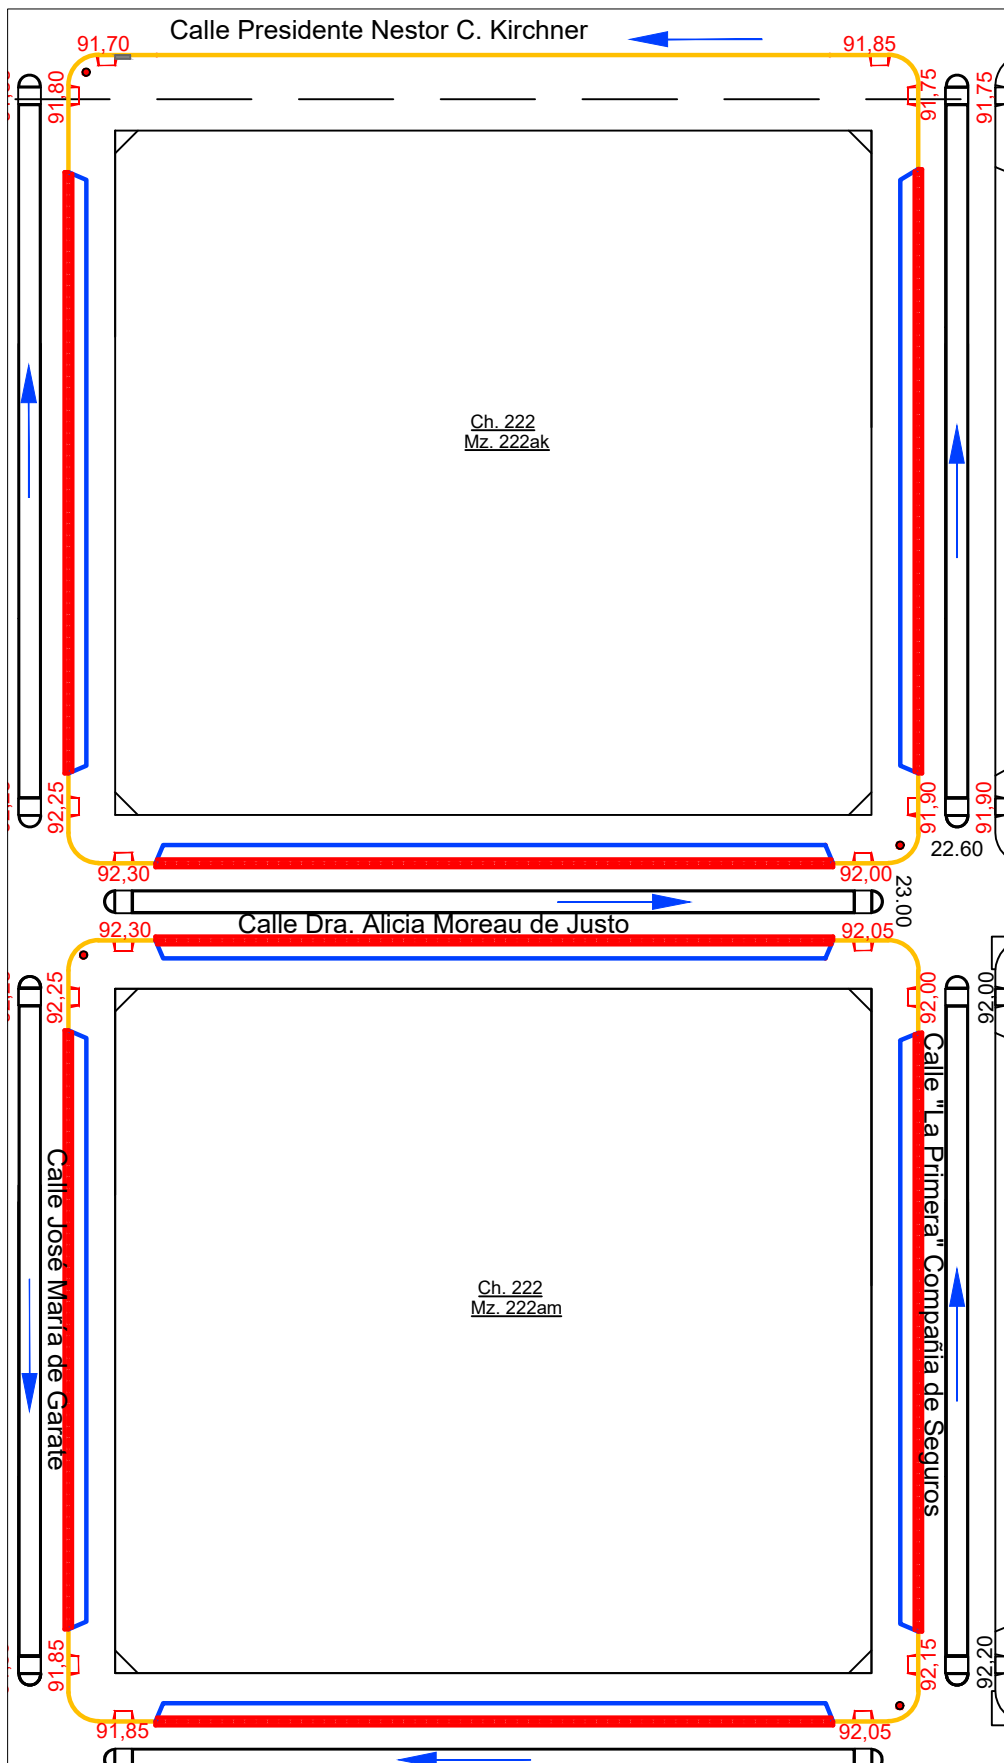

Referencias:

- CORDÓN CUNETA PROYECTADO
- CORDÓN SIMPLE PROYECTADO
- BADEN DE MANZANA PROYETADO
- BADEN CRUCE DE CALLE PROYECTADO

92,00 COTA IGN CORDON EXISTENTE
 92,10 COTA IGN CORDON PROYECTADO

Trenque Lauquen - **AMPLIACIÓN URBANA**
PROYECTO: C.CUNETA- C.SIMPLE Y BADENES

JULIO DE 2025
 ESC. 1:1000