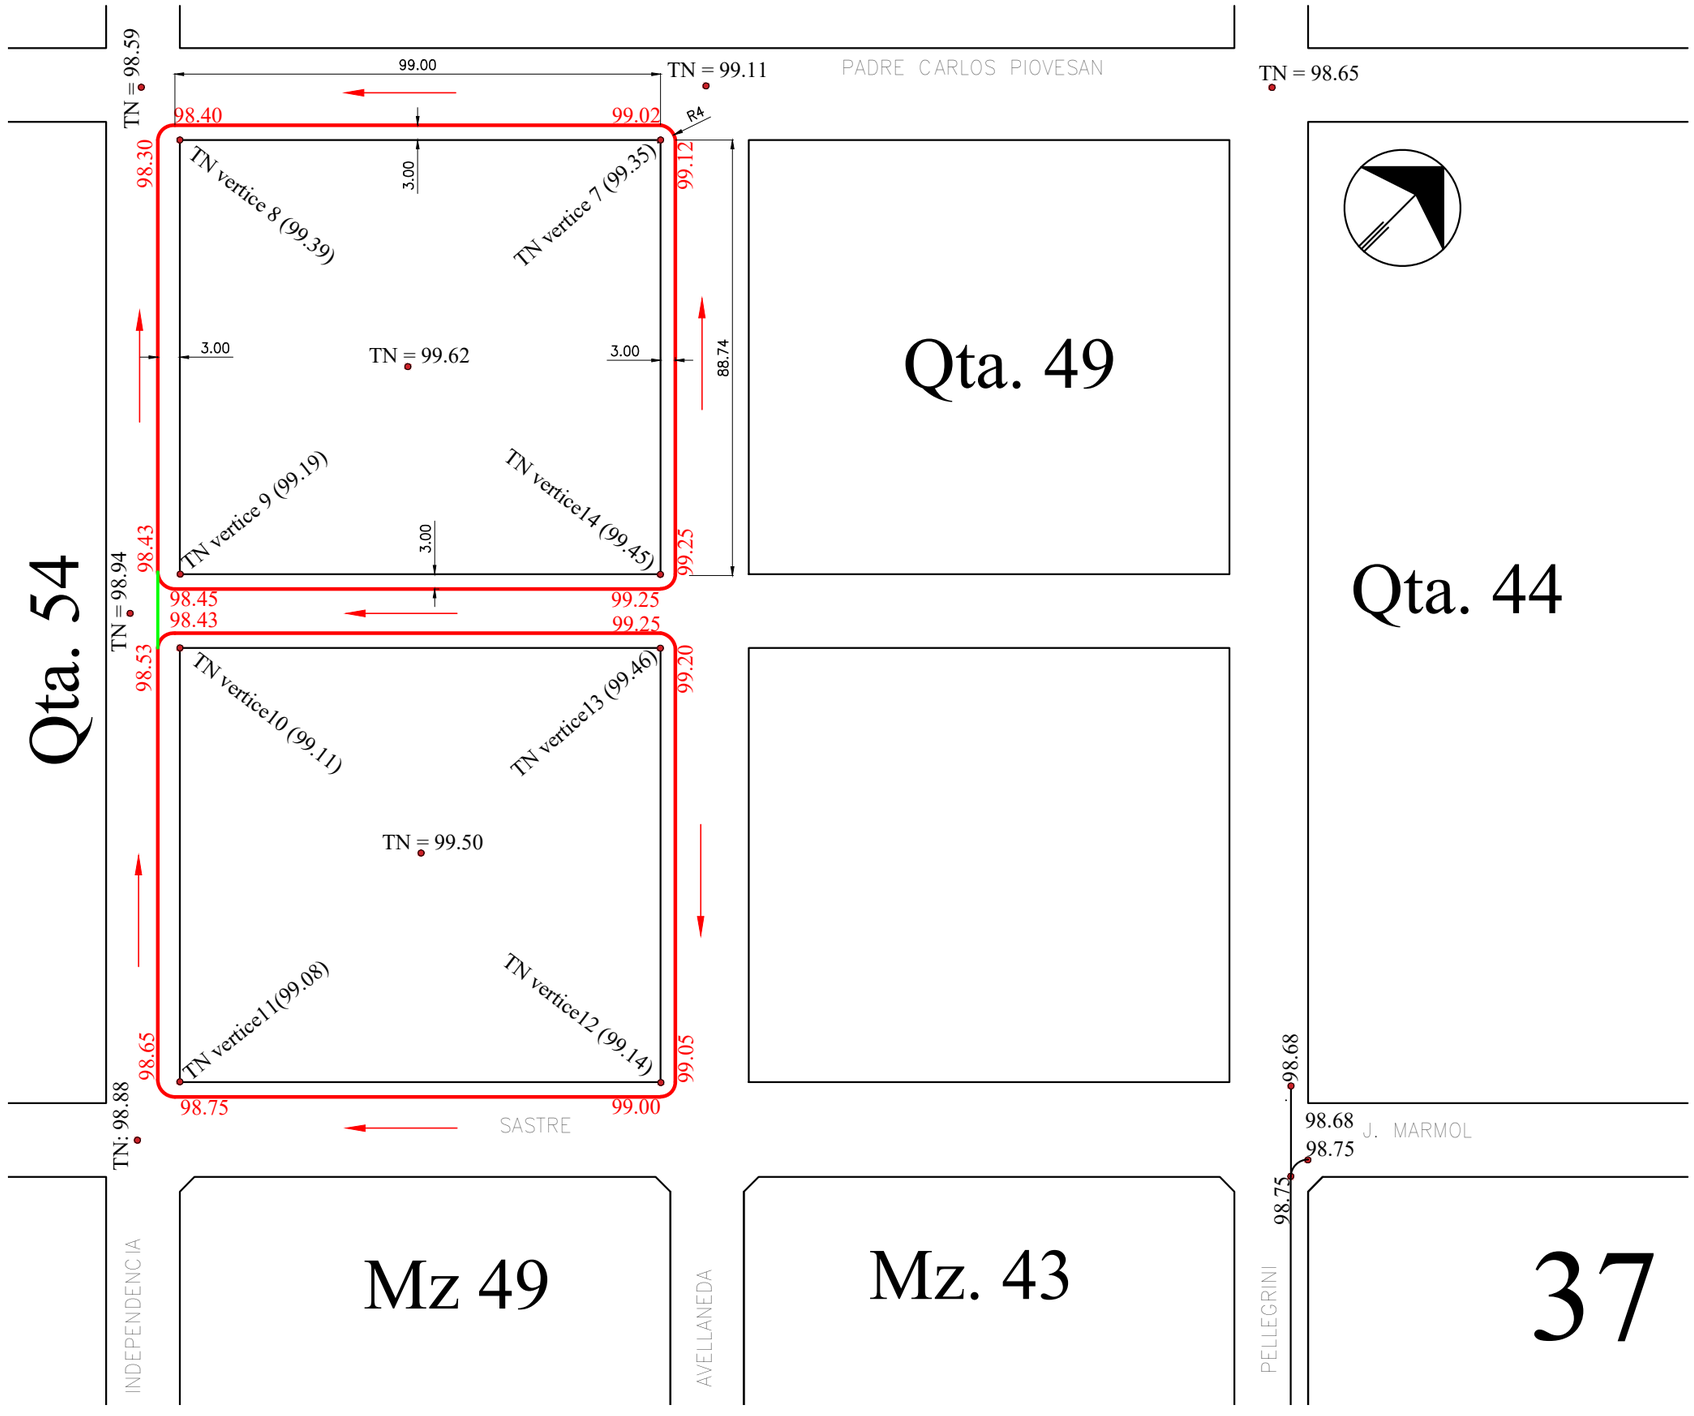

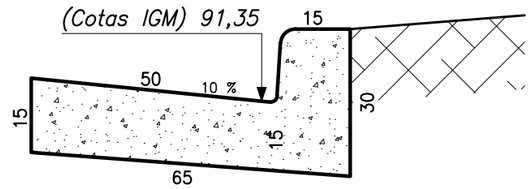

● COTAS RELEVADAS

91,35 COTAS EXISTENTES

91,35 COTAS PROYECTADAS

Cordón cuneta (Existente)

Cordón cuneta (A EJECUTAR)

Badén (A EJECUTAR)

Municipalidad de Trenque Lauquen	INTENDENTE: Ing. Francisco Recoulat SECRETARIO DE OBRAS Y SERVICIOS PUBLICOS Ing. Manuel Silva Muñoz	Obra: INFRAESTRUCTURA DE SERVICIOS PÚBLICOS	TÍTULO: PROYECTO CORDON CUNETA				SOPORTE MAGNETICO Plano 1.dwg Cordon cuneta	1
		PROYECTO: Qta 49 – 30 de Agosto AMPLIACIÓN REDES	Proyectó: Ing. Marcos Soriano	HOJA 1 DE 1	ESCALA: 1:1250	FECHA: NOV–2025	REV. A	

FORMATO A3
420 X 297
IRAM 4504