


EE.BB.	COTA	COTA	COTA
	TERRENO NATURAL	CAÑERÍA ENTRADA	CAÑERÍA SALIDA
1	93,85	88,85	92,35
2	95,20	89,70	93,70

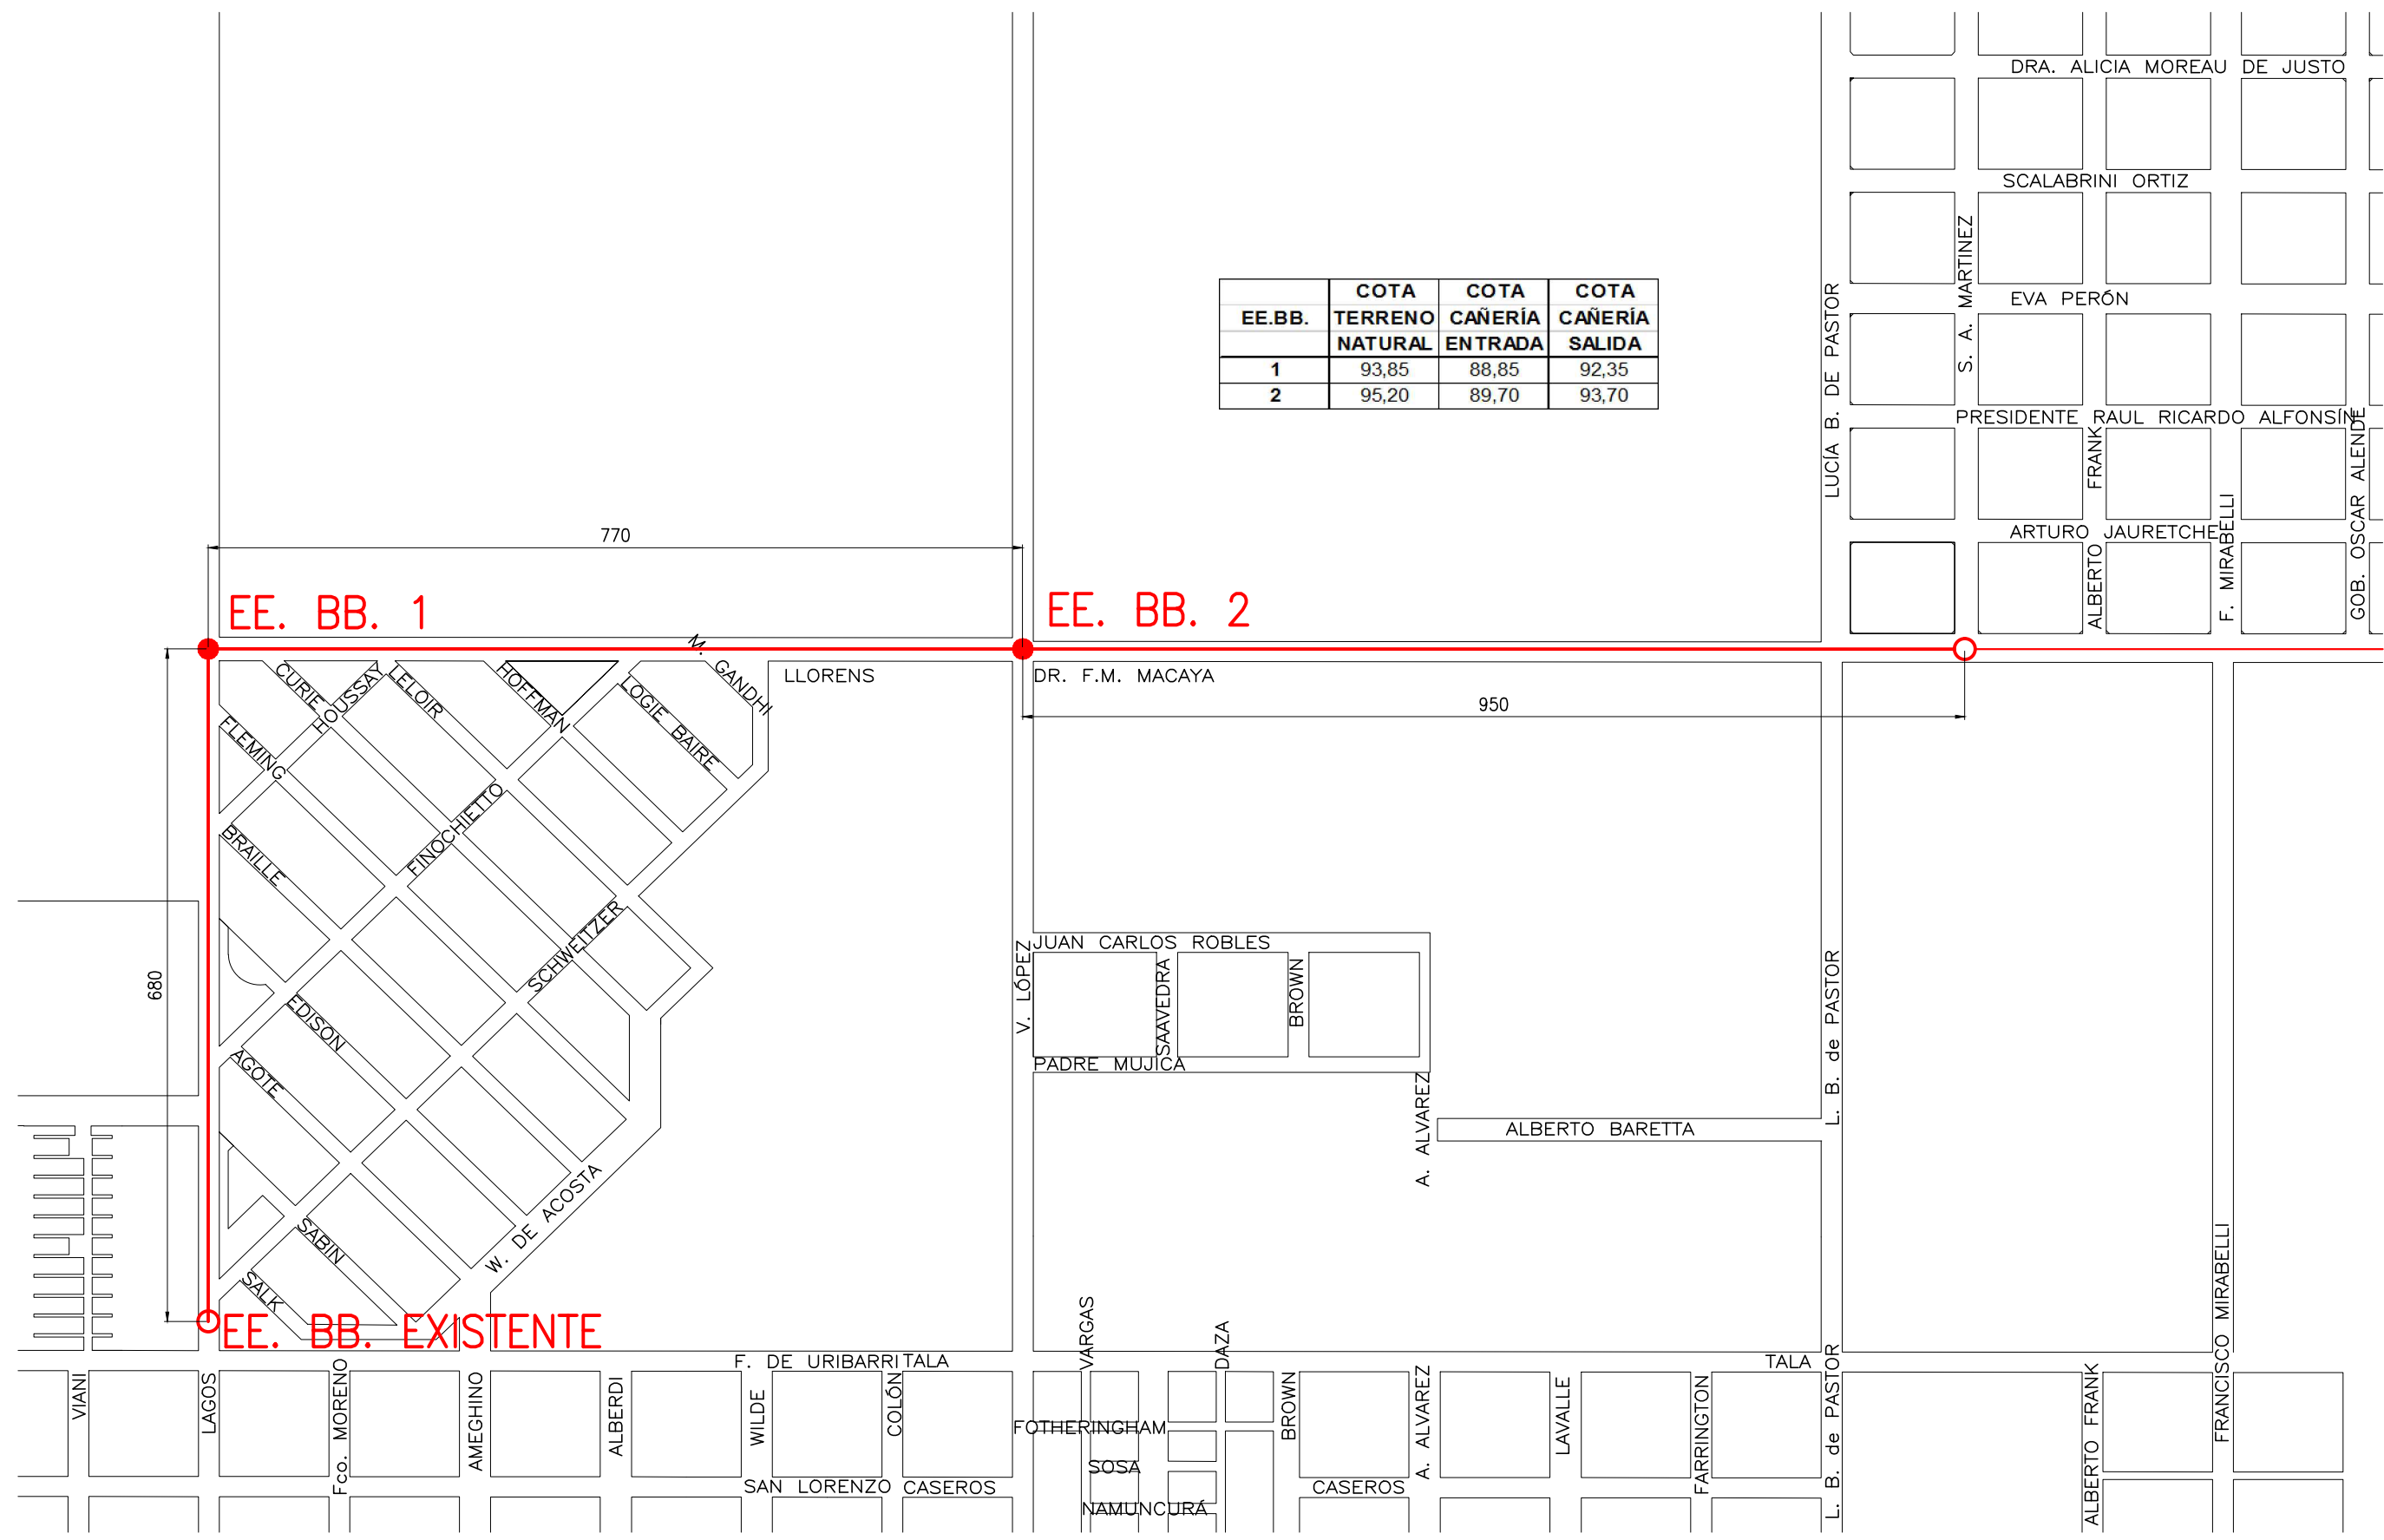

INTENDENTE:
Dr. Miguel Fernández
SUBSECRETARIO DE SERVICIOS PÚBLICOS:
Ing. Adhemar Enrietti

**COLECTOR CLOACAL
NORTE**

PLANO:
PLANIMETRÍA

PROYECTO:
Dirección de Servicios Sanitarios
y Alumbrado Público
Ing. Domingo Lanciano

ENERO 2020
ESCALA:
S/E