


Chacra 243

CALLE LLAMBIÁS

AREA VERDE DE PROTECCIÓN

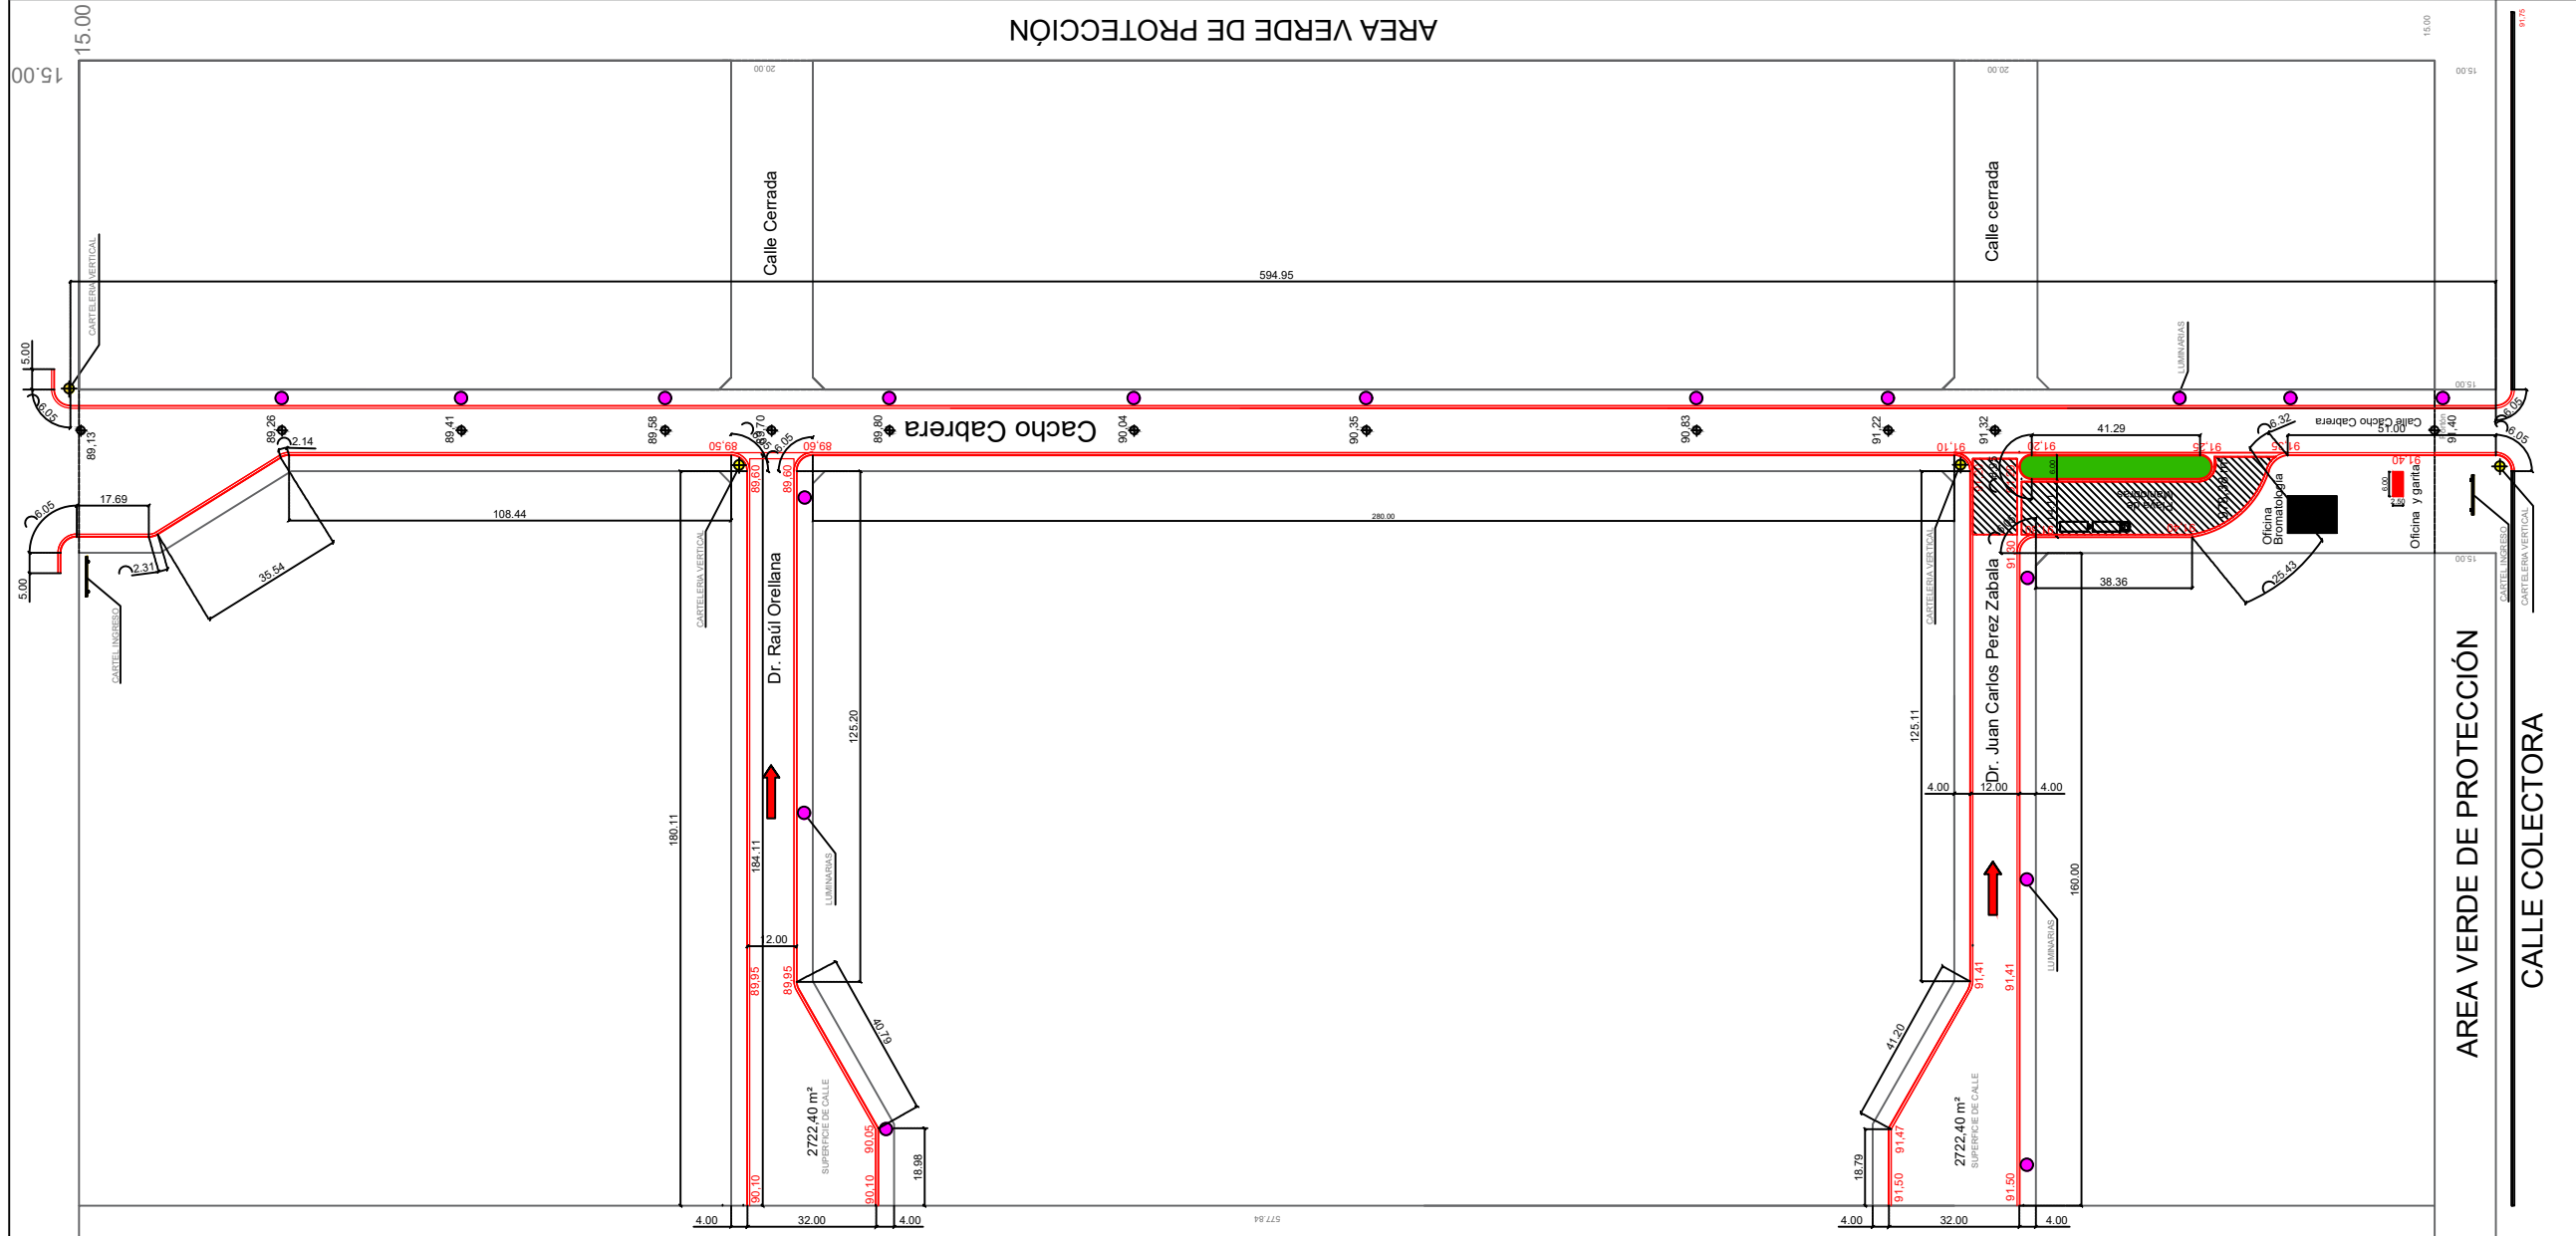

AREA VERDE DE PROTECCIÓN

CALLE COLECTORA

**REFERENCIAS:**

- █ CORDÓN CUNETTA Y VADENES A EJECUTAR
- PAVIMENTO A EJECUTAR

PROPIETARIO:  
MUNICIPALIDAD DE  
TRENQUE LAUQUEN

INTENDENTE:  
Dr. Miguel Fernández

PLANO:  
**PLANTA**  
PLANIMETRIA GENERAL

PROYECTO:  
ZONA INDUSTRIAL PLANIFICADA  
PROPUESTA DE INTERVENCIÓN

AÑO: 2022  
ESCALA:  
sin escala

15.00 15.00 19.80 21.80

AREA VERDE DE PROTECCIÓN

CALLE DIVISION NORTE

Chacra 229

