


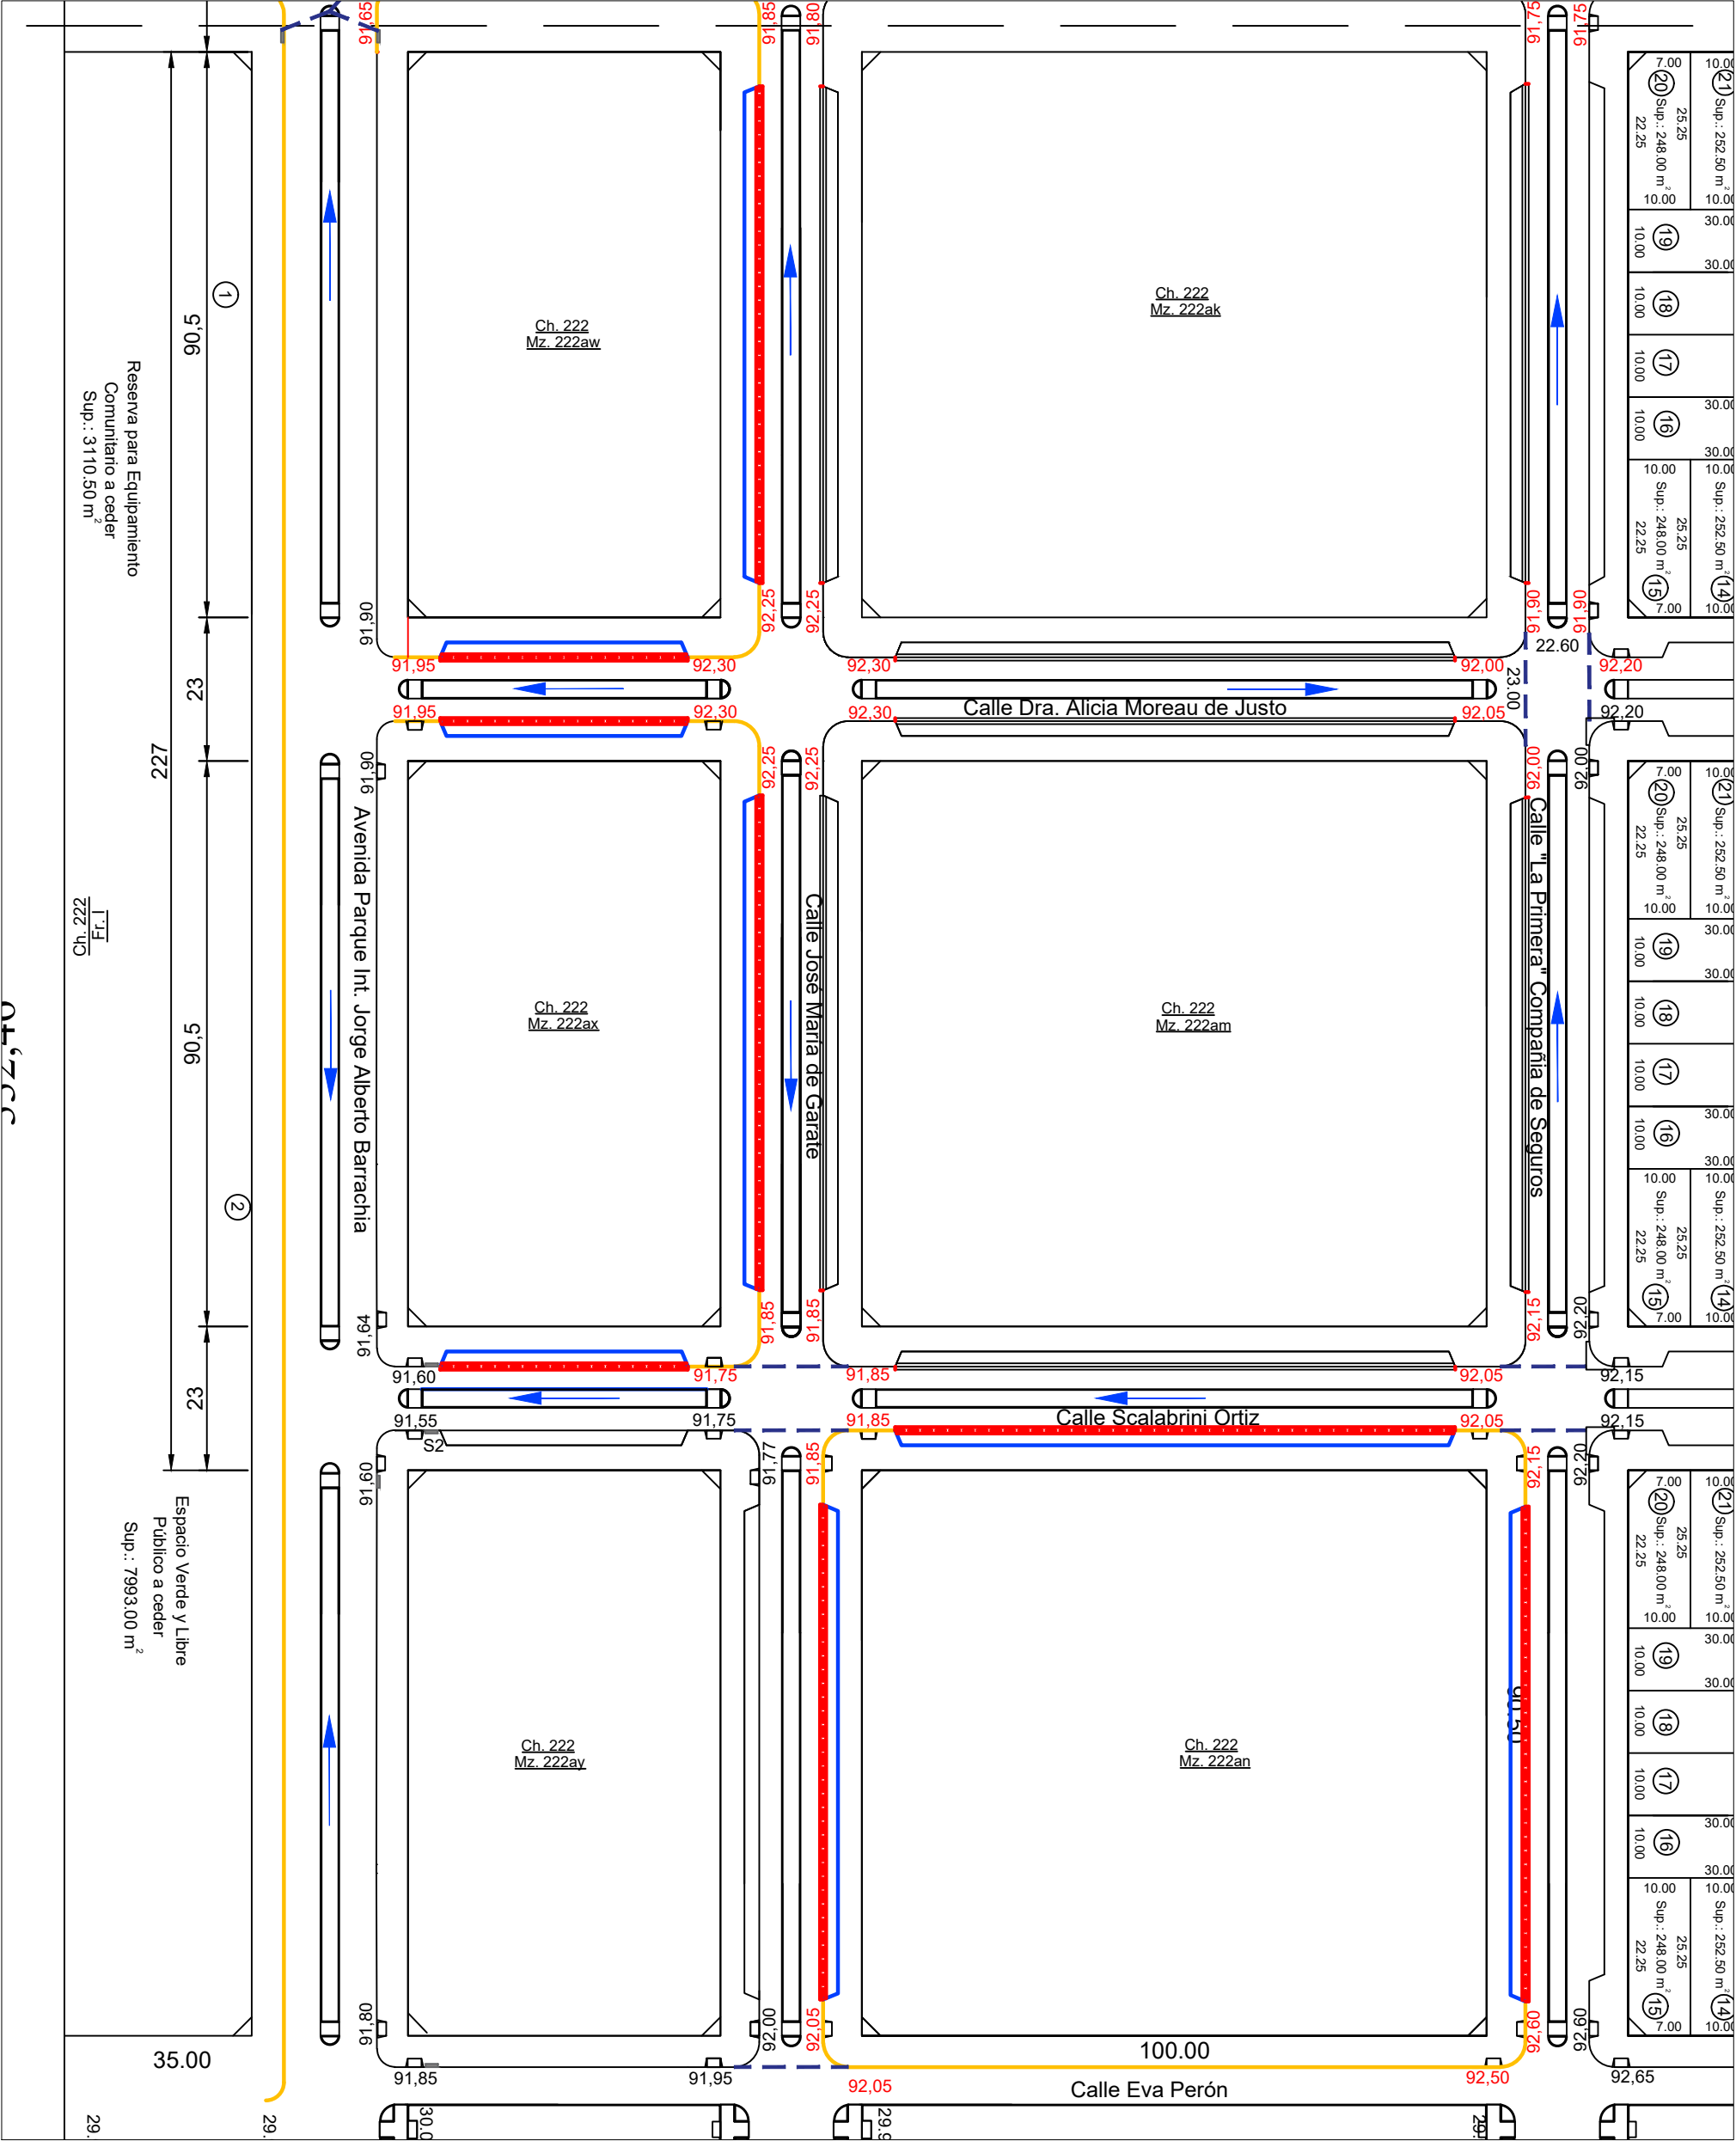

Referencias:			
	CORDÓN CUNETA PROYECTADO	92,00	COTA IGN CORDON EXISTENTE
	CORDÓN SIMPLE PROYECTADO	92,10	COTA IGN CORDON PROYECTADO
	BADEN DE MANZANA PROYETADO		
	BADEN CRUCE DE CALLE PROYECTADO		