


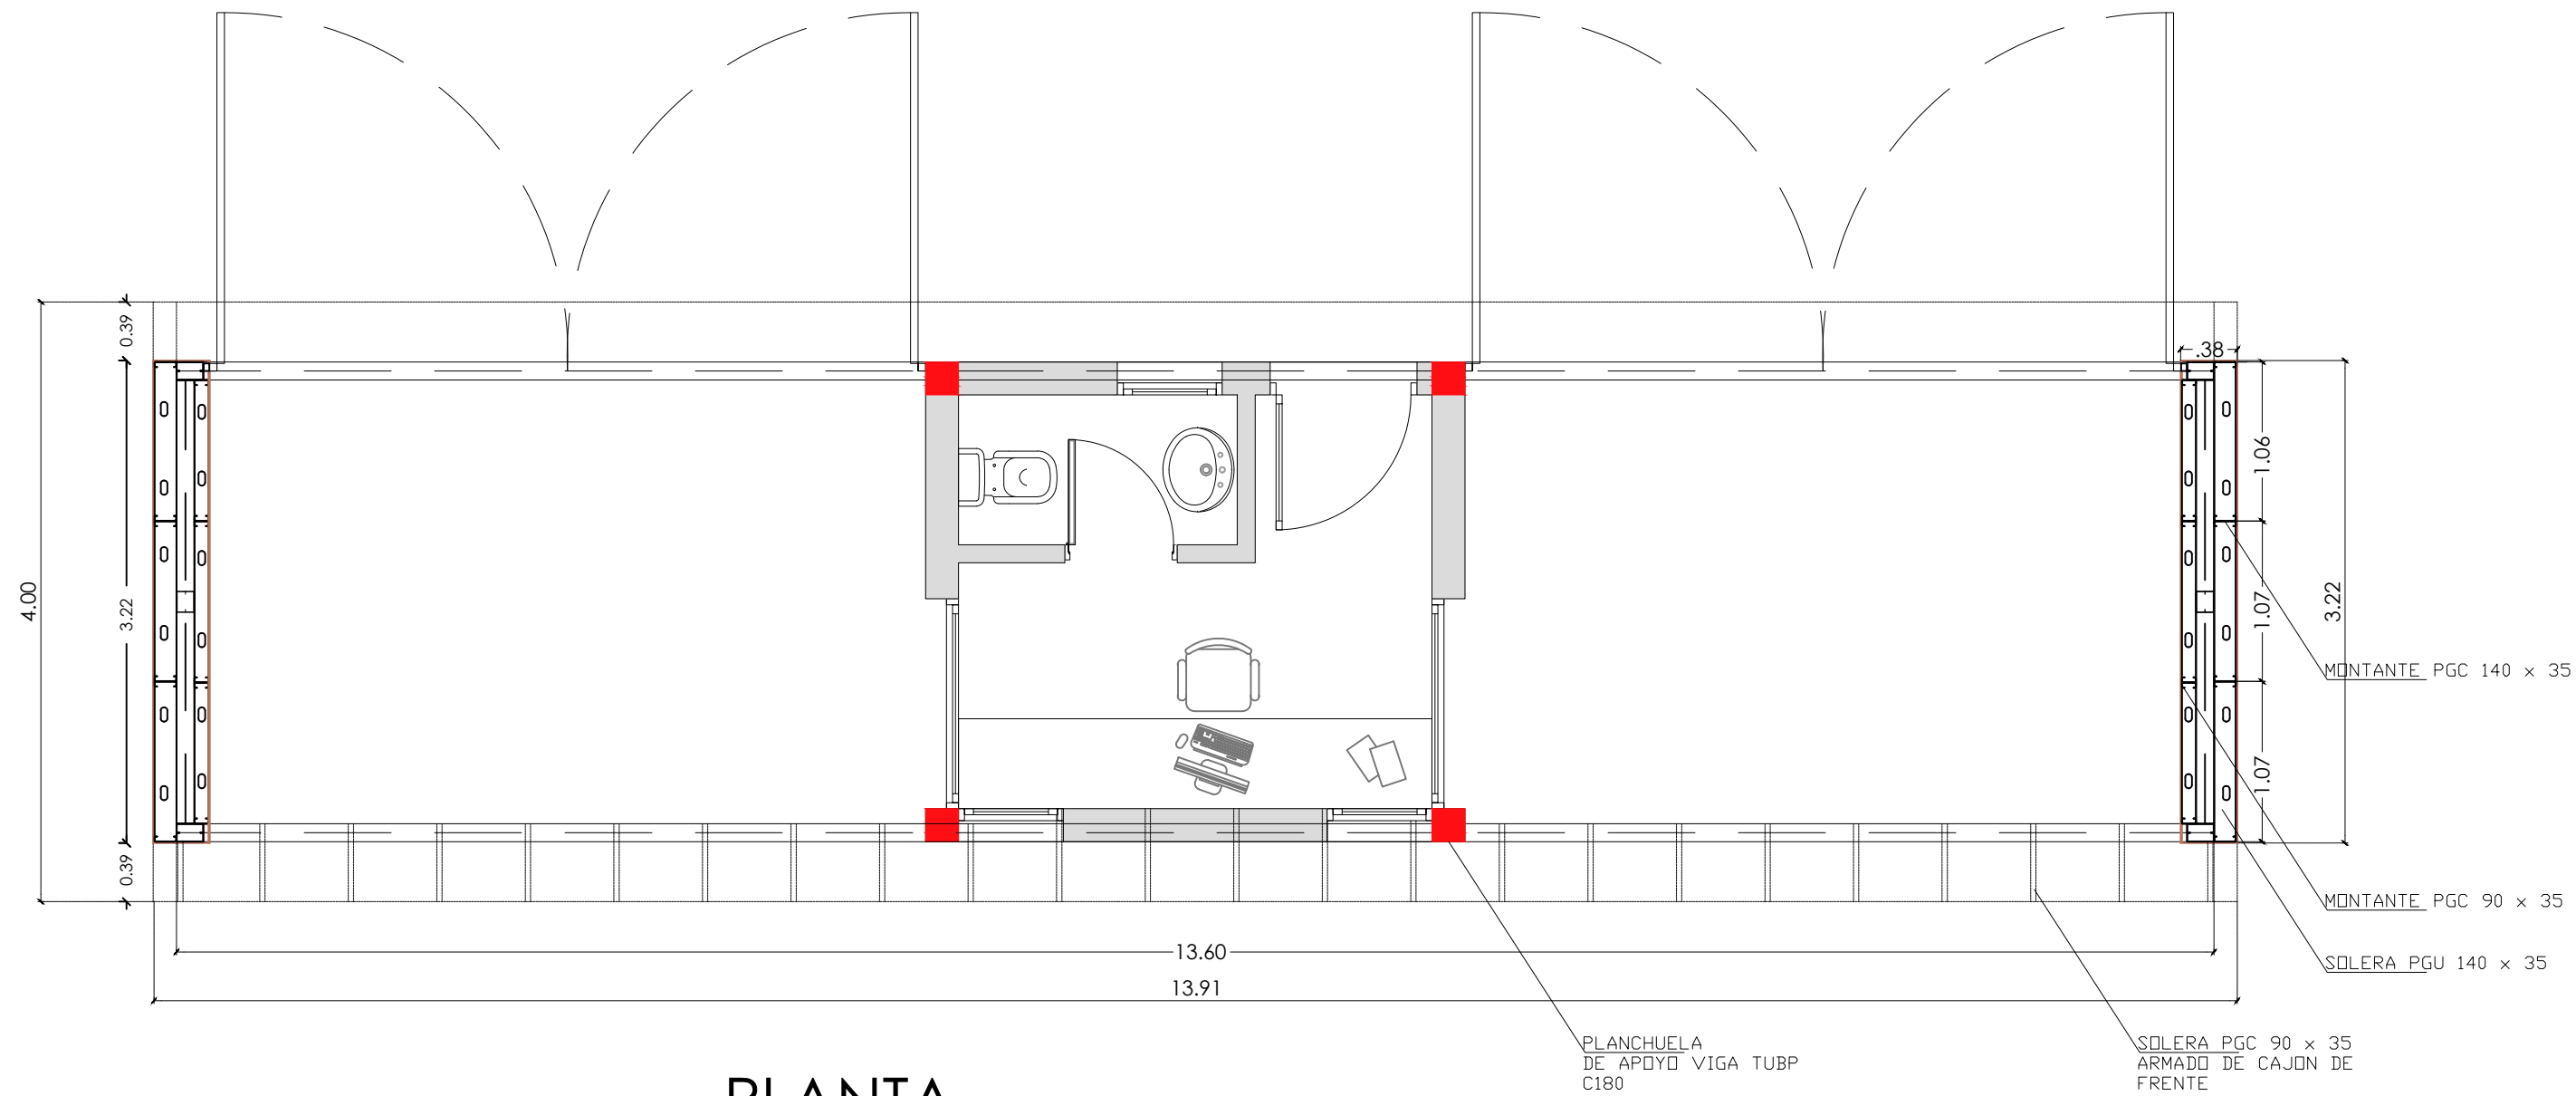

PLANTA

MUNICIPALIDAD
DE
TRENQUE
LAUQUEN

PLANO:
PLANTA PORTICO
INGRESO

PROYECTO:
**AMPLIACION
POLIDEPORTIVO
ACCESO PAUL HARRIS**

INTENDENTE:
FRANCISCO RECOULAT
SECRETARIO DE OBRAS Y SERVICIOS PÚBLICOS:
MANUEL SILVA MUÑOZ

FECHA:

2026

LÁMINA

21