


39d

39b

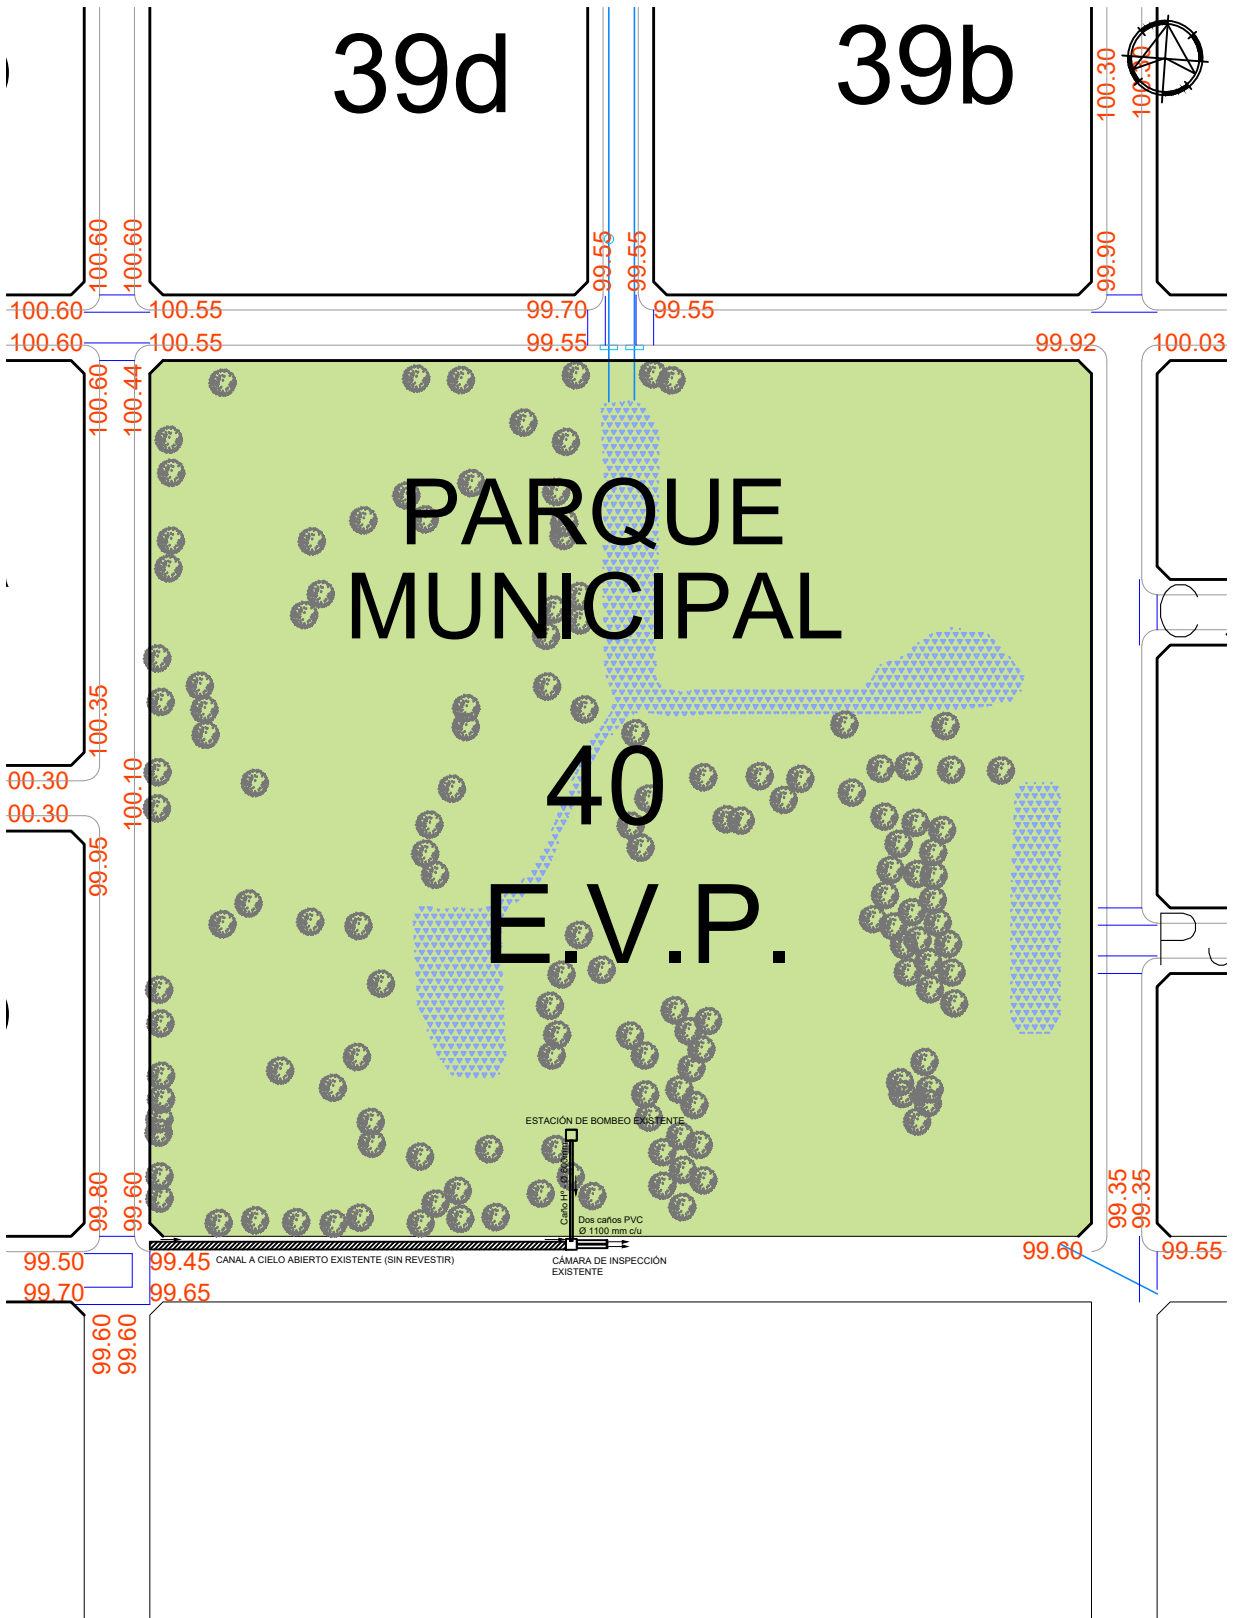

ESTADO ACTUAL

PROPIETARIO
MUNICIPALIDAD DE
TRENQUE LAUQUEN

INTENDENTE:
Dr. Miguel Fernández
SUB-SECRETARIO DE SERVICIOS PUBLICOS
Ing. Juan Pablo Muratore

Proyecto
OBRA DESAGÜES PLUVIALES
CALLE LINIERS E/ DEL VALLE Y
TUCUMÁN - 30 DE AGOSTO

AÑO: 2022
ESCALA:
sin escala