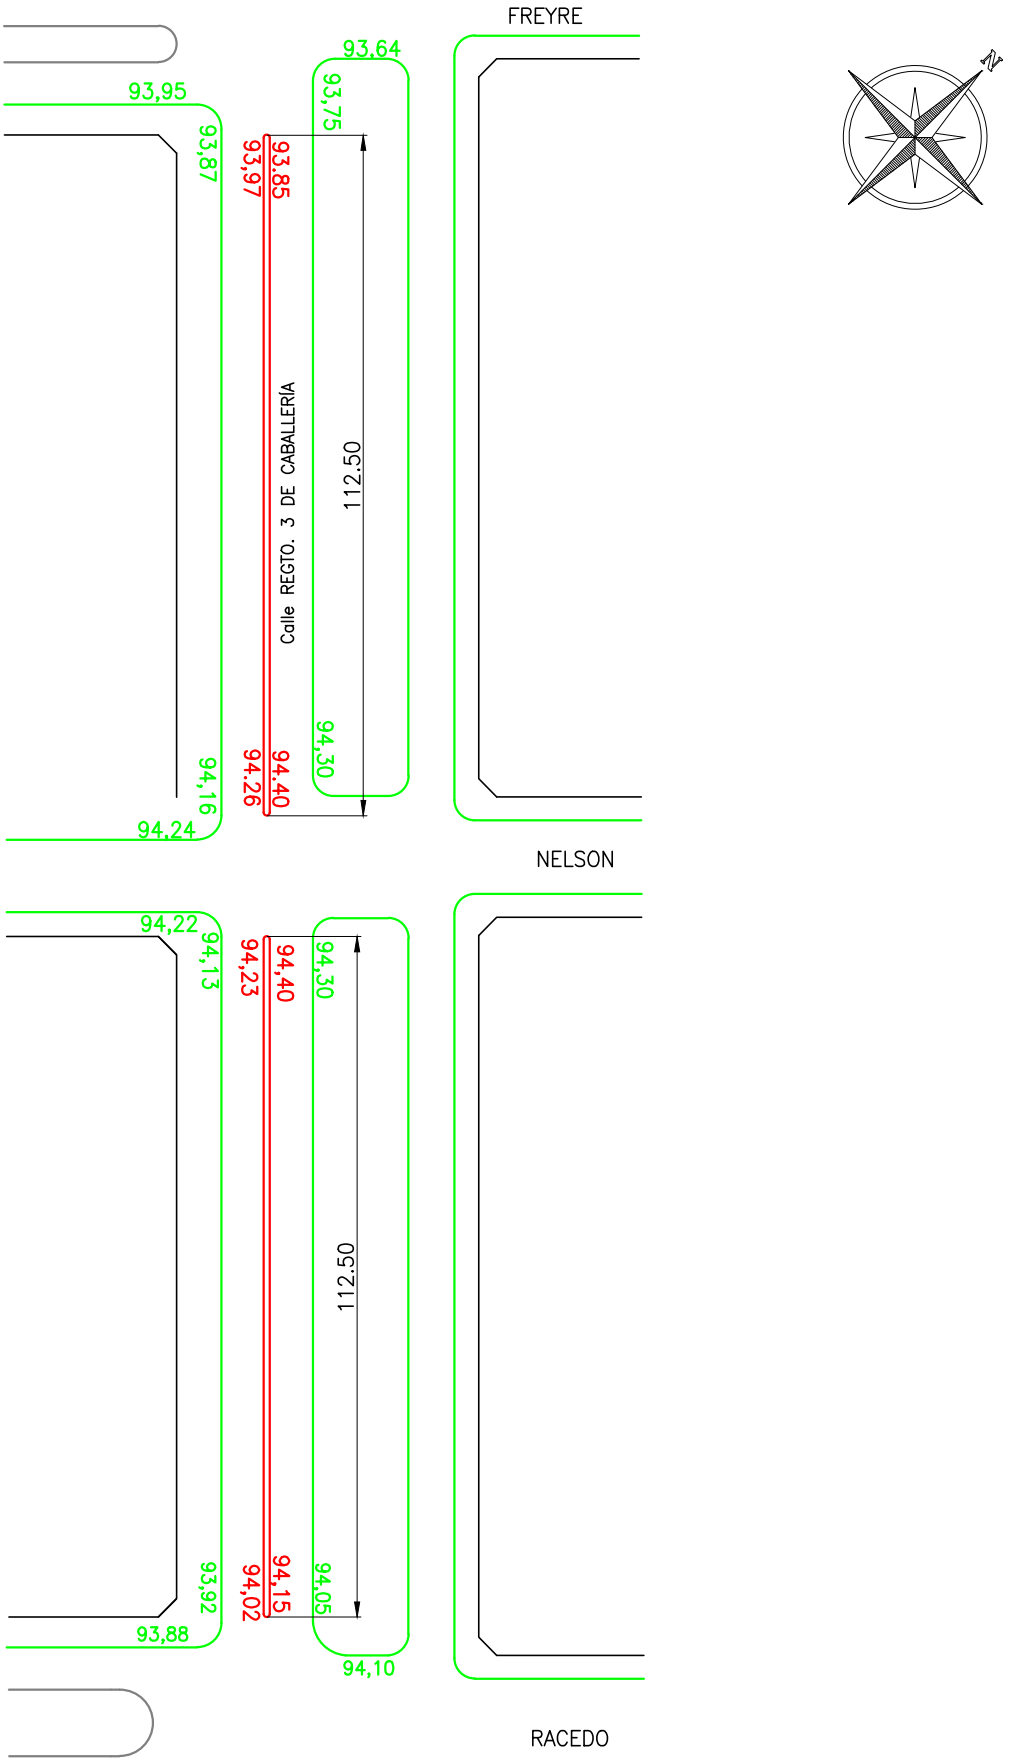


Referencias:

CORDÓN EXISTENTE	92,00	COTA IGN CORDON EXISTENTE
CORDÓN A EJECUTAR	92,10	COTA IGN CORDON A EJECUTAR
CORDÓN PROYECTADO	92,10	COTA IGN CORDON PROYECTADO

PROYECTO: RAMBLA REGIMIENTO 3 DE CABALLERÍA ENTRE FREYRE Y BATALLÓN 2 DE INFANTERÍA

SEPT. DE 2026
Escala 1:1,250