
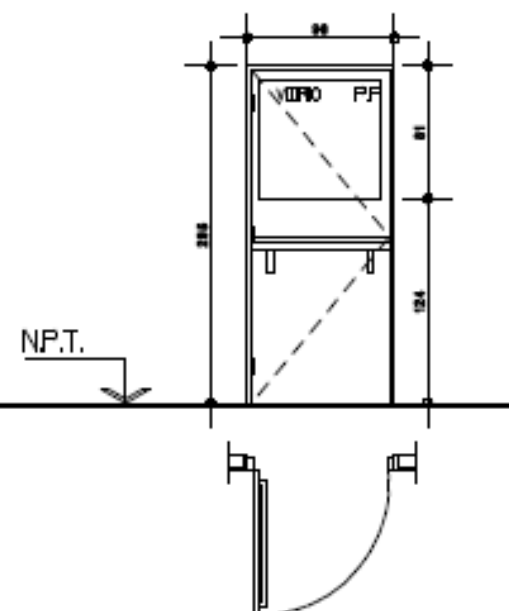
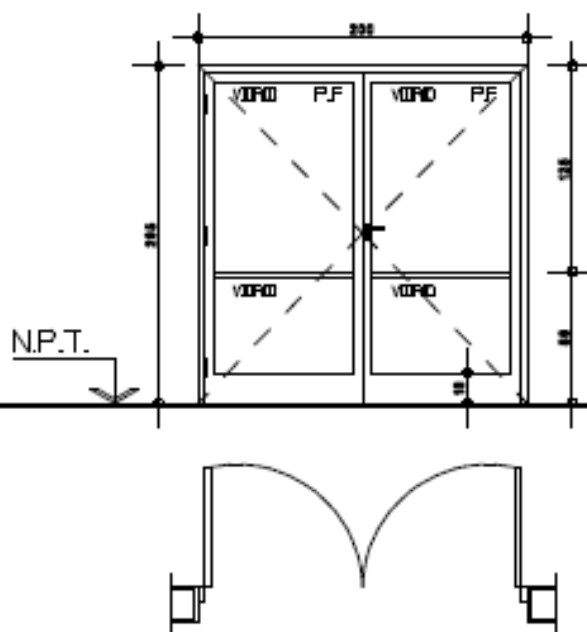


ABERTURAS

PUERTAS DE ALUMINIO

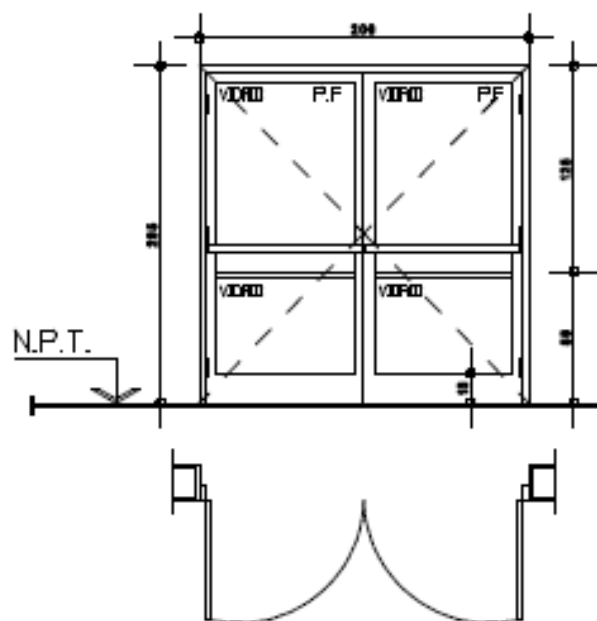

TIPO	P1
UBICACION	ACCESO SALA / CANTINA
CANTIDAD	2
F. DE ABRIR	2 Hojas de Abrir
MARCO	Aluminio Blanco - Línea Redonda 640
HOJA	Aluminio Blanco - Línea Redonda 640
PREMARCO	SI
HERRAJES	Según Línea
VIDRIOS	Laminado 3+3
Obs.	Con Barral Antipánico

TIPO	P2
UBICACION	ACCESO SALA / CANTINA
CANTIDAD	1
F. DE ABRIR	2 Hojas de Abrir
MARCO	Aluminio Blanco - Línea Redonda 640
HOJA	Aluminio Blanco - Línea Redonda 640
PREMARCO	SI
HERRAJES	Según Línea
VIDRIOS	Laminado 3+3
Obs.	-

TIPO	P3
UBICACION	Acceso Servicio Area Parrilla
CANTIDAD	1
F. DE ABRIR	1 Hoja de Abrir Derecha
MARCO	Aluminio Blanco - Línea Redonda 640
HOJA	Aluminio Blanco - Línea Redonda 640
PREMARCO	SI
HERRAJES	Según Línea
VIDRIOS	Laminado 3+3
Obs.	Con Barral Antipánico

MUNICIPALIDAD DE TRENQUE LAUQUEN

SECRETARIA DE OBRAS PUBLICAS

SUBDIRECCION MUNICIPAL
 Ing. Agronomo FRANCISCO RECOLLAT
 SECRETARIO DE OBRAS Y SERVICIOS PUBLICOS
 Ing. MANUEL SILVA NUÑEZ
 DIRECTOR DE OBRAS PUBLICAS
 APO. CESAR FRACHA
 OFICINA DE OBRAS
 APO. CARLOS A. HERNANDEZ
 DISEÑO: CARL

OBRA
 CONSTRUCCION CANTINA POLIDEPORTIVO MUNICIPIO
 TRENQUE LAUQUEN
 UBICACION
 CALLE PAUL HARRIS
 TRENQUE LAUQUEN

FECHA: 02/10/2018 ESCALA: 1 : 25 PLANO PLANO DE CARPINTERIAS Pg. 4