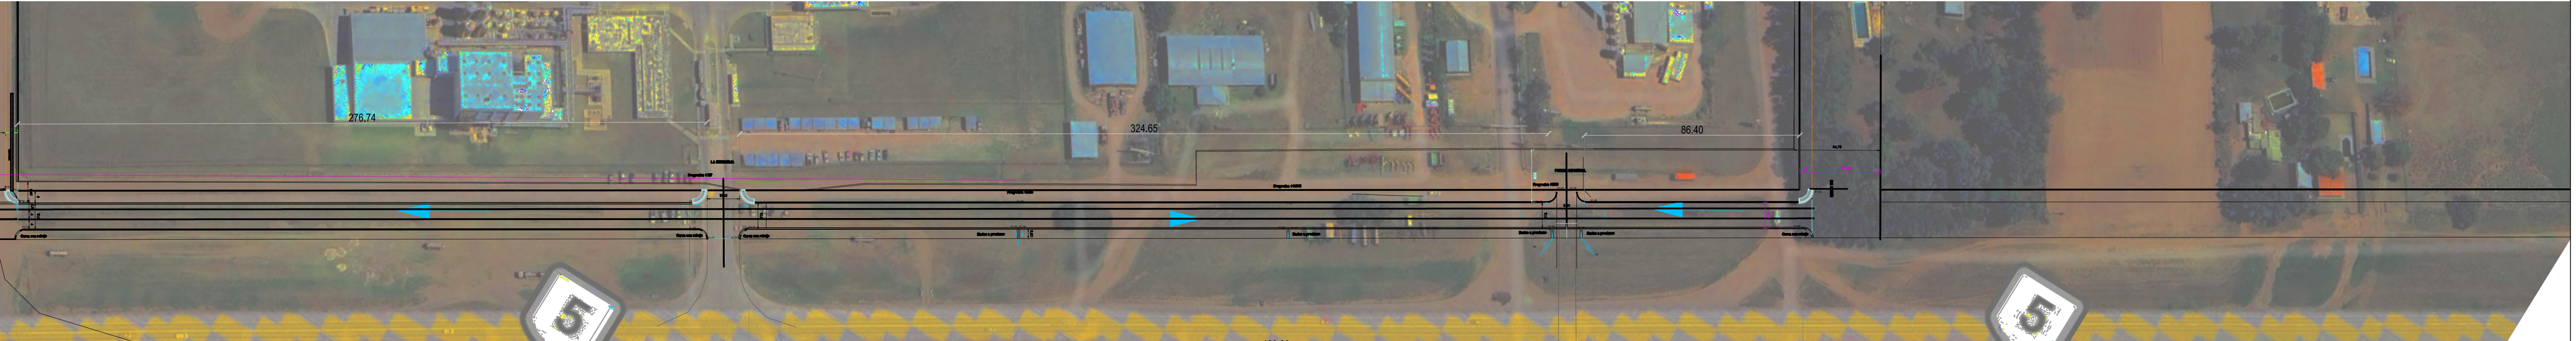
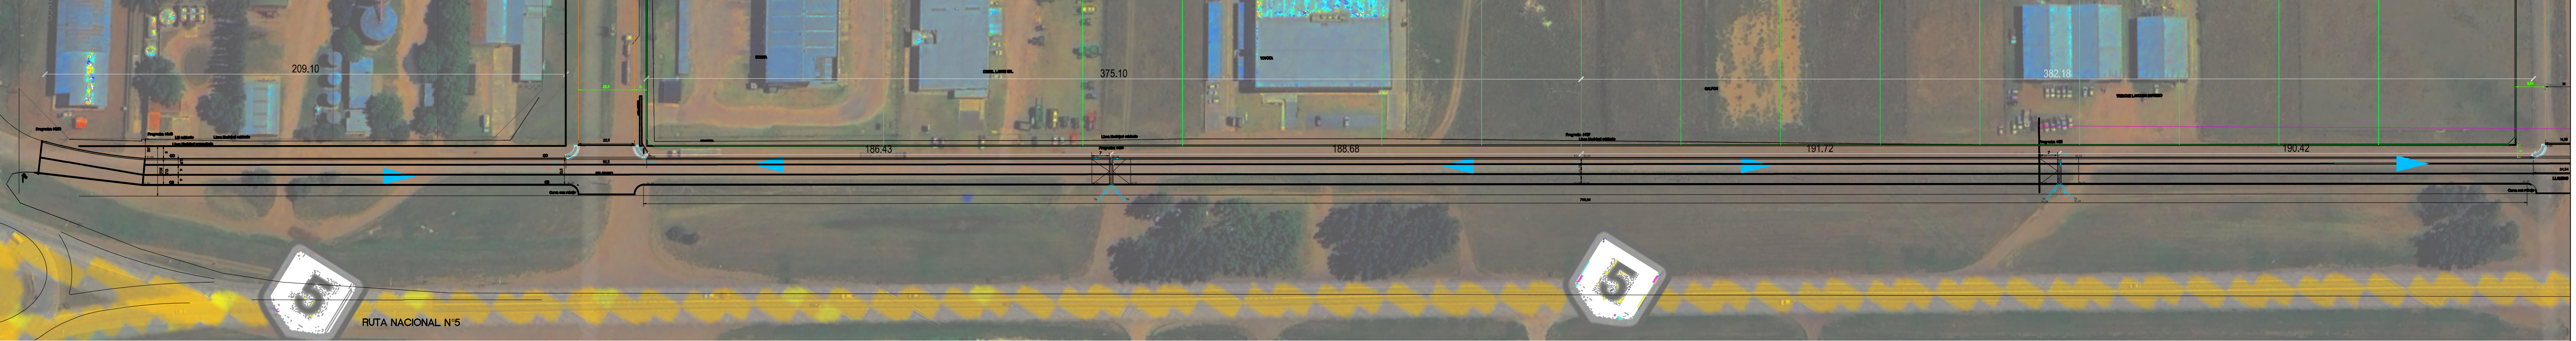
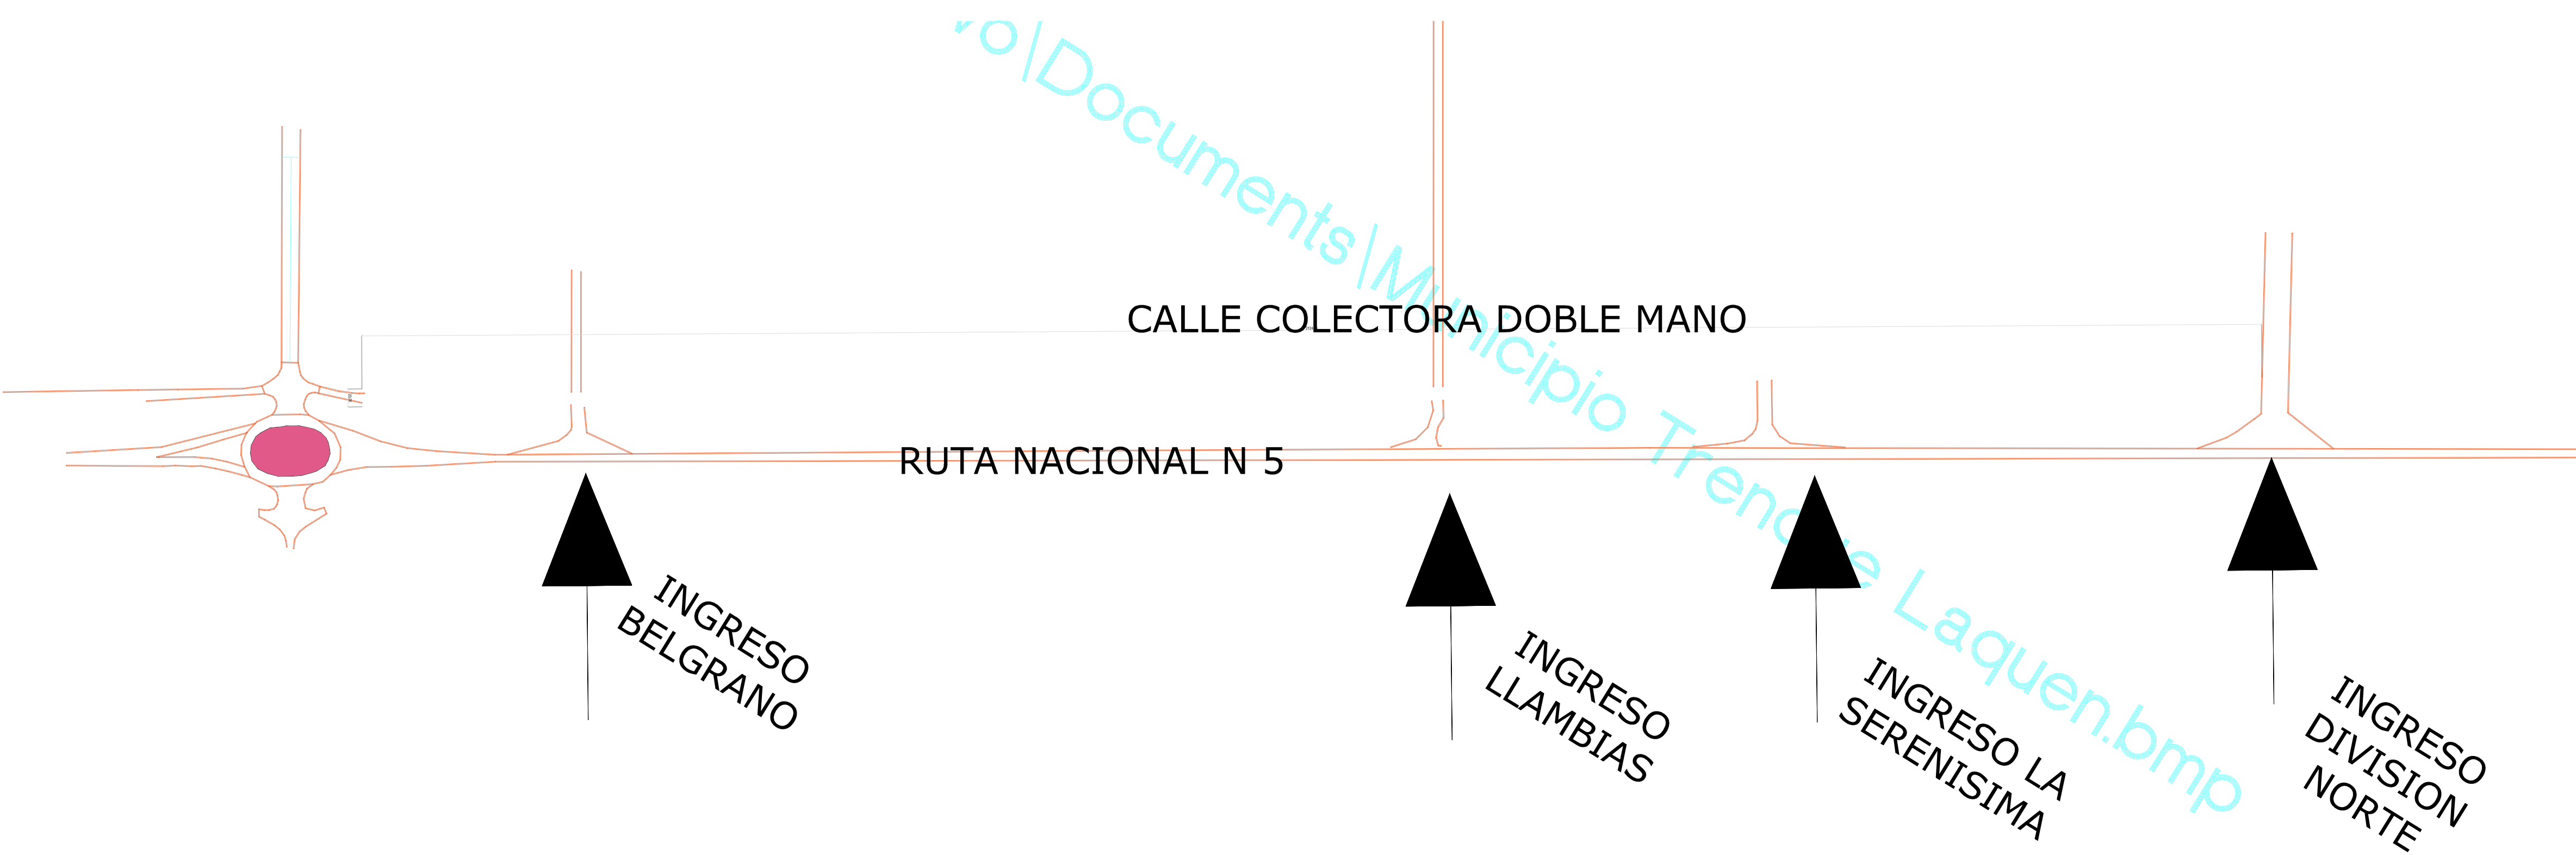


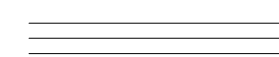
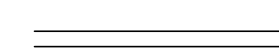
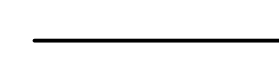
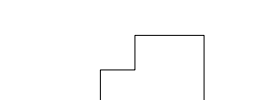
SECTORES



UBICACION



REFERENCIAS

-  BADEN
-  CORDON CUNETA
-  CORDON SIMPLE
-  LINEA MUNICIPAL
-  90.75 COTA CUNETA
-  SUMIDERO
-  SENTIDO ESCURRIMIENTO PLUVIAL

A	PARA APROBACION	07-2026
REV.	DESCRIPCION	FECHA
 Municipalidad de Trenque Lauquen		
CORDON CUNETA COLECTORA RN 5		
CORDON CUNETA		PLANTA GENERAL
ESCALA:	S/E	PLANO N° : PLANTA GENERAL 1
HOJA:	1 DE 7	