




1

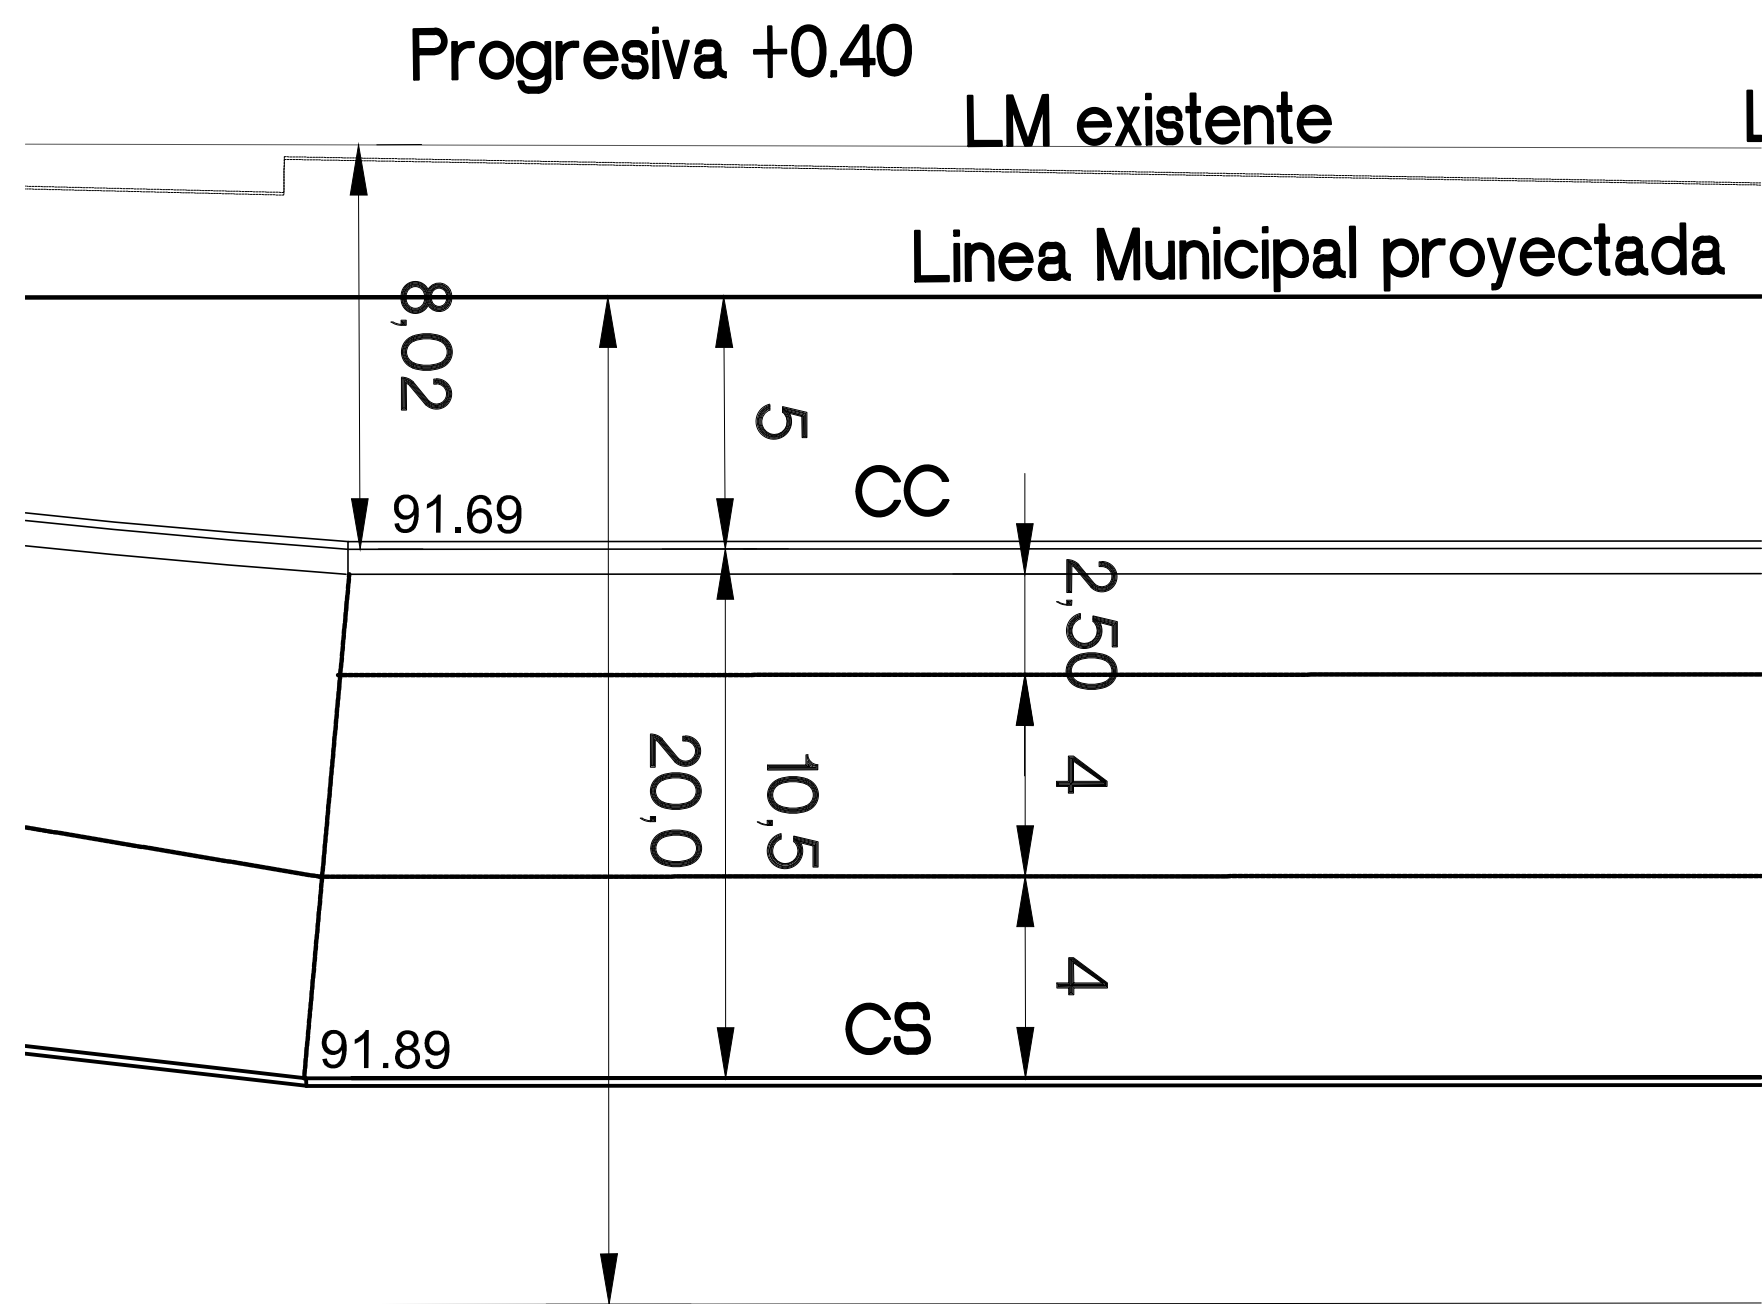



2

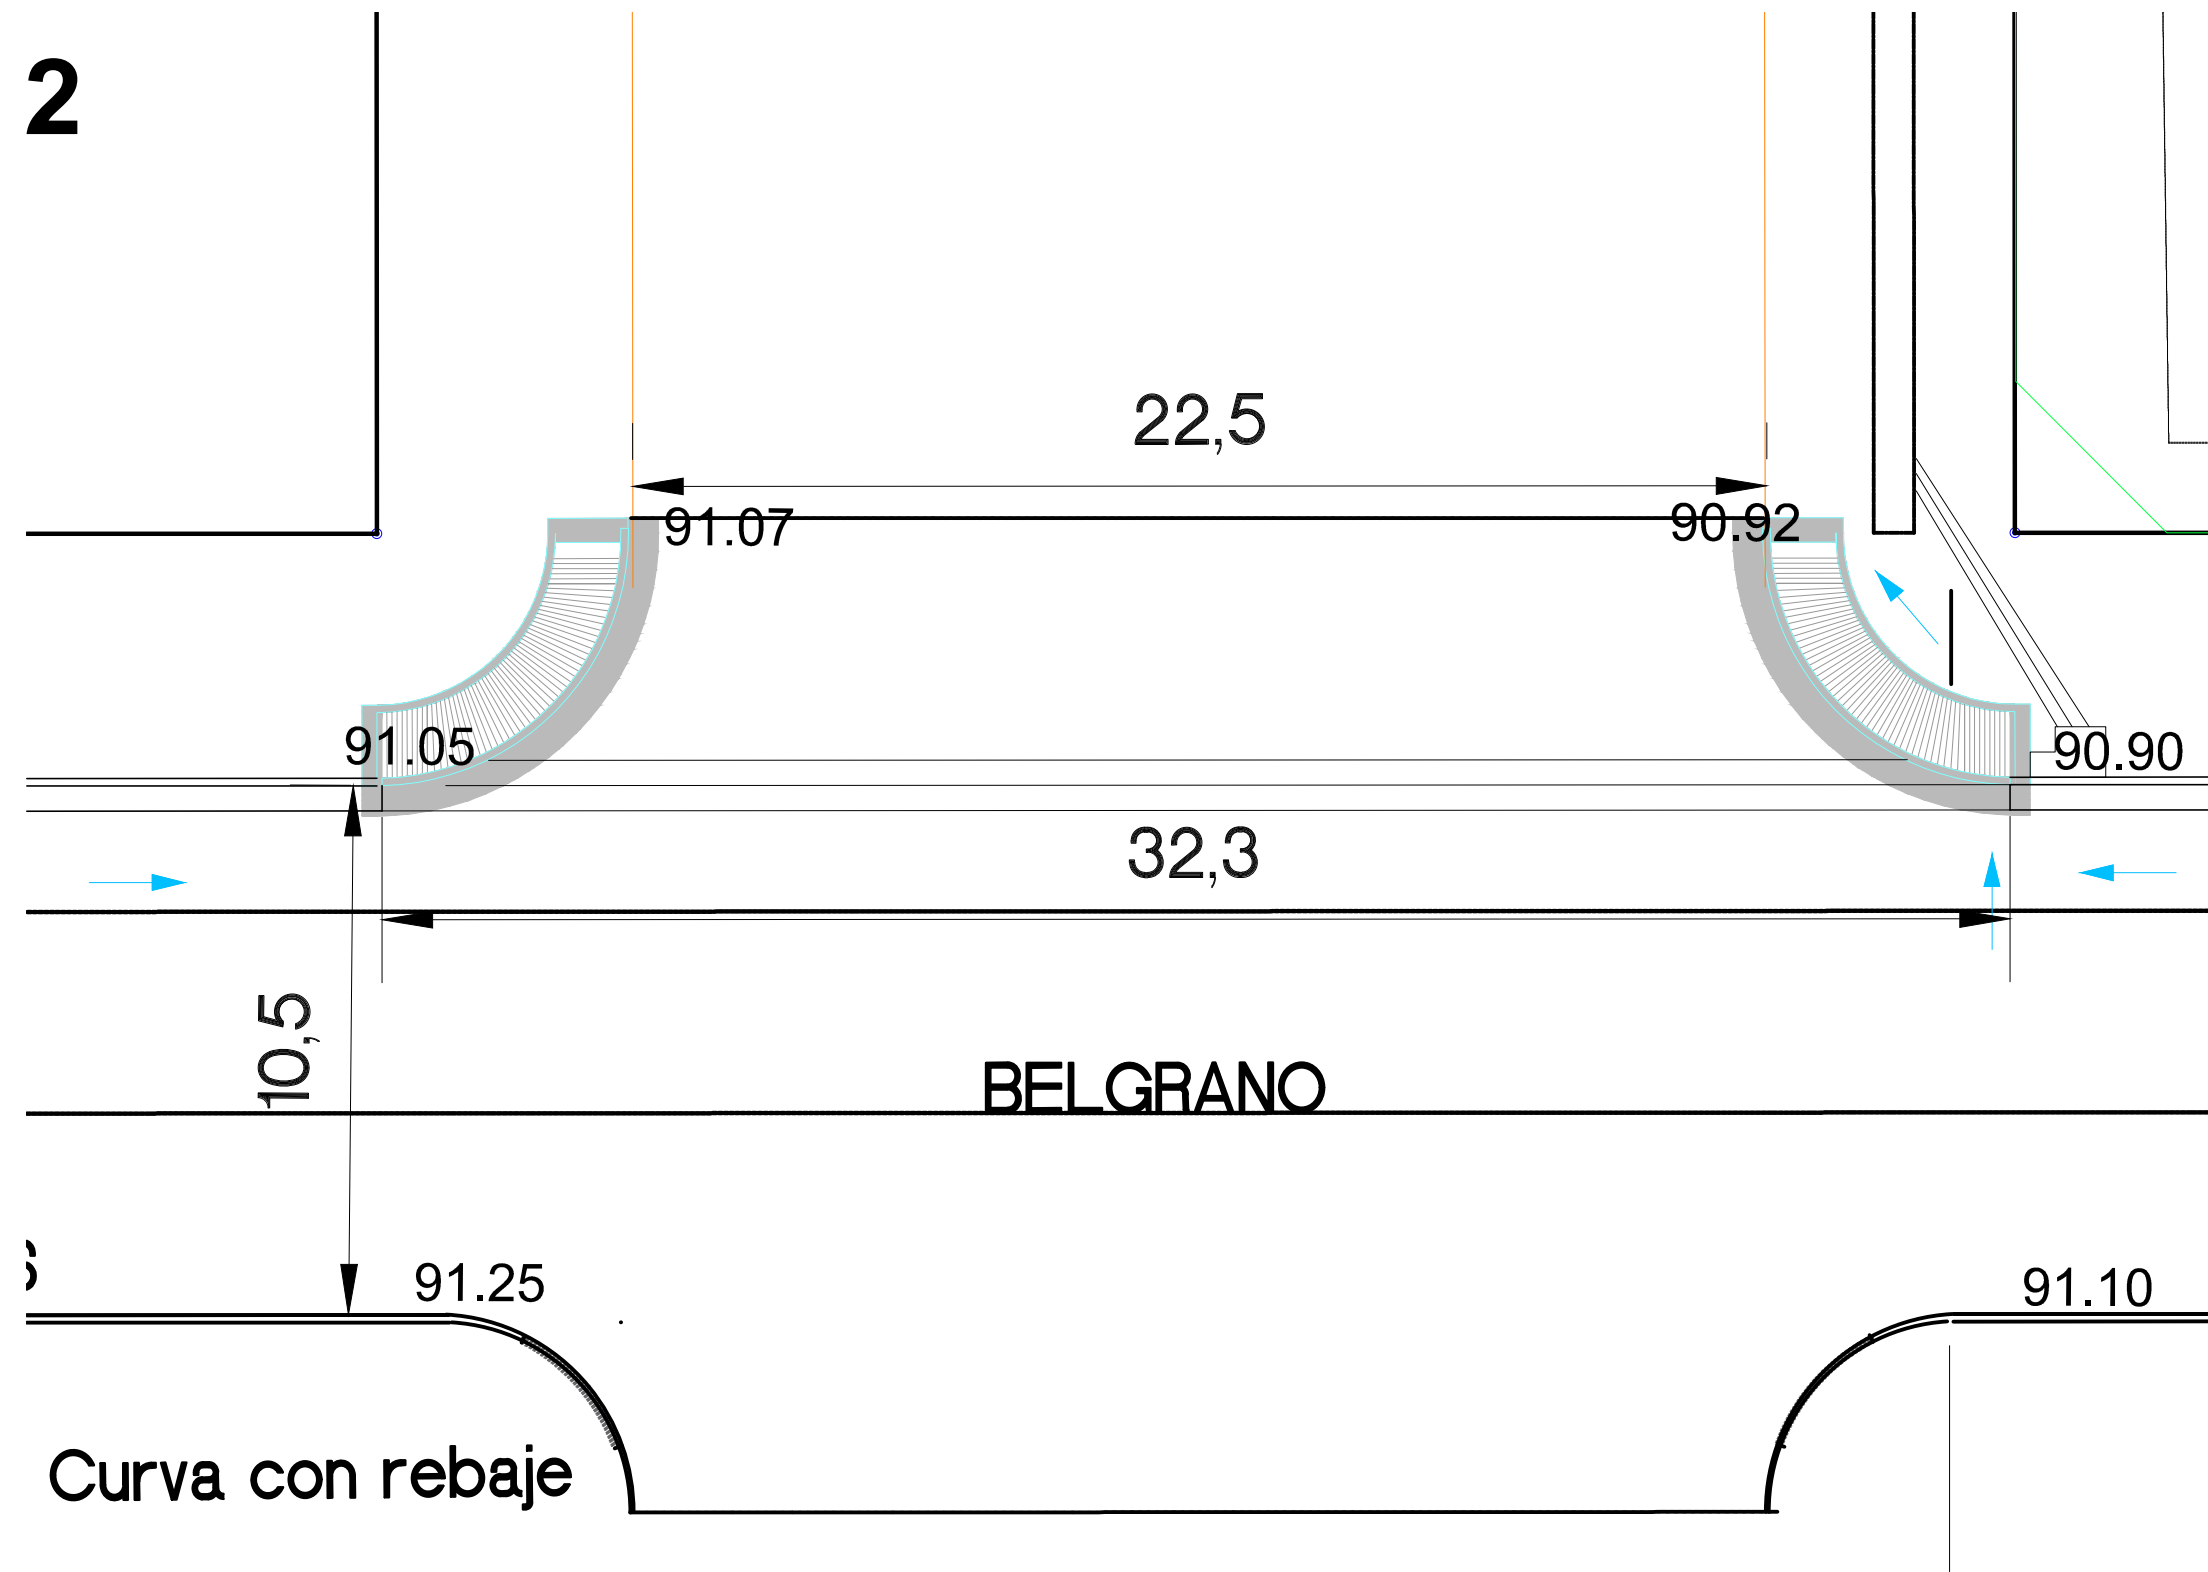




3

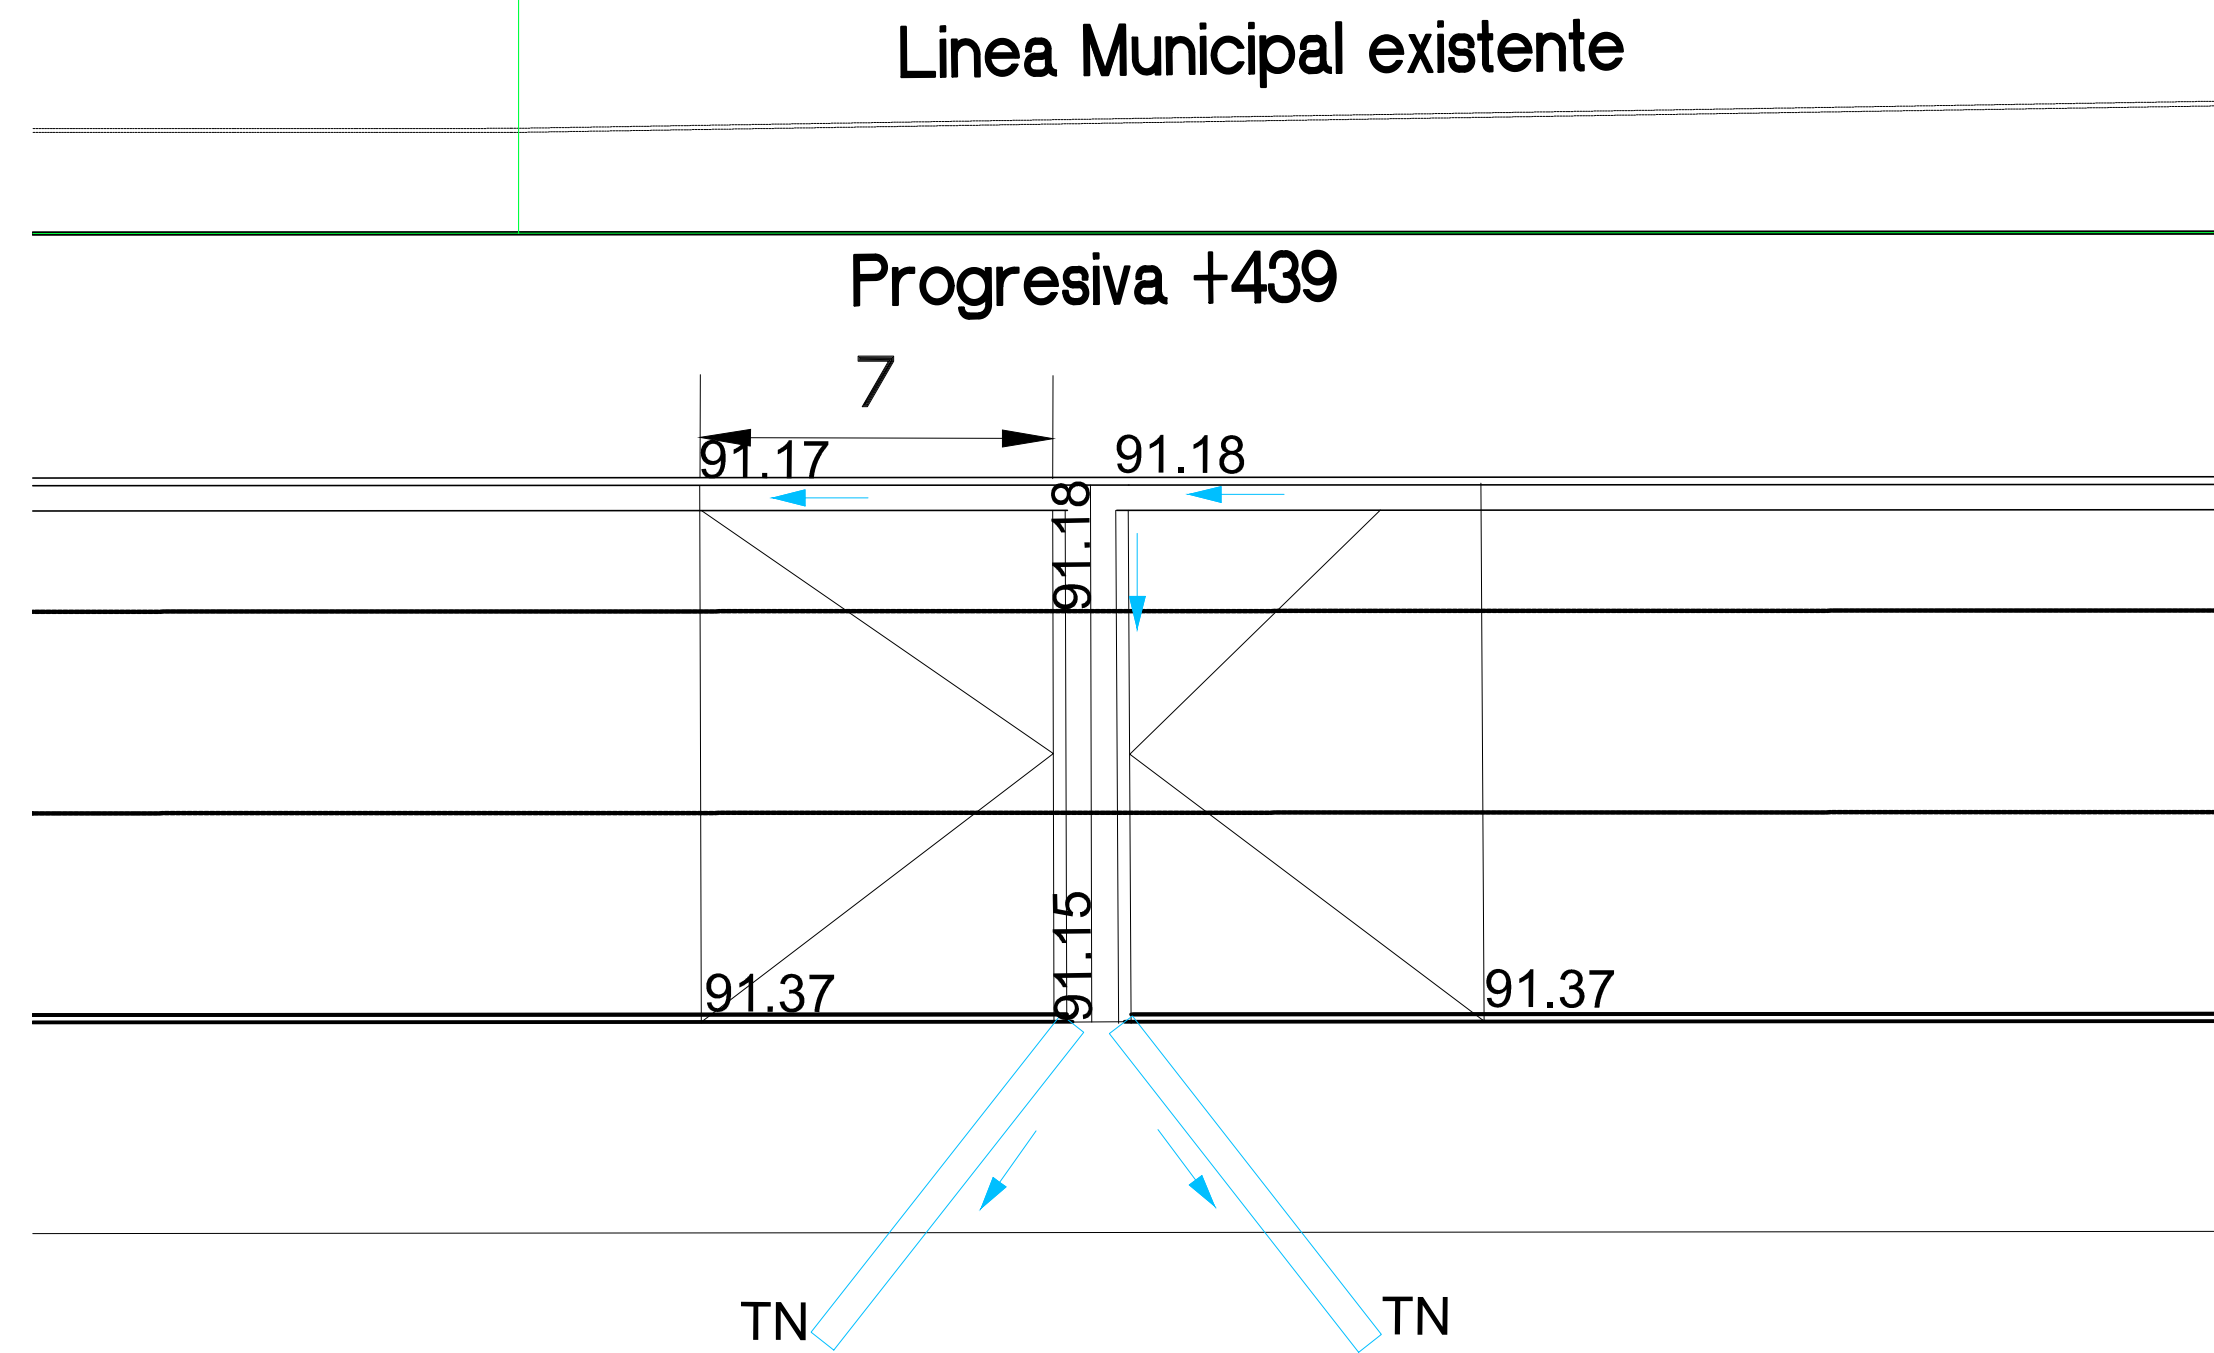

4

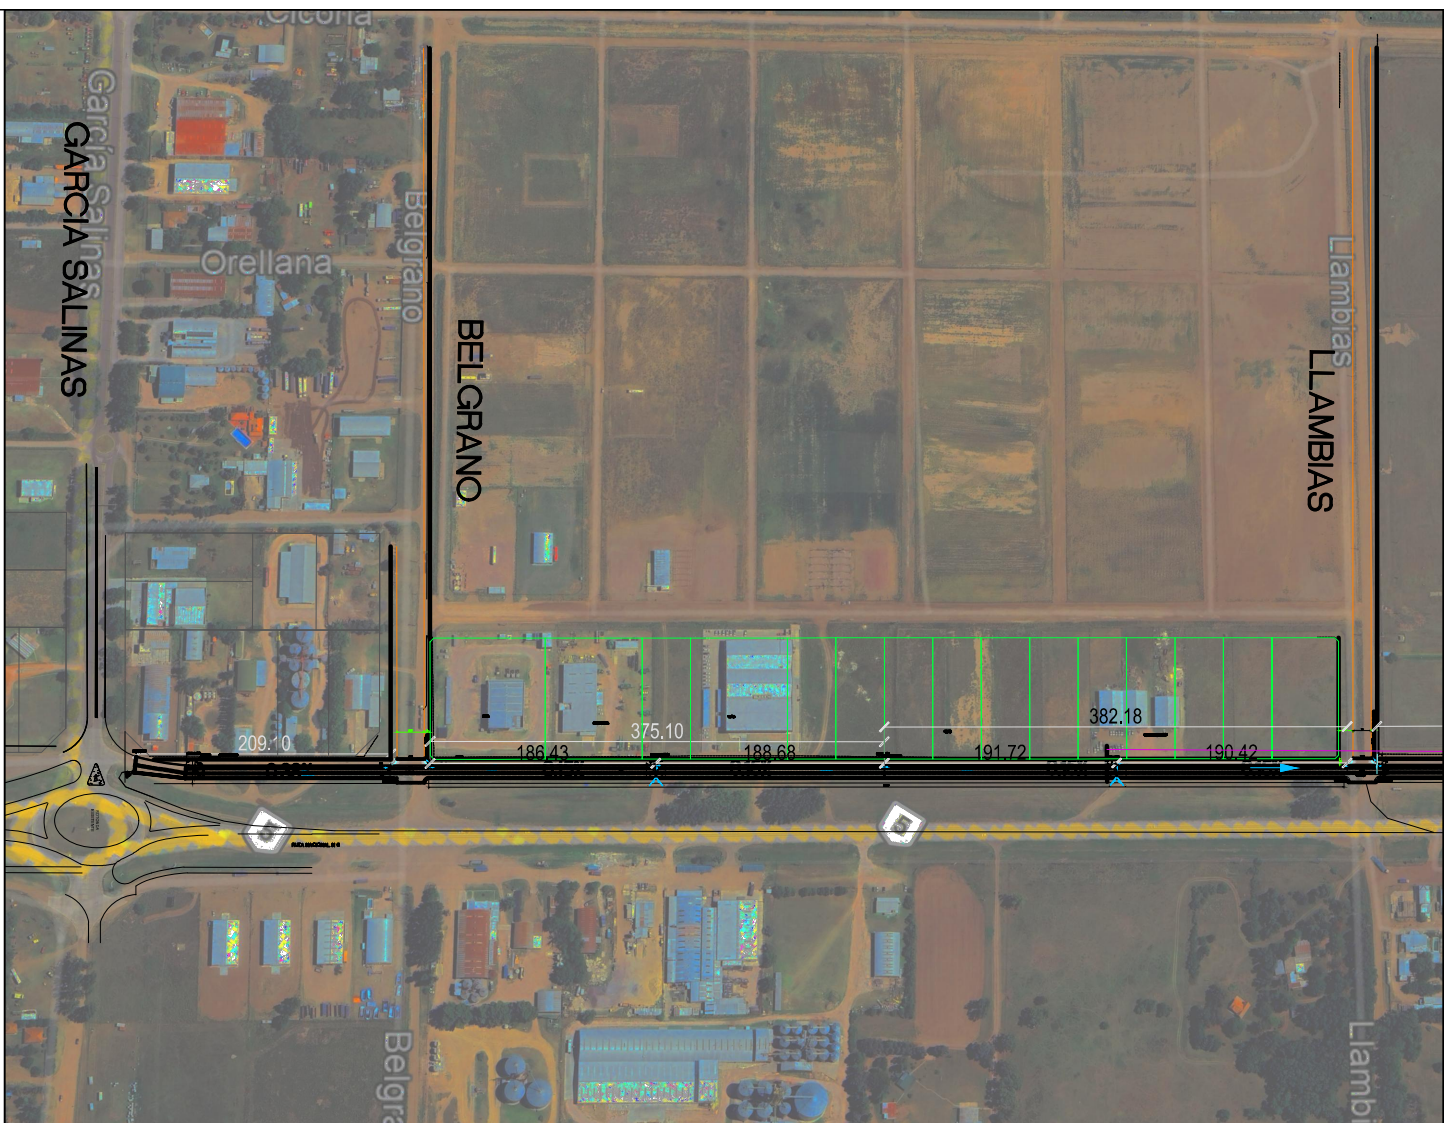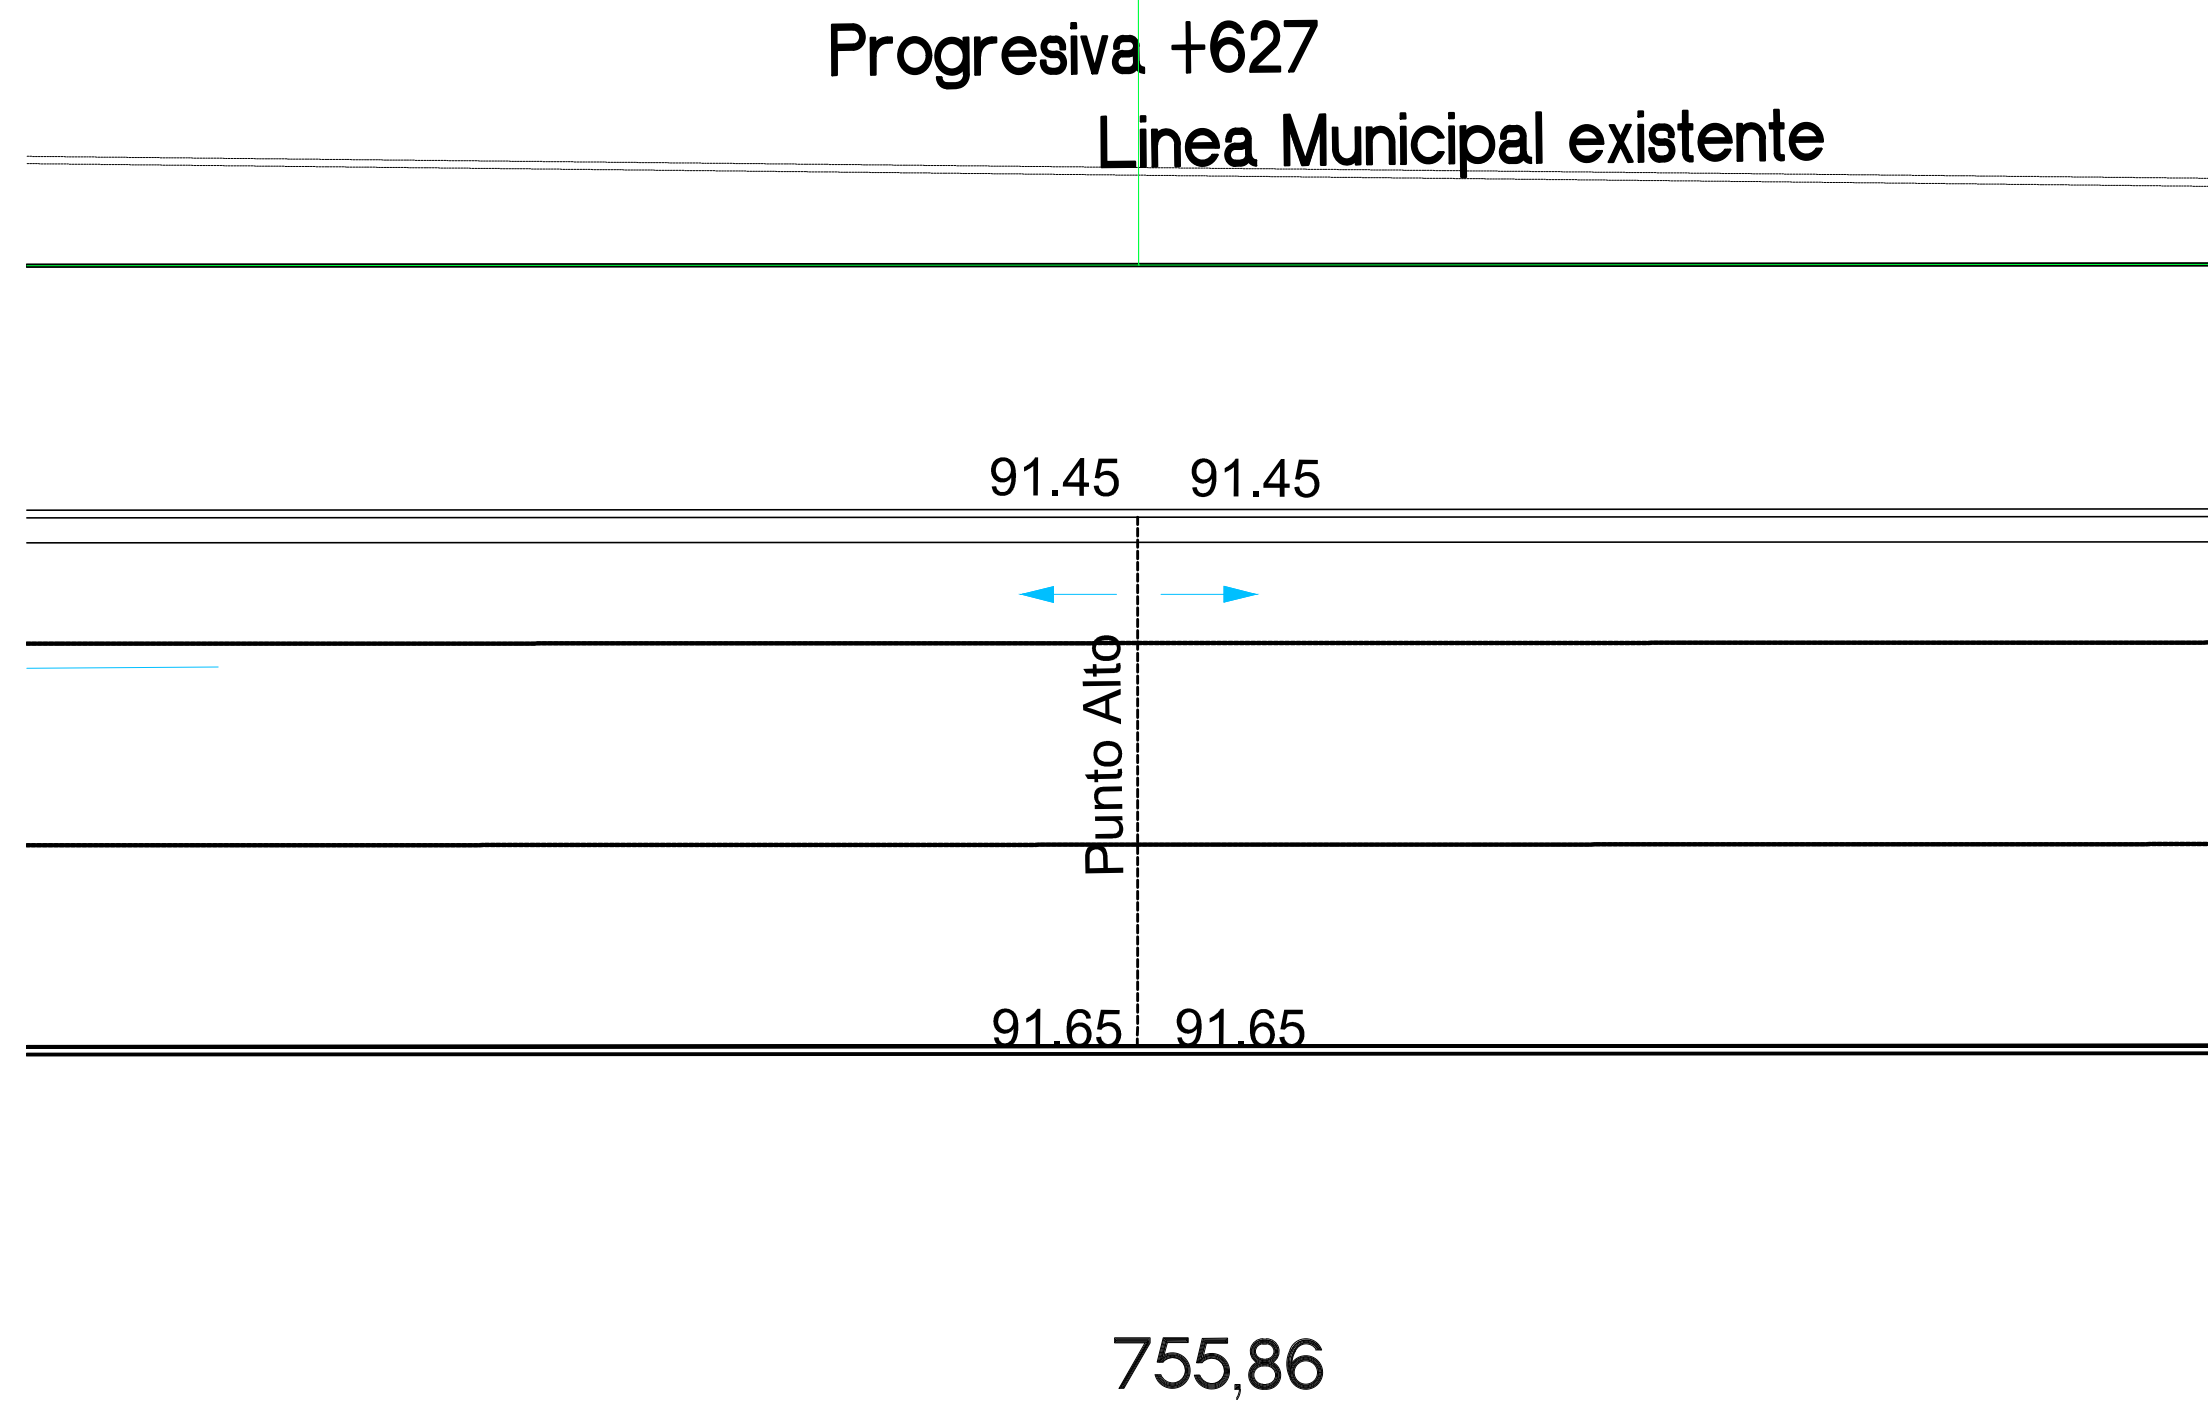

REFERENCIAS

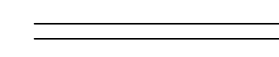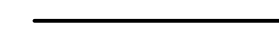 -  BADEN
-  CORDON CUNETA
-  CORDON SIMPLE
-  LINEA MUNICIPAL
-  COTA CUNETA
-  SUMIDERO
-  SENTIDO ESCURRIMIENTO PLUVIAL

A	PARA APROBACION	07-2026
REV.	DESCRIPCION	FECHA
 Municipalidad de Trenque Lauquen		CORDON CUNETA COLECTORA RN 5
CORDON CUNETA		DETALLES ESQUINAS
ESCALA:	S/E	HOJA: 2 DE 7
PLANO N°:		Detalles 1