
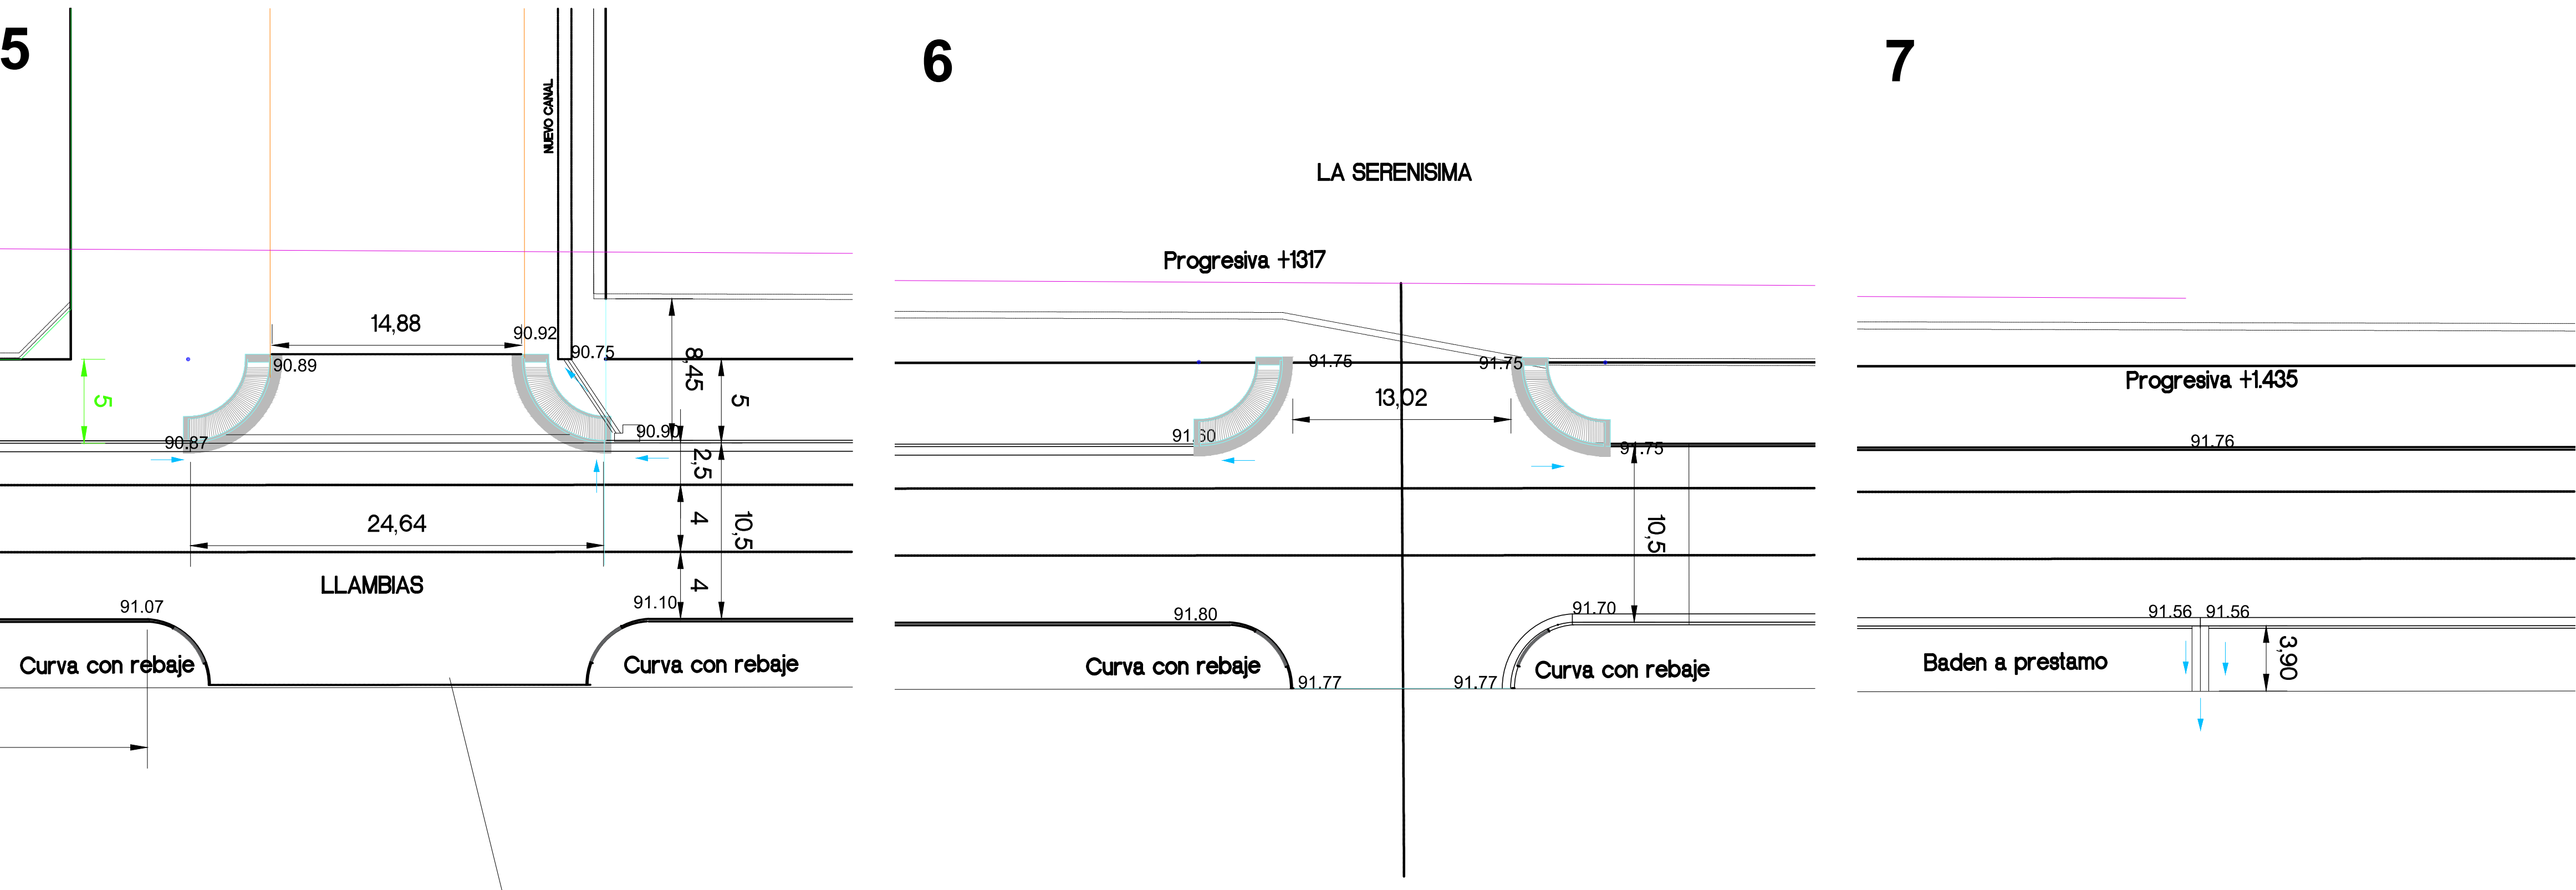


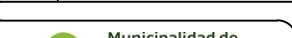

	BADEN
	CORDON CUNETA
	CORDON SIMPLE
	LINEA MUNICIPAL
	COTA CUNETA
	SUMIDERO
	SENTIDO ESCURRIMIENTO PLUVIAL

A	PARA APROBACIÓN		07-2028
REV.	DESCRIPCIÓN		FECHA
		CORDON CUNETA COLECTORA RN 5	
CORDON CUNETA		DETALLES ESQUINAS	
ESCALA:	S/E	PLANO N° :	Detalles 2 HOJA: 3 DE 7