



TRENQUE LAUQUEN - CALLES TIPO

CALLE TIPO 01

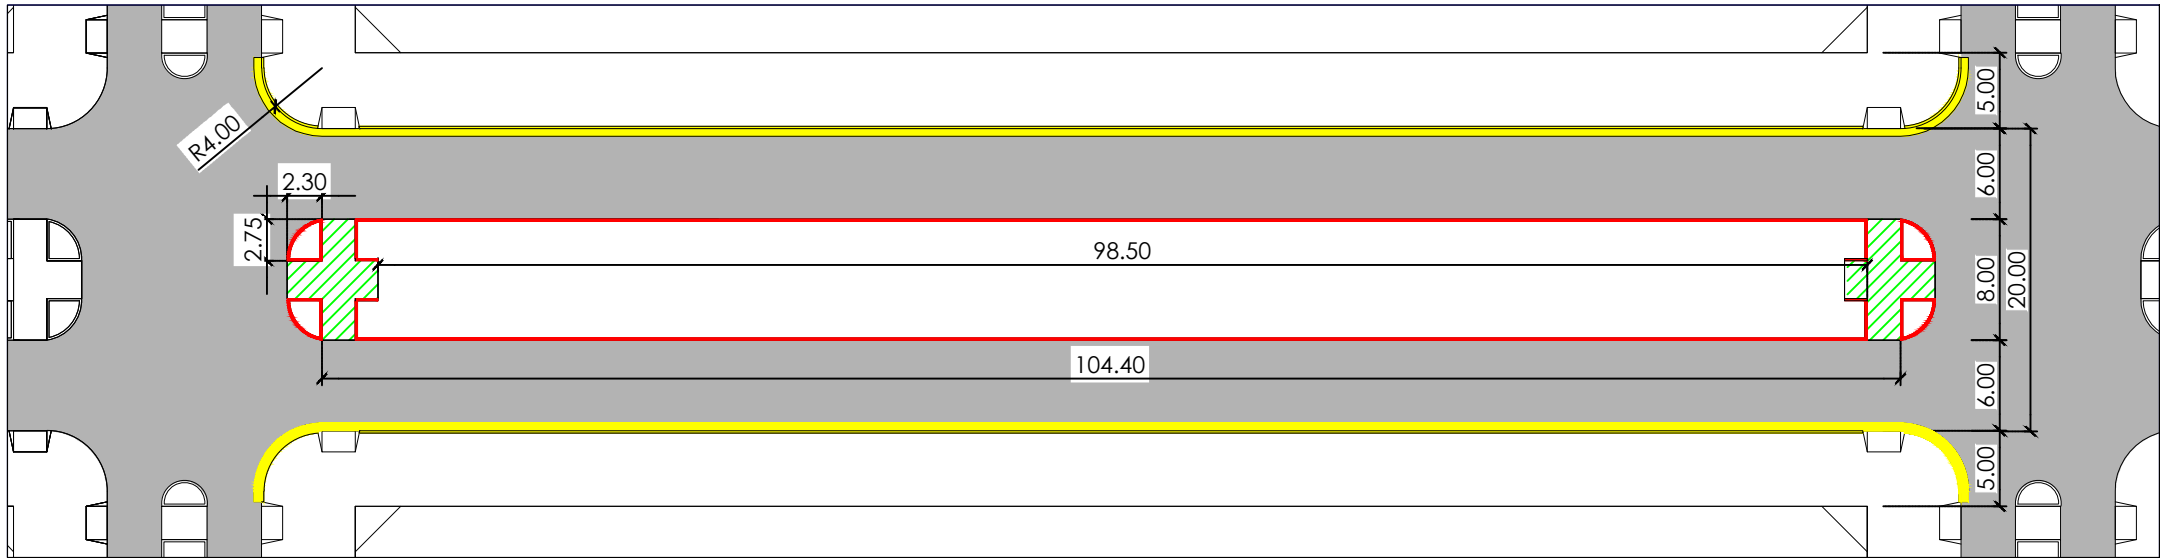

CALLE TIPO 02

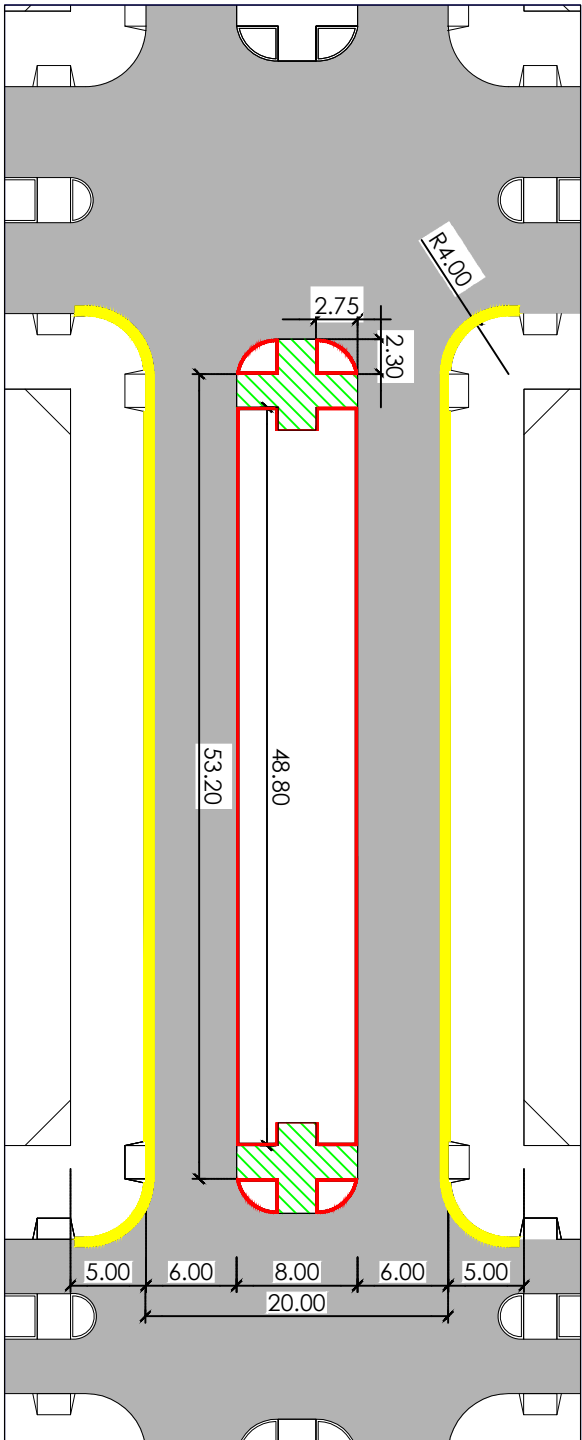

CALLE TIPO 03

