


PTE. NESTOR KIRCHNER

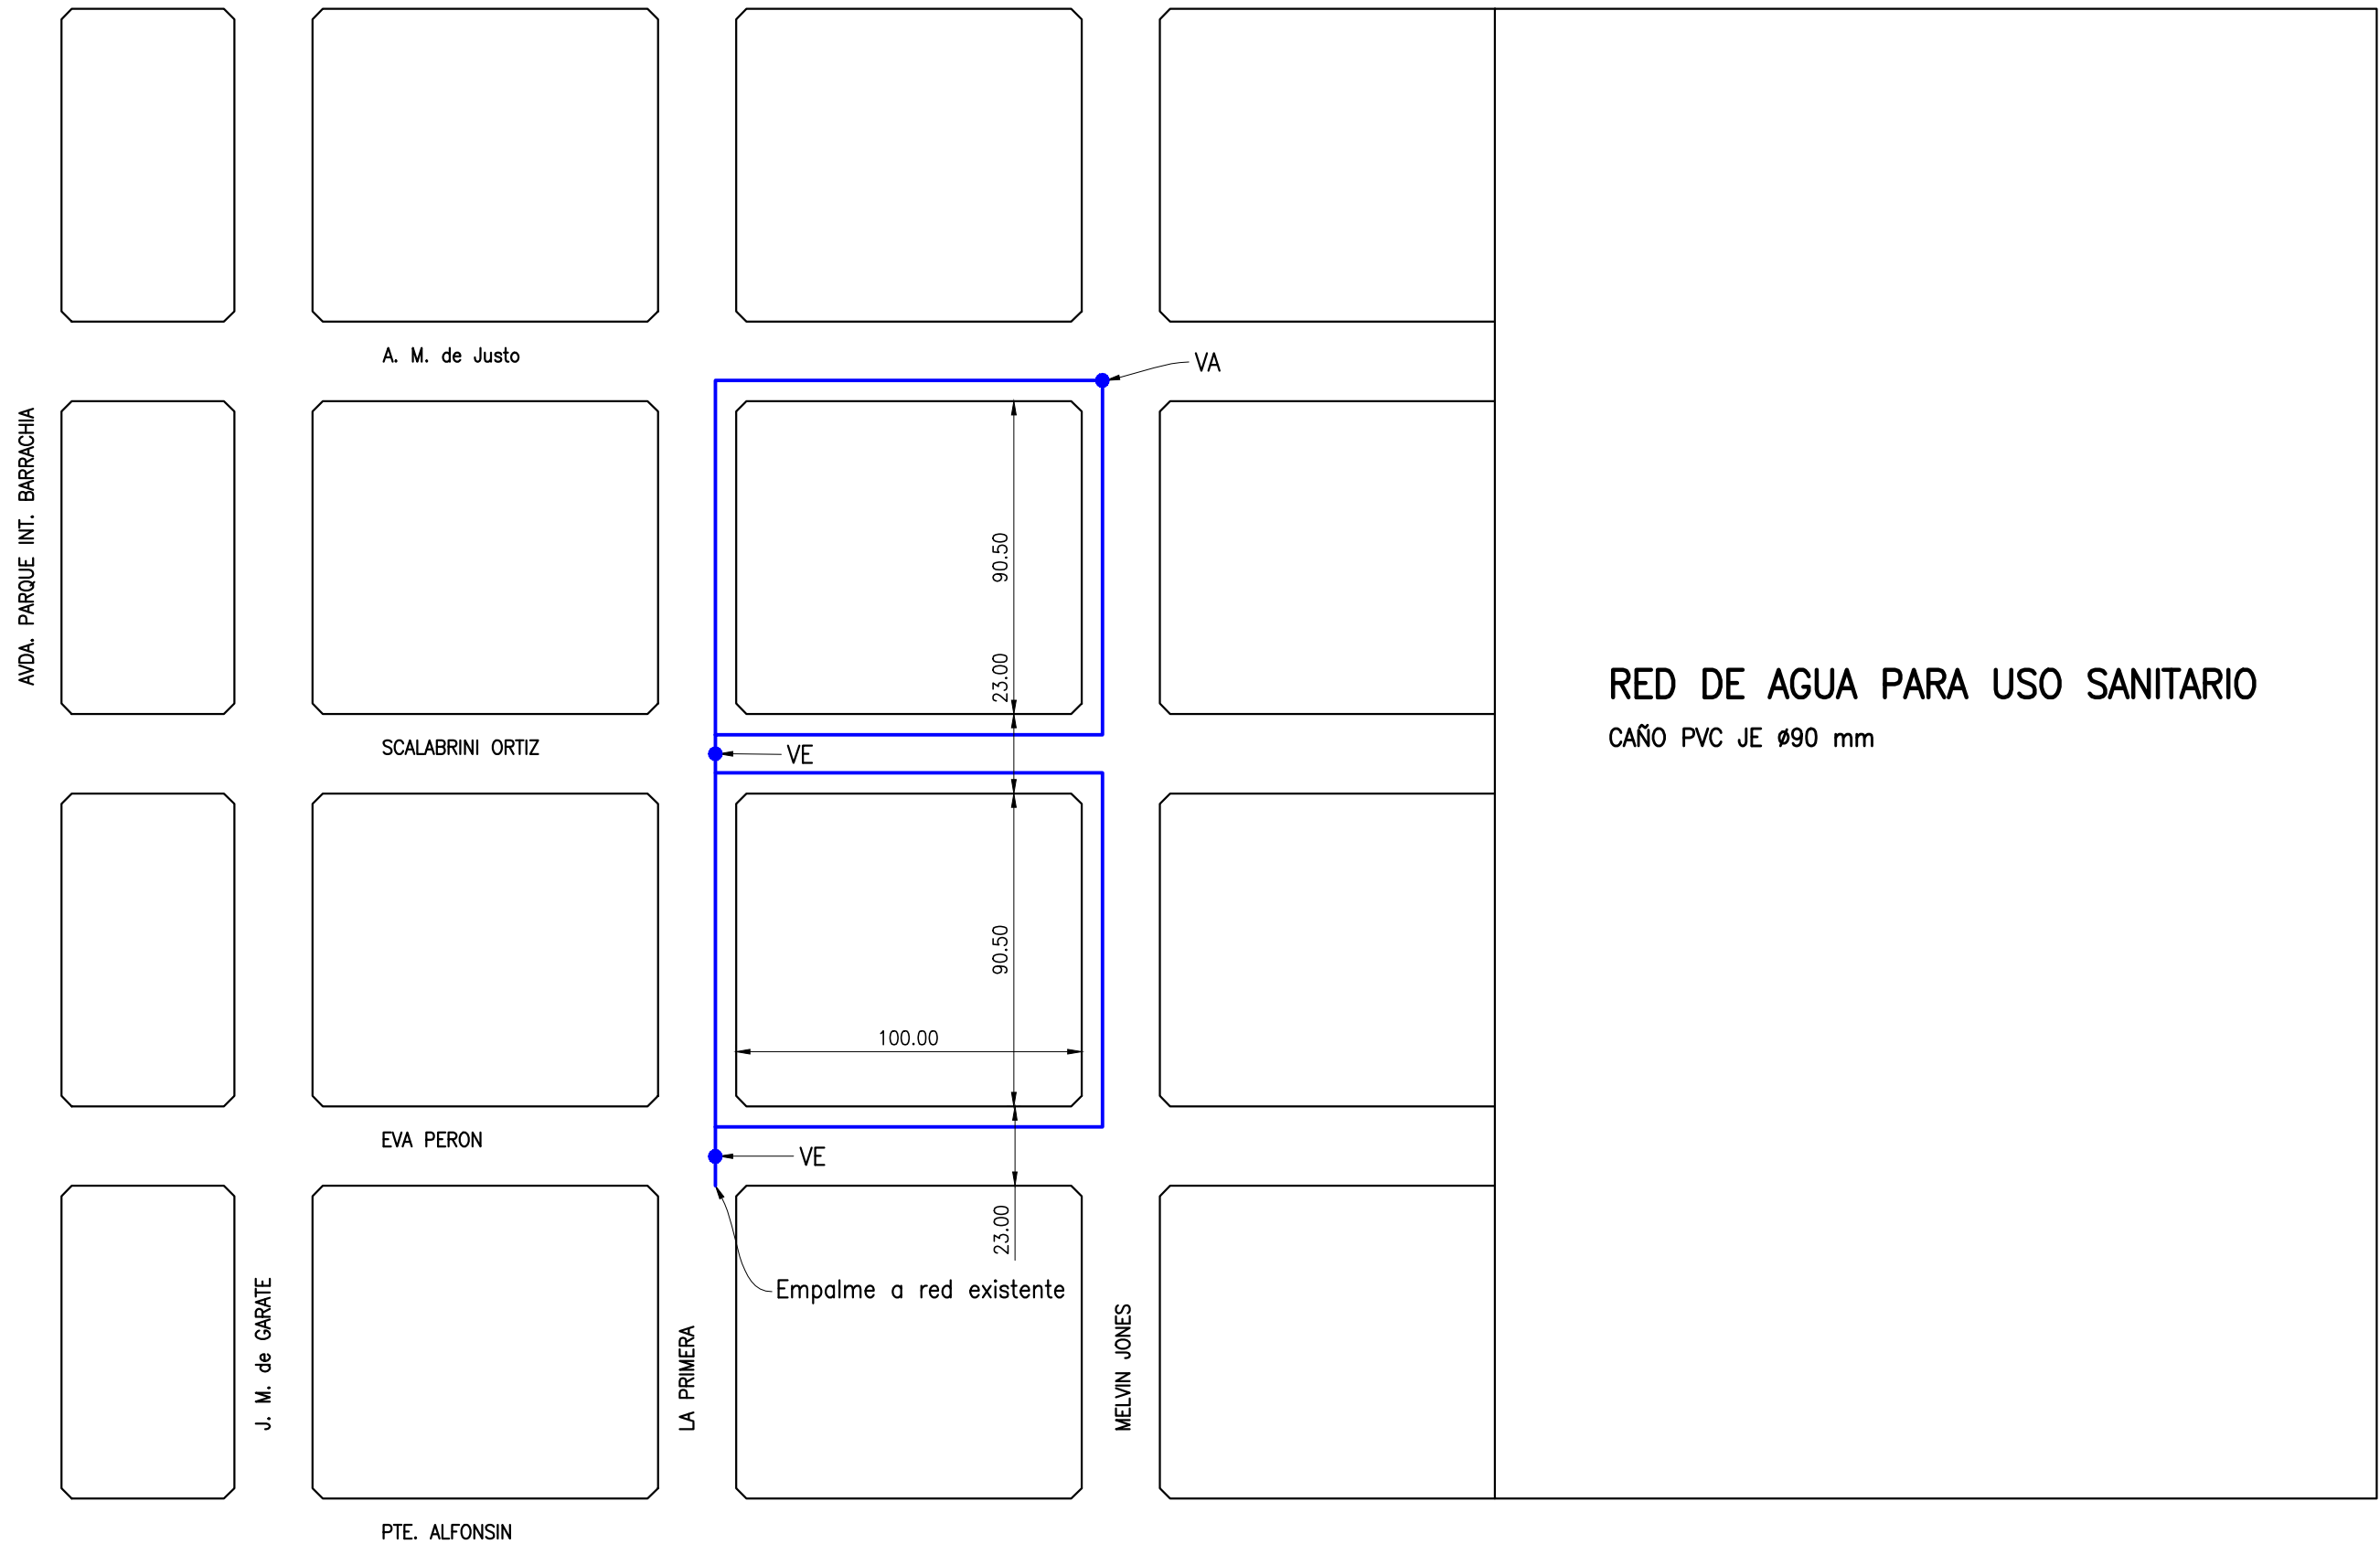

RED DE AGUA PARA USO SANITARIO
CAÑO PVC JE ø90 mm